



平面図 1／200

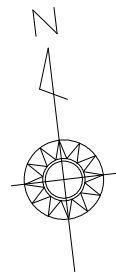


令和 8 年度 給食センター駐車場舗装補修工事


工事大要	舗装版破碎	301m2
	路盤工	一式
	基層工（再生粗粒度As t=5cm）	60m2
	表層工（再生密粒度As t=5cm）	241m2
	表層工（開粒度As t=5cm）	60m2

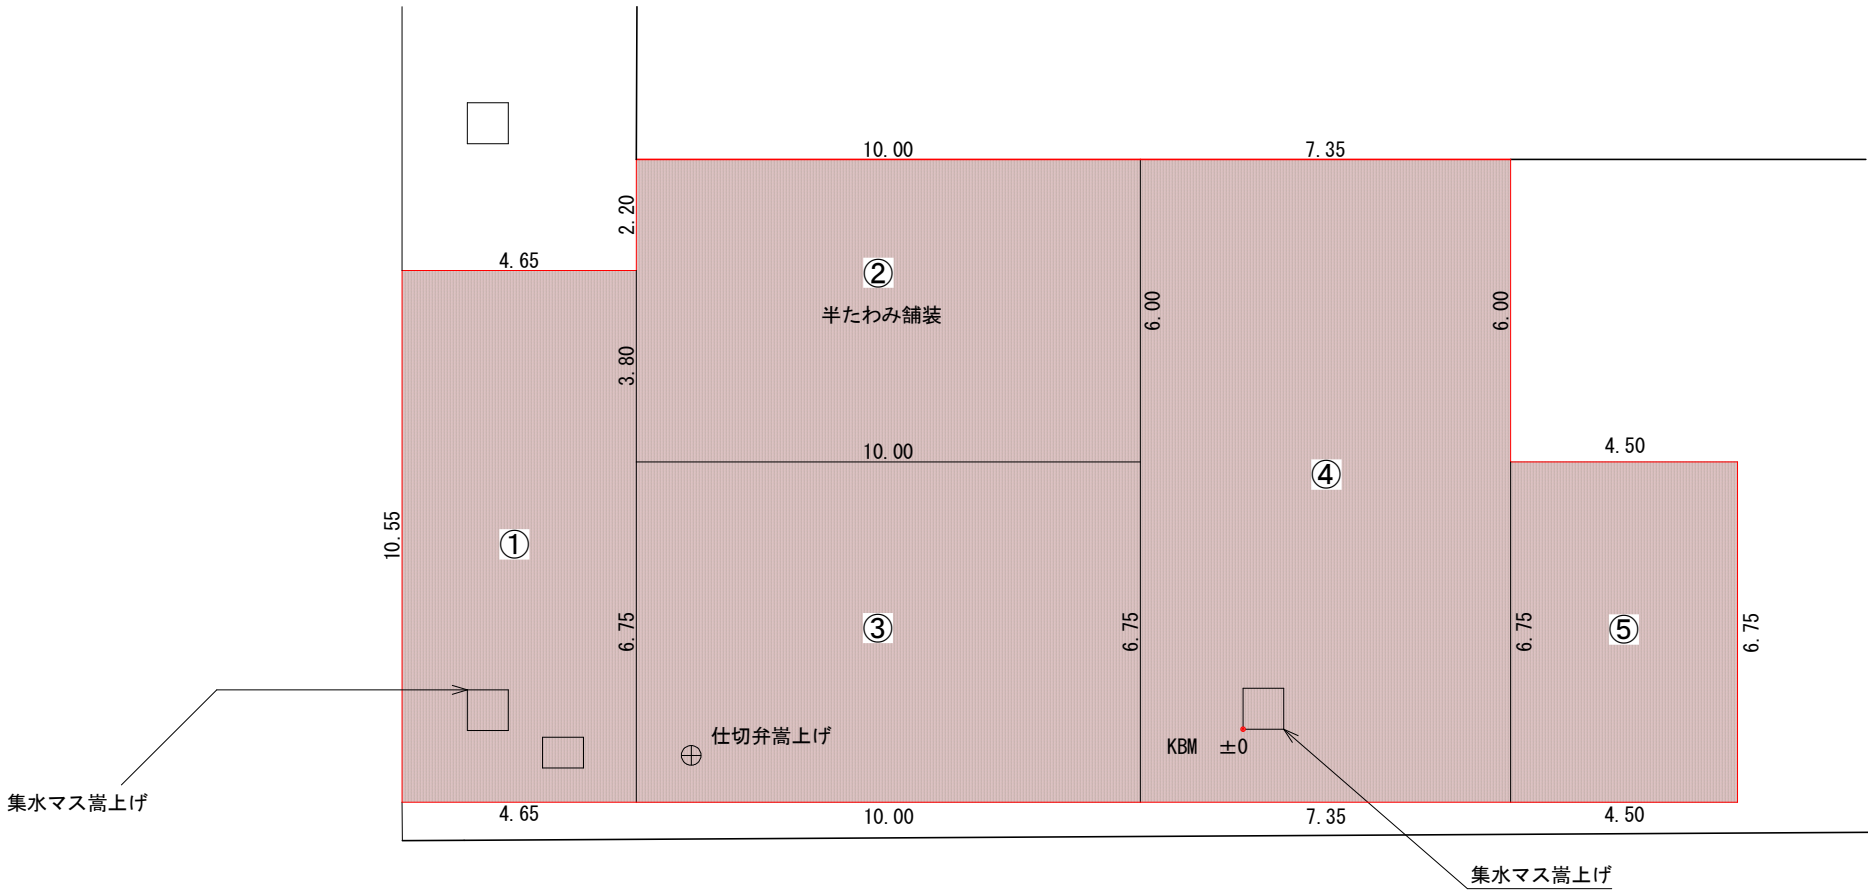

舗装組成図

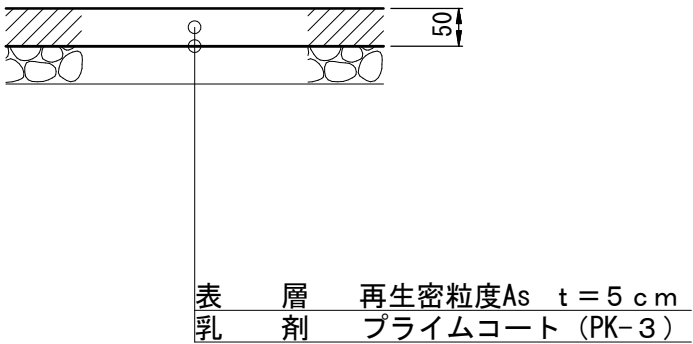

舗装組成図

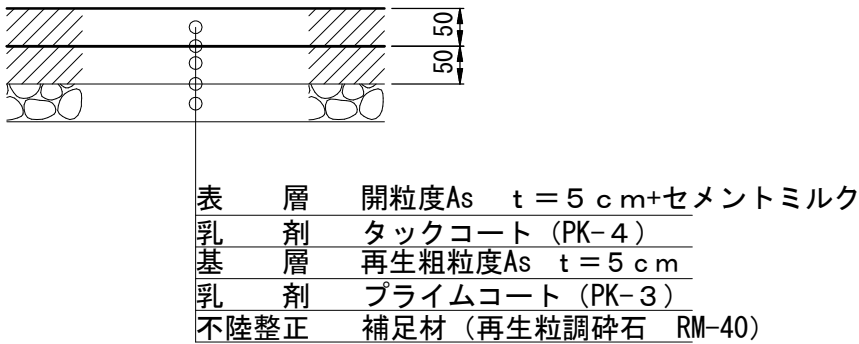

施工年度	令和 8 年度	羽 生 市 建 設 課	
工事箇所	羽生市学校給食センター敷地内	路 線	
工 事 名	給食コンテナ積込場舗装工事		
図 面 名	平 面 図 ・ 組 成 図	縮 尺	図 示
			図面番号 1
			1