

建築物概要書

1. 工事名称

羽生市立西中学校校舎トイレ改修工事

2. 工事場所

羽生市大字羽生 1 2 0 番地

3. 対象建物

1号館：鉄筋コンクリート造 地上3階建て 対象面積：209.5 m²（1～3階）

4. 工事内容

①トイレ全面改修工事


- 1) 床の乾式化（現況タイル貼りをビニル床シートに改修）
- 2) 内壁ボード張り（LGS・防水石膏ボード下地の上、化粧けい酸カルシウム板貼り）
- 3) 天井ボード張替（LGS下地とも）
- 4) 照明器具の更新（LED器具 人感センサー）
- 5) 衛生器具類の更新（便器洋式化、自動水栓等）
- 6) 給排水管の更新（立管とも）
- 7) 多機能トイレの設置（1号館 1階：新設）

5. 予定工期


契約日 から 令和 8 年 1 月

※夏休み期間を集中施工期間とする

案内図

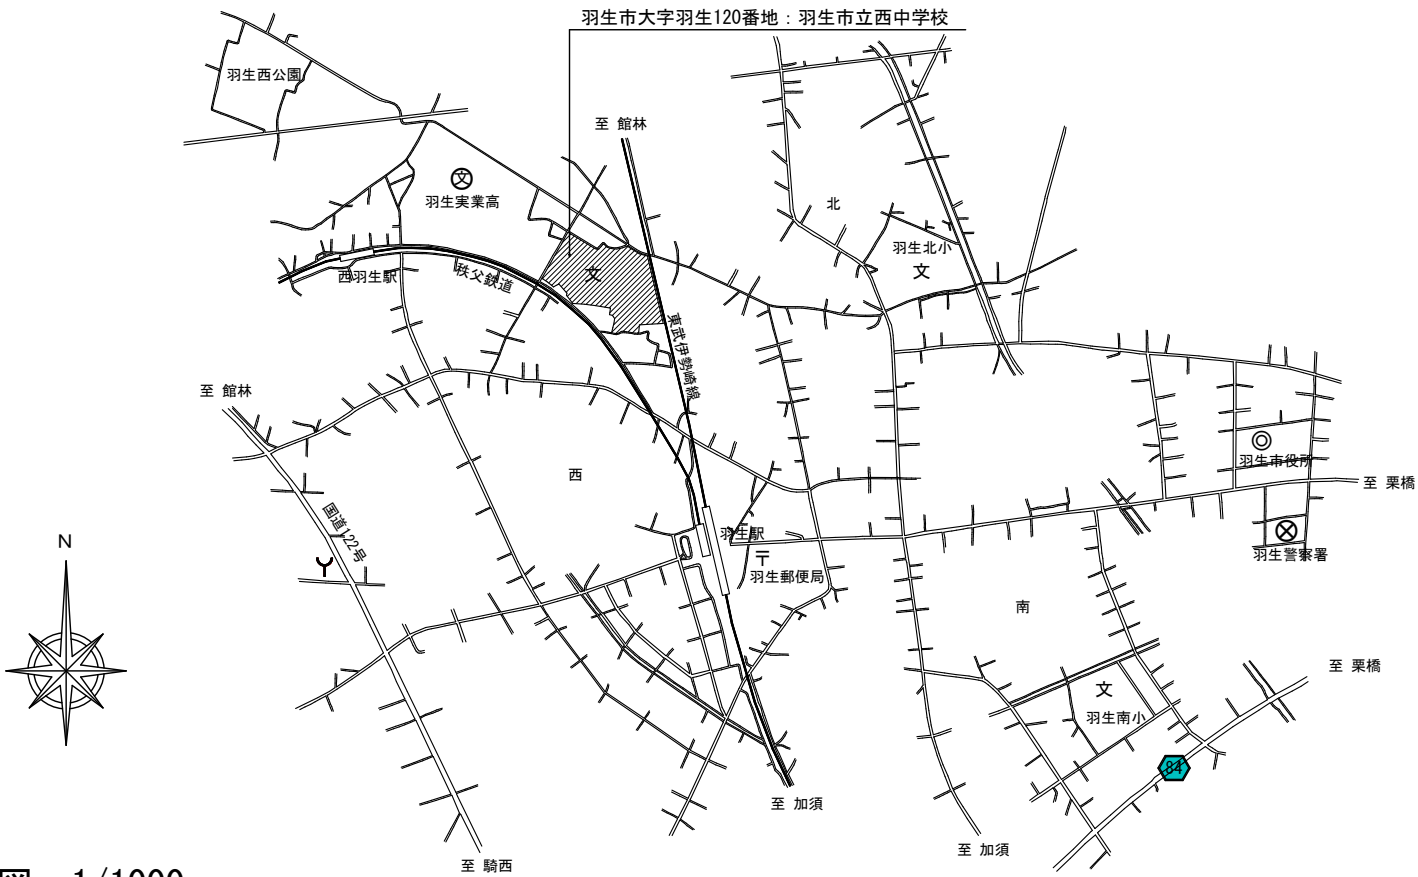

配置図 1/1000

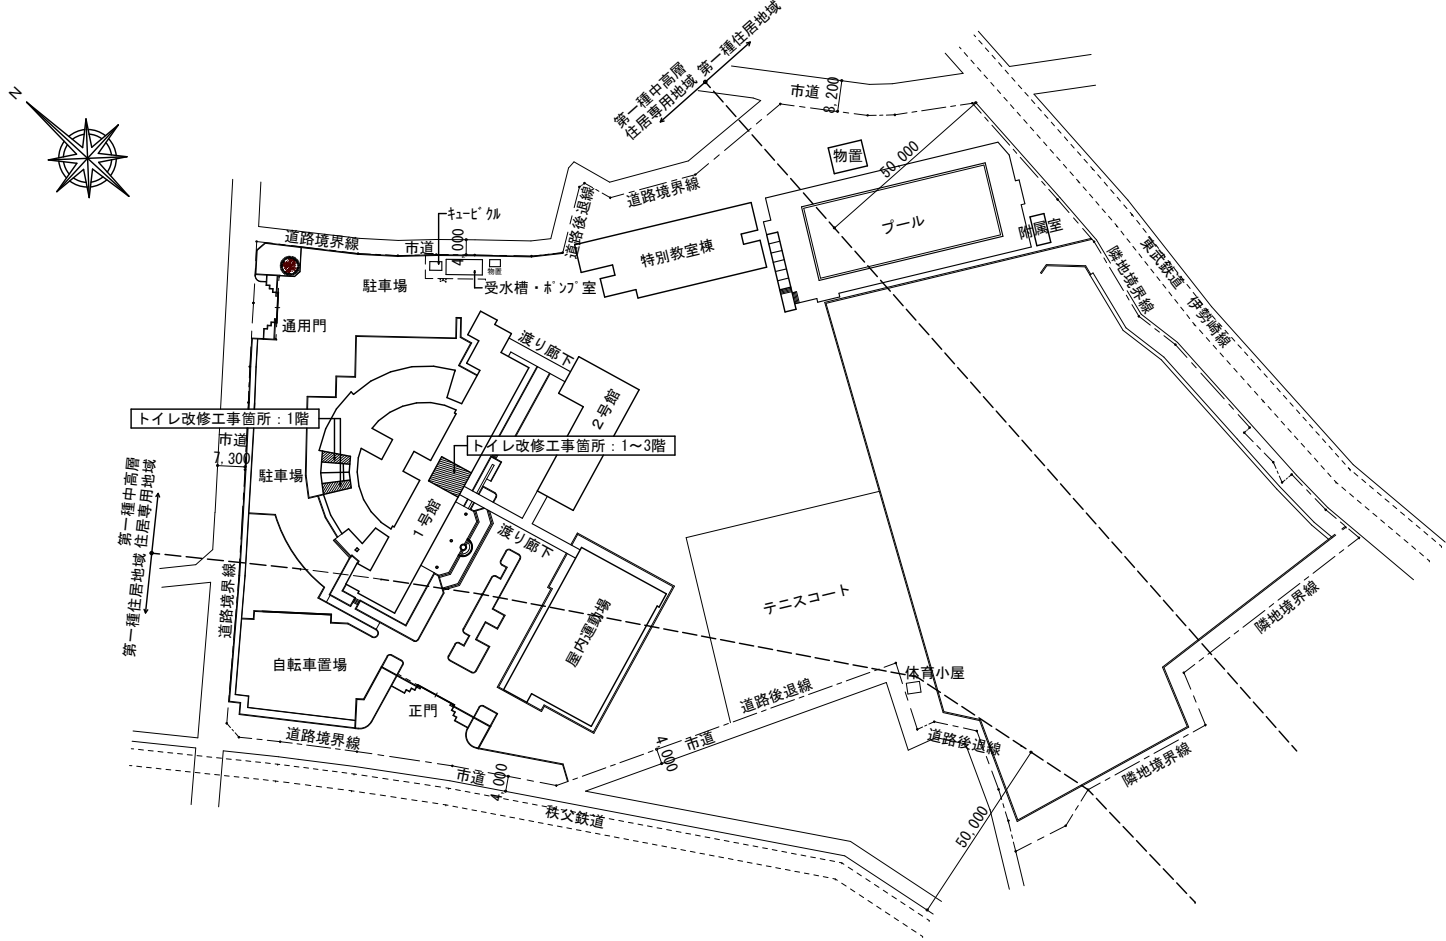

			羽生市立西中学校校舎 1号館トイレ改修工事		建築物概要書			
			SCALE A1 : 1/1000 A3 : 1/2000		◎ (株) 千葉構造設計コンサルタント		A-00	
			一級建築士事務所 埼玉県知事登録第 (9) 1436号 一級建築士大匠登録 第316560号 山崎 栄市					