


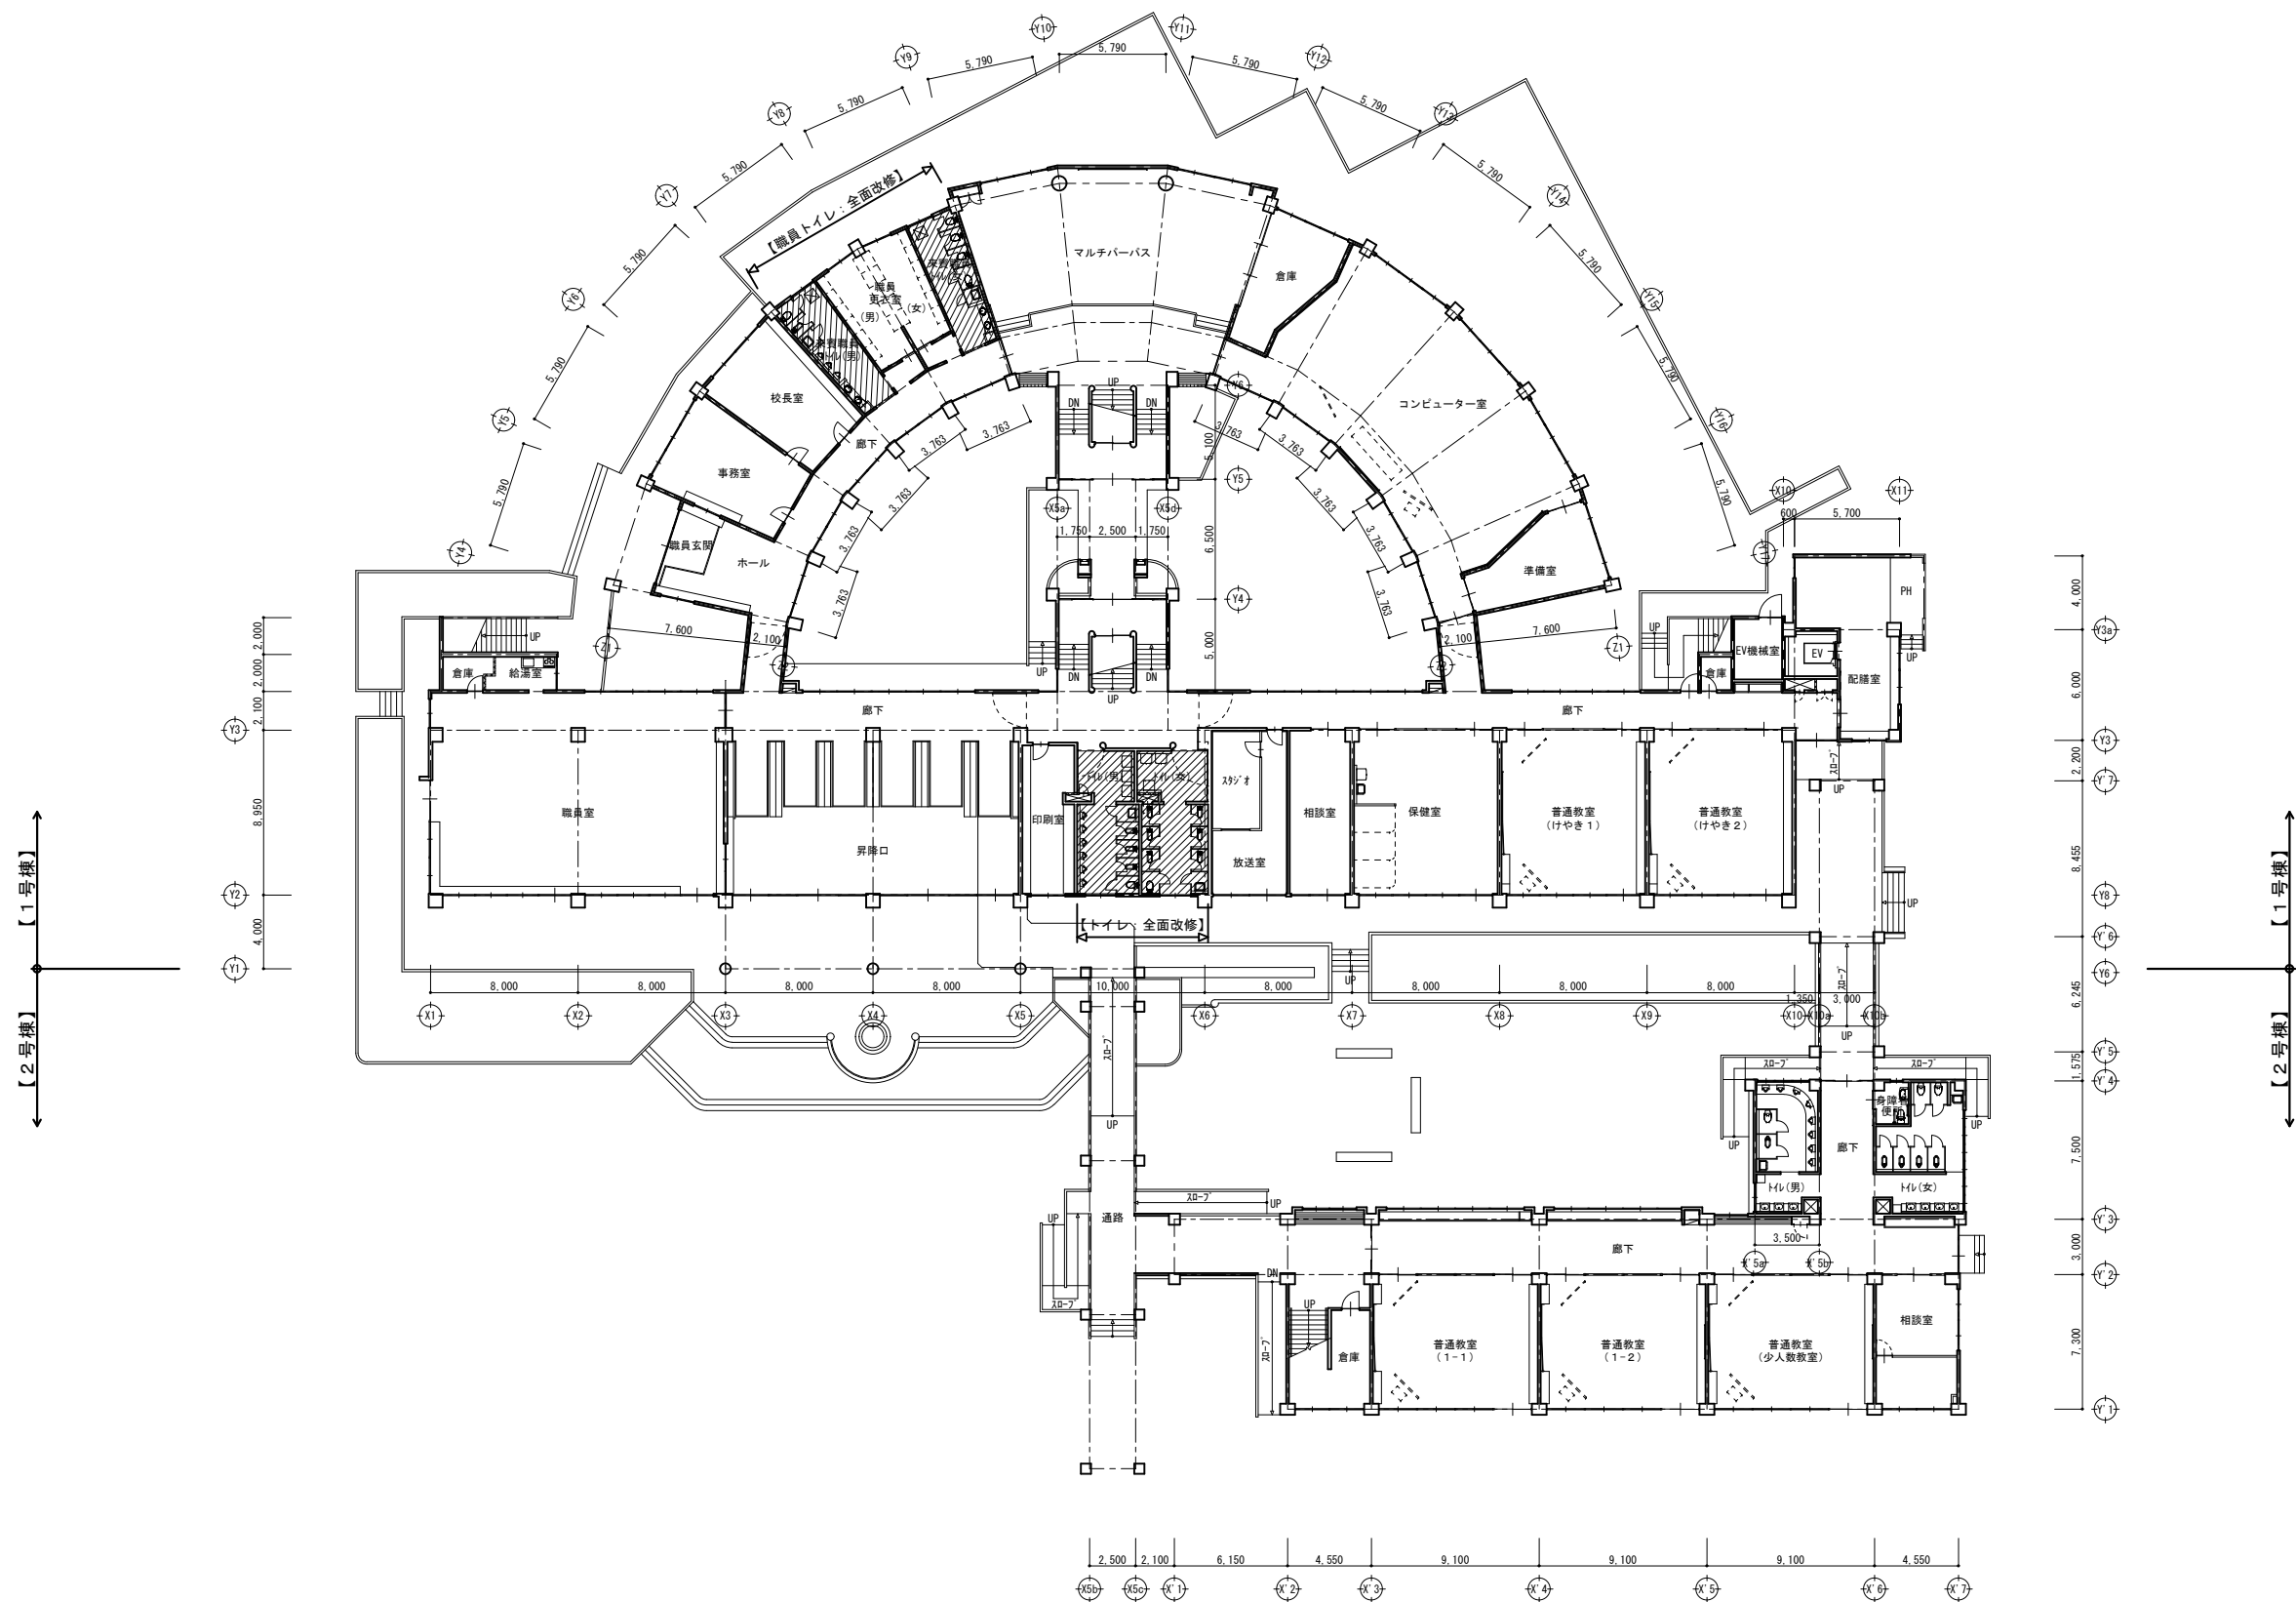

羽生市立西中学校校舎 1号館トイレ改修工事			1 階平面図	
SCALE	A1 : 1/200 A3 : 1/400		© 株式会社 千葉構造設計コンサルタント	A-11
一級建築士事務所 埼玉県知事登録第 (9) 1436号 一級建築士大匠登録 第316560号 山崎 栄市				