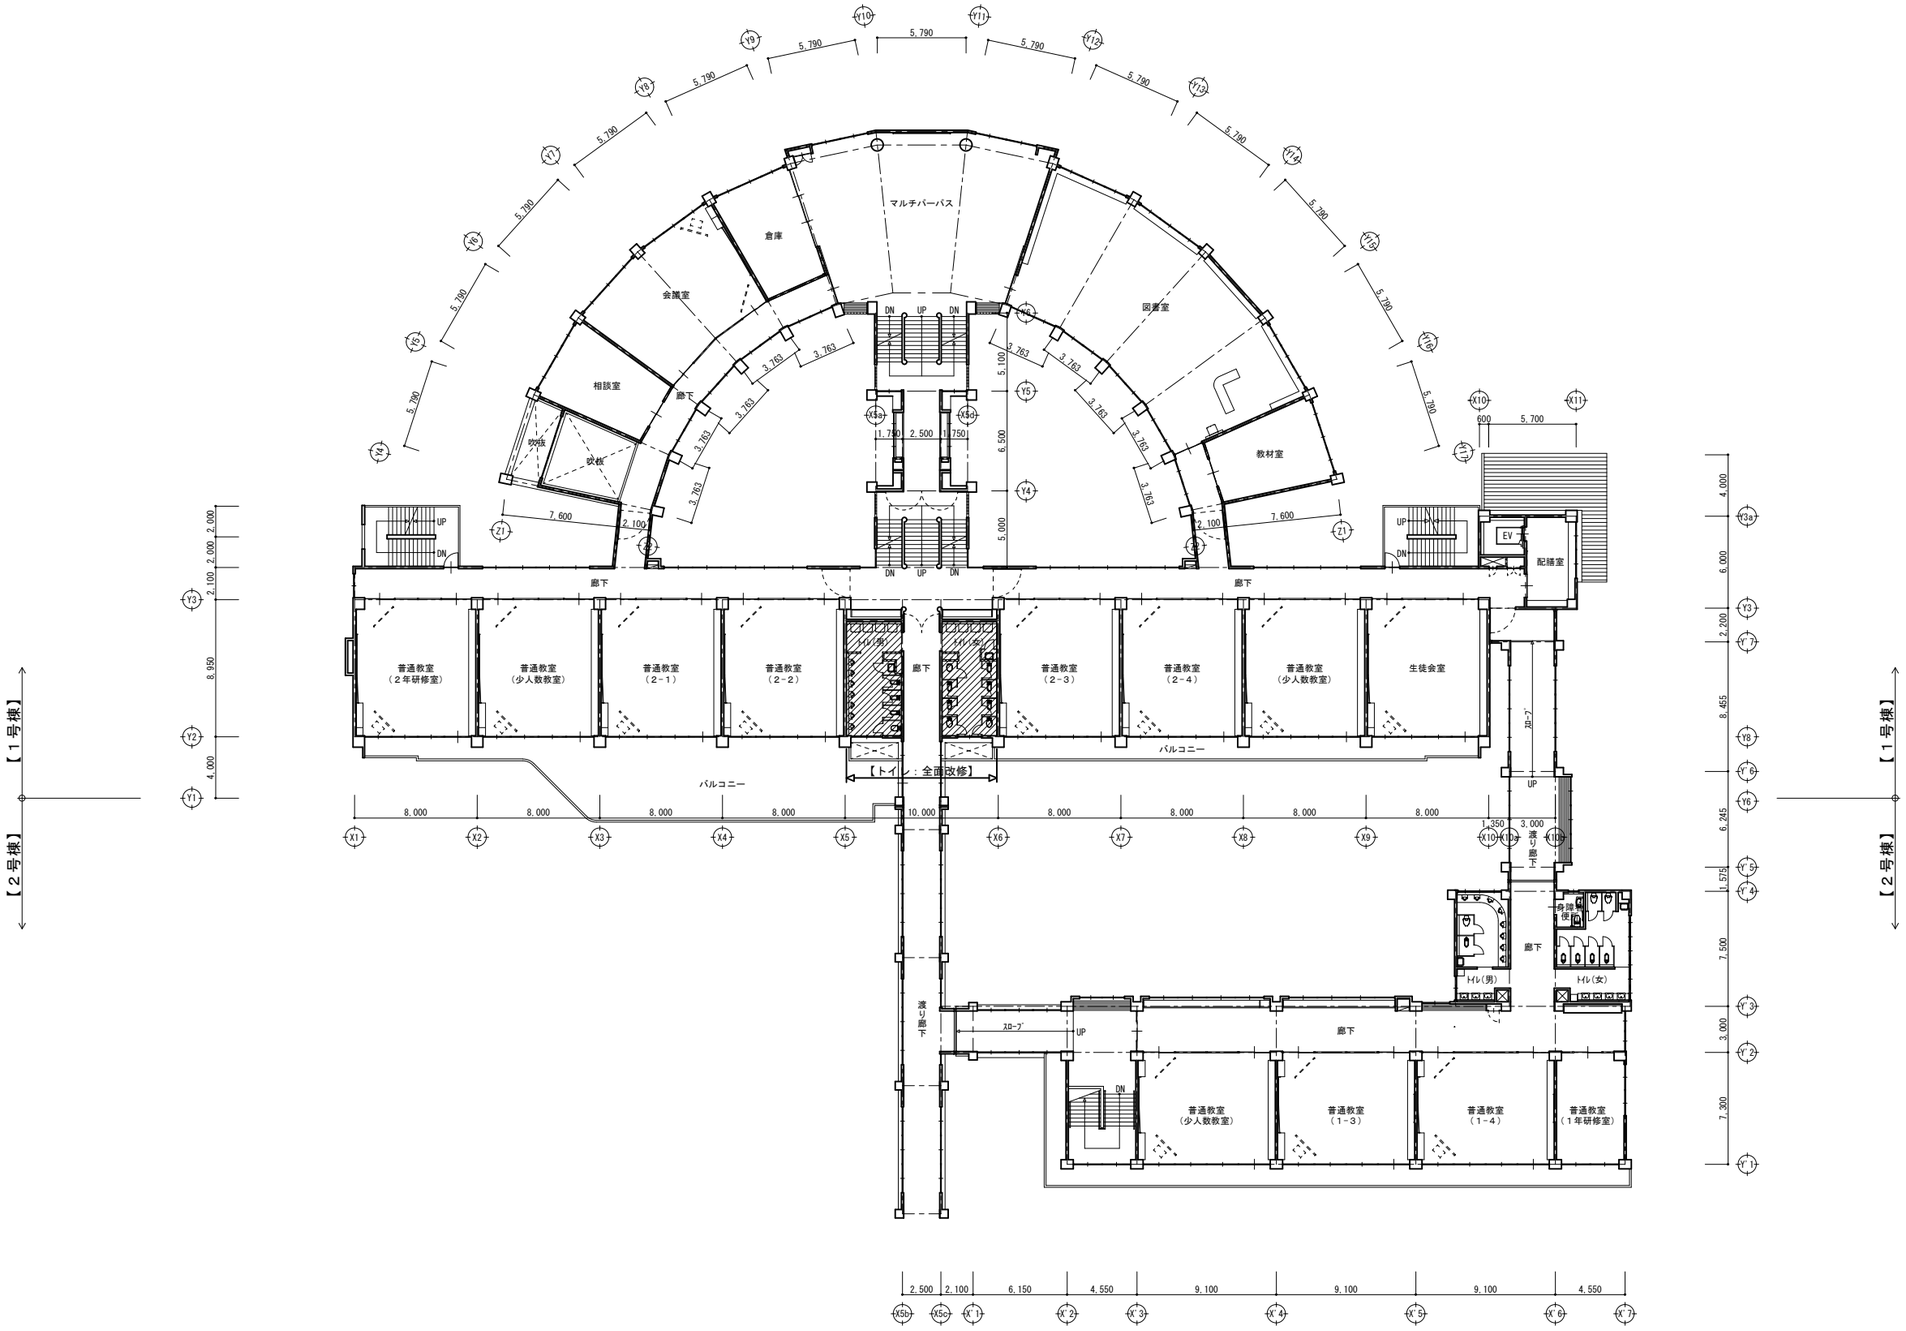

羽生市立西中学校校舎１号館トイレ改修工事		２階平面図	
SCALE A1：1/200 A3：1/400		㈱ 千葉構造設計コンサルタント	A-12
一級建築士事務所　埼玉県知事登録第（９）１４３６号　一級建築士大臣登録 第３１６５６０号　山崎　栄市			