



仕 上 表		
職 員 用 ト イ レ (男)	天井	仕上 化粧せっこうボード(450×900・直貼り) t=9.5 下地 LGS
	廻り縁	仕上 塩ビ
	壁	仕上 耐水障 t=12.5(3mm)・耐水合板 t=12 下張 化粧ケイカル板 t=6 下地 RC壁面：角スサド (20x40)、間仕切他：スサド
	巾木	仕上 ソフト巾木 H=60 下地 耐水障 t=12.5
	床	仕上 長尺塩ビシート t=2.0 下地 砂利ベリソグ (セメント系) (撤去部復旧 (R0))
備 考		トイレブース、もぐり掛け、天井・床下点検口 見切枠、鏡縁、シンク・甲板、ビクトサイン

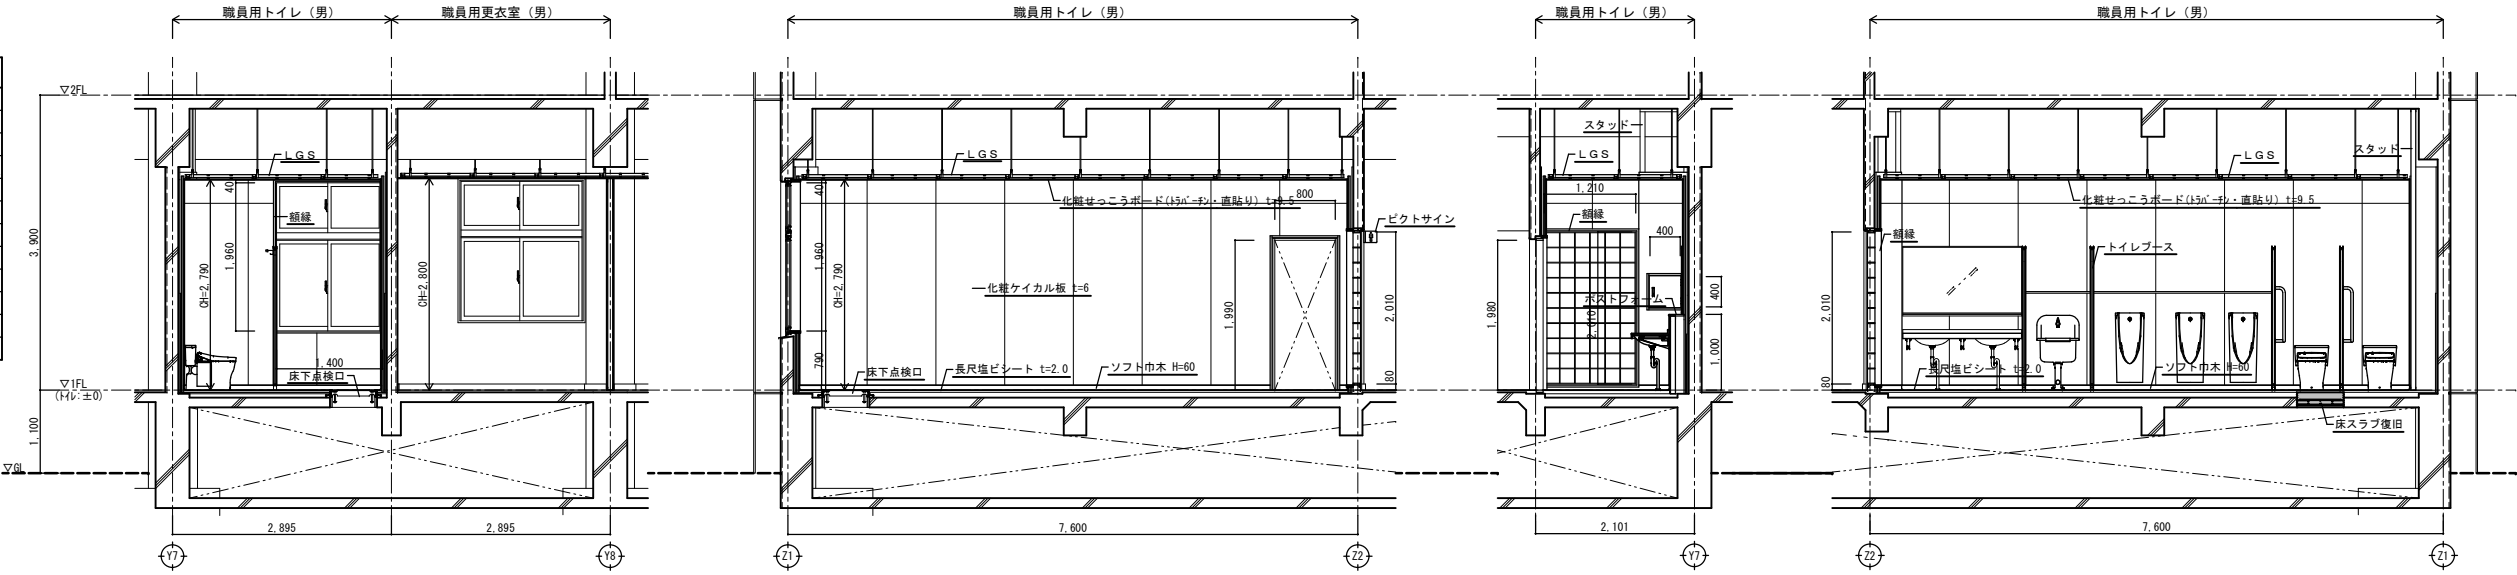

職員用トイレ (男)

仕 上 表		
職 員 用 ト イ レ (女)	天井	仕上 化粧せっこうボード(450×900・直貼り) t=9.5 下地 LGS
	廻り縁	仕上 塩ビ
	壁	仕上 耐水障 t=12.5(3mm)・耐水合板 t=12 下張 化粧ケイカル板 t=6 下地 RC壁面：角スサド (20x40)、間仕切他：スサド
	巾木	仕上 ソフト巾木 H=60 下地 耐水障 t=12.5
	床	仕上 長尺塩ビシート t=2.0 下地 砂利ベリソグ (セメント系) (撤去部復旧 (R0))
備 考		トイレブース、もぐり掛け、天井・床下点検口 見切枠、鏡縁、シンク・甲板、ビクトサイン

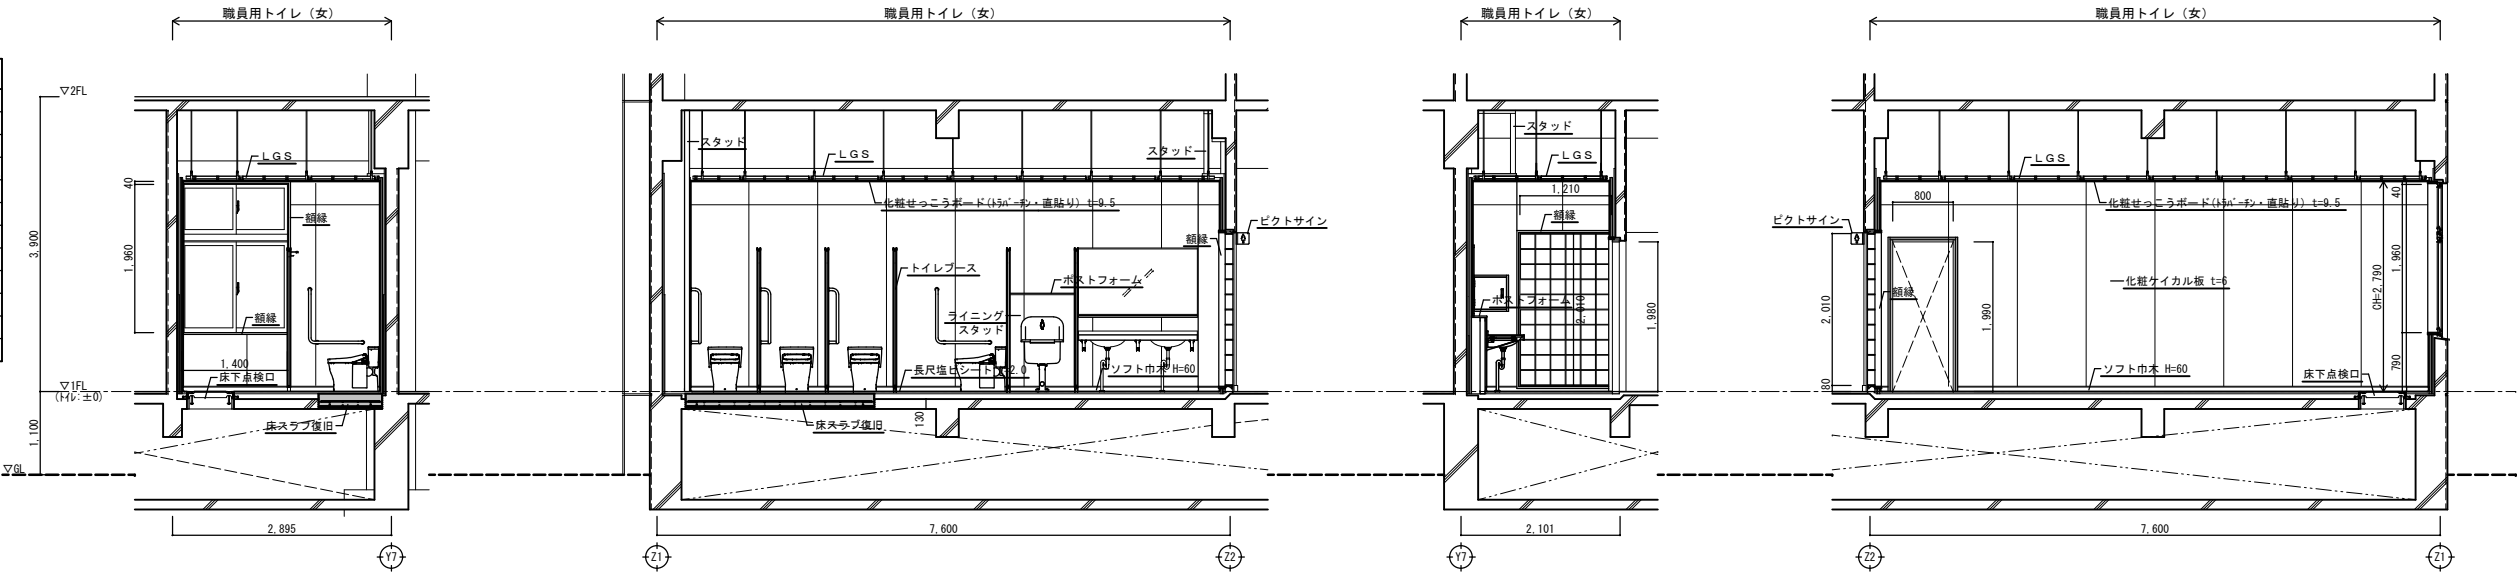

職員用トイレ (女)