
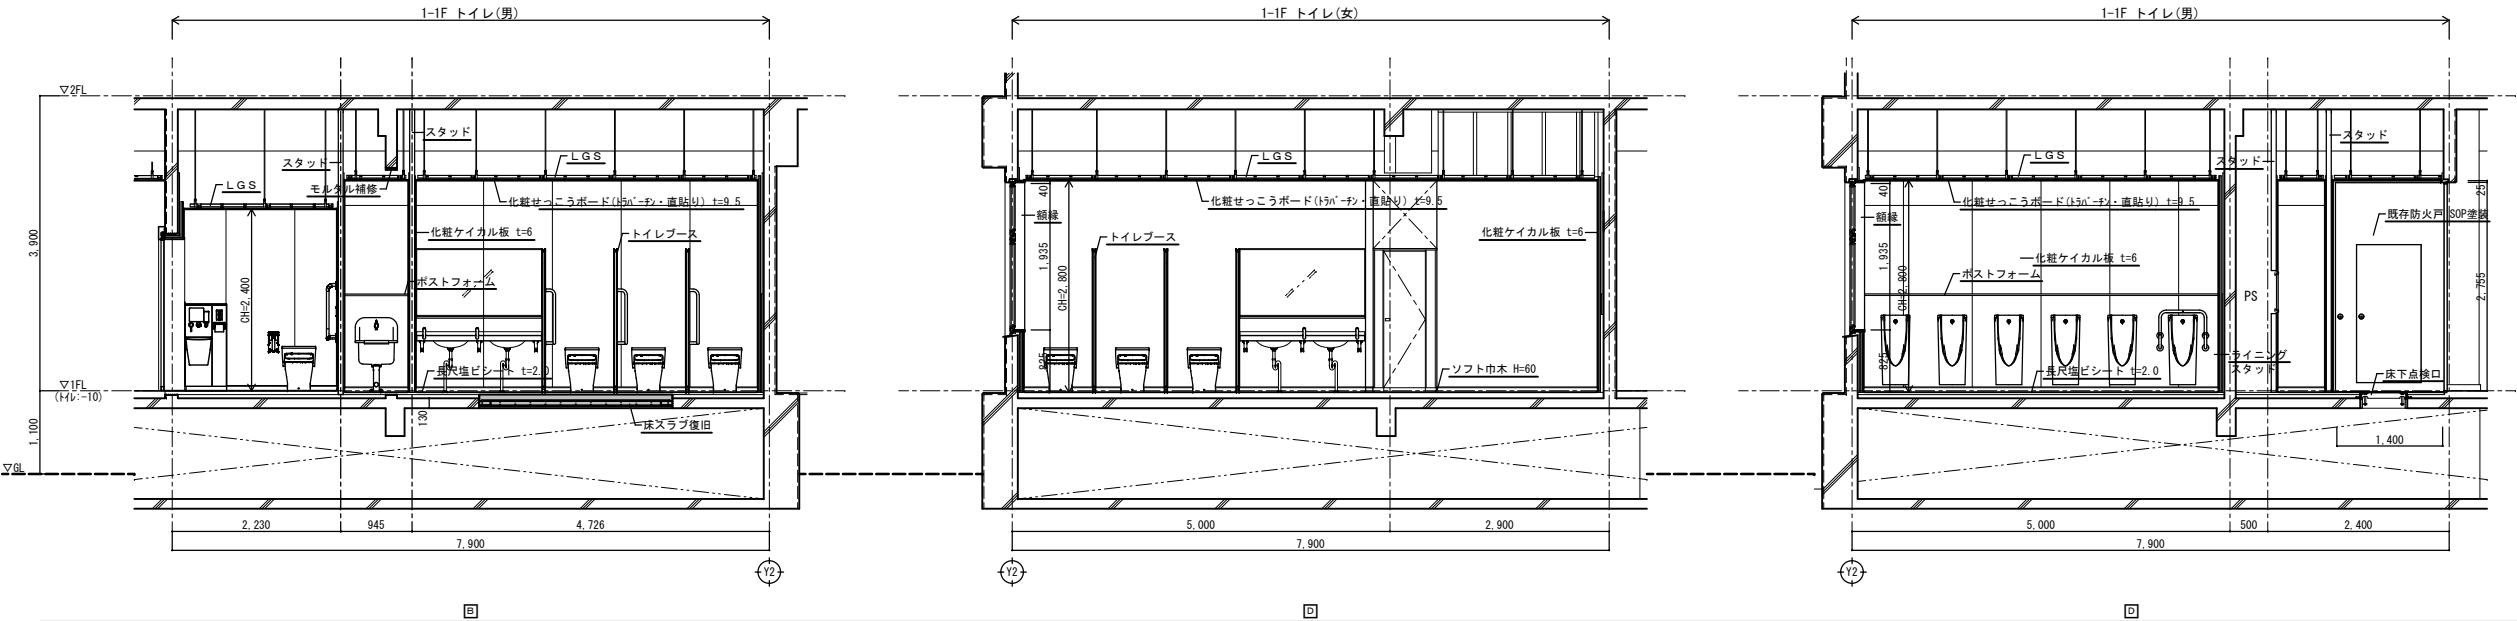


仕 上 表		
1-1F トイレ 男・女	天井	仕上 化粧せっこうボード(15n°・巾・直貼り) t=9.5
	下地	LGS
	廻り縁	塩ビ
	壁	仕上 化粧ケイカル板 t=6 (タタリ・壁手摺部(女):耐水食板t=12下張)
	下地	RC壁面:角スワド(20x40)、間仕切他:スワド、耐水PB t=12.5
	巾木	仕上 ソフト巾木 H=60
床	下地	耐水PB t=12.5
	仕上	長尺塩ビシート t=2.0
備考	下地	タタリベリソグ(タタリ系)(撤去部復旧(RC))
	備考	トイレ・ス、モップ掛け、天井・床下点検口 見切板、縦線、タタリ・甲板、ビカサシ

仕 上 表		
1-1F 多機能トイレ	天井	仕上 化粧せっこうボード(15n°・巾・直貼り) t=9.5
	下地	LGS
	廻り縁	塩ビ
	壁	仕上 耐水PB t=12.5(機置面:耐水食板t=12)下張 化粧ケイカル板 t=6
	下地	RC壁面:角スワド(20x40)、間仕切他:スワド
	巾木	仕上 ソフト巾木 H=60
床	下地	耐水PB t=12.5
	仕上	長尺塩ビシート t=2.0
備考	下地	タタリベリソグ(タタリ系)
	備考	天井点検口、ビカサシ

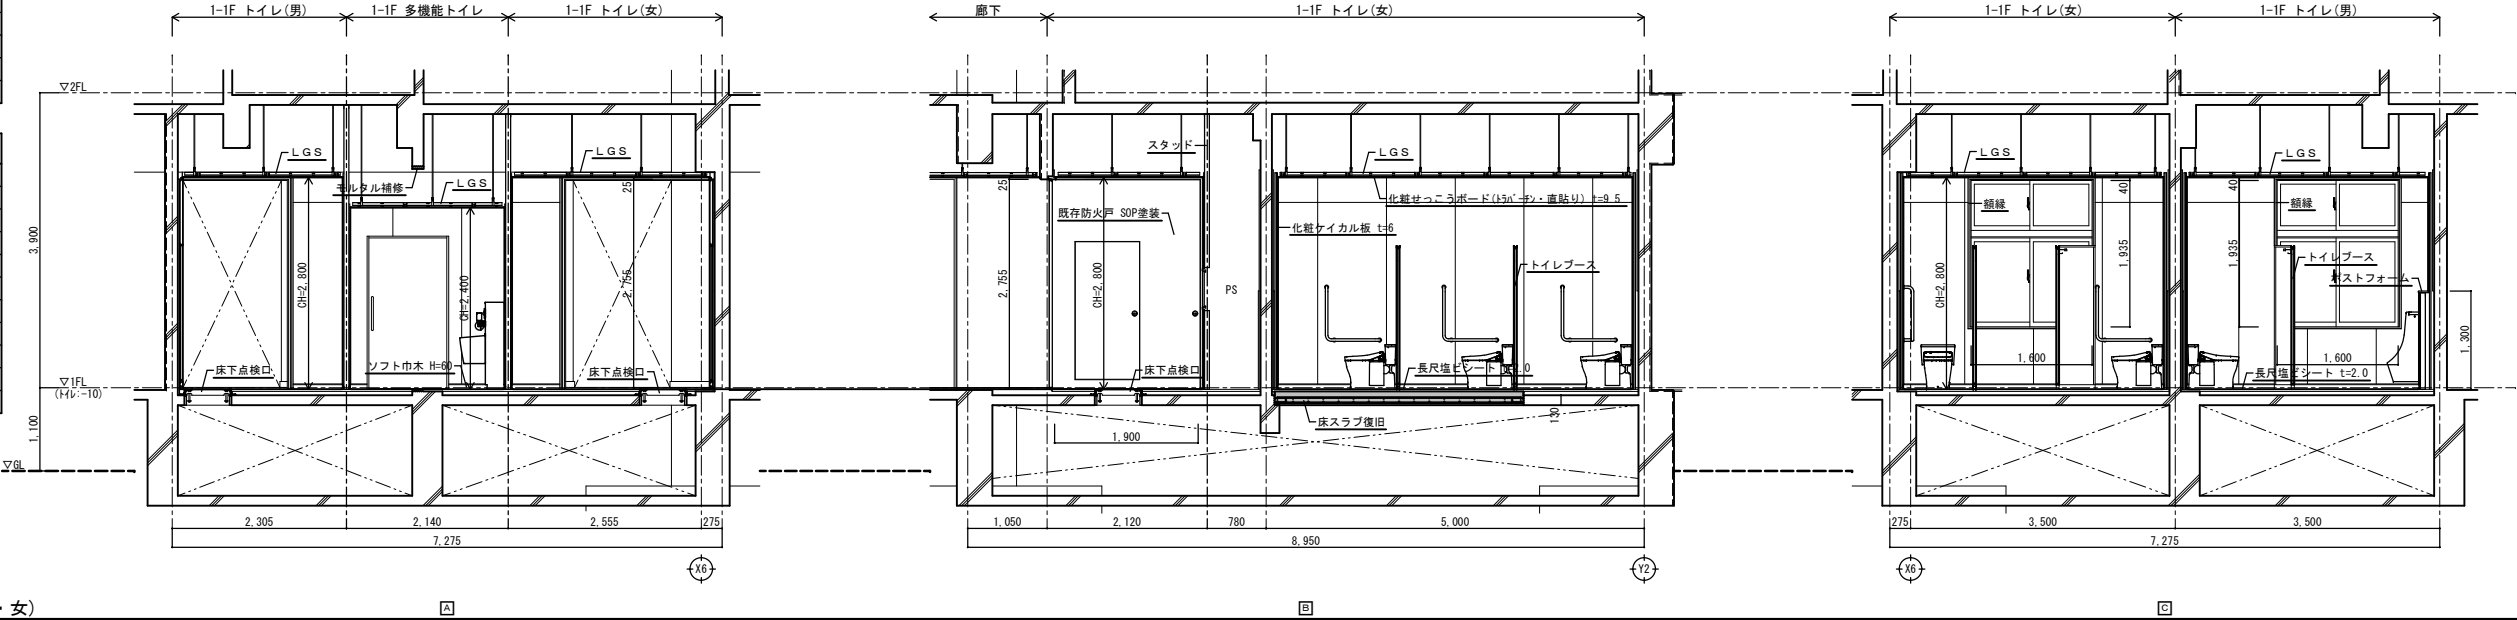

凡 例
1 : 50
1 : 100
Con:カッター位置