



仕 上 表			
1-2F トイレ(女)	天井	仕上	化粧せっこうボード(350×75・直貼り) t=9.5
		下地	LGS
	廻り縁	仕上	塩ビ
	壁	仕上	化粧ケイカル板 t=6 (ライニング・壁手摺部・耐水食板 t=12下張)
		下地	RC壁面:角35×40 (20×40)、間仕切他:35×40、耐水PB t=12.5
	巾木	仕上	ソフト巾木 H=60
		下地	耐水PB t=12.5
	床	仕上	長尺塩ビシート t=2.0
備 考	下地	トリプルパネリング(セメント系)(撤去部復旧(RC))	
		銅線、ライニング・甲板、ビクサイン	

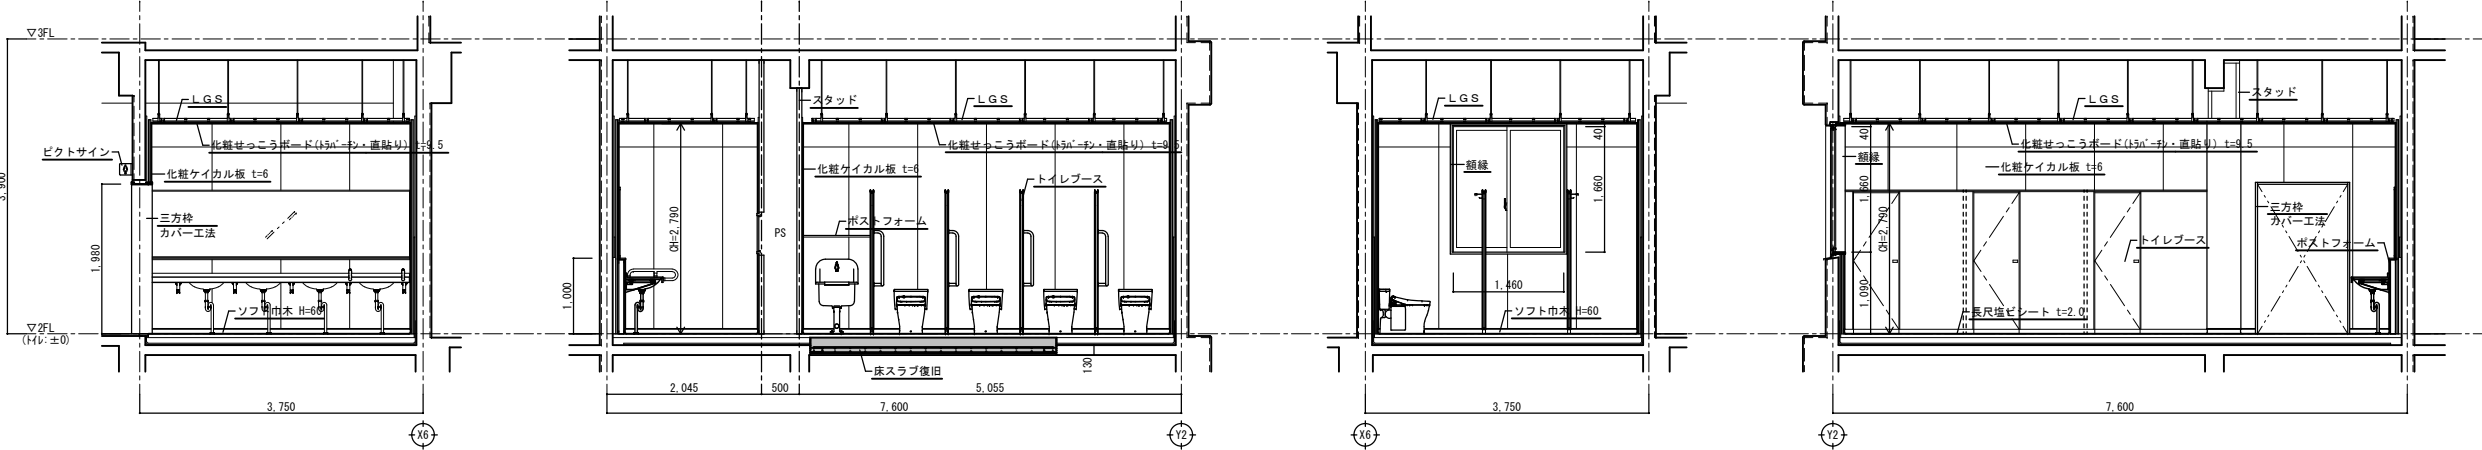

1-2F トイレ(女)

仕 上 表			
1-2F トイレ(男)	天井	仕上	化粧せっこうボード(350×75・直貼り) t=9.5
		下地	LGS
	廻り縁	仕上	塩ビ
	壁	仕上	化粧ケイカル板 t=6 (ライニング・壁手摺部・耐水食板 t=12下張)
		下地	RC壁面:角35×40 (20×40)、間仕切他:35×40、耐水PB t=12.5
	巾木	仕上	ソフト巾木 H=60
		下地	耐水PB t=12.5
	床	仕上	長尺塩ビシート t=2.0
備 考	下地	トリプルパネリング(セメント系)(撤去部復旧(RC))	
		銅線、ライニング・甲板、ビクサイン	

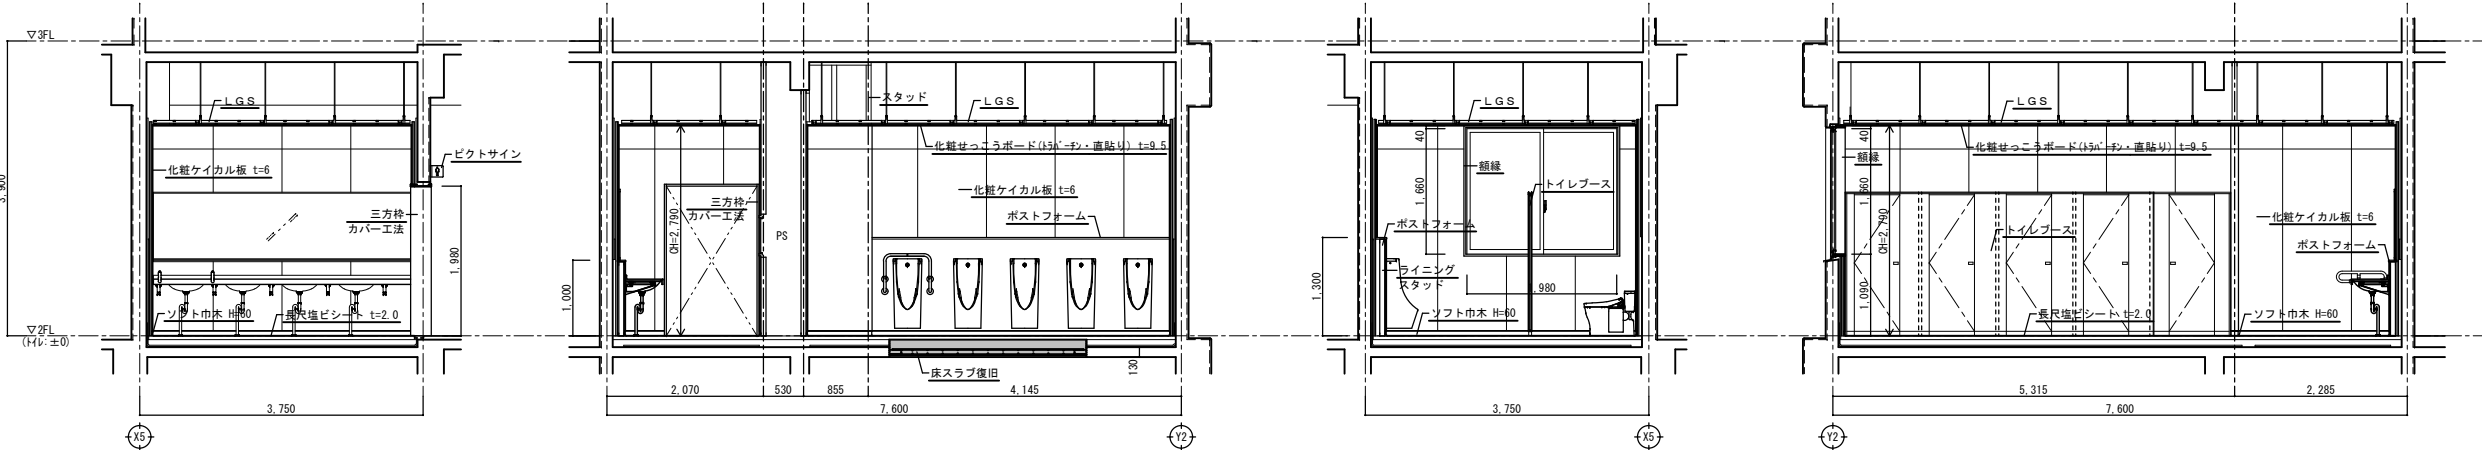

1-2F トイレ(男)