



仕 上 表		
1-3F トイレ(女)	天井	仕上 下地 廻り縁
	壁	仕上 下地
	巾木	仕上 下地
	床	仕上 下地
	備 考	

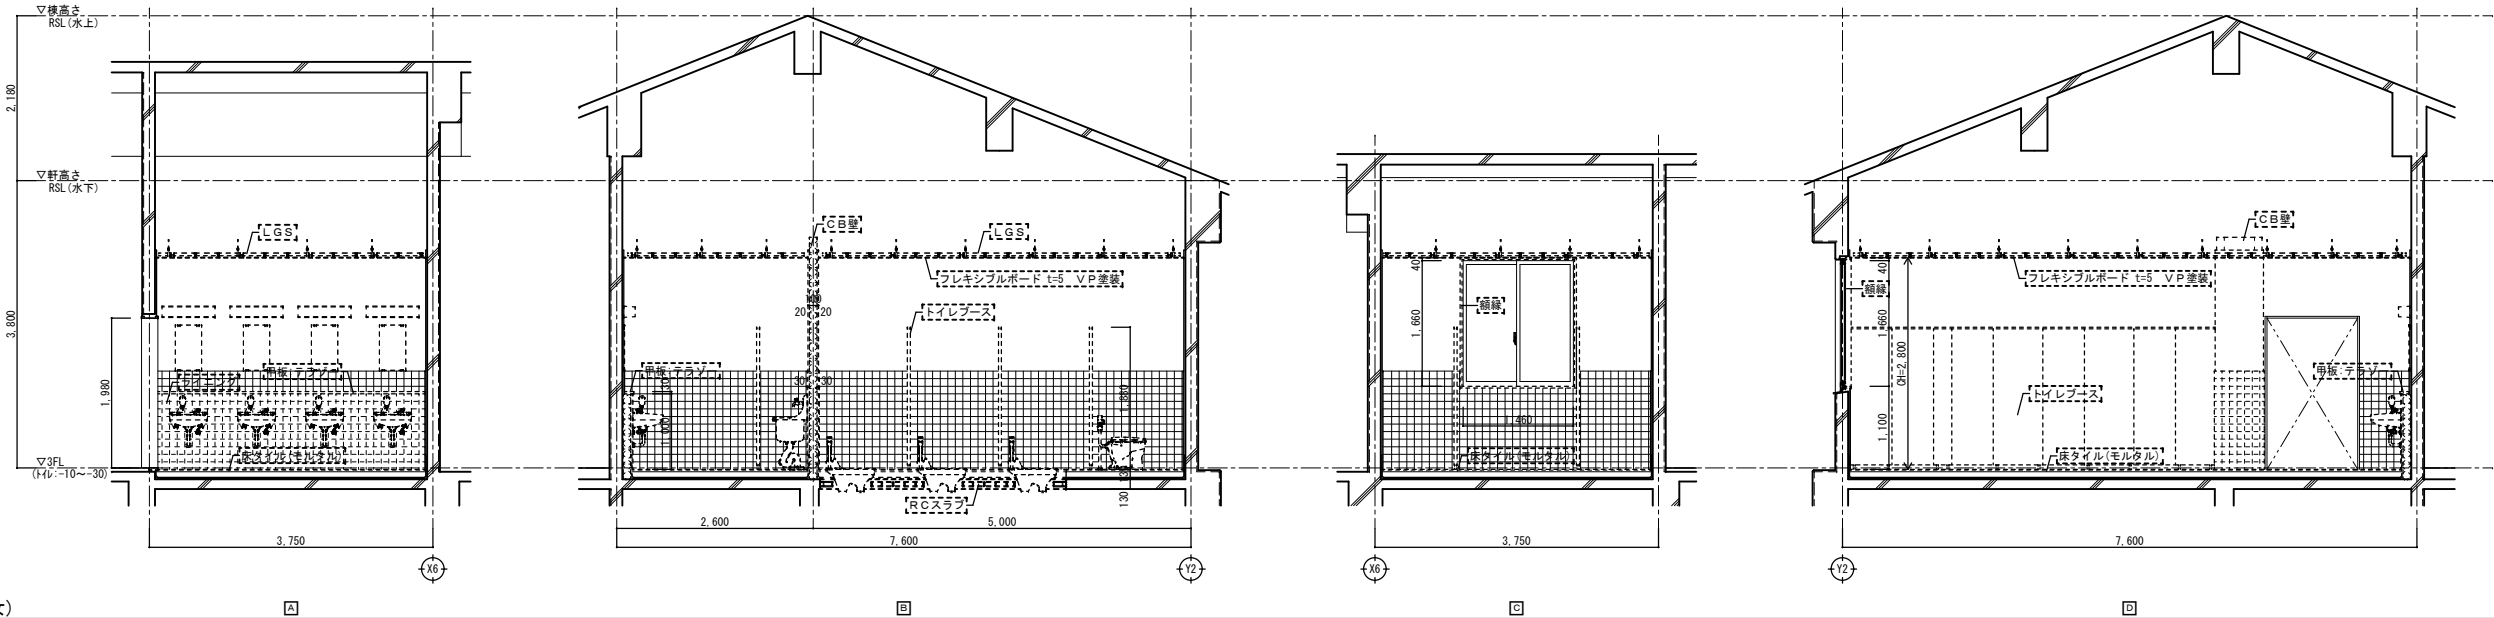

1-3F トイレ(女)

仕 上 表		
1-3F トイレ(男)	天井	仕上 下地 廻り縁
	壁	仕上 下地
	巾木	仕上 下地
	床	仕上 下地
	備 考	

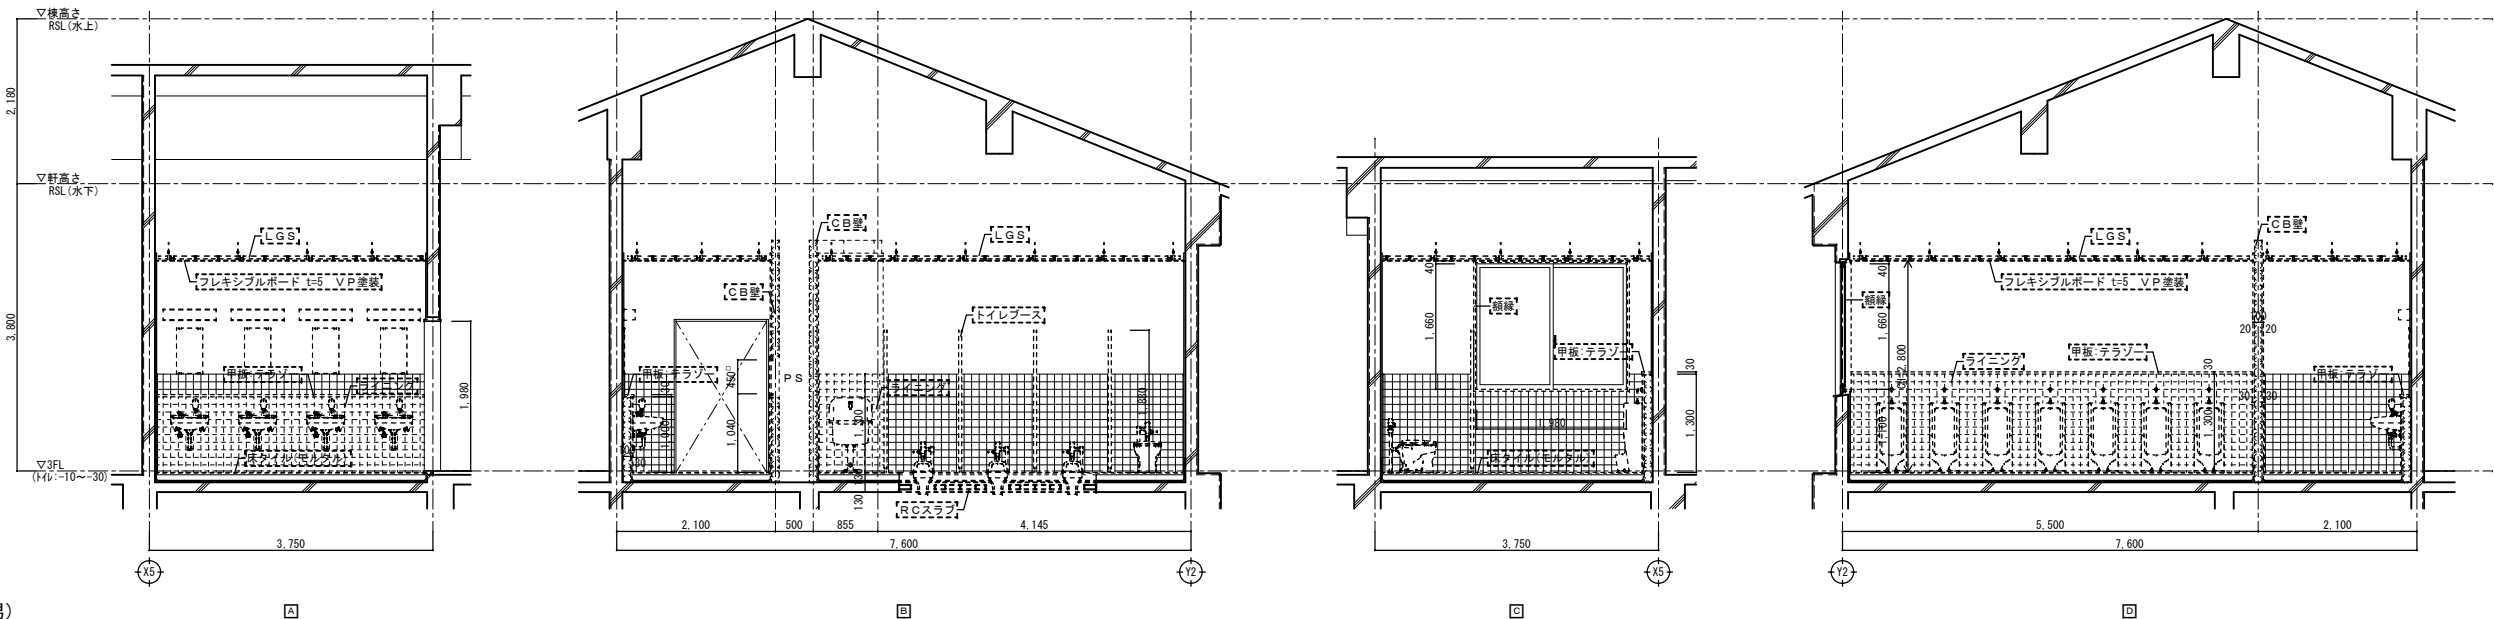

1-3F トイレ(男)