



仕 上 表			
1-3F トイレ(女)	天井	仕上	化粧せつこうボード(15mm・巾・直貼り) t=9.5
	下地		LGS
	廻り縁	仕上	塩ビ
	壁	仕上	化粧ケイカル板 t=6 (タタキ・壁手摺部・耐水食板 t=12下地)
	下地		RC壁面：角3kg (20x40)、間仕切他：3kg、耐水PB t=12.5
	巾木	仕上	ソフト巾木 H=60
	下地		耐水PB t=12.5
	床	仕上	長尺塩ビシート t=2.0
	下地		タタキ・タタキ (タタキ系) (撤去部復旧(RC))
	備 考		トイレ・ス、モブ 掛け、三方栓、棚、天井点検口 縦縁、タタキ・甲板、タタキ

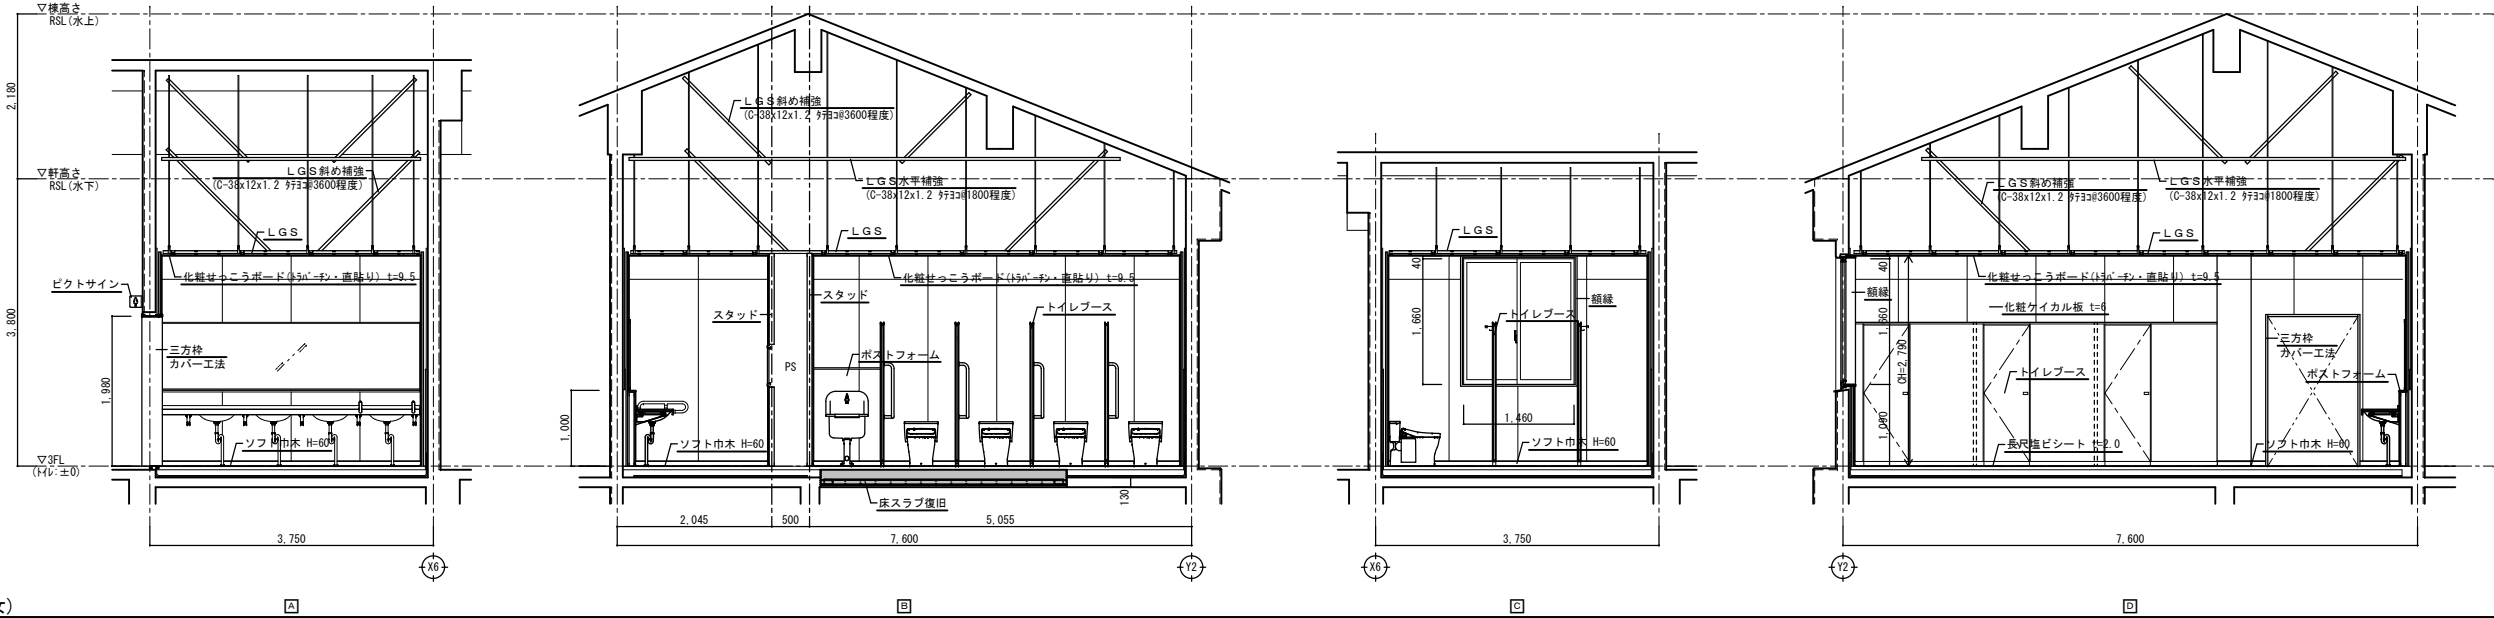

1-3F トイレ(女)

仕 上 表			
1-3F トイレ(男)	天井	仕上	化粧せつこうボード(15mm・巾・直貼り) t=9.5
	下地		LGS
	廻り縁	仕上	塩ビ
	壁	仕上	化粧ケイカル板 t=6 (タタキ・壁手摺部・耐水食板 t=12下地)
	下地		RC壁面：角3kg (20x40)、間仕切他：3kg、耐水PB t=12.5
	巾木	仕上	ソフト巾木 H=60
	下地		耐水PB t=12.5
	床	仕上	長尺塩ビシート t=2.0
	下地		タタキ・タタキ (タタキ系) (撤去部復旧(RC))
	備 考		トイレ・ス、モブ 掛け、三方栓、棚、天井点検口 縦縁、タタキ・甲板、タタキ

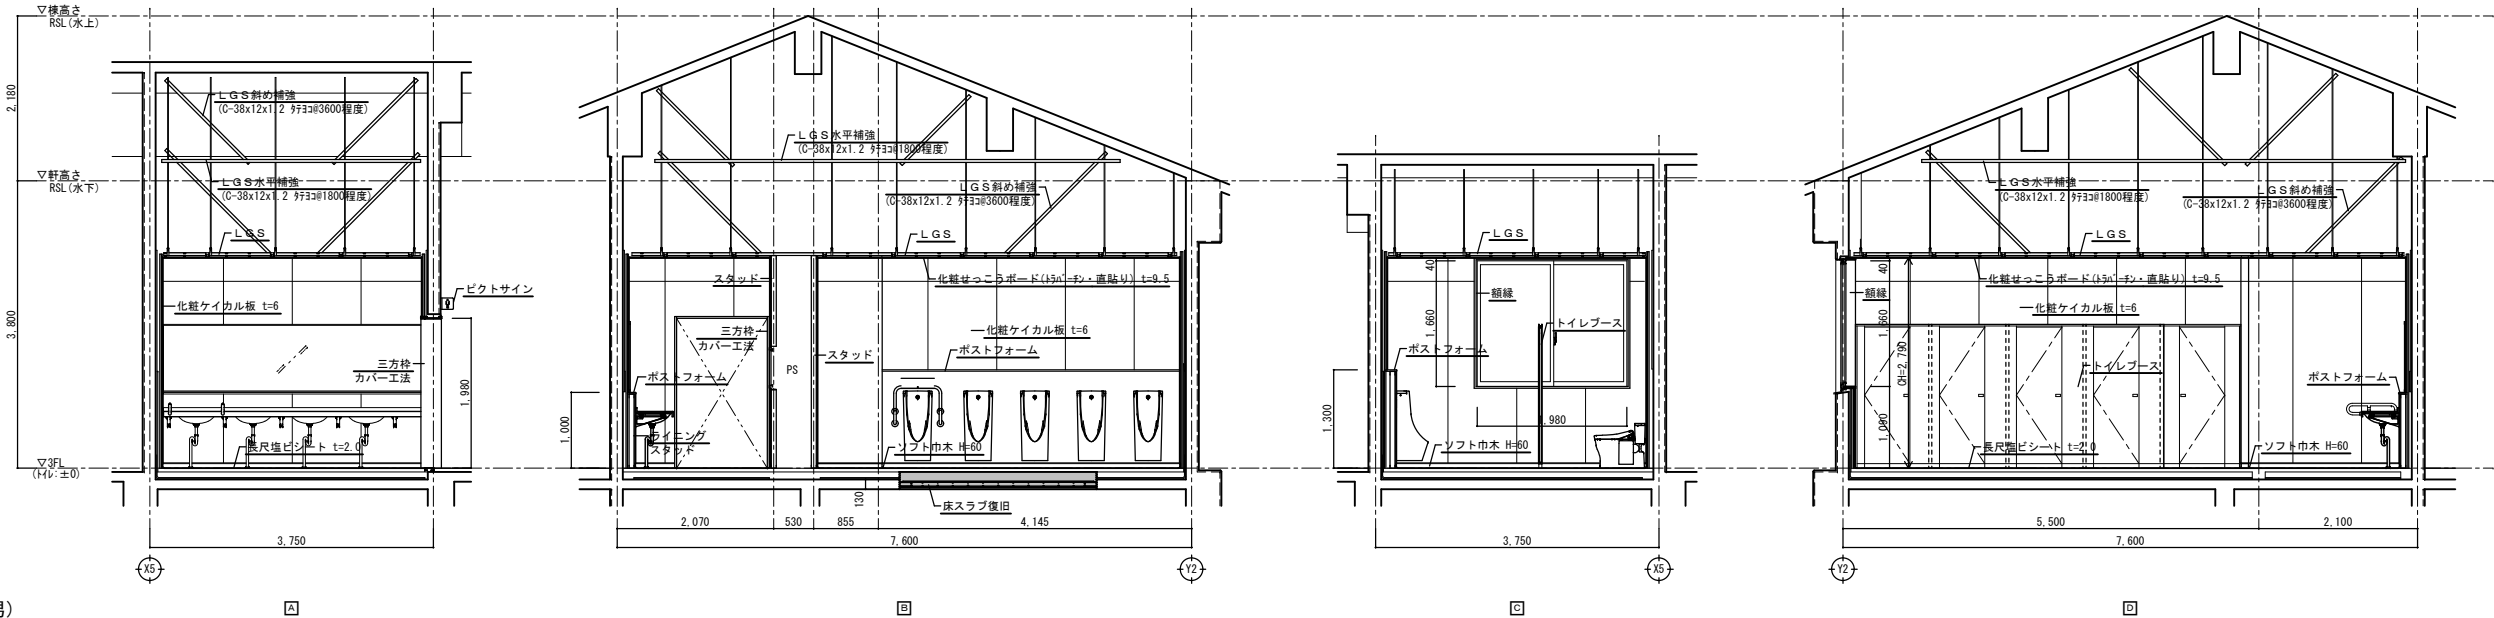

1-3F トイレ(男)