



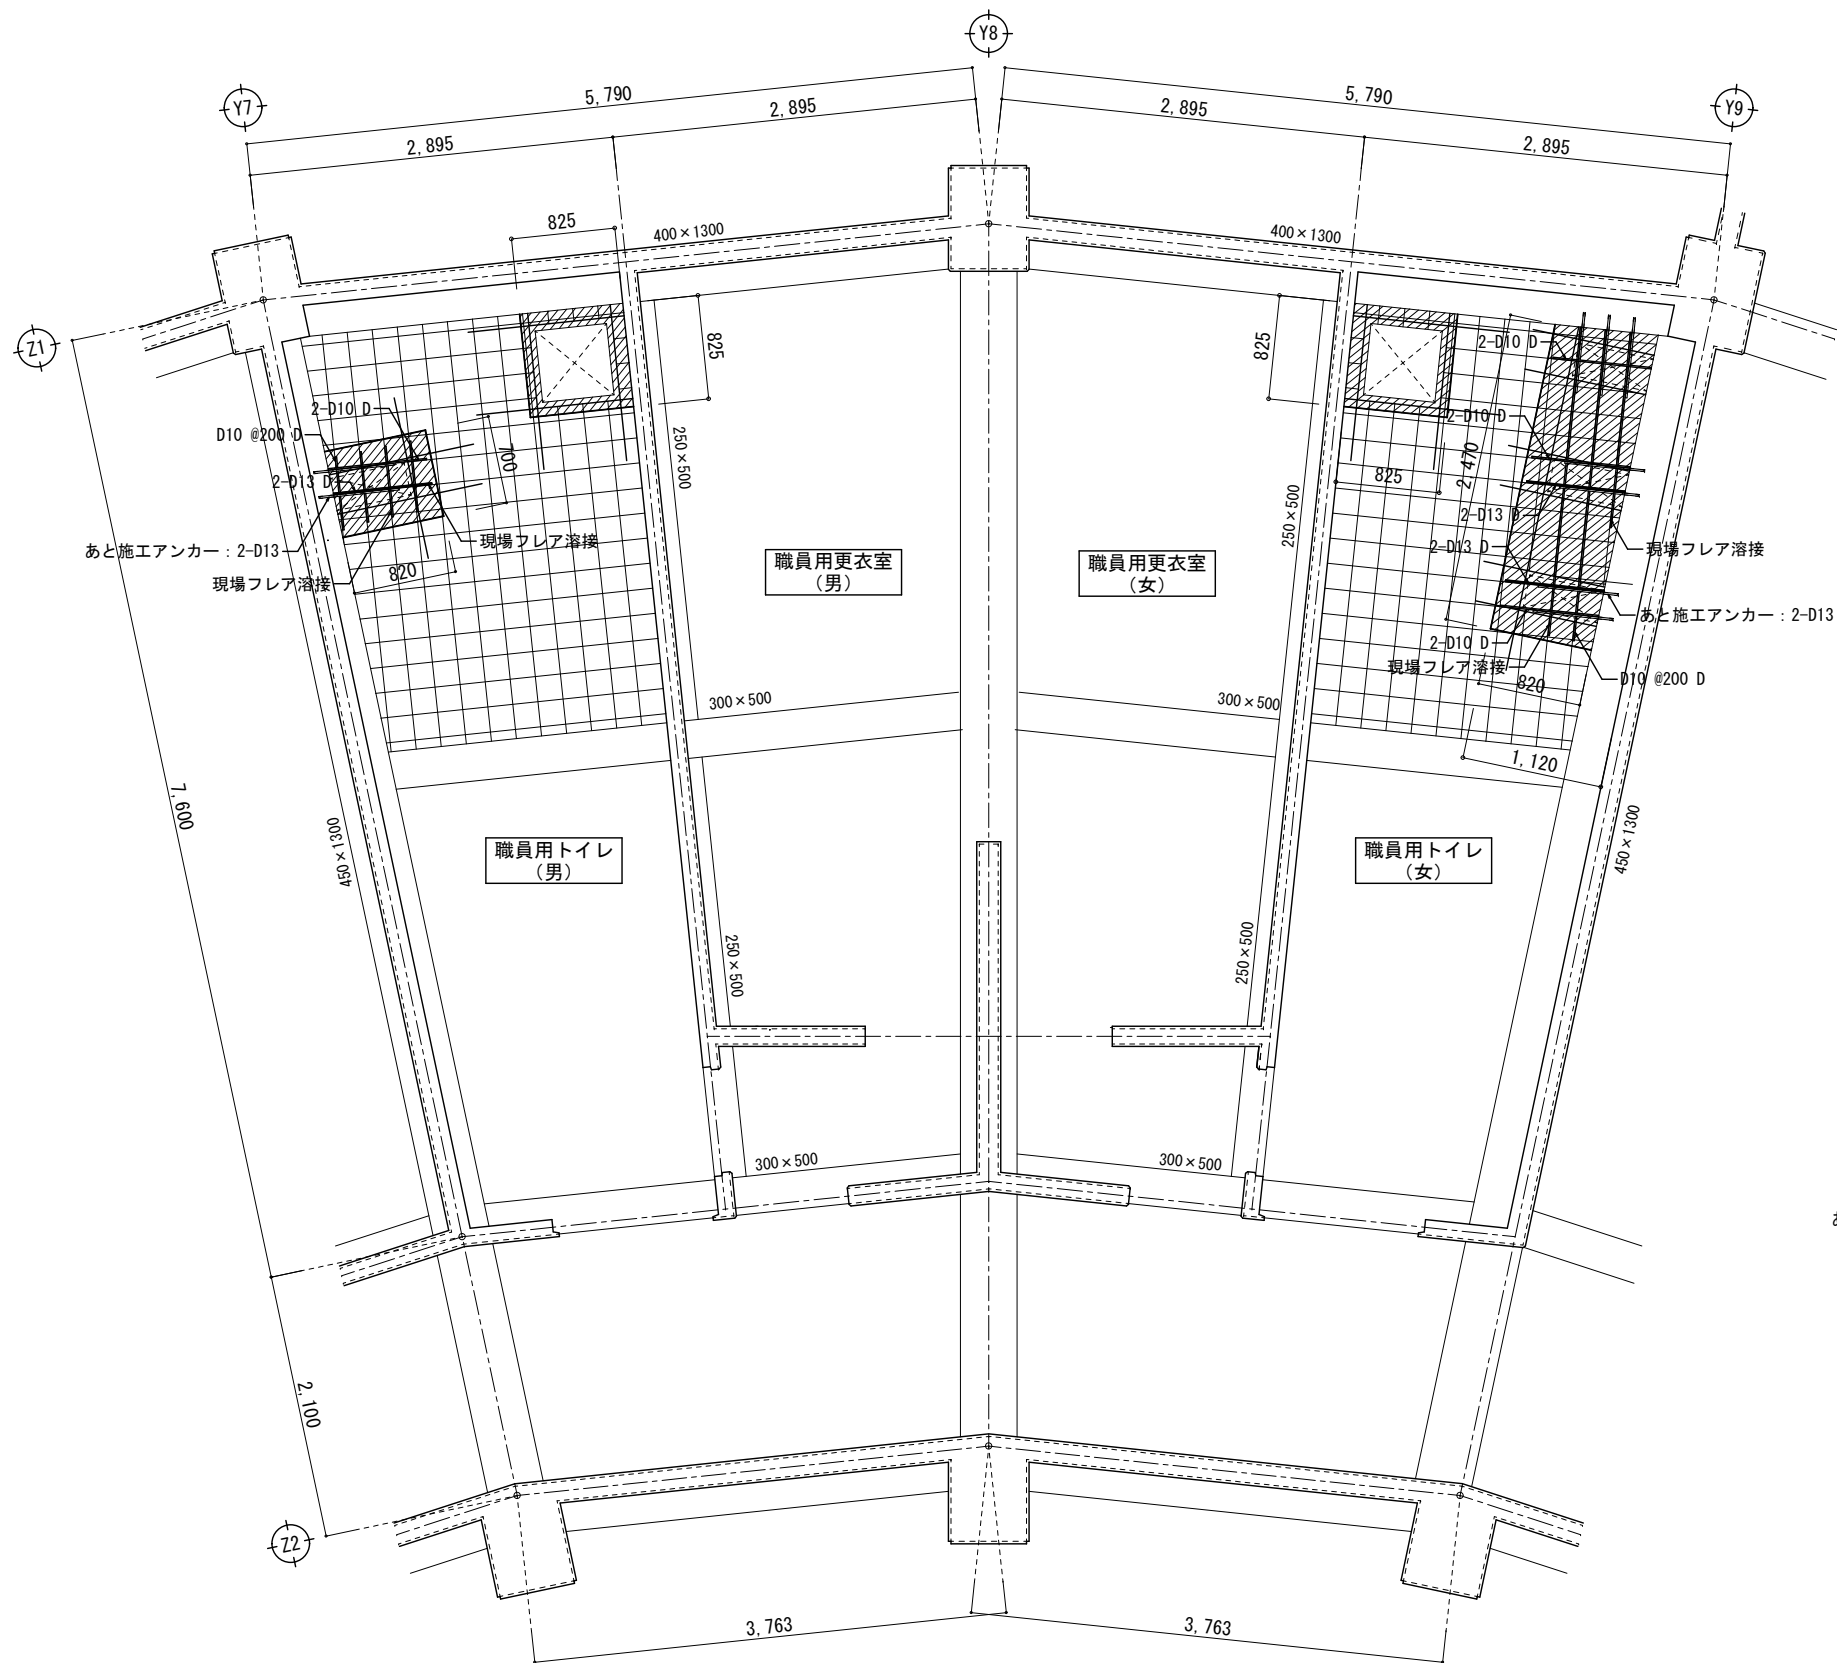

1号館1階職員トイレ伏図 1/30

注: 既存配筋状況確認の事
短辺方向: D10・D13-@200 D
長辺方向: D10-@200 D

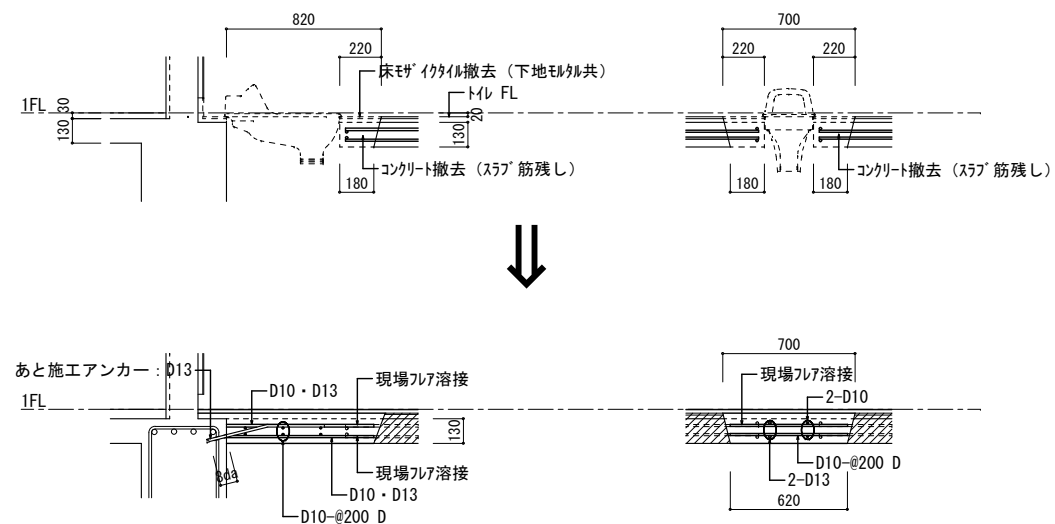

床スラブ閉塞要領図 1/20

普通コンクリート: Fc24
鉄筋: SD295
あと施工アンカー: 接着系
溶接長さ: D13 L=150以上 (片面有効)
溶接長さ: D10 L=120以上 (片面有効)