



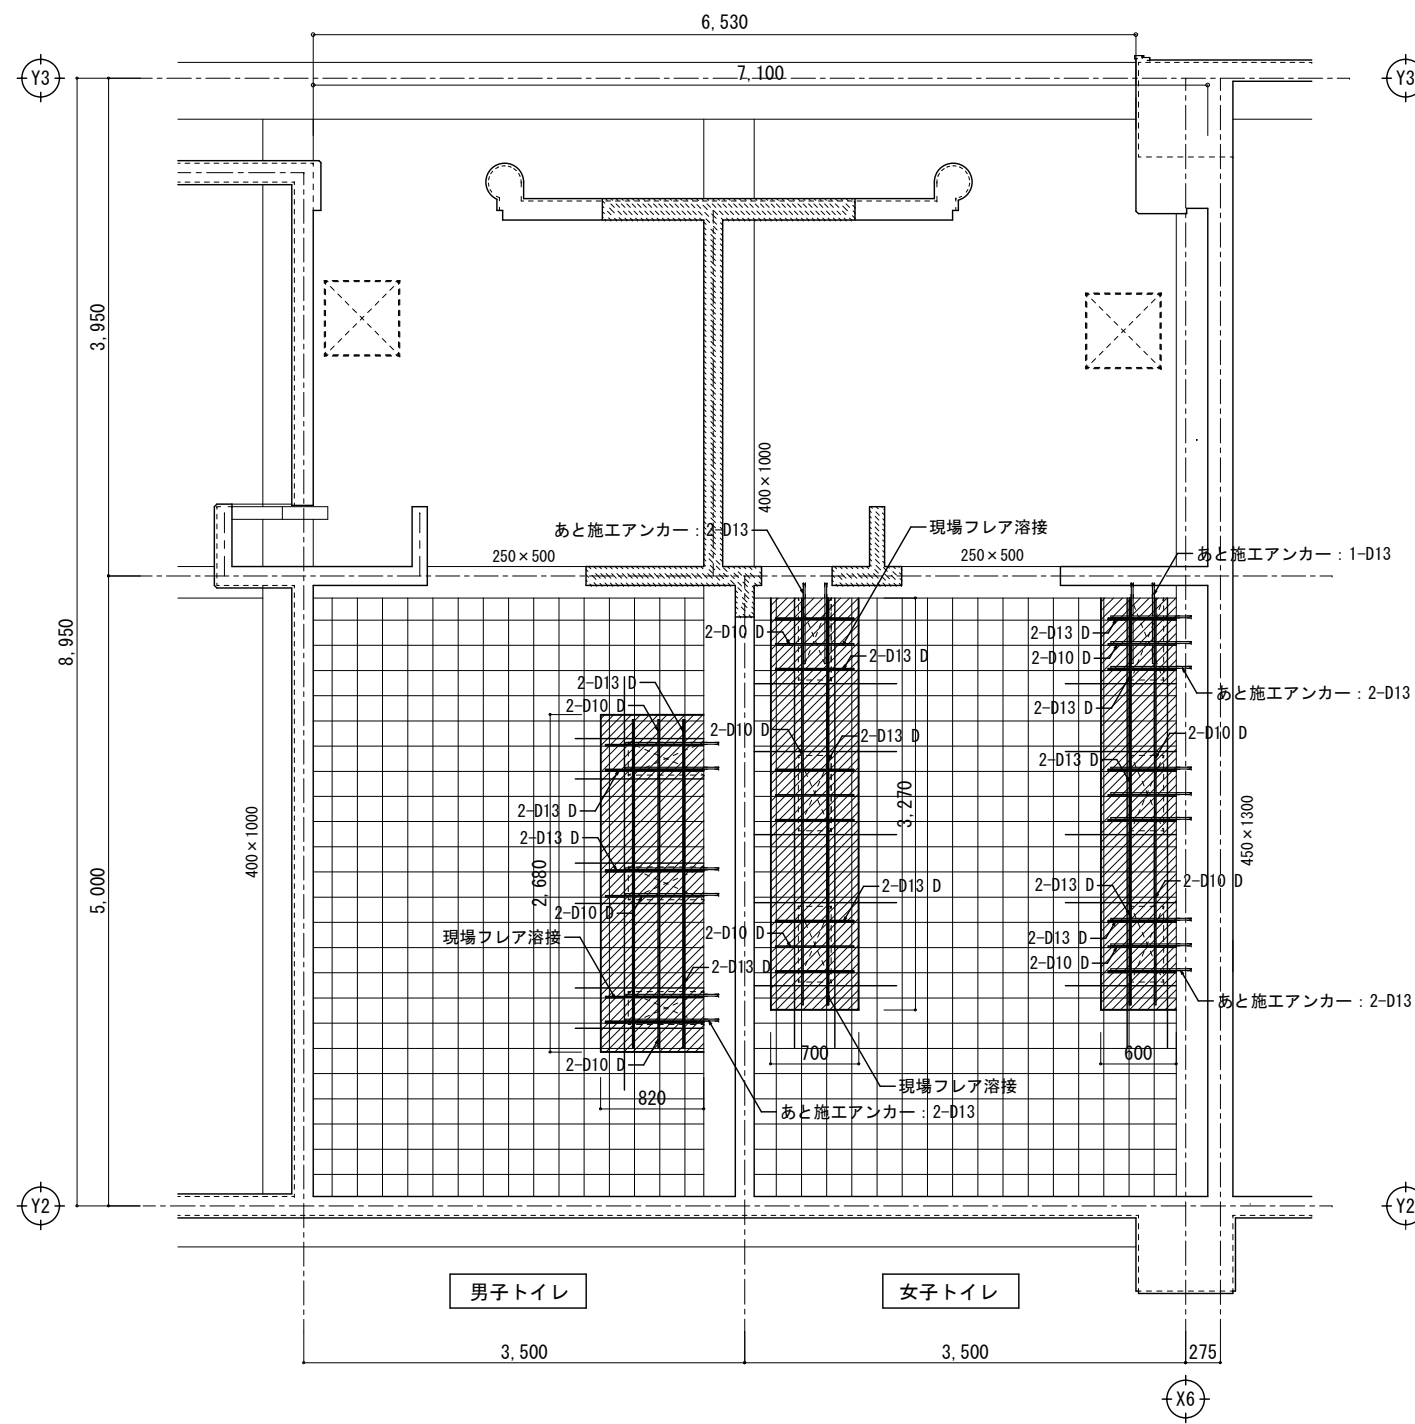

1号館 1階生徒トイレ伏図 1/30

注：既存配筋状況確認の事
短辺方向：D10・D13-@200 D
長辺方向：D10・D13-@200 D

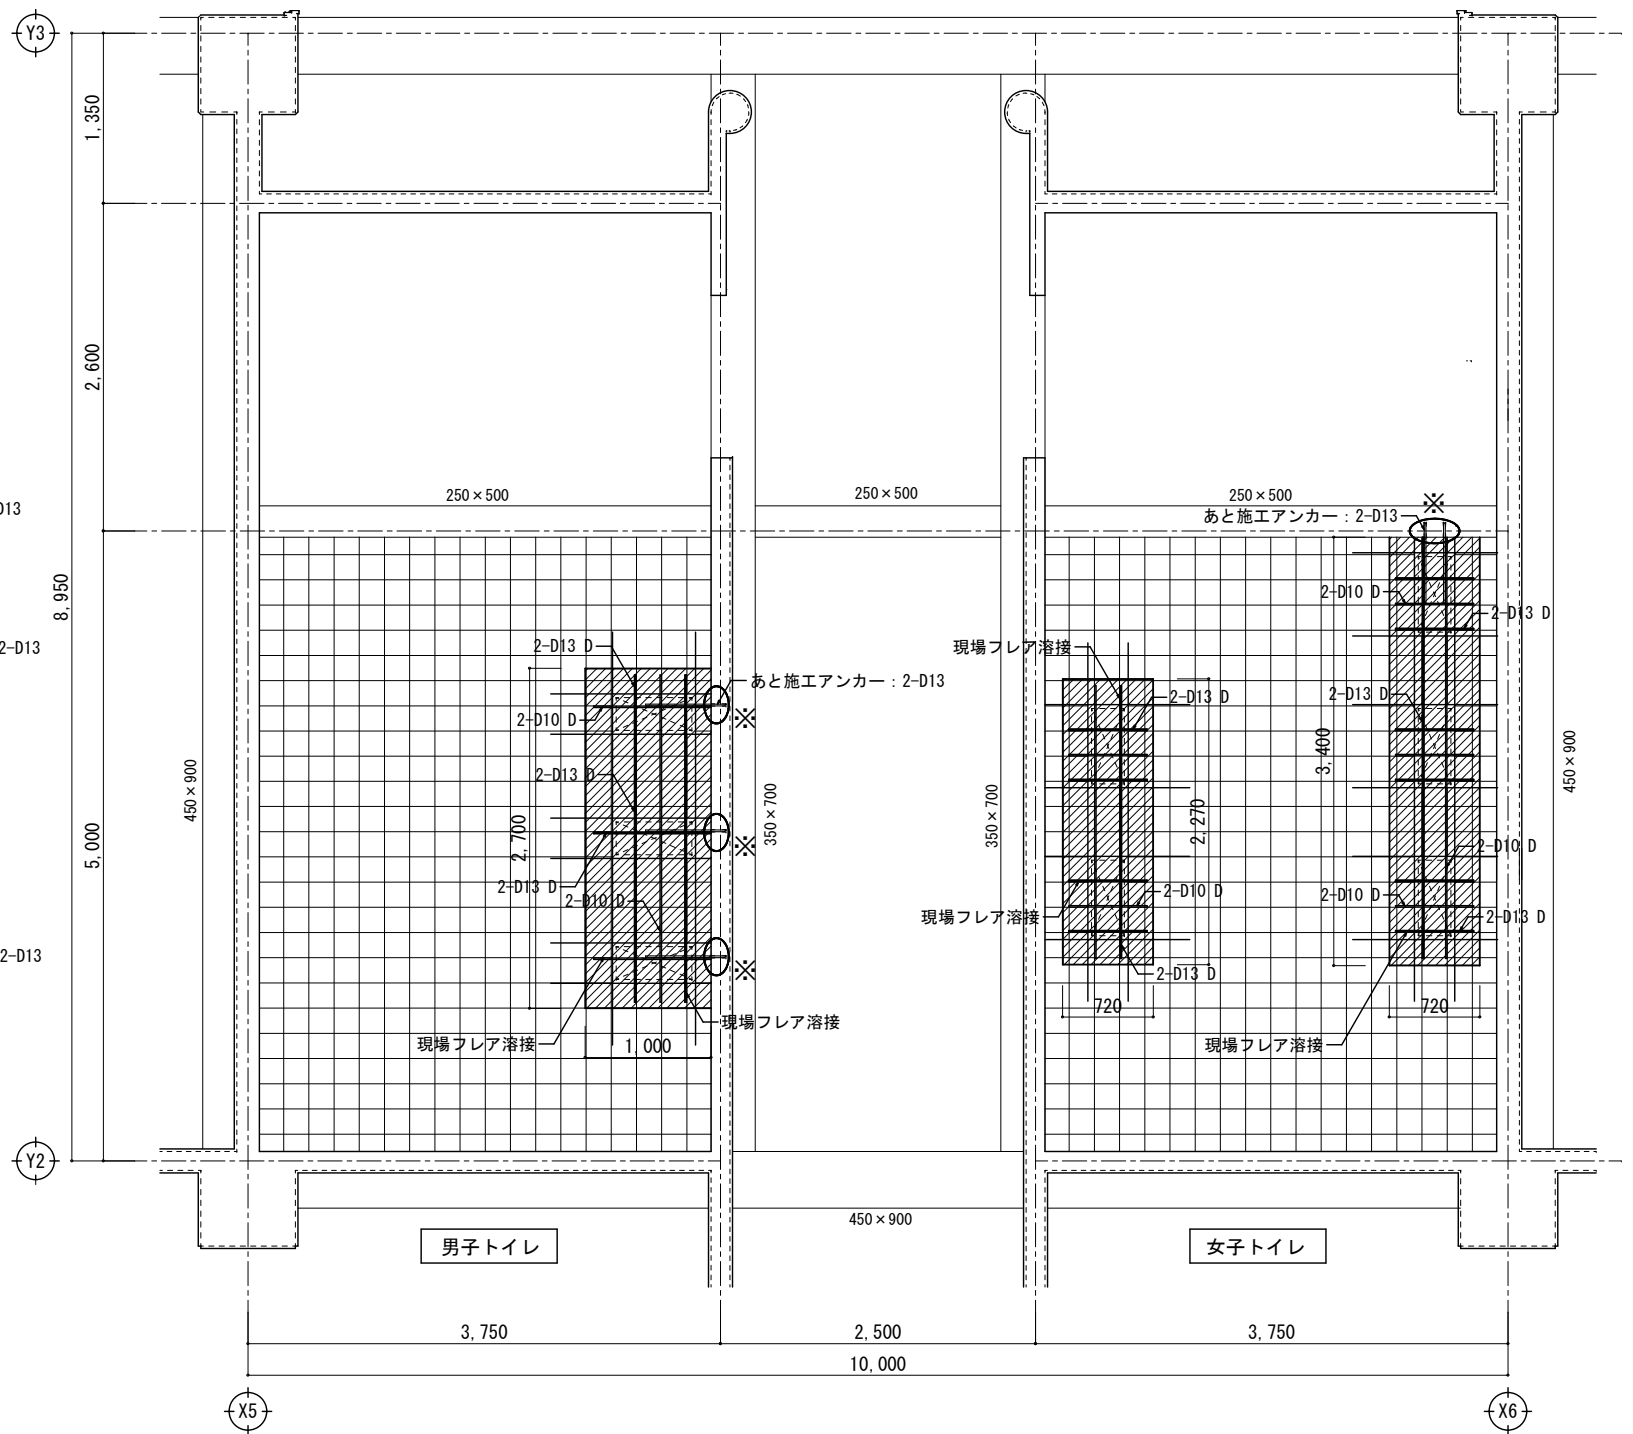

1号館 2階生徒トイレ伏図 1/30

注：既存配筋状況確認の事
短辺方向：D10・D13-@200 D
長辺方向：D10・D13-@200 D

○※：両面溶接（有効5d以上）可能な場合は、あと施工アンカー不要とする
溶接長さ：D13 L=85以上（両面有効）
溶接長さ：D10 L=70以上（両面有効）