

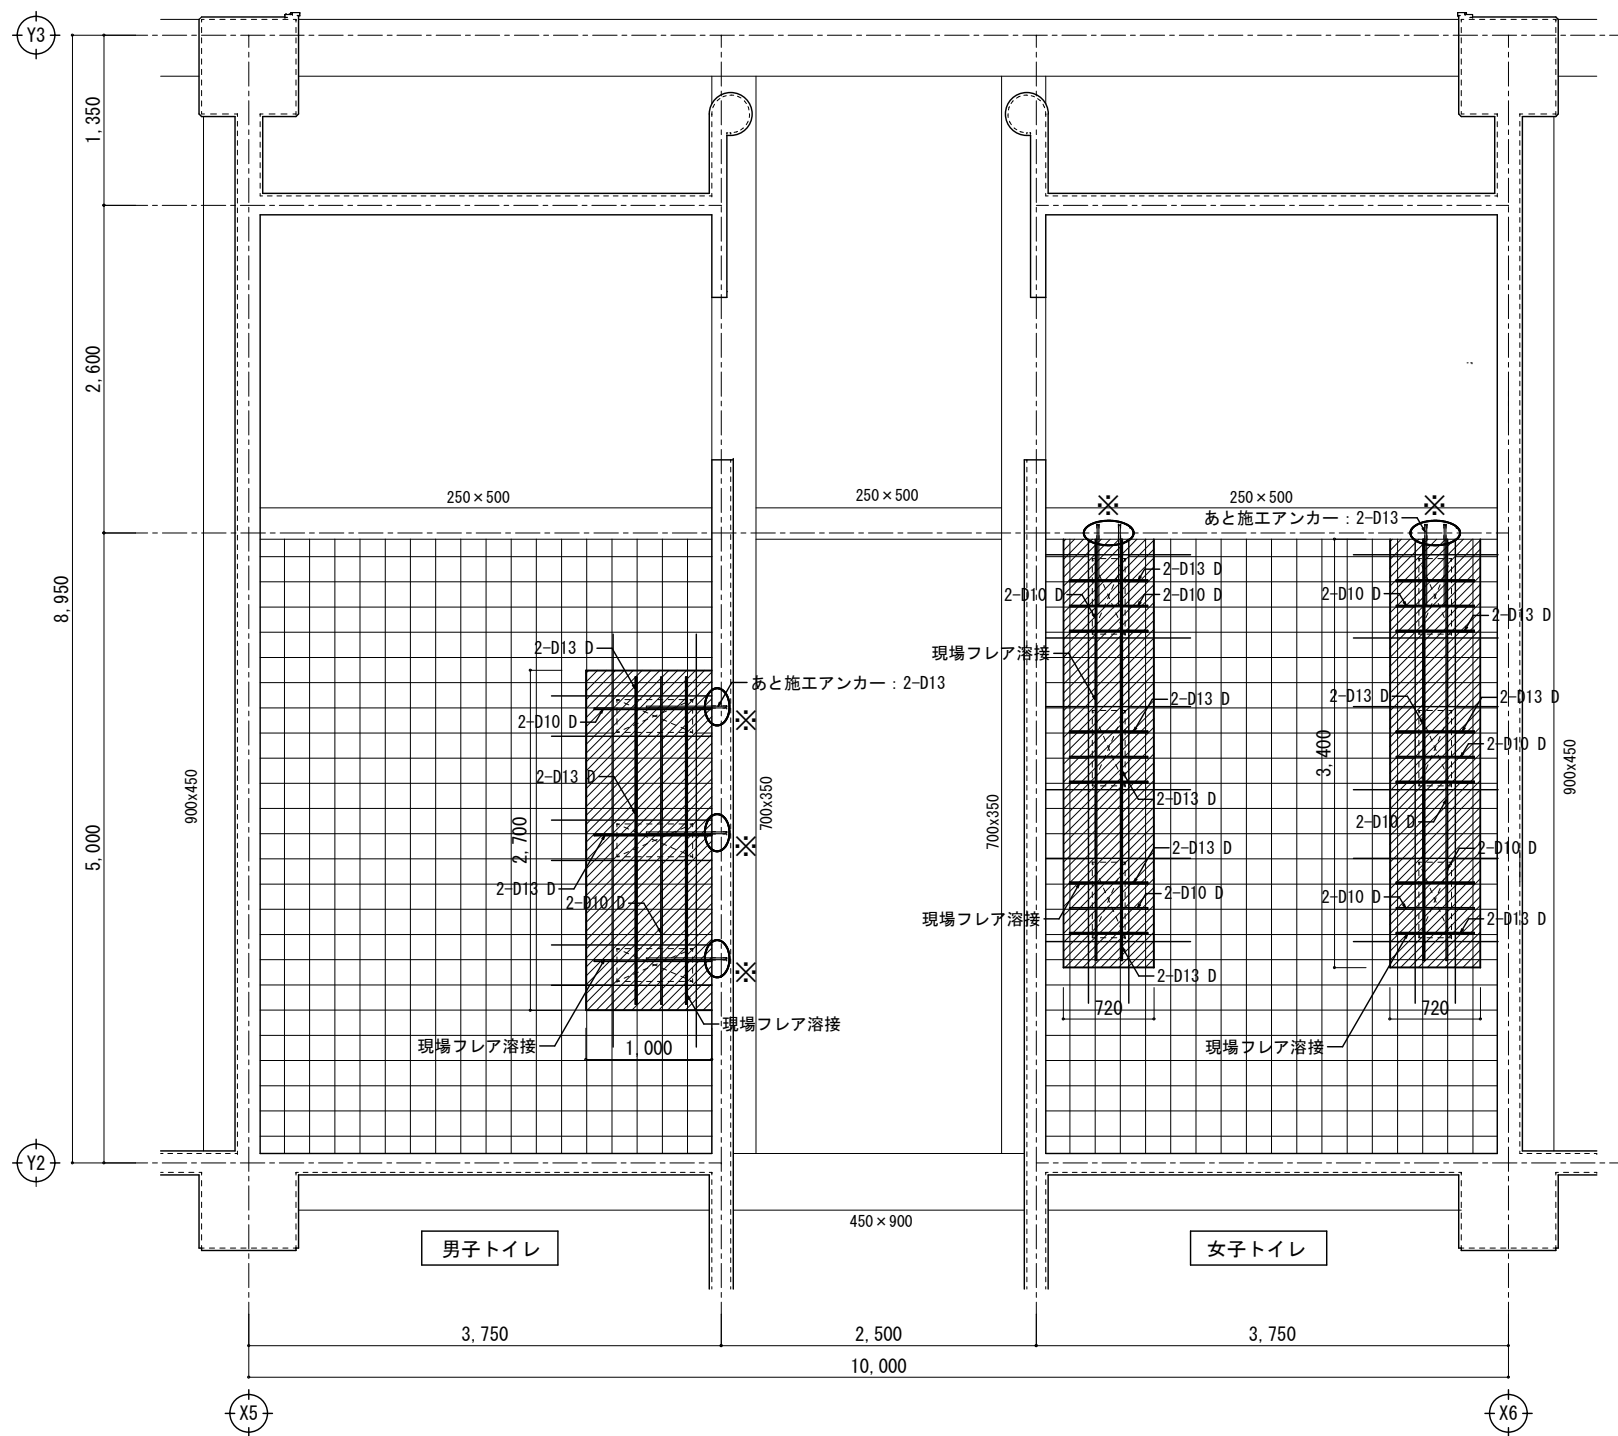


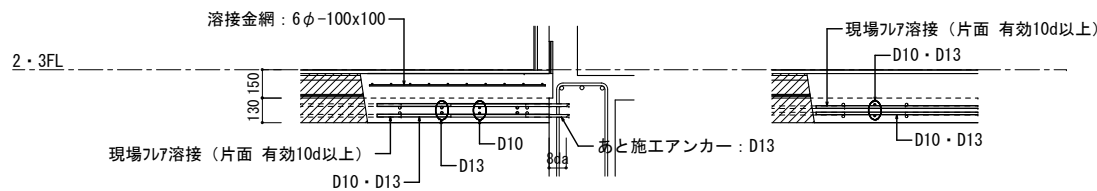



1号館 3階生徒トイレ伏図 1/30

注：既存配筋状況確認の事
短辺方向：D10・D13-@200 D
長辺方向：D10・D13-@200 D

○※：両面溶接（有効5d以上）可能な場合は、あと施工アンカー不要とする
溶接長さ：D13 L=85以上（両面有効）
溶接長さ：D10 L=70以上（両面有効）

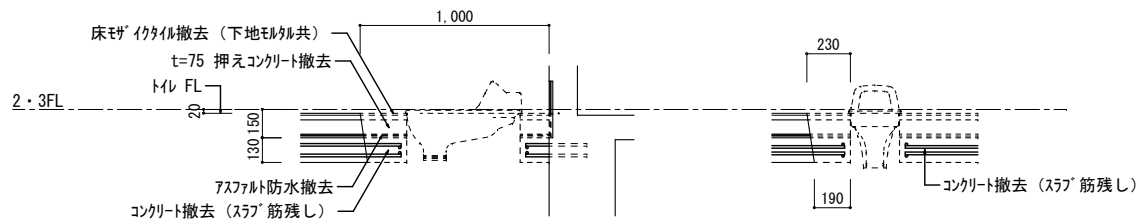

[2・3階]

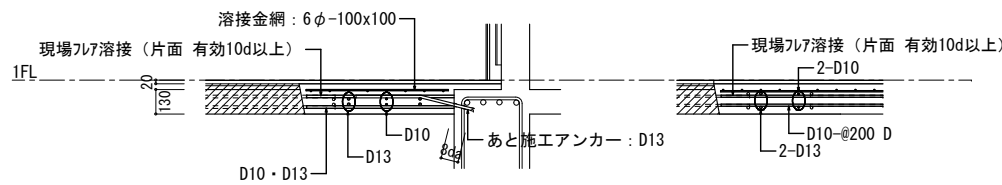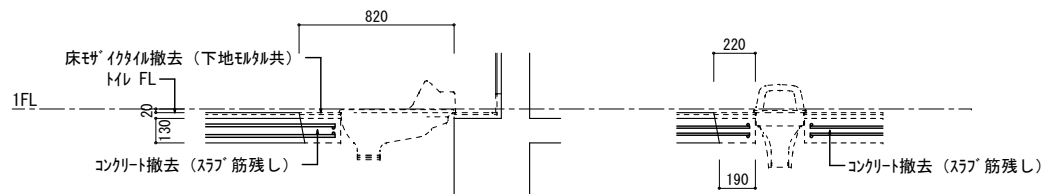

[1階]

床スラブ閉塞要領図 1/20

普通コンクリート：Fc24
鉄筋：SD295
あと施工アンカー：接着系
溶接長さ：D13 L=150以上（片面有効）
溶接長さ：D10 L=120以上（片面有効）