


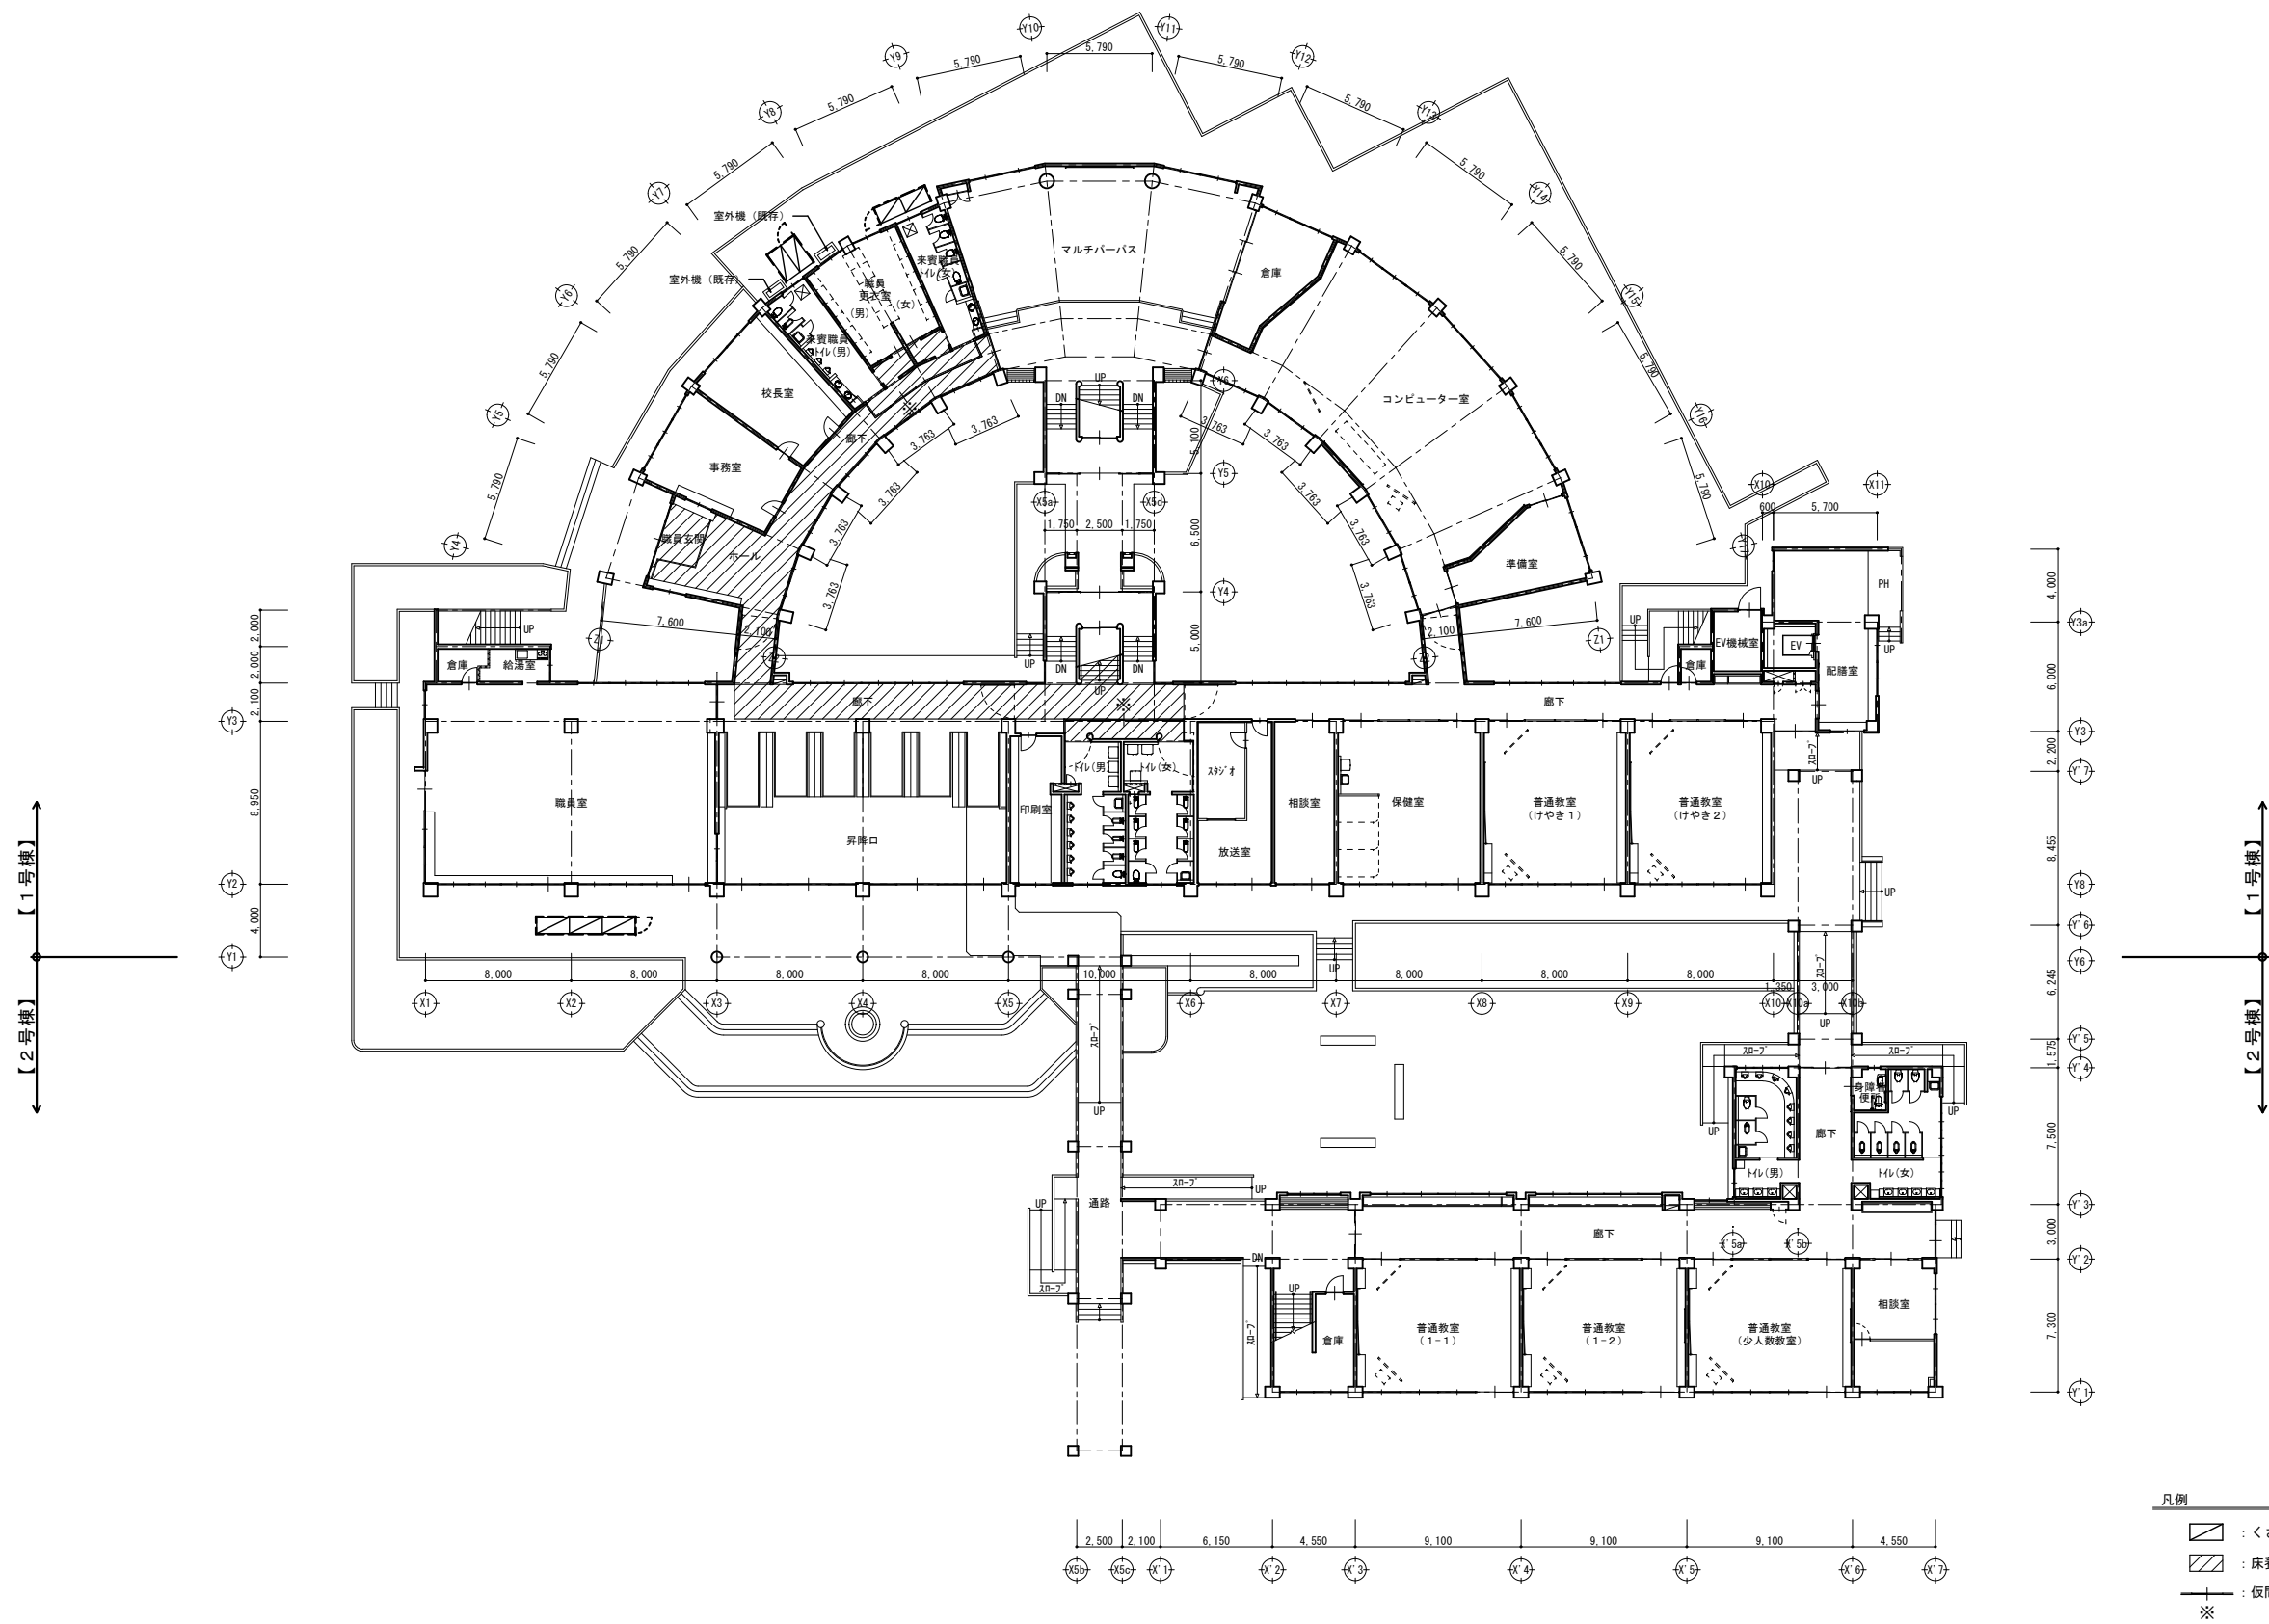

羽生市立西中学校校舎1号館トイレ改修工事			1号館 1階仮設計画図 [参考]	
SCALE A1 : 1/200 A3 : 1/400			© 株式会社千葉構造設計コンサルタント	A-36
一級建築士事務所 埼玉県知事登録第 (9) 1436号			一級建築士大匠登録 第316560号 山崎 栄市	