

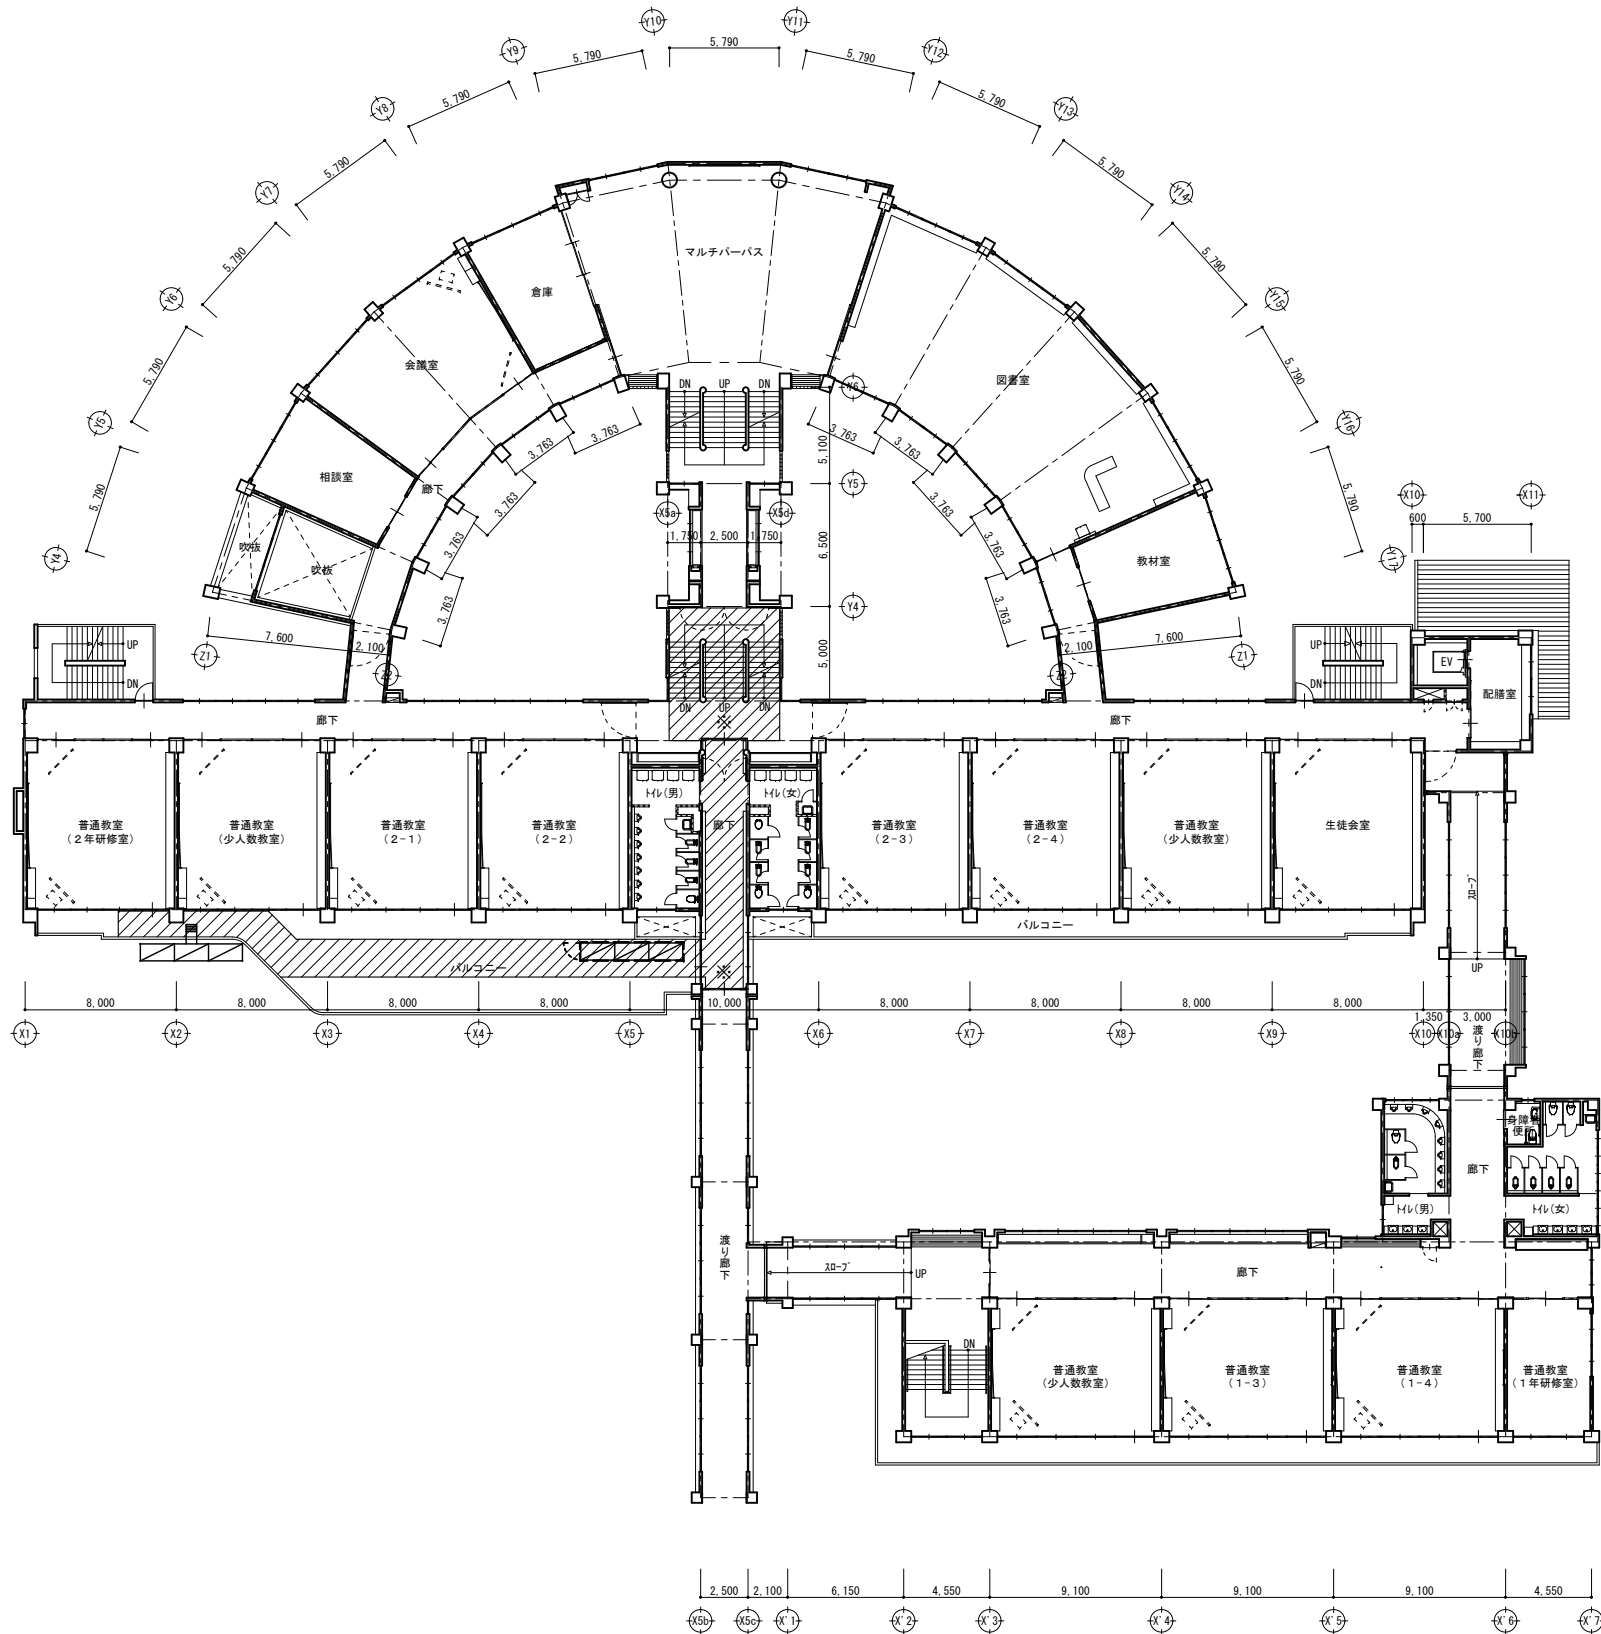


【1号棟】
【2号棟】

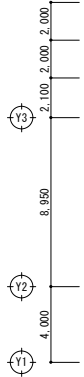

【1号棟】
【2号棟】

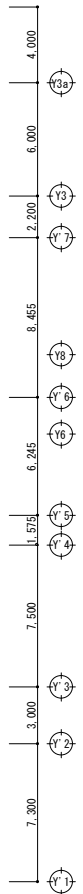

- 凡例
- : くさび緊結式足場 W900 (解体材搬出用) 下段 : 金網式養生枠
 - : 床養生範囲 (搬出入路)
 - : 仮間仕切 (LGS下地石膏ボード 仮設扉付き)
 - ※

羽生市立西中学校校舎1号館トイレ改修工事			1号館 2階仮設計画図 [参考]		
SCALE A1 : 1/200 A3 : 1/400			© 株式会社 千葉構造設計コンサルタント		A-37
一級建築士事務所 埼玉県知事登録第 (9) 1436号			一級建築士大匠登録 第316560号 山崎 栄市		