


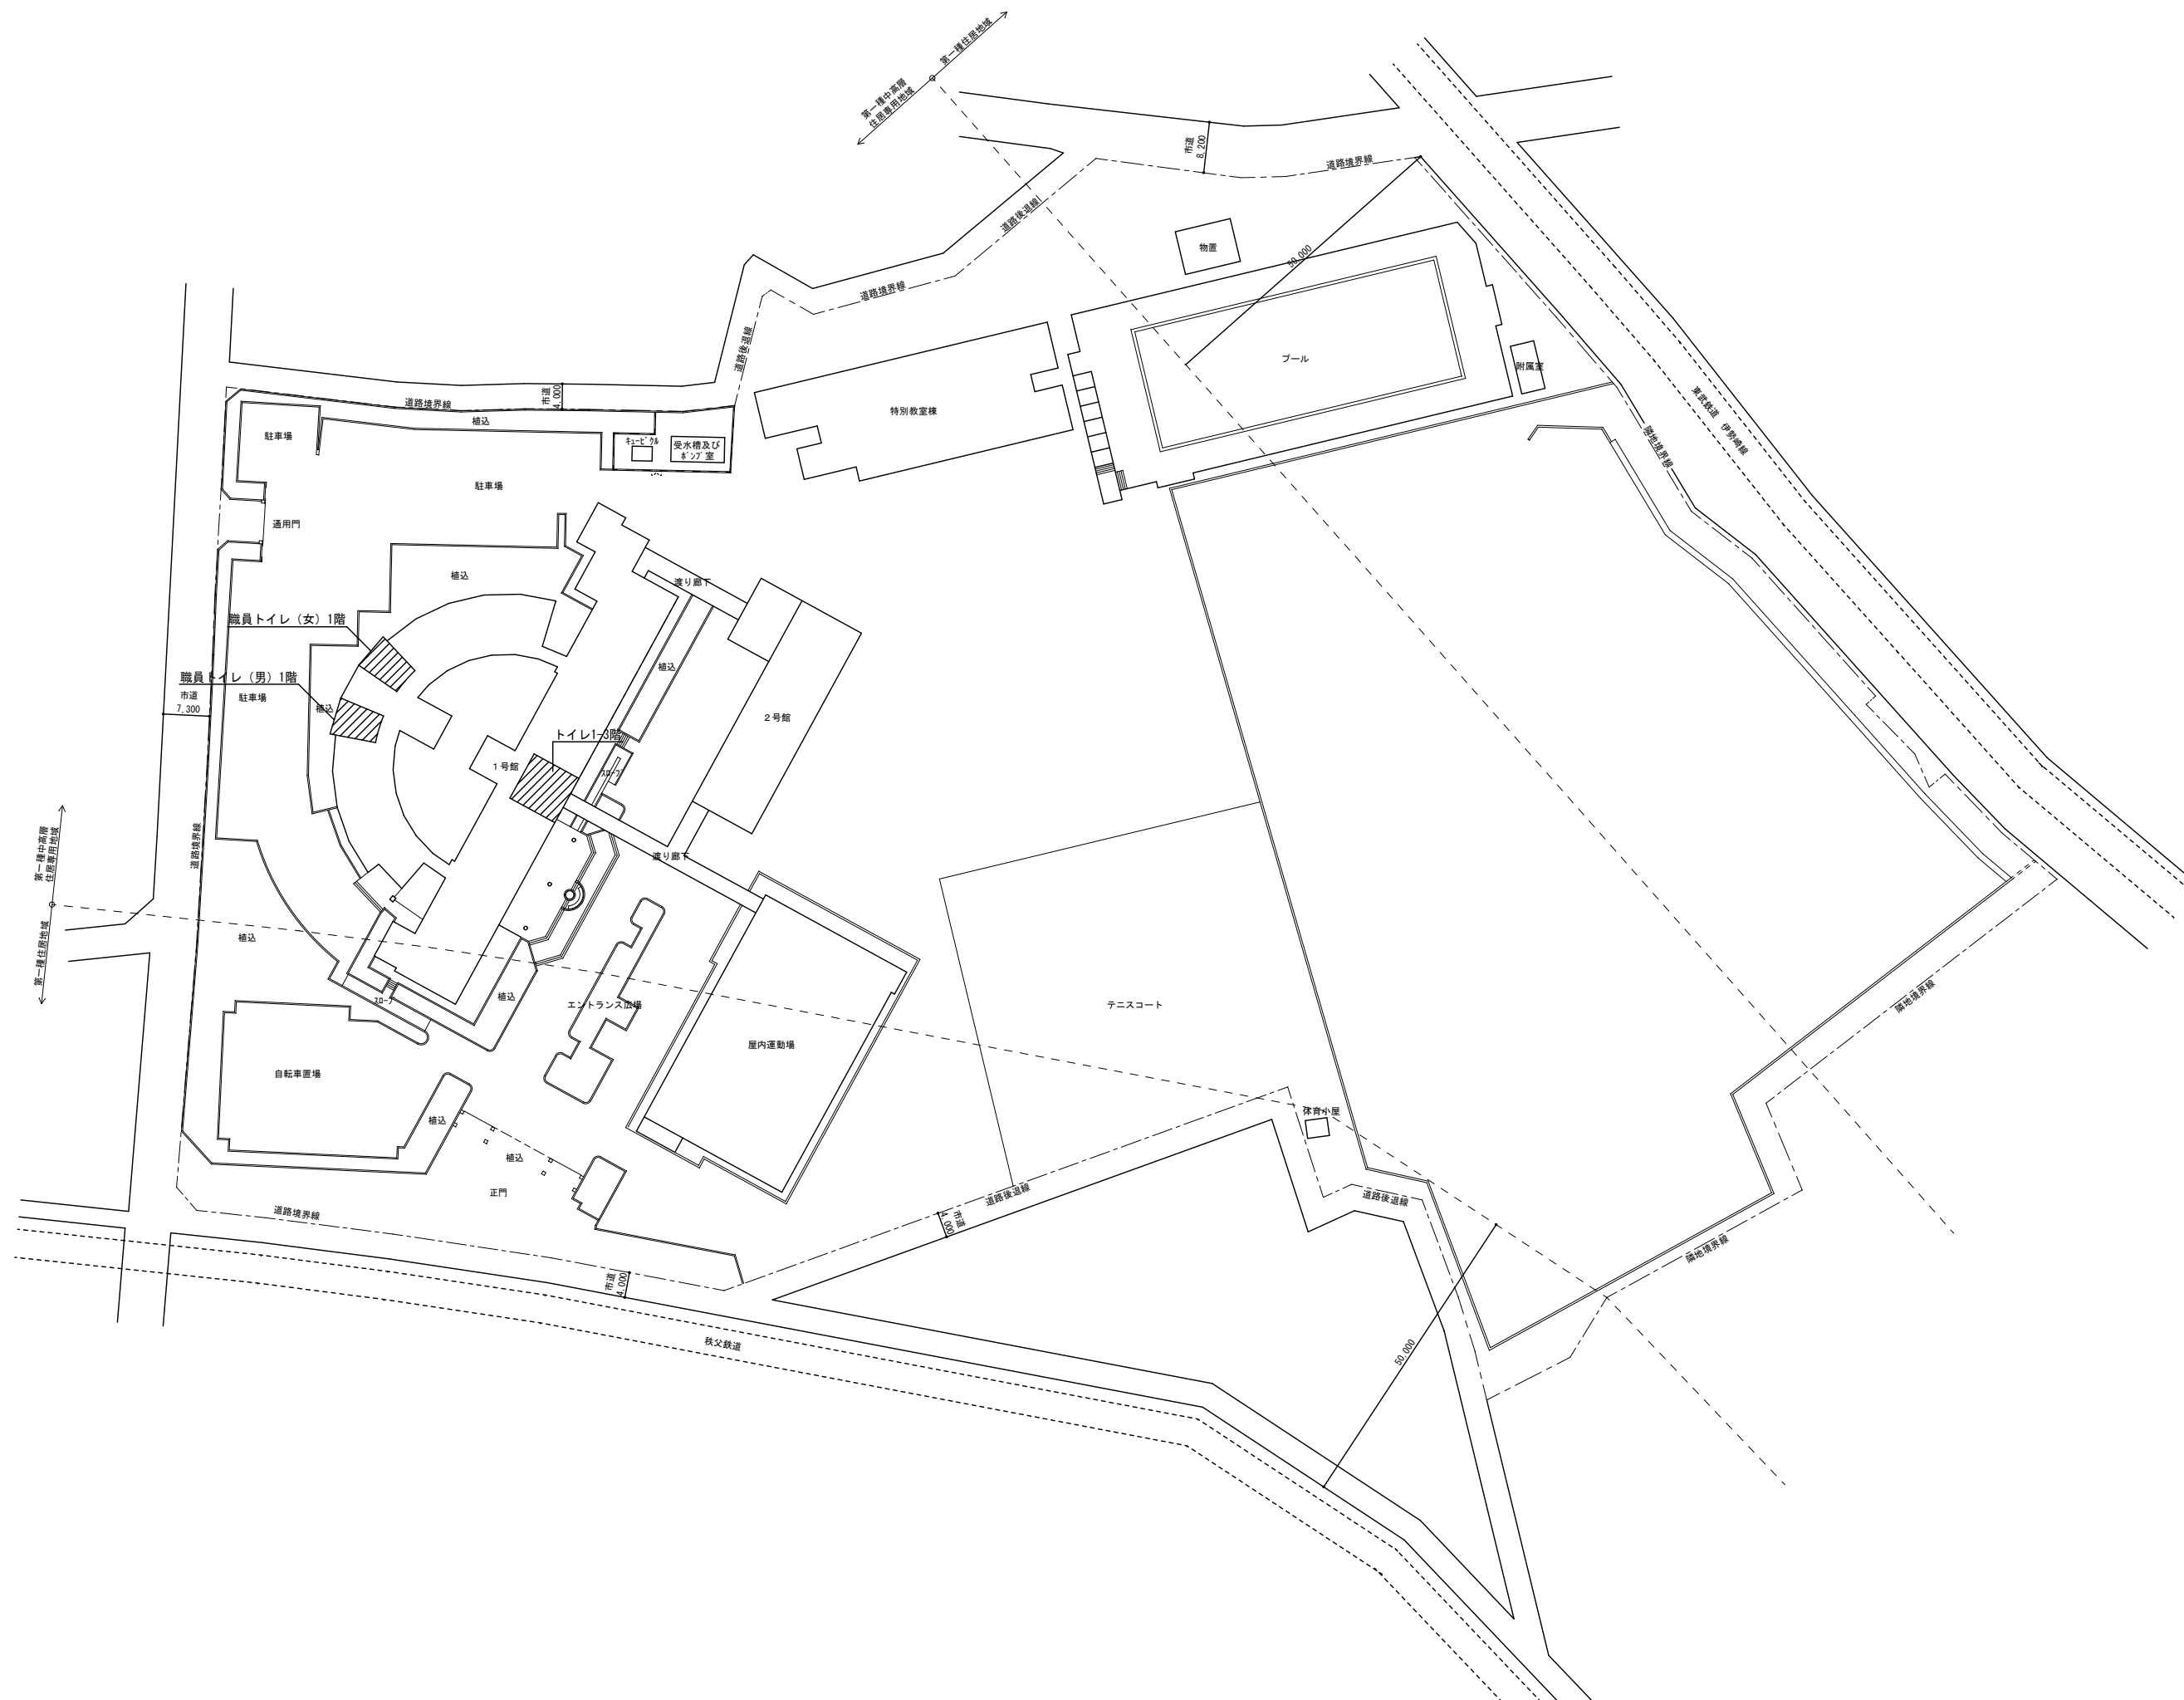

			羽生市立西中学校校舎 1 号館トイレ改修工事		配置図	
SCALE			A1:S=1: 500 A3:S=1:1000		 (株) 千葉構造設計コンサルタント	M-03
			一級建築士事務所 埼玉県知事登録第 (9) 1 4 3 6 号 一級建築士大匠登録 第 3 1 6 5 6 0 号 山崎 栄市			