


改修前 系統図

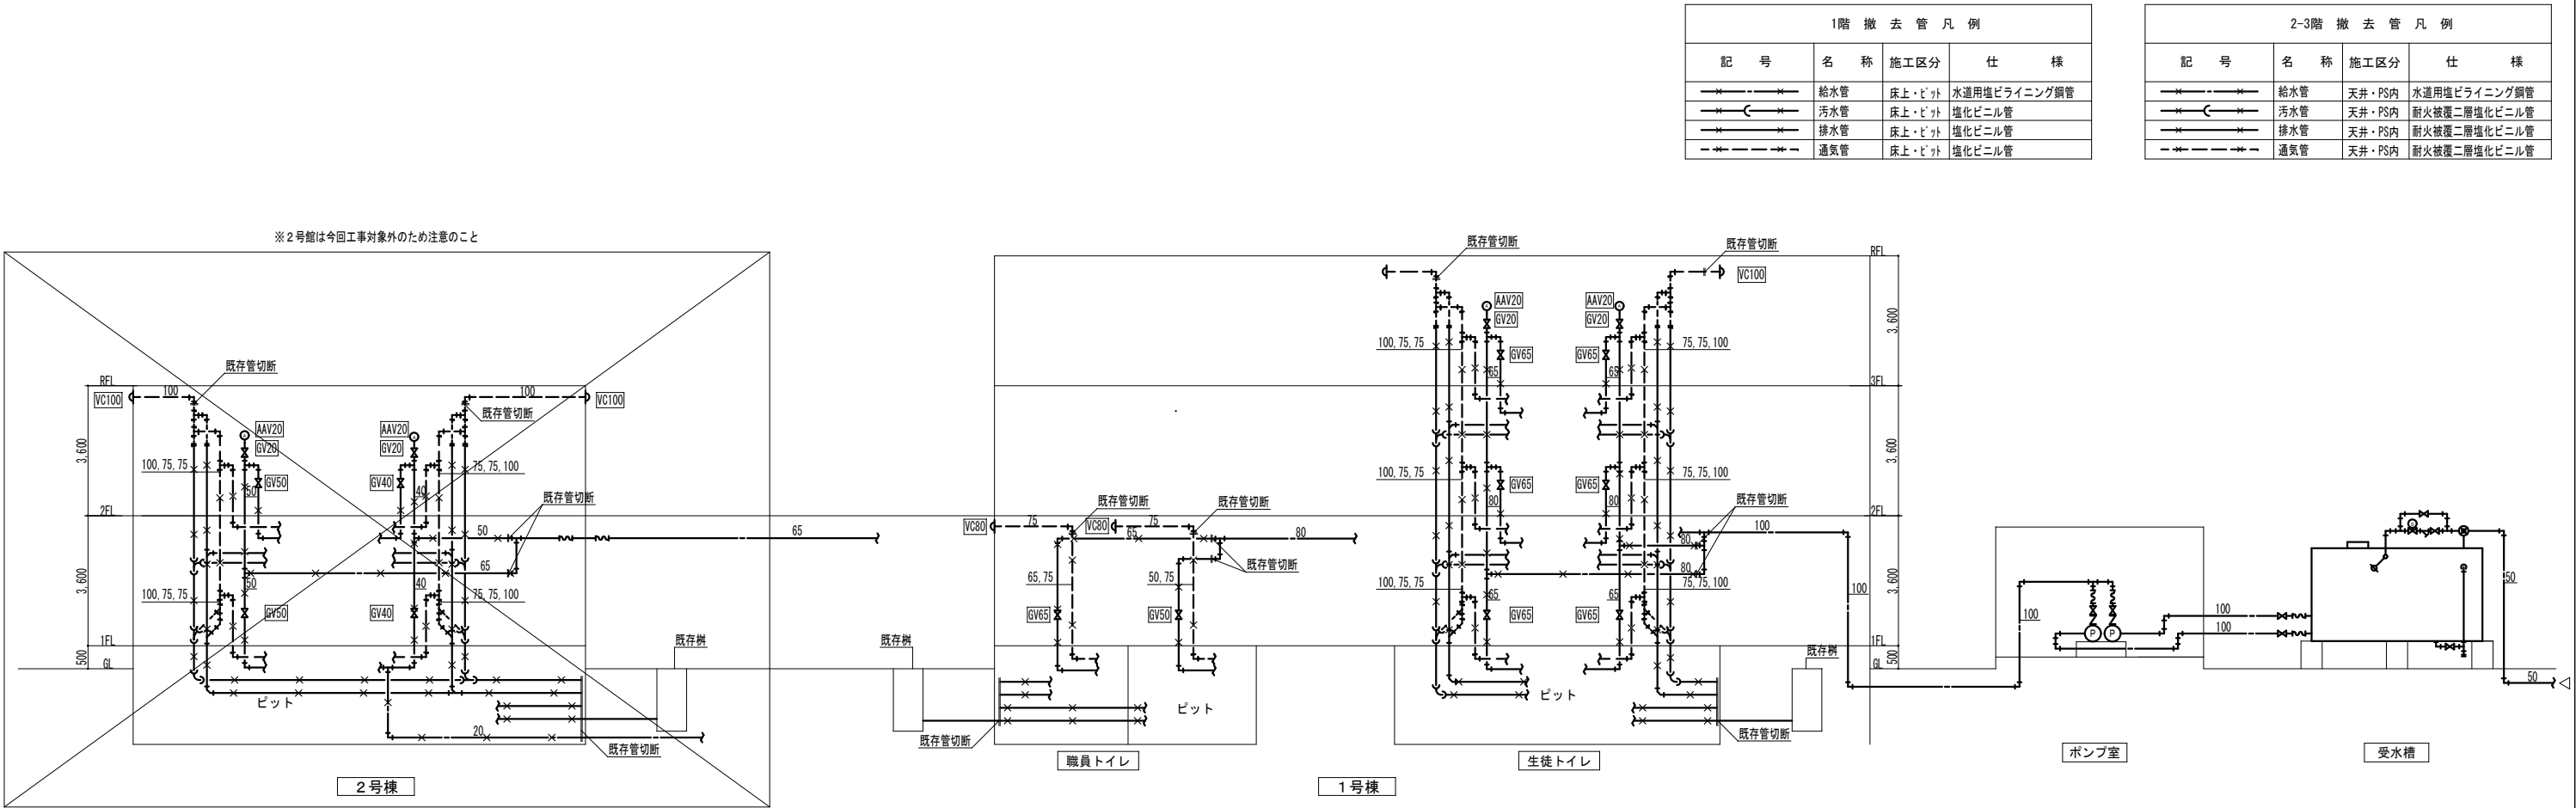

改修後 系統図

