

| 設計者 | 審査者 |
|-----|-----|
|     |     |

# 業務委託料算定書

令和 8 年度 富岡小学校長寿命化改修工事に伴う物品等移設業務委託

内 訳 書

業 務 委 託 名 令和8年度 富岡小学校長寿命化改修工事に伴う物品等移設業務委託

業 務 委 託 場 所 富岡市 富岡 地内

内 訳 書

| 項 目         | 数 量 | 単 位 | 単 価 | 金 額 | 適 用 |
|-------------|-----|-----|-----|-----|-----|
|             |     |     |     |     |     |
| A 基準運賃      | 1   | 式   |     |     |     |
|             |     |     |     |     |     |
| B 実費        | 1   | 式   |     |     |     |
|             |     |     |     |     |     |
| C 附帯サービス料   | 1   | 式   |     |     |     |
|             |     |     |     |     |     |
| D 管理費       | 1   | 式   |     |     |     |
|             |     |     |     |     |     |
|             |     |     |     |     |     |
| 業 務 価 格     | 1   | 式   |     |     |     |
|             |     |     |     |     |     |
| 消 費 税 相 当 額 | 1   | 式   |     |     |     |
|             |     |     |     |     |     |
| 合 計         | 1   | 式   |     |     |     |
|             |     |     |     |     |     |

内訳明細書  
A 基準運賃

[illegible]

内訳明細書  
B 実費

| 名 称      | 摘 要       | 数 量   | 単 位 | 単 価 | 金 額 | 備 考 |
|----------|-----------|-------|-----|-----|-----|-----|
| -1 人件費   | 作業指揮者     | 8     | 人   |     |     |     |
| ※延べ人数    | 一般作業員     | 76    | 人   |     |     |     |
|          | 什器類施工員    | 6     | 人   |     |     |     |
| 小計       |           |       |     |     |     |     |
|          |           |       |     |     |     |     |
| -2 資材費   | 移転用カートン   | 1,200 | 個   |     |     |     |
|          | 移転用ラベル    | 3,000 | 枚   |     |     |     |
|          | ストレッチフィルム | 10    | 個   |     |     |     |
|          | 布テープ      | 60    | 個   |     |     |     |
|          | エアーキャップ   | 10    | 個   |     |     |     |
|          | OAカートン    | 30    | 個   |     |     |     |
| 小計       |           |       |     |     |     |     |
|          |           |       |     |     |     |     |
| -3 機材費   | 台車他一式     | 1.0   | 式   |     |     |     |
| 小計       |           |       |     |     |     |     |
|          |           |       |     |     |     |     |
| -4 養生材料費 | 青ベニヤ(床)   | 100   | 枚   |     |     |     |
|          | 養生シート(床)  | 10    | 枚   |     |     |     |
|          | 板ダンボール    | 100   | 個   |     |     |     |
|          | 養生テープ     | 20    | 個   |     |     |     |

内訳明細書  
B 実費

[illegible]

内訳明細書  
C 附帯サービス料

[illegible]

# 仕 様 書

## 1 件名

令和8年度 富岡小学校長寿命化改修工事に伴う物品等移設業務委託

## 2 業務概要

本業務は、富岡小学校仮設校舎及び南校舎等から北校舎へ、物品・書類・OA機器等を移動・設置する引越し業務を行うものとする。

## 3 引越し元及び引越し先

| 引越し元   | 引越し先                                                        | 距離等       | 備考 |
|---|-------------------------------------------------------------|-----------|----|
| <b>①富岡小学校仮設校舎</b><br>・軽量鉄骨造 2階建て<br>・小型エレベーターあり（積載量 200 kg）<br><b>②富岡小学校南校舎</b><br>・鉄筋コンクリート造 2階建て<br>・昇降設備なし<br><b>③富岡市講堂</b><br>・木造 平屋 | <b>富岡小学校北校舎</b><br>・鉄筋コンクリート造 4階建て<br>・エレベーターあり（積載量 600 kg） | 敷地内<br>移設 |    |

## 4 委託期間

令和8年4月1日(水)～令和8年6月30日(火)まで

## 5 作業日程

期 間：令和8年5月25日(月)～令和8年5月29日(金)

日程内訳：5月25日(月) …北校舎養生作業

5月26日(火)～28日(木)…運搬作業

5月29日(金) …養生撤去・整理

※詳細な作業スケジュールは、学校及び発注者と協議のうえ決定する。

## 6 業務内容

### (1) 事前準備

- ① 受注後、速やかに業務工程表及び業務計画書（任意書式可）を作成し、発注者に提出すること。
- ② 受注者は、本業務を円滑かつ確実に遂行するため、統括責任者を選任し、速やかに届出を行うこと。また、受注者と発注者が打合せ等を行った場合は、適宜、打合せ書を作成し、発注者に提出すること。
- ③ 荷造に必要な以下に掲げる資材を準備すること。また、その資材を学校に納入すること。

- (ア) カートン
  - (イ) 移転用ラベル
  - (ウ) 布テープ
  - (エ) その他、荷造・梱包・引越等に必要とする資材
- ④ 事前に搬入経路等を確認すること。
  - ⑤ 移動・設置する物品については、事前に破損していないかを確認し、破損を確認した場合は、発注者に報告すること。
  - ⑥ 書類や細かな物品等の梱包・開梱については、発注者で行うこととする。
- (2) 事前養生
- ① 移設元及び移設先を汚損しないために、必要な資材等を使用し養生を行うこと。
  - ② 小荷物昇降機を使用する場合についても、養生を行うこと。
- (3) 移動・設置
- ① 移転用ラベルを基に、移動・設置すること。ただし、ピアノや金庫等の重量物については、発注者の指示に従い、設置すること。
  - ② 「5 移設作業日」において、規定する日程内で業務を完了するよう、必要な人員や運搬車両、荷役機材等を配置すること。ただし、不測の事態等により、上記の日程で業務が完了しない場合は、発注者と協議をすること。
  - ③ カートンは、以下のサイズを想定している。
    - ・カートン 幅 450 mm×奥行 320 mm×高さ 270 mm同等品以上
  - ④ 雨天時の輸送にあたって、物品の汚損等がないよう必要な措置を講ずること。
  - ⑤ 学校関係者の安全に十分配慮し、事故防止に向けた必要な対策を講ずること。
  - ⑥ 業務上想定していない状況が発生した場合、直ちに発注者に報告し、協議すること。
  - ⑦ 開梱を必要としない物品の開放は慎むこと。
  - ⑧ 学校施設内での喫煙及び火気の使用は行わないこと。
  - ⑨ 許可なく移設業務場所以外に立ち入らないこと。
- (4) 養生撤去
- ① 施設等にテープの跡等を残さないよう撤去すること。
  - ② 養生撤去後の資材については、受注者が責任をもって処分すること。
- (5) 業務報告
- ① 移設業務完了後、業務報告書（任意書式可、場所を明記して業務前後の室内の状況及び業務実施状況をデジタルカメラで撮影し、カラー印刷した写真を添付）を提出すること。
  - ② 撮影する際は場所を確認するため、撮影室名・場所を看板等に記入して撮影すること。
  - ③ 各階の養生状況、運搬車両（ナンバープレート含む）についても撮影し、業務報告書にて提出すること。
  - ④ 全ての業務完了後、速やかに業務完了通知書を提出すること。

## 7 留意事項

- (1) 本業務は、物品の移動・設置に係る費用、事前準備に係る費用、現地調査・協議に係る費用及び養生に係る費用等、全ての経費を含む。



- (2) 本業務において、想定していない物品の移設が発生した場合及び物品の移設先が変更となった場合には、発注者と受注者で協議をし、受注者は契約金額の範囲内で誠実に対応すること。
- (3) 建物を破損した時は、現状に回復すること。
- (4) 作業員に対し、作業内容を周知させるとともに安全かつ円滑に作業できるよう事前教育を徹底させること。

## 8 その他

- (1) 業務の履行にあたり、地方自治法、地方自治法施行令、本市条例・規則等の関係法令を遵守しなければならない。
- (2) 受注者は、事故、物品の破損・紛失等に対応できる保険に加入すること。
- (3) 業務上知り得た事項については、第三者に漏らしてはならない。
- (4) 本仕様書に定めのない事項または疑義がある場合は、発注者と協議のうえ決定すること。
- (5) 本業務は、令和8年度予算に係る案件である。議会議決をもって4月1日契約の成立を条件とする。

## 9 別添書類

- (1) 移設物品等リスト
- (2) 富岡小学校 案内図
- (3) 富岡小学校 配置図
- (4) 富岡小学校 北校舎平面図
- (5) 富岡小学校 仮設校舎平面図
- (6) 富岡小学校 南校舎平面図

## 別添書類 (1)移設物品等リスト

| 番号 | 棟名   | 階数 | 教室等名   | 教室名補足       | 物品種類 | 物品名         | 数量   | 大きさ(W幅・D奥行・H高さ)単位mm |       |       | カートン数(見込) | 引越し先 教室名 |        | 備考         |
|----|------|----|--------|-------------|------|-------------|------|---------------------|-------|-------|-----------|----------|--------|------------|
| 0  | 仮設校舎 | 1  | 1年生 教室 | 1-1,1-2,1-3 | 家具   | 教師用机        | 3 個  | 1,050               | 730   | 740   | -         | 北校舎1階    | 1年生 教室 |            |
| 1  | 仮設校舎 | 1  | 1年生 教室 | 1-1,1-2,1-3 | 家具   | 教師用椅子       | 3 脚  | 420                 | 550   | 880   | -         | 北校舎1階    | 1年生 教室 |            |
| 2  | 仮設校舎 | 1  | 1年生 教室 | 1-1,1-2,1-3 | 家具   | 児童用机・椅子     | 80 組 | 600                 | 400   | 460   |           | 北校舎1階    | 1年生 教室 | サイズは机のサイズ  |
| 3  | 仮設校舎 | 1  | 1年生 教室 | 1-1,1-2,1-3 | 家具   | 給食配膳台       | 3 台  | 940                 | 450   | 550   |           | 北校舎1階    | 1年生 教室 |            |
| 4  | 仮設校舎 | 1  | 1年生 教室 | 1-1,1-2,1-3 | 家電   | 端末保管庫       | 3 台  | 900                 | 450   | 1,030 |           | 北校舎1階    | 1年生 教室 |            |
| 5  | 仮設校舎 | 1  | 1年生 教室 | 1-1,1-2,1-3 | 家電   | 空気清浄機       | 3 機  | 399                 | 230   | 613   |           | 北校舎1階    | 1年生 教室 |            |
| 6  | 仮設校舎 | 1  | 1年生 教室 | 1-1,1-2,1-3 | 家電   | タブレット       | 70 台 | 300                 | 200   | 20    |           | 北校舎1階    | 1年生 教室 |            |
| 7  | 仮設校舎 | 1  | 1年生 教室 | 1-1,1-2,1-3 | 家電   | 台付き電子黒板     | 6 台  | 1,480               | 840   | 1,890 |           | 北校舎1階    | 1年生 教室 | SONY       |
| 8  | 仮設校舎 | 1  | 1年生 教室 | 1-1,1-2,1-3 |      | 教材、文書等      |      |                     |       |       | 30        | 北校舎1階    | 1年生 教室 |            |
| 9  | 仮設校舎 | 1  | 職員室    |             | 家具   | 事務机         | 48 台 | 1,050               | 730   | 740   |           | 北校舎1階    | 職員室    |            |
| 10 | 仮設校舎 | 1  | 職員室    |             | 家具   | 袖机          | 3 個  | 400                 | 730   | 740   |           | 北校舎1階    | 職員室    |            |
| 11 | 仮設校舎 | 1  | 職員室    |             | 家具   | 事務椅子        | 48 脚 | 420                 | 550   | 880   |           | 北校舎1階    | 職員室    |            |
| 12 | 仮設校舎 | 1  | 職員室    |             | 家電   | 冷蔵庫         | 1 個  | 580                 | 560   | 1,800 |           | 北校舎1階    | 職員室    |            |
| 13 | 仮設校舎 | 1  | 職員室    |             | 家電   | 電子レンジ       | 1 個  | 450                 | 320   | 280   |           | 北校舎1階    | 職員室    |            |
| 14 | 仮設校舎 | 1  | 職員室    |             | 家電   | やかん         | 2 個  | 200                 | 200   | 280   |           | 北校舎1階    | 職員室    |            |
| 15 | 仮設校舎 | 1  | 職員室    |             | 家具   | 空気清浄機       | 2 機  | 399                 | 230   | 613   |           | 北校舎1階    | 職員室    |            |
| 16 | 仮設校舎 | 1  | 職員室    |             | 家電   | パソコン        | 42 機 | 375                 | 250   | 30    |           | 北校舎1階    | 職員室    |            |
| 17 | 仮設校舎 | 1  | 職員室    |             | 家電   | プリンタ(RICOH) | 4 台  | 460                 | 400   | 500   |           | 北校舎1階    | 職員室    |            |
| 18 | 仮設校舎 | 1  | 職員室    |             | 家電   | プリンタ(Canon) | 1 台  | 580                 | 310   | 160   |           | 北校舎1階    | 職員室    |            |
| 19 | 仮設校舎 | 1  | 職員室    |             | 家電   | プリンタ(OKI)   | 1 台  | 390                 | 360   | 250   |           | 北校舎1階    | 職員室    | FAX用       |
| 20 | 仮設校舎 | 1  | 職員室    |             | 家具   | 書架ロッカー      | 6 個  | 1,760               | 400   | 880   |           | 北校舎4階    | 図工準備室  | 大          |
| 21 | 仮設校舎 | 1  | 職員室    |             | 家具   | 書架ロッカー      | 2 個  | 1,430               | 450   | 700   |           | 北校舎4階    | 図工準備室  | 中          |
| 22 | 仮設校舎 | 1  | 職員室    |             | 家具   | 書架ロッカー      | 11 個 | 1,200               | 400   | 880   |           | 北校舎3階    | 外国語準備室 | 小          |
| 23 | 仮設校舎 | 1  | 職員室    |             | 家具   | レターケース      | 1 台  | 535                 | 335   | 915   |           | 北校舎1階    | 職員室    |            |
| 24 | 仮設校舎 | 1  | 職員室    |             | 家電   | 端末保管庫       | 1 台  | 900                 | 450   | 1,030 |           | 北校舎1階    | 職員室    |            |
| 25 | 仮設校舎 | 1  | 職員室    |             | 家電   | タブレット       | 45 台 | 300                 | 200   | 20    |           | 北校舎1階    | 職員室    |            |
| 26 | 仮設校舎 | 1  | 職員室    |             | 家具   | 移動式印刷機置台    | 1 台  | 700                 | 450   | 1,290 |           | 北校舎1階    | 職員室    |            |
| 27 | 仮設校舎 | 1  | 職員室    |             |      | 教材、文書等      |      |                     |       |       | 100       | 北校舎1階    | 職員室    |            |
| 28 | 仮設校舎 | 1  | 校長室    |             | 家具   | 事務机         | 1 台  | 1,520               | 760   | 740   |           | 北校舎1階    | 校長室    |            |
| 29 | 仮設校舎 | 1  | 校長室    |             | 家具   | 事務椅子        | 1 台  | 700                 | 700   | 1,100 |           | 北校舎1階    | 校長室    |            |
| 30 | 仮設校舎 | 1  | 校長室    |             | 家具   | ソファア人掛け     | 2 脚  | 830                 | 840   | 650   |           | 北校舎1階    | 校長室    |            |
| 31 | 仮設校舎 | 1  | 校長室    |             | 家具   | ソファ二人掛け     | 1 脚  | 1,920               | 840   | 650   |           | 北校舎1階    | 校長室    |            |
| 32 | 仮設校舎 | 1  | 校長室    |             | 家具   | ソファ机        | 1 脚  | 1,250               | 600   | 400   |           | 北校舎1階    | 校長室    |            |
| 33 | 仮設校舎 | 1  | 校長室    |             | 家電   | 台付きテレビ      | 1 台  | 1,210               | 800   | 1,860 |           | 北校舎1階    | 校長室    |            |
| 34 | 仮設校舎 | 1  | 校長室    |             | 家電   | パソコン        | 1 機  | 375                 | 250   | 30    |           | 北校舎1階    | 校長室    | FUJITSU    |
| 35 | 仮設校舎 | 1  | 校長室    |             | 家電   | プリンター       | 1 機  | 380                 | 400   | 260   |           | 北校舎1階    | 校長室    |            |
| 36 | 仮設校舎 | 1  | 校長室    |             | 家電   | ネットワークHD    | - 台  |                     |       |       |           | 北校舎1階    | 校長室    |            |
| 37 | 仮設校舎 | 1  | 校長室    |             | 家電   | 空気清浄機       | 1 機  | 399                 | 230   | 613   |           | 北校舎1階    | 校長室    |            |
| 38 | 仮設校舎 | 1  | 校長室    |             | 家具   | 耐火金庫        | 1 個  | 1,080               | 640   | 1,720 |           | 北校舎2階    | 倉庫(2)  | 作業車使用/No.1 |
| 39 | 仮設校舎 | 1  | 校長室    |             |      | 教材、文書等      |      |                     |       |       | 20        | 北校舎1階    | 校長室    |            |
| 40 | 仮設校舎 | 1  | 相談室    |             | 家具   | 教師用机        | 1 個  | 1,050               | 730   | 740   |           | 北校舎2階    | 教育相談室  |            |
| 41 | 仮設校舎 | 1  | 相談室    |             |      | 教材、文書等      |      |                     |       |       | 10        | 北校舎2階    | 教育相談室  |            |
| 42 | 仮設校舎 | 1  | 相談室    | 心の教室        | 家具   | 事務机         | 2 個  | 1,050               | 730   | 740   |           | 北校舎2階    | 心の教室   |            |
| 43 | 仮設校舎 | 1  | 相談室    | 心の教室        | 家具   | 机           | 2 個  | 600                 | 400   | 460   |           | 北校舎2階    | 心の教室   | サイズは机のサイズ  |
| 44 | 仮設校舎 | 1  | 相談室    | 心の教室        | 家具   | 椅子          | 10 脚 | 500                 | 500   | 800   |           | 北校舎2階    | 心の教室   |            |
| 45 | 仮設校舎 | 1  | 相談室    | 心の教室        | 家具   | 本棚          | 1 個  | 1,820               | 230   | 1,910 |           | 北校舎2階    | 心の教室   |            |
| 46 | 仮設校舎 | 1  | 相談室    | 心の教室        | 家具   | ロッカー        | 1 個  | 880                 | 380   | 880   |           | 北校舎2階    | 心の教室   |            |
| 47 | 仮設校舎 | 1  | 相談室    | 心の教室        | 家具   | ロッカー        | 1 個  | 850                 | 300   | 620   |           | 北校舎2階    | 心の教室   |            |
| 48 | 仮設校舎 | 1  | 相談室    | 心の教室        | 家具   | ロッカー        | 1 個  | 880                 | 400   | 1,790 |           | 北校舎2階    | 心の教室   |            |
| 49 | 仮設校舎 | 1  | 相談室    | 心の教室        |      | 教材、文書等      |      |                     |       |       | 10        | 北校舎2階    | 心の教室   |            |
| 50 | 仮設校舎 | 1  | 保健室    |             | 家具   | 事務机         | 2 個  | 1,050               | 730   | 740   |           | 北校舎1階    | 保健室    |            |
| 51 | 仮設校舎 | 1  | 保健室    |             | 家具   | 事務椅子        | 5 脚  | 420                 | 550   | 880   |           | 北校舎1階    | 保健室    |            |
| 52 | 仮設校舎 | 1  | 保健室    |             | 家具   | ベッド         | 3 台  | 1,000               | 2,100 | 450   |           | 北校舎1階    | 保健室    |            |

## 別添書類 (1)移設物品等リスト

| 番号  | 棟名   | 階数 | 教室等名  | 教室名補足   | 物品種類 | 物品名       | 数量       | 大きさ(W幅・D奥行・H高さ)単位mm |       |       | カートン数(見込) | 引越し先 教室名 |          | 備考            |
|-----|------|----|-------|---------|------|-----------|----------|---------------------|-------|-------|-----------|----------|----------|---------------|
| 53  | 仮設校舎 | 1  | 保健室   |         | 家具   | 机         | 2 台      | 600                 | 400   | 460   |           | 北校舎1階    | 保健室      |               |
| 54  | 仮設校舎 | 1  | 保健室   |         | 家具   | ソファ大      | 1 台      | 1,960               | 900   | 400   |           | 北校舎1階    | 保健室      | 背もたれを倒した時の大きさ |
| 55  | 仮設校舎 | 1  | 保健室   |         | 家具   | ソファ小      | 1 台      | 1,620               | 650   | 450   |           | 北校舎1階    | 保健室      |               |
| 56  | 仮設校舎 | 1  | 保健室   |         | 家電   | 滅菌器       | 1 機      | 410                 | 360   | 530   |           | 北校舎1階    | 保健室      |               |
| 57  | 仮設校舎 | 1  | 保健室   |         | 家具   | タンス       | 1 台      | 870                 | 430   | 1,320 |           | 北校舎1階    | 保健室      | 畳部屋           |
| 58  | 仮設校舎 | 1  | 保健室   |         | 家具   | 書架ラック     | 8 個      | 880                 | 380   | 880   |           | 北校舎1階    | 保健室      |               |
| 59  | 仮設校舎 | 1  | 保健室   |         | 家電   | 洗濯機       | 1 台      | 520                 | 520   | 930   |           | 北校舎1階    | 保健室      |               |
| 60  | 仮設校舎 | 1  | 保健室   |         | 家電   | 冷蔵庫       | 1 個      | 580                 | 560   | 1,600 |           | 北校舎1階    | 保健室      |               |
| 61  | 仮設校舎 | 1  | 保健室   |         | 家電   | 身長計       | 1 機      | 350                 | 440   | 2,120 |           | 北校舎1階    | 保健室      |               |
| 62  | 仮設校舎 | 1  | 保健室   |         | 家具   | 丸椅子       | 10 台     | 330                 | -     | 450   |           | 北校舎1階    | 保健室      | 直径サイズ         |
| 63  | 仮設校舎 | 1  | 保健室   |         | 家具   | 丸机        | 1 台      | 1,200               | -     | 700   |           | 北校舎1階    | 保健室      | 直径サイズ         |
| 64  | 仮設校舎 | 1  | 保健室   |         | 家具   | 白机        | 1 台      | 800                 | 1,200 | 700   |           | 北校舎1階    | 保健室      |               |
| 65  | 仮設校舎 | 1  | 保健室   |         | 家具   | 薬品棚       | 1 台      | 900                 | 360   | 1,700 |           | 北校舎1階    | 保健室      |               |
| 66  | 仮設校舎 | 1  | 保健室   |         | 家電   | 空気清浄機     | 1 台      | 399                 | 230   | 613   |           | 北校舎1階    | 保健室      |               |
| 67  | 仮設校舎 | 1  | 保健室   |         | 家電   | プリンター     | 1 台      | 590                 | 310   | 130   |           | 北校舎1階    | 保健室      |               |
| 68  | 仮設校舎 | 1  | 保健室   |         |      | 教材、文書等    |          |                     |       |       | 20        | 北校舎1階    | 保健室      |               |
| 69  | 仮設校舎 | 1  | 図書室   |         | 本    | 蔵書        | 15,000 冊 |                     |       |       | 500       | 北校舎2階    | 図書室      |               |
| 70  | 仮設校舎 | 1  | 図書室   |         | 家具   | 机         | 11 台     | 1,800               | 900   | 700   |           | 北校舎2階    | 図書室      |               |
| 71  | 仮設校舎 | 1  | 図書室   |         | 家具   | 椅子        | 44 脚     | 440                 | 430   | 770   |           | 北校舎2階    | 図書室      |               |
| 72  | 仮設校舎 | 1  | 図書室   |         | 家具   | 本棚        | 7 個      |                     |       |       |           | 北校舎2階    | 図書室      | 移動式           |
| 73  | 仮設校舎 | 1  | 音楽室   |         | その他  | グランドピアノ   | 1 台      | 150                 | 102   | 200   |           | 北校舎2階    | 音楽室      | 作業車使用         |
| 74  | 仮設校舎 | 1  | 音楽室   |         | 家具   | 児童用机・椅子   | 40 組     | 600                 | 400   | 730   |           | 北校舎2階    | 音楽室      |               |
| 75  | 仮設校舎 | 1  | 音楽室   |         | 家電   | キーボード     | 5 個      | 1,050               | 100   | 260   |           | 北校舎2階    | 音楽室      |               |
| 76  | 仮設校舎 | 1  | 音楽室   |         | 家具   | ホワイトボード   | 2 個      | 1,850               | 560   | 1,800 |           | 北校舎2階    | 音楽室      |               |
| 77  | 仮設校舎 | 1  | 音楽室   |         | その他  | 鉄琴・木琴     | 7 個      | 1,080               | 900   | 150   |           | 北校舎2階    | 音楽室      |               |
| 78  | 仮設校舎 | 1  | 音楽室   |         | その他  | スピーカー     | 3 個      | 400                 | 330   | 600   |           | 北校舎2階    | 音楽室      |               |
| 79  | 仮設校舎 | 1  | 音楽室   |         |      | 教材、文書等    |          |                     |       |       | 20        | 北校舎2階    | 音楽室      |               |
| 80  | 仮設校舎 | 1  | 音楽室   | 準備室     | その他  | 鉄琴・木琴     | 3 台      | 1,080               | 900   | 150   |           | 北校舎2階    | 音楽準備室    |               |
| 81  | 仮設校舎 | 1  | 音楽室   | 準備室     | その他  | マーチングドラム  | 1 台      | 910                 | 910   | 560   |           | 北校舎2階    | 音楽準備室    |               |
| 82  | 仮設校舎 | 1  | 音楽室   | 準備室     | その他  | マーチングドラム  | 1 台      | 410                 | 410   | 180   |           | 北校舎2階    | 音楽準備室    |               |
| 83  | 仮設校舎 | 1  | 音楽室   | 準備室     | その他  | 楽器        | 20 台     |                     |       |       |           | 北校舎2階    | 音楽準備室    |               |
| 84  | 仮設校舎 | 1  | その他   | 給食室     |      | 冷蔵庫       | 2 台      | 1,800               | 900   | 1,950 |           | 北校舎1階    | 給食室      |               |
| 85  | 仮設校舎 | 1  | 資材保管庫 |         | 家具   | 事務机(大)    | 2 台      | 1,800               | 600   | 700   |           | 北校舎2階    | とみさぼルーム  |               |
| 86  | 仮設校舎 | 1  | 資材保管庫 |         | 家具   | 事務机(小)    | 2 台      | 1,500               | 450   | 700   |           | 北校舎2階    | とみさぼルーム  |               |
| 87  | 仮設校舎 | 1  | 資材保管庫 |         | 家具   | パイプ椅子     | 8 脚      | 453                 | 70    | 890   |           | 北校舎2階    | とみさぼルーム  |               |
| 88  | 仮設校舎 | 1  | 資材保管庫 |         | 家具   | ラック       | 1 台      | 710                 | 250   | 1,290 |           | 北校舎2階    | とみさぼルーム  |               |
| 89  | 仮設校舎 | 1  | 資材保管庫 |         | 家具   | 絵画(かしの木)  | 1 枚      | 800                 | -     | 1,070 |           | 北校舎2階    | とみさぼルーム  |               |
| 90  | 仮設校舎 | 1  | 資材保管庫 |         | 家具   | 耐火金庫      | 2 個      | 1,080               | 640   | 1,720 |           | 北校舎2階    | 倉庫(2)    | 作業車使用/No.2    |
| 91  | 仮設校舎 | 1  | 資材保管庫 |         | 家具   | 耐火金庫      | 1 個      | 1,050               | 640   | 1,810 |           | 北校舎2階    | 倉庫(2)    | 作業車使用/No.3    |
| 92  | 仮設校舎 | 1  | 資材保管庫 |         |      | 教材、文書等    |          |                     |       |       | 10        | 北校舎1階    | 校長室(応接室) |               |
| 93  | 仮設校舎 | 1  | 事務室   |         | 家具   | 事務机       | 6 個      | 1,050               | 730   | 740   |           | 北校舎1階    | 事務室      |               |
| 94  | 仮設校舎 | 1  | 事務室   |         | 家具   | コピー複合機    | 1 個      | 680                 | 680   | 1,140 |           | 北校舎1階    | 事務室      |               |
| 95  | 仮設校舎 | 1  | 事務室   |         | 家具   | 拡大コピー機    | 1 個      | 1,300               | 700   | 1,050 |           | 北校舎1階    | 事務室      |               |
| 96  | 仮設校舎 | 1  | 事務室   |         | 家具   | 書棚        | 1 個      | 880                 | 400   | 1,790 |           | 北校舎1階    | 事務室      |               |
| 97  | 仮設校舎 | 1  | 事務室   |         | 家具   | 書棚(ガラス戸)  | 1 個      | 880                 | 400   | 800   |           | 北校舎1階    | 事務室      |               |
| 98  | 仮設校舎 | 1  | 事務室   |         | 家具   | 書棚(スチール戸) | 1 個      | 880                 | 400   | 970   |           | 北校舎1階    | 事務室      |               |
| 99  | 仮設校舎 | 1  | 事務室   |         | 家具   | 事務椅子      | 6 個      | 480                 | 550   | 880   |           | 北校舎1階    | 事務室      |               |
| 100 | 仮設校舎 | 1  | 事務室   |         |      | 教材、文書等    |          |                     |       |       | 10        | 北校舎1階    | 事務室      |               |
| 101 | 仮設校舎 | 1  | その他   | 教材室     | 家具   | 事務机       | 20 個     | 1,800               | 450   | 90    |           | 北校舎1階    | 会議室      | サイズは折り畳み時のもの  |
| 102 | 仮設校舎 | 1  | その他   | 教材室     | 家具   | パイプ椅子     | 60 脚     | 453                 | 70    | 890   |           | 北校舎1階    | 会議室      | サイズは折り畳み時のもの  |
| 103 | 仮設校舎 | 1  | その他   | 教材室     | 家電   | 空気清浄機     | 1 脚      | 399                 | 230   | 613   |           | 北校舎1階    | 会議室      | サイズは折り畳み時のもの  |
| 104 | 仮設校舎 | 1  | その他   | 男子職員更衣室 | 家具   | ロッカー      | 6 個      | 900                 | 510   | 1,790 |           | 北校舎2階    | 男子職員更衣室  |               |
| 105 | 仮設校舎 | 1  | その他   | 女子職員更衣室 | 家具   | ロッカー      | 10 個     | 900                 | 510   | 1,790 |           | 北校舎1階    | 女子職員更衣室  |               |

## 別添書類 (1)移設物品等リスト

| 番号  | 棟名   | 階数 | 教室等名   | 教室名補足        | 物品種類 | 物品名              | 数量    | 大きさ(W幅・D奥行・H高さ)単位mm |       |       | カートン数(見込) | 引越し先 教室名 |              | 備考        |
|-----|------|----|--------|--------------|------|------------------|-------|---------------------|-------|-------|-----------|----------|--------------|-----------|
| 106 | 仮設校舎 | 1  | その他    | 印刷室          | 家電   | プリンター(Canon)     | 1 台   | 630                 | 700   | 1,200 |           | 北校舎1階    | 印刷室          | 複合機       |
| 107 | 仮設校舎 | 1  | その他    | 印刷室          | 家電   | プリンター            | 2 台   | 610                 | 600   | 1,240 |           | 北校舎1階    | 印刷室          | HP        |
| 108 | 仮設校舎 | 1  | その他    | 印刷室          | 家電   | プリンター(RISOGRAPH) | 1 台   | 660                 | 680   | 1,050 |           | 北校舎1階    | 印刷室          | 印刷機       |
| 109 | 仮設校舎 | 1  | その他    | 印刷室          | 家電   | 裁断機              | 1 機   | 650                 | 830   | 1,120 |           | 北校舎1階    | 印刷室          |           |
| 110 | 仮設校舎 | 1  | その他    | 印刷室          | 家電   | 丁合機              | 1 機   | 600                 | 670   | 1,480 |           | 北校舎1階    | 印刷室          |           |
| 111 | 仮設校舎 | 1  | その他    | 印刷室          | 家電   | シュレッダー           | 1 機   | 500                 | 500   | 860   |           | 北校舎1階    | 印刷室          |           |
| 112 | 仮設校舎 | 1  | その他    | 印刷室          | 家電   | 拡大コピー機           | 1 機   | 1,050               | 330   | 950   |           | 北校舎1階    | 印刷室          |           |
| 113 | 仮設校舎 | 1  | その他    | 印刷室          | 家電   | 作業テーブル           | 1 機   | 1,500               | 1,200 | 735   |           | 北校舎1階    | 印刷室          |           |
| 114 | 仮設校舎 | 1  | その他    | 印刷室          | 家電   | 模造紙収納ロッカー        | 1 機   | 1,380               | 990   | 735   |           | 北校舎1階    | 印刷室          |           |
| 115 | 仮設校舎 | 1  | その他    | 印刷室          | 家電   | 木製棚              | 1 機   | 1,790               | 470   | 895   |           | 北校舎1階    | 印刷室          |           |
| 116 | 仮設校舎 | 1  | その他    | 印刷室          |      | 教材、文書等           |       |                     |       |       | 20        | 北校舎1階    | 印刷室          |           |
| 117 | 仮設校舎 | 2  | 5年生 教室 | 5-1,5-2,5-3  | 家具   | 教師用机             | 3 台   | 1,050               | 730   | 740   |           | 北校舎4階    | 5年生 教室       |           |
| 118 | 仮設校舎 | 2  | 5年生 教室 | 5-1,5-2,5-3  |      | 教師用椅子            | 3 脚   | 420                 | 550   | 880   |           | 北校舎4階    | 5年生 教室       |           |
| 119 | 仮設校舎 | 2  | 5年生 教室 | 5-1,5-2,5-3  |      | 児童用机・椅子          | 105 組 | 600                 | 400   | 730   |           | 北校舎4階    | 5年生 教室       | サイズは机のサイズ |
| 120 | 仮設校舎 | 2  | 5年生 教室 | 5-1,5-2,5-3  | 家具   | 給食配膳台            | 3 台   | 940                 | 450   | 550   |           | 北校舎4階    | 5年生 教室       |           |
| 121 | 仮設校舎 | 2  | 5年生 教室 | 5-1,5-2,5-3  | 家電   | 台付き電子黒板          | 6 台   | 1,480               | 840   | 1,890 |           | 北校舎4階    | 5年生 教室       |           |
| 122 | 仮設校舎 | 2  | 5年生 教室 | 5-1,5-2,5-3  | 家電   | 端末保管庫            | 3 機   | 900                 | 450   | 1,030 |           | 北校舎4階    | 5年生 教室       |           |
| 123 | 仮設校舎 | 2  | 5年生 教室 | 5-1,5-2,5-3  | 家電   | 空気清浄機            | 3 台   | 399                 | 230   | 613   |           | 北校舎4階    | 5年生 教室       |           |
| 124 | 仮設校舎 | 2  | 5年生 教室 | 5-1,5-2,5-3  | 家電   | タブレット            | 95 台  | 300                 | 200   | 20    |           | 北校舎4階    | 5年生 教室       |           |
| 125 | 仮設校舎 | 2  | 5年生 教室 | 5-1,5-2,5-3  |      | 教材、文書等           |       |                     |       |       | 30        | 北校舎4階    | 5年生 教室       |           |
| 126 | 仮設校舎 | 2  | 6年生 教室 | 6-1,6-2,6-3  | 家具   | 教師用机             | 3 個   | 1,050               | 730   | 740   |           | 北校舎4階    | 6年生 教室       |           |
| 127 | 仮設校舎 | 2  | 6年生 教室 | 6-1,6-2,6-3  | 家具   | 教師用椅子            | 3 脚   | 420                 | 550   | 880   |           | 北校舎4階    | 6年生 教室       |           |
| 128 | 仮設校舎 | 2  | 6年生 教室 | 6-1,6-2,6-3  | 家具   | 児童用机・椅子          | 110 組 | 600                 | 400   | 730   |           | 北校舎4階    | 6年生 教室       | サイズは机のサイズ |
| 129 | 仮設校舎 | 2  | 6年生 教室 | 6-1,6-2,6-3  | 家具   | 給食配膳台            | 3 台   | 940                 | 450   | 550   |           | 北校舎4階    | 6年生 教室       |           |
| 130 | 仮設校舎 | 2  | 6年生 教室 | 6-1,6-2,6-3  | 家電   | 台付き電子黒板          | 4 台   | 1,480               | 840   | 1,890 |           | 北校舎4階    | 6年生 教室       |           |
| 131 | 仮設校舎 | 2  | 6年生 教室 | 6-1,6-2,6-3  | 家電   | 端末保管庫            | 3 台   | 900                 | 450   | 1,030 |           | 北校舎4階    | 6年生 教室       |           |
| 132 | 仮設校舎 | 2  | 6年生 教室 | 6-1,6-2,6-3  | 家電   | 空気清浄機            | 3 機   | 399                 | 230   | 613   |           | 北校舎4階    | 6年生 教室       |           |
| 133 | 仮設校舎 | 2  | 6年生 教室 | 6-1,6-2,6-3  | 家電   | タブレット            | 91 個  | 300                 | 200   | 20    |           | 北校舎4階    | 6年生 教室       |           |
| 134 | 仮設校舎 | 2  | 6年生 教室 | 6-1,6-2,6-3  |      | 教材、文書等           |       |                     |       |       | 30        | 北校舎4階    | 6年生 教室       |           |
| 135 | 仮設校舎 | 2  | 特別支援教室 |              | 家具   | 教師用机             | 2 台   | 1,050               | 730   | 740   |           | 北校舎2階    | 特別支援教室       |           |
| 136 | 仮設校舎 | 2  | 特別支援教室 |              | 家電   | 教師用椅子            | 2 個   | 420                 | 550   | 880   |           | 北校舎2階    | 特別支援教室       |           |
| 137 | 仮設校舎 | 2  | 特別支援教室 |              | 家電   | 児童用机・椅子          | 10 組  | 600                 | 400   | 610   |           | 北校舎2階    | 特別支援教室       | サイズは机のサイズ |
| 138 | 仮設校舎 | 2  | 特別支援教室 |              | 家具   | 給食配膳台            | 2 台   | 940                 | 450   | 550   |           | 北校舎2階    | 特別支援教室       |           |
| 139 | 仮設校舎 | 2  | 特別支援教室 |              | 家電   | 台付き電子黒板          | 2 台   | 1,480               | 840   | 1,890 |           | 北校舎2階    | 特別支援教室       |           |
| 140 | 仮設校舎 | 2  | 特別支援教室 |              | 家電   | 端末保管庫            | 2 台   | 900                 | 450   | 1,030 |           | 北校舎2階    | 特別支援教室       |           |
| 141 | 仮設校舎 | 2  | 特別支援教室 |              | 家電   | 空気清浄機            | 2 台   | 399                 | 230   | 613   |           | 北校舎2階    | 特別支援教室       |           |
| 142 | 仮設校舎 | 2  | 特別支援教室 |              | 家電   | タブレット            | 9 台   | 300                 | 200   | 20    |           | 北校舎2階    | 特別支援教室       |           |
| 143 | 仮設校舎 | 2  | 特別支援教室 |              |      | 教材、文書等           |       |                     |       |       | 20        | 北校舎2階    | 特別支援教室       |           |
| 144 | 仮設校舎 | 2  | 理科室    |              | 家電   | 台付き電子黒板          | 2 個   | 1,480               | 840   | 1,890 |           | 北校舎3階    | 第2理科室        |           |
| 145 | 仮設校舎 | 2  | 理科室    |              | 家電   | 台付き大型テレビ         | 2 個   | 1,210               | 800   | 1,860 |           | 北校舎3階    | 第2理科室        |           |
| 146 | 仮設校舎 | 2  | 理科室    | 準備室          | 陶器   | 薬品保管庫            | 1 個   | 900                 | 500   | 1,790 |           | 北校舎3階    | 理科準備室        |           |
| 147 | 仮設校舎 | 2  | 理科室    | 準備室          | 陶器   | 薬品保管庫            | 1 個   | 900                 | 340   | 890   |           | 北校舎3階    | 理科準備室        |           |
| 148 | 仮設校舎 | 2  | 理科室    | 準備室          | 陶器   | 実験器具等            | 1 個   |                     |       |       | 50        | 北校舎3階    | 理科準備室        |           |
| 149 | 仮設校舎 | 2  | 理科室    | 準備室          | 陶器   | 冷蔵庫              | 1 個   | 580                 | 560   | 1,600 |           | 北校舎3階    | 理科準備室        |           |
| 150 | 仮設校舎 | 2  | 外国語教室  | FunglishRoom | その他  | UPライトピアノ         | 1 個   | 1,550               | 680   | 1,310 |           | 北校舎3階    | FunglishRoom |           |
| 151 | 仮設校舎 | 2  | 外国語教室  | FunglishRoom | 家具   | ホワイトボード          | 4 台   | 1,850               | 560   | 1,800 |           | 北校舎3階    | FunglishRoom |           |
| 152 | 仮設校舎 | 2  | 外国語教室  | FunglishRoom |      | 台付き電子黒板          | 1 台   | 1,480               | 840   | 1,890 |           | 北校舎3階    | FunglishRoom |           |
| 153 | 仮設校舎 | 2  | 家庭科室   |              | 家電   | ミシン              | 16 個  | 480                 | 220   | 320   |           | 北校舎4階    | 家庭科室         |           |
| 154 | 仮設校舎 | 2  | 家庭科室   |              | 家電   | アイロン             | 10 台  | 280                 | 170   | 210   |           | 北校舎4階    | 家庭科室         |           |
| 155 | 仮設校舎 | 2  | 家庭科室   |              | 家具   | 鏡                | 6 台   | 400                 | 420   | 1,530 |           | 北校舎4階    | 家庭科室         |           |
| 156 | 仮設校舎 | 2  | 家庭科室   |              | 家具   | アイロン台            | 8 枚   | 610                 | 360   | 20    |           | 北校舎4階    | 家庭科室         |           |
| 157 | 仮設校舎 | 2  | 家庭科室   |              | 家具   | 台付き電子黒板          | 1 台   | 1,480               | 840   | 1,890 |           | 北校舎4階    | 家庭科室         |           |
| 158 | 仮設校舎 | 2  | 家庭科室   |              | 家具   | ホワイトボード          | 1 台   | 930                 | 580   | 1,910 |           | 北校舎4階    | 家庭科室         |           |

## 別添書類 (1)移設物品等リスト

| 番号  | 棟名   | 階数 | 教室等名   | 教室名補足       | 物品種類 | 物品名      | 数量    | 大きさ(W幅・D奥行・H高さ)単位mm | カートン数(見込) | 引越し先 教室名 | 備考           |
|-----|------|----|--------|-------------|------|----------|-------|---------------------|-----------|----------|--------------|
| 159 | 仮設校舎 | 2  | 家庭科室   |             | 家電   | 洗濯機      | 1 機   | 550 580 820         |           | 北校舎4階    | 家庭科室         |
| 160 | 仮設校舎 | 2  | 家庭科室   |             | その他  | 調理実習器具   | 1 個   |                     | 30        | 北校舎4階    | 家庭科準備室       |
| 161 | 仮設校舎 | 2  | 家庭科室   |             | 家電   | 冷蔵庫      | 1 台   | 600 600 1,820       |           | 北校舎4階    | 家庭科準備室       |
| 162 | 仮設校舎 | 2  | 家庭科室   |             | 家電   | 冷凍庫      | 1 台   | 470 500 1,170       |           | 北校舎4階    | 家庭科準備室       |
| 163 | 仮設校舎 | 2  | 家庭科室   |             | 家電   | 滅菌器      | 1 台   | 450 450 1,100       |           | 北校舎4階    | 家庭科準備室       |
| 164 | 南校舎  | 1  | 2年生 教室 | 2-1,2-2,2-3 | 家具   | 教師用机     | 3 台   | 1,050 730 740       |           | 北校舎1階    | 2年生 教室       |
| 165 | 南校舎  | 1  | 2年生 教室 | 2-1,2-2,2-3 | 家具   | 教師用椅子    | 3 台   | 420 550 880         |           | 北校舎1階    | 2年生 教室       |
| 166 | 南校舎  | 1  | 2年生 教室 | 2-1,2-2,2-3 | 家具   | 児童用机・椅子  | 105 組 | 600 400 640         |           | 北校舎1階    | 2年生 教室       |
| 167 | 南校舎  | 1  | 2年生 教室 | 2-1,2-2,2-3 | 家具   | 給食配膳台    | 3 台   | 940 450 550         |           | 北校舎1階    | 2年生 教室       |
| 168 | 南校舎  | 1  | 2年生 教室 | 2-1,2-2,2-3 | 家電   | 台付き電子黒板  | 6 台   | 1,480 840 1,890     |           | 北校舎1階    | 2年生 教室       |
| 169 | 南校舎  | 1  | 2年生 教室 | 2-1,2-2,2-3 | 家電   | 端末保管庫    | 3 台   | 900 450 1,030       |           | 北校舎1階    | 2年生 教室       |
| 170 | 南校舎  | 1  | 2年生 教室 | 2-1,2-2,2-3 | 家電   | 空気清浄機    | 3 機   | 399 230 613         |           | 北校舎1階    | 2年生 教室       |
| 171 | 南校舎  | 1  | 2年生 教室 | 2-1,2-2,2-3 | 家電   | タブレット    | 96 台  | 300 200 20          |           | 北校舎1階    | 2年生 教室       |
| 172 | 南校舎  | 1  | 2年生 教室 | 2-1,2-2,2-3 |      | 教材、文書等   |       |                     | 30        | 北校舎1階    | 2年生 教室       |
| 173 | 南校舎  | 1  | 言語指導教室 |             | 家具   | 机        | 8 個   | 600 400 460         |           | 北校舎2階    | 言語指導室        |
| 174 | 南校舎  | 1  | 言語指導教室 |             | 家電   | 大型テレビ    | 2 台   | 1,200 100 600       |           | 北校舎2階    | 言語指導室        |
| 175 | 南校舎  | 1  | 言語指導教室 |             | 家具   | ソファ大     | 1 台   | 1,800 700 700       |           | 北校舎2階    | 言語指導室        |
| 176 | 南校舎  | 1  | 言語指導教室 |             | 家具   | ソファ小     | 2 台   | 750 700 700         |           | 北校舎2階    | 言語指導室        |
| 177 | 南校舎  | 1  | 言語指導教室 |             | 家具   | 事務机      | 5 個   | 1,050 730 740       |           | 北校舎2階    | 言語指導職員室      |
| 178 | 南校舎  | 1  | 言語指導教室 |             | 家具   | 事務椅子     | 6 脚   | 420 550 880         |           | 北校舎2階    | 言語指導職員室      |
| 179 | 南校舎  | 1  | 言語指導教室 |             | 家具   | 書架       | 4 台   | 880 380 880         |           | 北校舎2階    | 言語指導職員室      |
| 180 | 南校舎  | 1  | 言語指導教室 |             |      | 教材、文書等   |       |                     | 50        | 北校舎2階    | 言語指導職員室      |
| 181 | 南校舎  | 1  | 言語指導教室 |             | 家電   | 空気清浄機    | 2 機   | 399 230 613         |           | 北校舎2階    | 多目的室(フレイルーム) |
| 182 | 南校舎  | 1  | 多目的室   |             | 家具   | 会議机(長方形) | 2 個   | 2,100 600 700       |           | 北校舎1階    | 校長室(応接室)     |
| 183 | 南校舎  | 1  | 多目的室   |             | 家具   | 会議机(扇形)  | 4 個   | 1,970 600 700       |           | 北校舎1階    | 校長室(応接室)     |
| 184 | 南校舎  | 1  | 多目的室   |             | 家具   | 会議椅子     | 17 脚  | 640 640 940         |           | 北校舎1階    | 校長室(応接室)     |
| 185 | 南校舎  | 1  | 多目的室   |             | 家電   | 印刷機      | 1 機   | 660 680 1,050       |           | 北校舎2階    | とみさぼルーム      |
| 186 | 南校舎  | 2  | 3年生 教室 | 3-1, 3-2    | 家具   | 教師用机     | 2 個   | 1,050 730 740       |           | 北校舎3階    | 3年生 教室       |
| 187 | 南校舎  | 2  | 3年生 教室 | 3-1, 3-2    | 家具   | 教師用椅子    | 2 脚   | 420 550 880         |           | 北校舎3階    | 3年生 教室       |
| 188 | 南校舎  | 2  | 3年生 教室 | 3-1, 3-2    | 家具   | 児童用机・椅子  | 70 組  | 600 400 670         |           | 北校舎3階    | 3年生 教室       |
| 189 | 南校舎  | 2  | 3年生 教室 | 3-1, 3-2    | 家具   | 給食配膳台    | 2 台   | 940 450 550         |           | 北校舎3階    | 3年生 教室       |
| 190 | 南校舎  | 2  | 3年生 教室 | 3-1, 3-2    | 家電   | 端末保管庫    | 2 台   | 900 450 1,030       |           | 北校舎3階    | 3年生 教室       |
| 191 | 南校舎  | 2  | 3年生 教室 | 3-1, 3-2    | 家電   | 台付き電子黒板  | 4 台   | 1,480 840 1,890     |           | 北校舎3階    | 3年生 教室       |
| 192 | 南校舎  | 2  | 3年生 教室 | 3-1, 3-2    | 家電   | 空気清浄機    | 2 台   | 399 230 613         |           | 北校舎3階    | 3年生 教室       |
| 193 | 南校舎  | 2  | 3年生 教室 | 3-1, 3-2    | 家電   | タブレット    | 60 個  | 300 200 20          |           | 北校舎3階    | 3年生 教室       |
| 194 | 南校舎  | 2  | 3年生 教室 | 3-1, 3-2    | 家電   | カラーボックス  | 23 個  | 419 298 878         |           | 北校舎3階    | 3年生 教室       |
| 195 | 南校舎  | 2  | 3年生 教室 | 3-1, 3-2    |      | 教材、文書等   |       |                     | 20        | 北校舎3階    | 3年生 教室       |
| 196 | 南校舎  | 2  | 4年生 教室 | 4-1,4-2,4-3 | 家具   | 教師用机     | 3 台   | 1,050 730 740       |           | 北校舎3階    | 4年生 教室       |
| 197 | 南校舎  | 2  | 4年生 教室 | 4-1,4-2,4-3 | 家電   | 台付き電子黒板  | 3 台   | 1,480 840 1,890     |           | 北校舎3階    | 4年生 教室       |
| 198 | 南校舎  | 2  | 4年生 教室 | 4-1,4-2,4-3 |      | 教師用椅子    | 3 脚   | 420 550 880         |           | 北校舎3階    | 4年生 教室       |
| 199 | 南校舎  | 2  | 4年生 教室 | 4-1,4-2,4-3 |      | 児童用机・椅子  | 105 組 | 600 400 670         |           | 北校舎3階    | 4年生 教室       |
| 200 | 南校舎  | 2  | 4年生 教室 | 4-1,4-2,4-3 | 家具   | 給食配膳台    | 6 台   | 940 450 550         |           | 北校舎3階    | 4年生 教室       |
| 201 | 南校舎  | 2  | 4年生 教室 | 4-1,4-2,4-3 | 家電   | 端末保管庫    | 3 機   | 900 450 1,030       |           | 北校舎3階    | 4年生 教室       |
| 202 | 南校舎  | 2  | 4年生 教室 | 4-1,4-2,4-3 | 家電   | 空気清浄機    | 3 台   | 399 230 613         |           | 北校舎3階    | 4年生 教室       |
| 203 | 南校舎  | 2  | 4年生 教室 | 4-1,4-2,4-3 | 家電   | タブレット    | 96 台  | 300 200 20          |           | 北校舎3階    | 4年生 教室       |
| 204 | 南校舎  | 2  | 4年生 教室 | 4-1,4-2,4-3 |      | 教材、文書等   |       |                     | 30        | 北校舎3階    | 4年生 教室       |
| 205 | 南校舎  | 2  | 図工室    |             | その他  | 机        | 9 個   | 1,800 900 760       |           | 北校舎4階    | 図工室          |
| 206 | 南校舎  | 2  | 図工室    |             | その他  | 椅子       | 40 脚  | 300 300 460         |           | 北校舎4階    | 図工室          |
| 207 | 南校舎  | 2  | 図工室    |             | その他  | 糸鋸       | 7 台   | 530 250 480         |           | 北校舎4階    | 図工室          |
| 208 | 南校舎  | 2  | 図工室    |             |      | 教材、文書等   |       |                     | 10        | 北校舎4階    | 図工室          |
| 209 | 講堂   | 1  |        |             | その他  | 展示ケース    | 14 台  | 2,700 630 930       |           | 北校舎4階    | 展示スペース       |
| 210 | 講堂   | 1  |        |             | その他  | 展示品(文書)  | - 冊   |                     | 10        | 北校舎4階    | 展示スペース       |
| 211 | 講堂   | 1  |        |             | その他  | たいこ      | 3 台   |                     |           | 北校舎4階    | 展示スペース       |



## 別添書類 (1)移設物品等リスト

| 番号  | 棟名 | 階数 | 教室等名 | 教室名補足 | 物品種類 | 物品名        | 数量   | 大きさ(W幅・D奥行・H高さ)単位mm |     |       | カートン数(見込) | 引越し先 教室名 |        | 備考 |
|-----|----|----|------|-------|------|------------|------|---------------------|-----|-------|-----------|----------|--------|----|
| 212 | 講堂 | 1  |      |       | その他  | 木製棚        | 2 台  |                     |     |       |           | 北校舎4階    | 展示スペース |    |
| 213 | 講堂 | 1  |      |       | その他  | 木製ピアノ      | 2 台  | 1,305               | 600 | 1,115 |           | 北校舎4階    | 展示スペース |    |
| 214 | 講堂 | 1  |      |       | その他  | ガラス展示ケース   | 2 台  |                     |     |       |           | 北校舎4階    | 展示スペース |    |
| 215 | 講堂 | 1  |      |       | その他  | YAMAHAたいこ大 | 1 台  |                     |     |       |           | 北校舎4階    | 展示スペース |    |
| 216 | 講堂 | 1  |      |       | その他  | 脱穀機        | 3 台  |                     |     |       |           | 北校舎4階    | 展示スペース |    |
| 217 | 講堂 | 1  |      |       | その他  | 選別機        | 1 台  |                     |     |       |           | 北校舎4階    | 展示スペース |    |
| 218 | 講堂 | 1  |      |       | その他  | 唐箕         | 1 台  |                     |     |       |           | 北校舎4階    | 展示スペース |    |
| 219 | 講堂 | 1  |      |       | その他  | 荷車         | 1 台  |                     |     |       |           | 北校舎4階    | 展示スペース |    |
| 220 | 講堂 | 1  |      |       | その他  | 米俵を作る道具    | 1 台  |                     |     |       |           | 北校舎4階    | 展示スペース |    |
| 221 | 講堂 | 1  |      |       | その他  | 黒電話        | 5 台  |                     |     |       |           | 北校舎4階    | 展示スペース |    |
| 222 | 講堂 | 1  |      |       | その他  | 地球儀        | 1 台  |                     |     |       |           | 北校舎4階    | 展示スペース |    |
| 223 | 講堂 | 1  |      |       | その他  | 八反取り       | 3 台  |                     |     |       |           | 北校舎4階    | 展示スペース |    |
| 224 | 講堂 | 1  |      |       | その他  | 蓄音機        | 1 台  |                     |     |       |           | 北校舎4階    | 展示スペース |    |
| 225 | 講堂 | 1  |      |       | その他  | 座繰り機       | 1 台  |                     |     |       |           | 北校舎4階    | 展示スペース |    |
| 226 | 講堂 | 1  |      |       | その他  | かいば切り      | 1 台  |                     |     |       |           | 北校舎4階    | 展示スペース |    |
| 227 | 講堂 | 1  |      |       | その他  | 鉄鍋         | 1 台  |                     |     |       |           | 北校舎4階    | 展示スペース |    |
| 228 | 講堂 | 1  |      |       | その他  | 糸巻き        | 10 台 |                     |     |       |           | 北校舎4階    | 展示スペース |    |
| 229 | 講堂 | 1  |      |       | その他  | 千歯こき       | 1 台  |                     |     |       |           | 北校舎4階    | 展示スペース |    |
| 230 | 講堂 | 1  |      |       | その他  | 足踏縄ない機     | 1 台  |                     |     |       |           | 北校舎4階    | 展示スペース |    |
| 231 | 講堂 | 1  |      |       | その他  | 万石通        | 1 台  |                     |     |       |           | 北校舎4階    | 展示スペース |    |
| 232 | 講堂 | 1  |      |       | その他  | 時計(大)      | 1 台  |                     |     |       |           | 北校舎4階    | 展示スペース |    |
| 233 | 講堂 | 1  |      |       | その他  | ゆずね        | 1 台  |                     |     |       |           | 北校舎4階    | 展示スペース |    |
| 234 | 講堂 | 1  |      |       | その他  | げた製造用具     | 1 台  |                     |     |       |           | 北校舎4階    | 展示スペース |    |
| 235 | 講堂 | 1  |      |       | その他  | 火鉢         | 1 台  |                     |     |       |           | 北校舎4階    | 展示スペース |    |
| 236 | 講堂 | 1  |      |       | その他  | 木鉢         | 1 台  |                     |     |       |           | 北校舎4階    | 展示スペース |    |
| 237 | 講堂 | 1  |      |       | その他  | 幹          | 2 台  |                     |     |       |           | 北校舎4階    | 展示スペース |    |
| 238 | 講堂 | 1  |      |       | その他  | ブランコ(椅子のみ) | 1 台  |                     |     |       |           | 北校舎4階    | 展示スペース |    |
| 239 | 講堂 | 1  |      |       | その他  | 大鋤         | 2 台  |                     |     |       |           | 北校舎4階    | 展示スペース |    |
| 240 | 講堂 | 1  |      |       | その他  | 扇風機        | 1 台  |                     |     |       |           | 北校舎4階    | 展示スペース |    |
| 241 | 講堂 | 1  |      |       | その他  | 帳組機        | 1 台  |                     |     |       |           | 北校舎4階    | 展示スペース |    |
| 242 | 講堂 | 1  |      |       | その他  | まねきん       | 4 台  |                     |     |       |           | 北校舎4階    | 展示スペース |    |
| 243 | 講堂 | 1  |      |       | その他  | せみまたはブロック  | 1 台  |                     |     |       |           | 北校舎4階    | 展示スペース |    |
| 244 | 講堂 | 1  |      |       | その他  | げた         | 2 台  |                     |     |       |           | 北校舎4階    | 展示スペース |    |
| 245 | 講堂 | 1  |      |       | その他  | ハンガーみたいなもの | 1 台  |                     |     |       |           | 北校舎4階    | 展示スペース |    |
| 246 | 講堂 | 1  |      |       | その他  | 箱(扇マーク)    | 1 台  |                     |     |       |           | 北校舎4階    | 展示スペース |    |
| 247 | 講堂 | 1  |      |       | その他  | 昇降用軍服      | 2 台  |                     |     |       |           | 北校舎4階    | 展示スペース |    |
| 248 | 講堂 | 1  |      |       | その他  | 半切         | 1 台  |                     |     |       |           | 北校舎4階    | 展示スペース |    |
| 249 | 講堂 | 1  |      |       | その他  | むし機        | 1 台  |                     |     |       |           | 北校舎4階    | 展示スペース |    |
| 250 | 講堂 | 1  |      |       | その他  | 手水桶        | 3 台  |                     |     |       |           | 北校舎4階    | 展示スペース |    |
| 251 | 講堂 | 1  |      |       | その他  | わらかご       | 5 台  |                     |     |       |           | 北校舎4階    | 展示スペース |    |
| 252 | 講堂 | 1  |      |       | その他  | 糸巻き        | 7 台  |                     |     |       |           | 北校舎4階    | 展示スペース |    |
| 253 | 講堂 | 1  |      |       | その他  | 糸返し機       | 2 台  |                     |     |       |           | 北校舎4階    | 展示スペース |    |
| 254 | 講堂 | 1  |      |       | その他  | ラジオ        | 1 台  |                     |     |       |           | 北校舎4階    | 展示スペース |    |
| 255 | 講堂 | 1  |      |       | その他  | 時計(小)      | 1 台  |                     |     |       |           | 北校舎4階    | 展示スペース |    |
| 256 | 講堂 | 1  |      |       | その他  | おかん持ち      | 1 台  |                     |     |       |           | 北校舎4階    | 展示スペース |    |
| 257 | 講堂 | 1  |      |       | その他  | 釣灯籠        | 4 台  |                     |     |       |           | 北校舎4階    | 展示スペース |    |
| 258 | 講堂 | 1  |      |       | その他  | 鉄びん        | 9 台  |                     |     |       |           | 北校舎4階    | 展示スペース |    |
| 259 | 講堂 | 1  |      |       | その他  | たる入れかご     | 2 台  |                     |     |       |           | 北校舎4階    | 展示スペース |    |
| 260 | 講堂 | 1  |      |       | その他  | 人形         | 2 台  |                     |     |       |           | 北校舎4階    | 展示スペース |    |
| 261 | 講堂 | 1  |      |       | その他  | 薬品入れ       | 1 台  |                     |     |       |           | 北校舎4階    | 展示スペース |    |
| 262 | 講堂 | 1  |      |       | その他  | 裁断機        | 1 台  |                     |     |       |           | 北校舎4階    | 展示スペース |    |
| 263 | 講堂 | 1  |      |       | その他  | 火ごて        | 3 台  |                     |     |       |           | 北校舎4階    | 展示スペース |    |
| 264 | 講堂 | 1  |      |       | その他  | 道具         | 10 台 |                     |     |       |           | 北校舎4階    | 展示スペース |    |

## 別添書類 (1)移設物品等リスト

| 番号  | 棟名 | 階数 | 教室等名 | 教室名補足 | 物品種類 | 物品名            | 数量  | 大きさ(W幅・D奥行・H高さ)単位mm |     |     | カートン数(見込) | 引越し先 教室名 |        | 備考 |
|-----|----|----|------|-------|------|----------------|-----|---------------------|-----|-----|-----------|----------|--------|----|
| 265 | 講堂 | 1  |      |       | その他  | 絵画(静物)         | 1 枚 | 580                 | -   | 480 |           | 北校舎1階    | 校長室    |    |
| 266 | 講堂 | 1  |      |       | その他  | 絵画(蝶々)         | 1 枚 | 870                 | -   | 750 |           | 北校舎1階    | 校長室    |    |
| 267 | 講堂 | 1  |      |       | その他  | 絵画(ボール遊びをする人々) | 1 枚 | 570                 | -   | 750 |           | 北校舎1階    | 校長室    |    |
| 268 | 講堂 | 1  |      |       | その他  | 絵画(卑弥呼)        | 1 枚 | 1,150               | -   | 140 |           | 北校舎1階    | 校長室    |    |
| 269 | 講堂 | 1  |      |       | その他  | 絵画(風景)         | 1 枚 | 1,370               | -   | 960 |           | 北校舎1階    | 校長室    |    |
| 270 | 講堂 | 1  |      |       | その他  | 絵画(心志に達す)      | 1 枚 | 2,150               | -   | 640 |           | 北校舎1階    | 校長室    |    |
| 271 | 講堂 | 1  |      |       | その他  | 壺              | 1 個 | 400                 | 400 | 600 |           | 北校舎1階    | 校長室    |    |
| 272 | 講堂 | 1  |      |       | その他  | 壺              | 1 個 | 400                 | 400 | 360 |           | 北校舎1階    | 校長室    |    |
| 273 | 講堂 | 1  |      |       | その他  | 甲冑(かっちゅう)      | 1 点 |                     |     |     |           | 北校舎4階    | 展示スペース |    |
| 274 | 講堂 | 1  |      |       | その他  | 太鼓             | 1 点 |                     |     |     |           | 北校舎4階    | 展示スペース |    |
| 275 | 講堂 | 1  |      |       | その他  | くさびかたびら        | 1 点 |                     |     |     |           | 北校舎4階    | 展示スペース |    |


## (2)富岡小学校 案内図



縮尺 1 : 20000




(3)富岡小学校 配置図

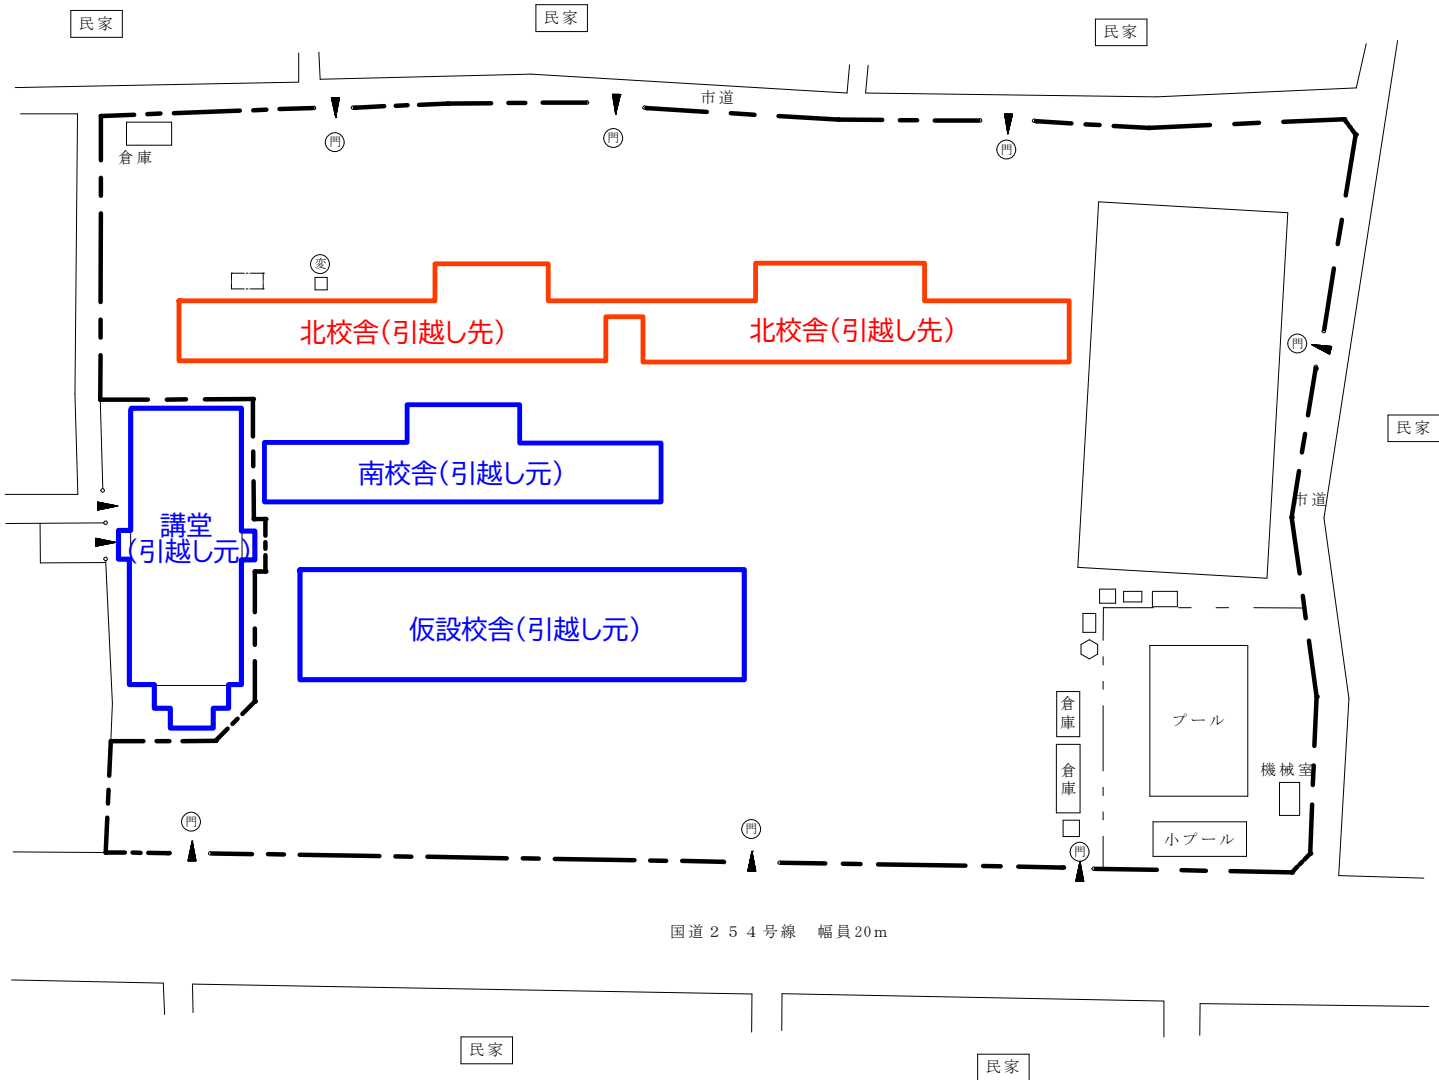


(4)富岡小学校 北校舎平面図


引越し先

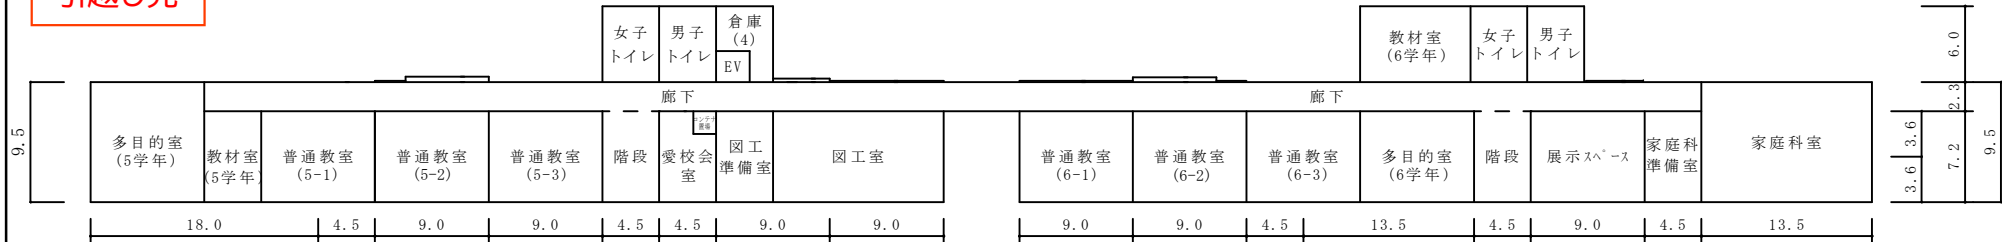

4階平面図

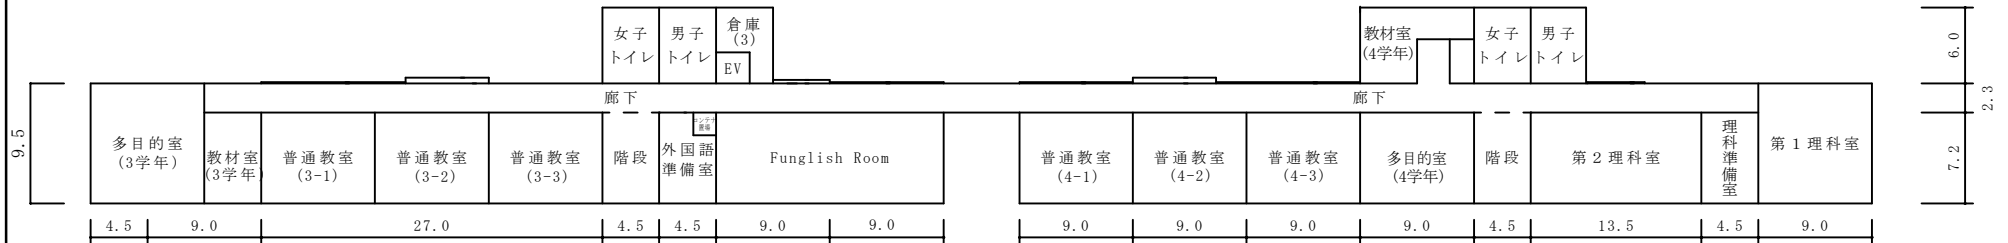

3階平面図

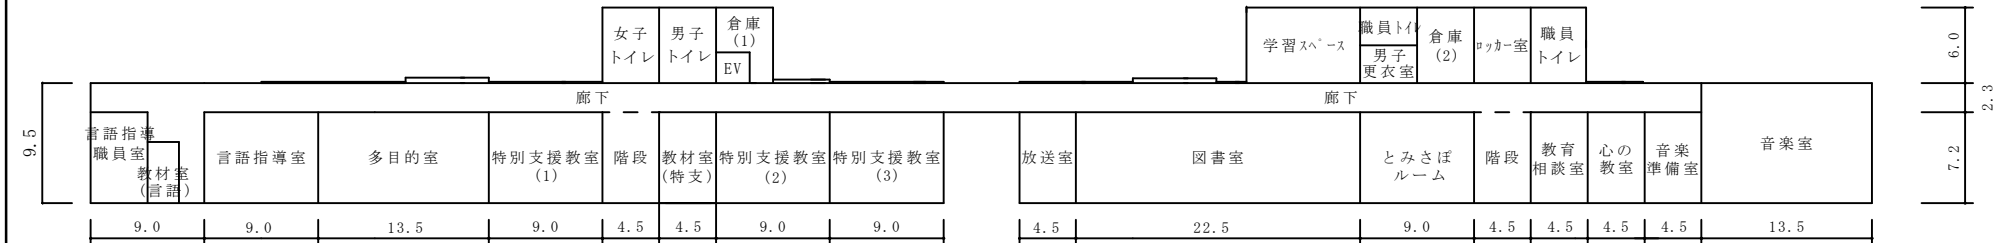


2階平面図




1階平面図

(5)富岡小学校 仮設校舎平面図

引越し元

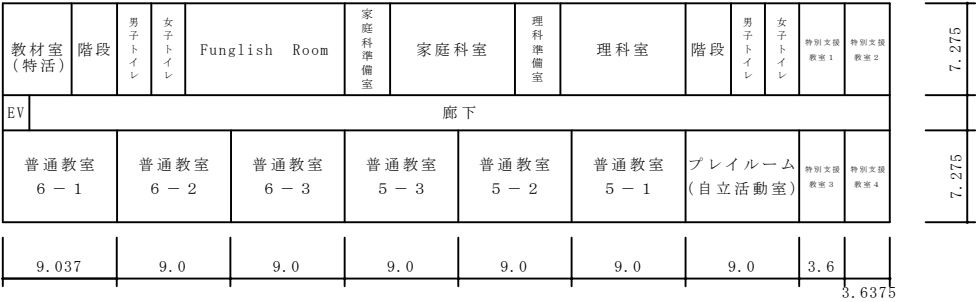


2階平面図

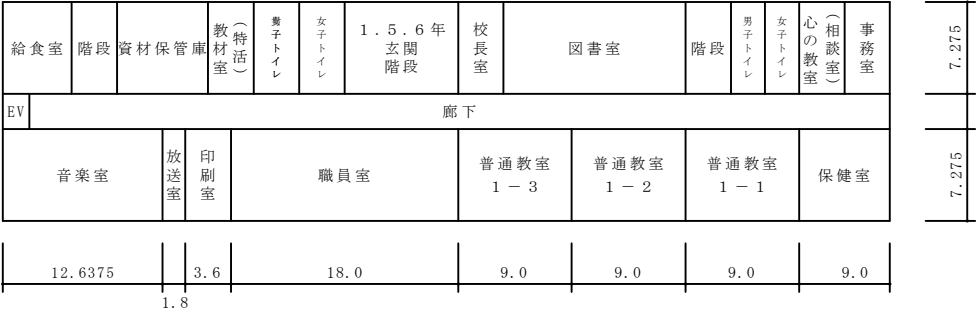


1階平面図

(6)富岡小学校 南校舎平面図

引越し元

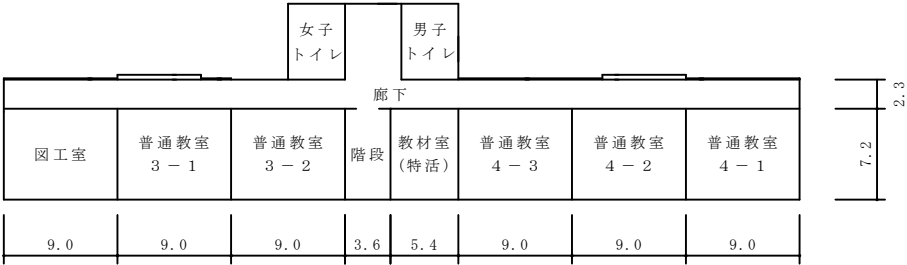

2階平面図

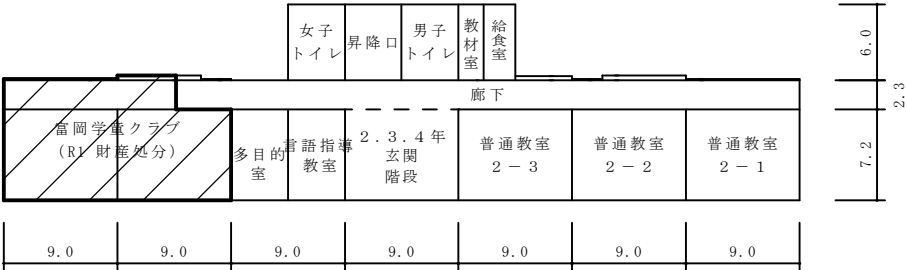

1階平面図