


位置図

縮尺 1:5,000

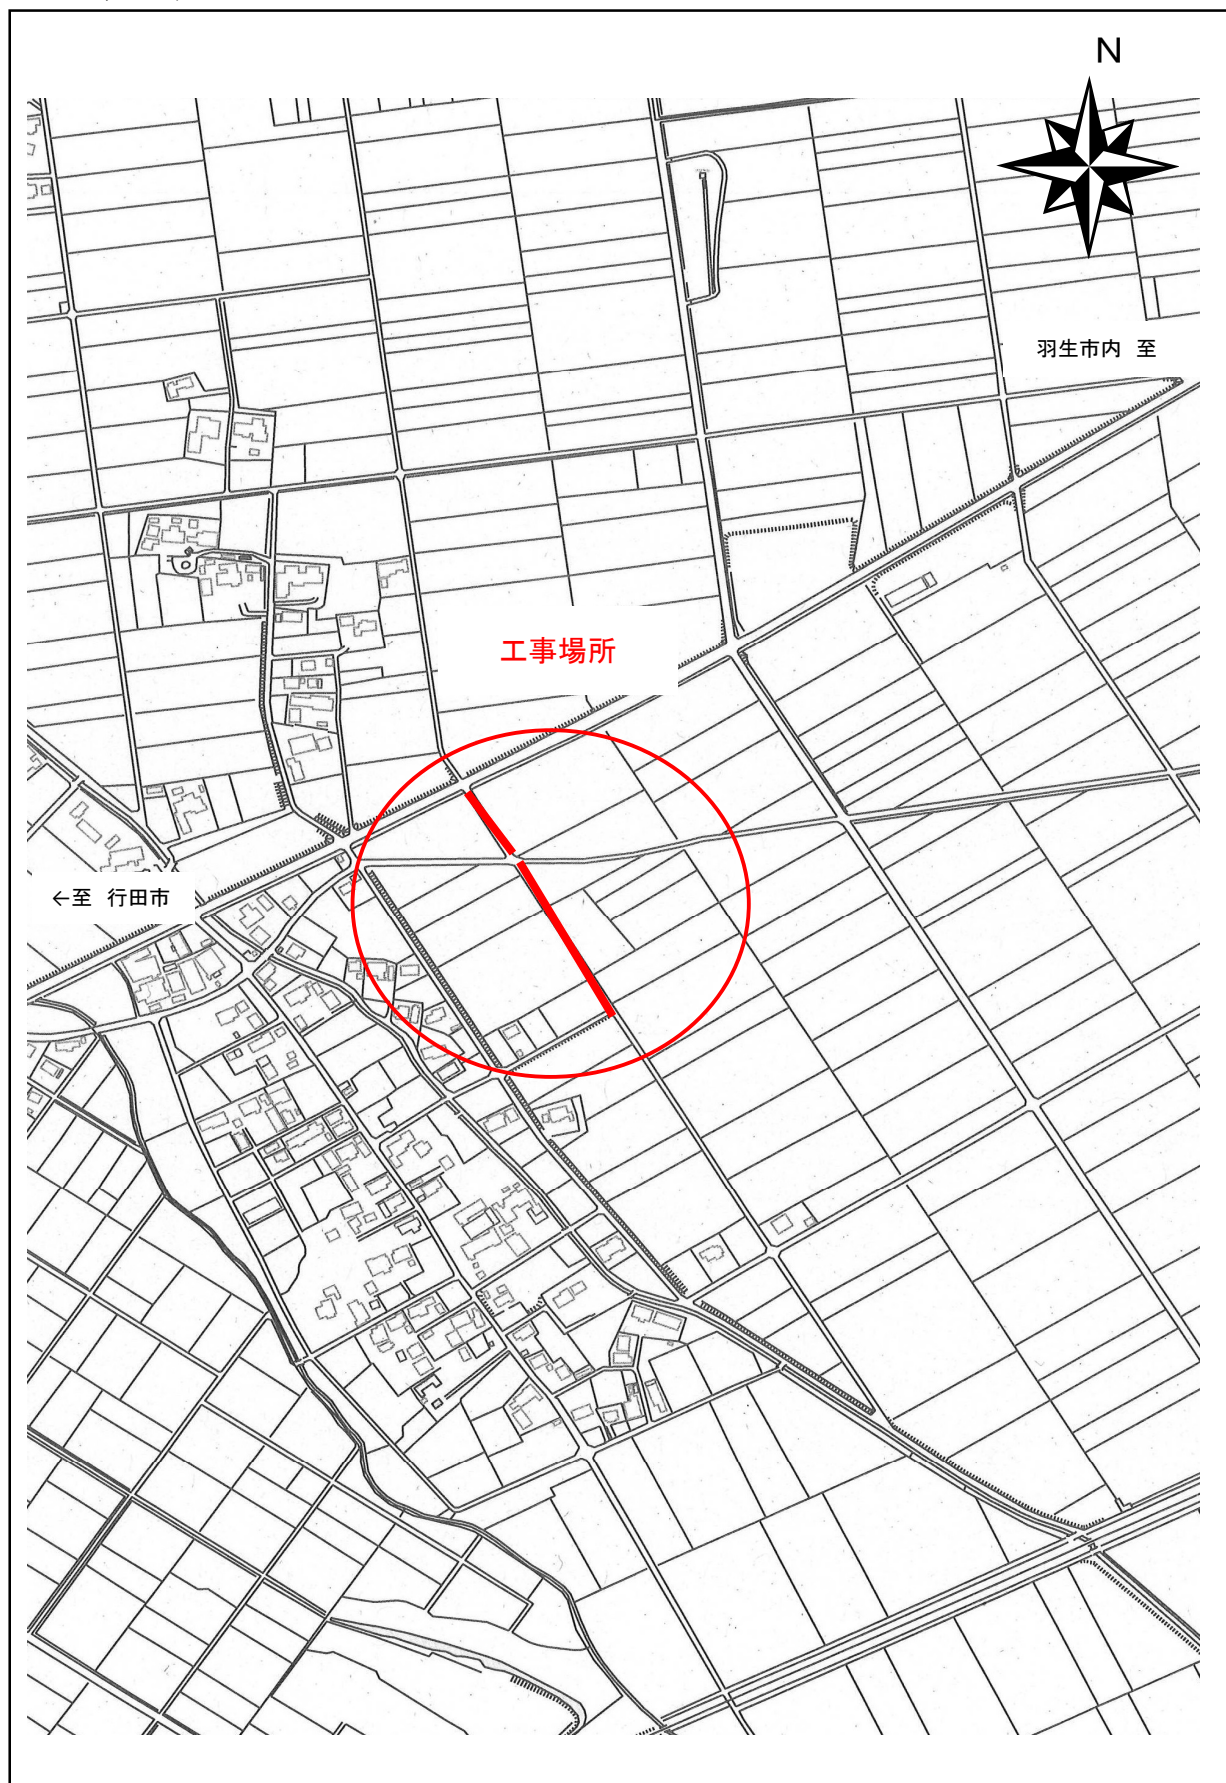

工事名
工事場所

舗装補修工事(その12)
羽生市大字上新郷(8区)地内
(市道1164号線)