


撤 去 工 平 面 図

S = F r e e

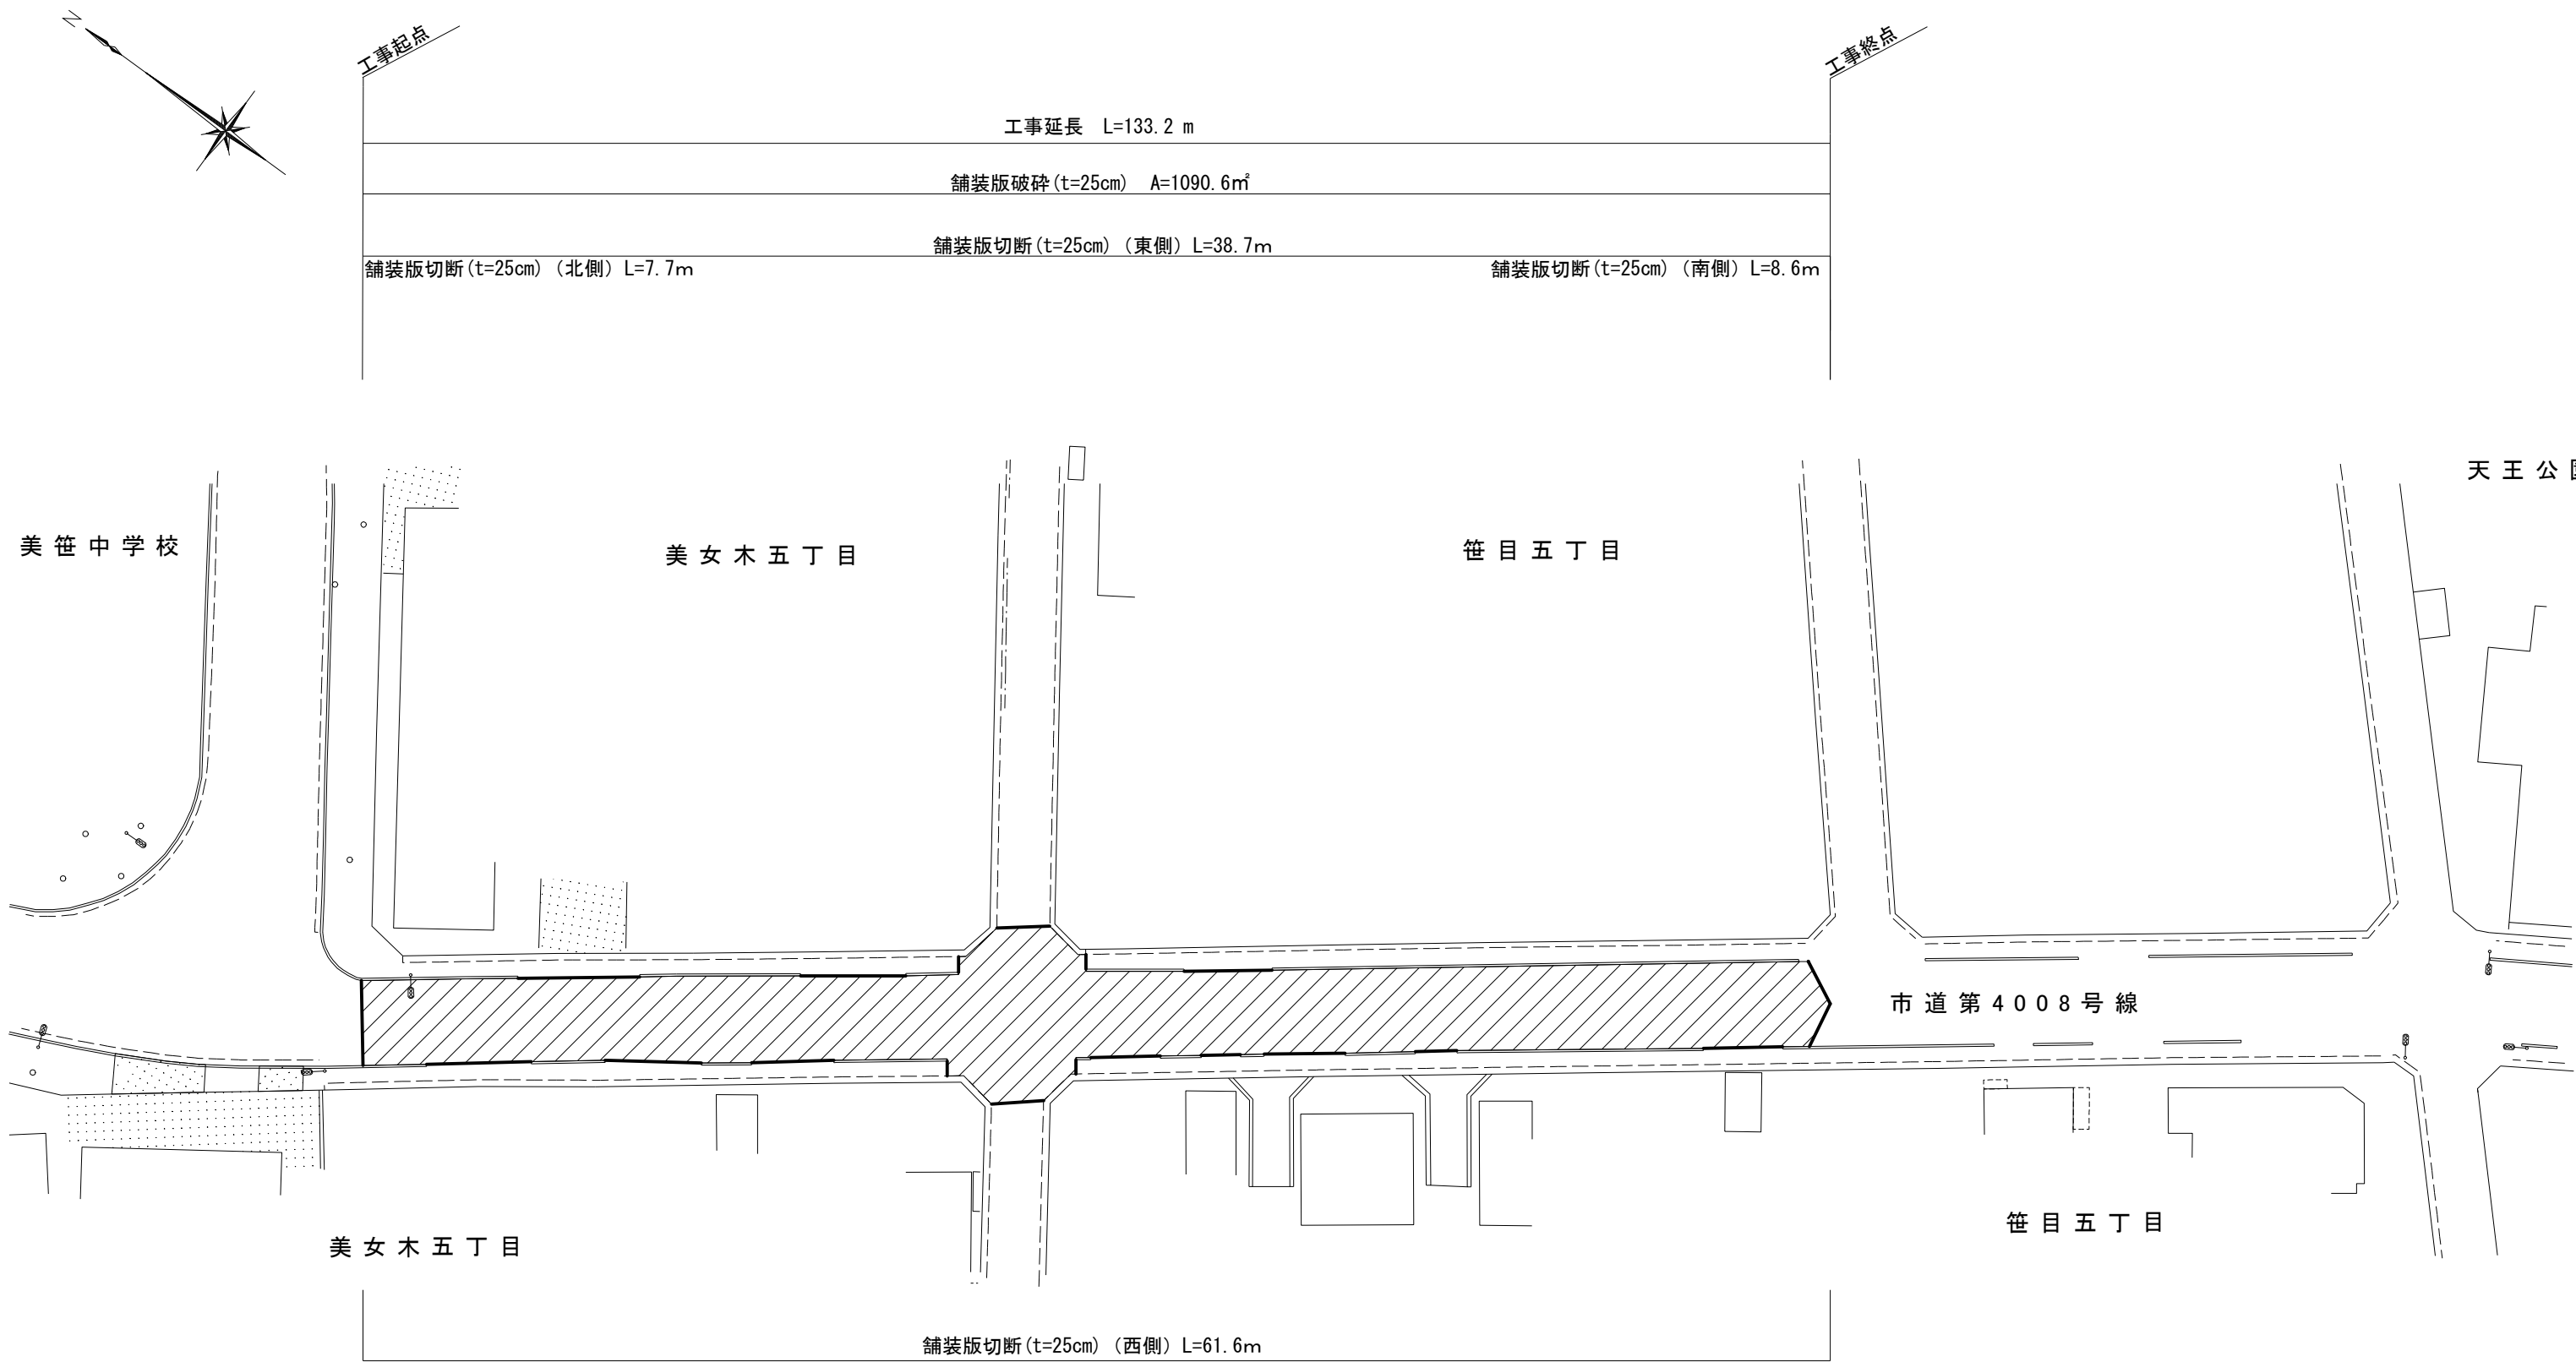


注記)
1. 本図は、現地での簡易計測結果を反映したものである。施工前に必ず再測量を行い、図面照合等の確認を行うこと。
2. 施工にあたっては関係機関及び監督員との協議を行ったうえで施工方法等を確定し着工すること。


工 事 名	令和8年度道路補修(その2)工事		
路 線 名	市道第4008号線		
工事箇所	美笹西通り		
図 面 名	撤去工平面図		
縮 尺	free	図面番号	1 / 9
戸田市 都市整備部 道路管理課			

舗 装 工 平 面 図

S = F r e e

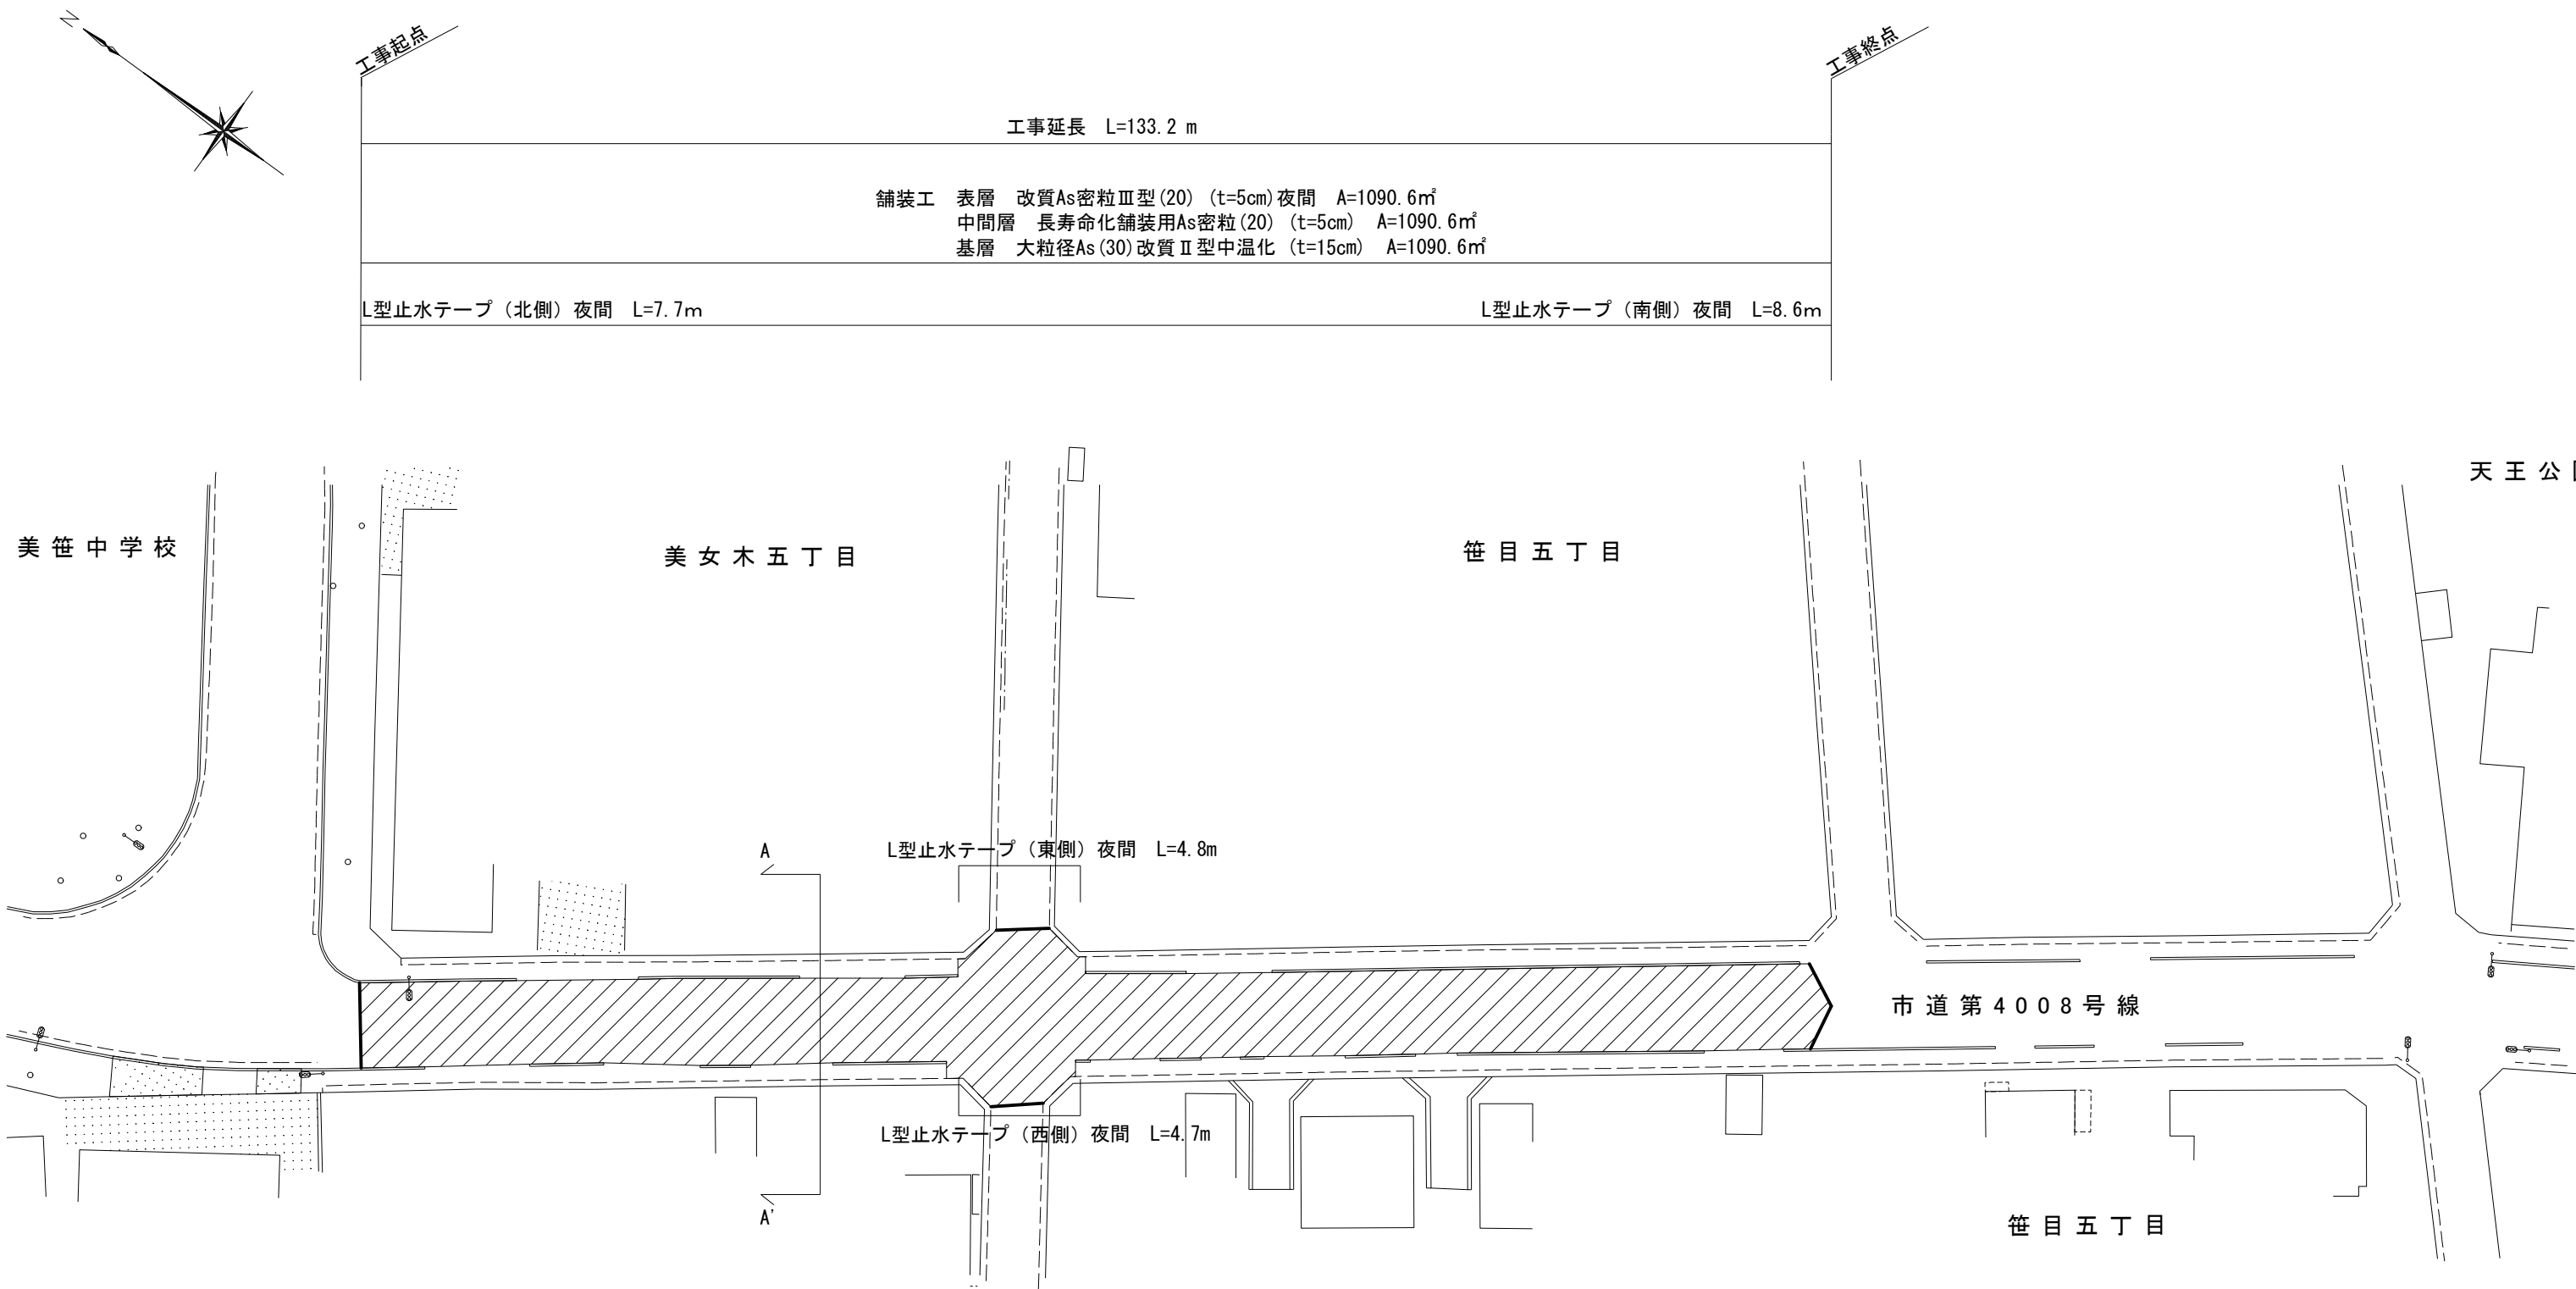

A-A'

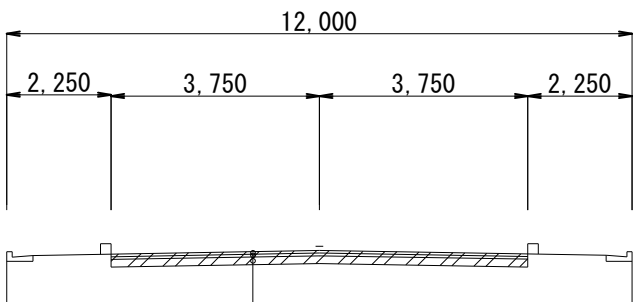


改質As密粒Ⅲ型(20) t=5cm 夜間
長寿命化舗装用As密粒(20) t=5cm
大粒径As(30)改質Ⅱ型中温化 t=15cm

- 注記)
1. 本図は、現地での簡易計測結果を反映したものである。施工前に必ず再測量を行い、図面照合等の確認を行うこと。
 2. 施工にあたっては関係機関及び監督員との協議を行ったうえで施工方法等を確定し着工すること。

工 事 名	令和8年度道路補修(その2)工事		
路 線 名	市道第4008号線		
工事箇所	美笹西通り		
図 面 名	舗装工平面図		
縮 尺	free	図面番号	2 / 9
戸 田 市 都 市 整 備 部 道 路 管 理 課			

S = F r e e

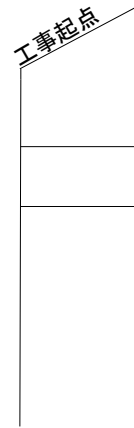

工事終点

センターライン 実線 黄 W15cm L=130.2m

天王公園

矢印・記号・文字 黄「40」 L=23.7m


矢印・記号・文字 黄「40」 L=23.7m

1. 本図は、現地での簡易計測結果を反映したものである。施工前に必ず再測量を行い、図面照合等の確認を行うこと。
2. 施工にあたっては関係機関及び監督員との協議を行ったうえで施工方法等を確定し着工すること。

工 事 名	令和 8 年度道路補修(その 2) 工事		
路 線 名	市道第 4008 号線		
工事箇所	美笹西通り		
図 面 名	付帯工平面図		
縮 尺	free	図面番号	3 9
戸 田 市 都市整備部 道路管理課			

撤去工平面図

S = F r e e


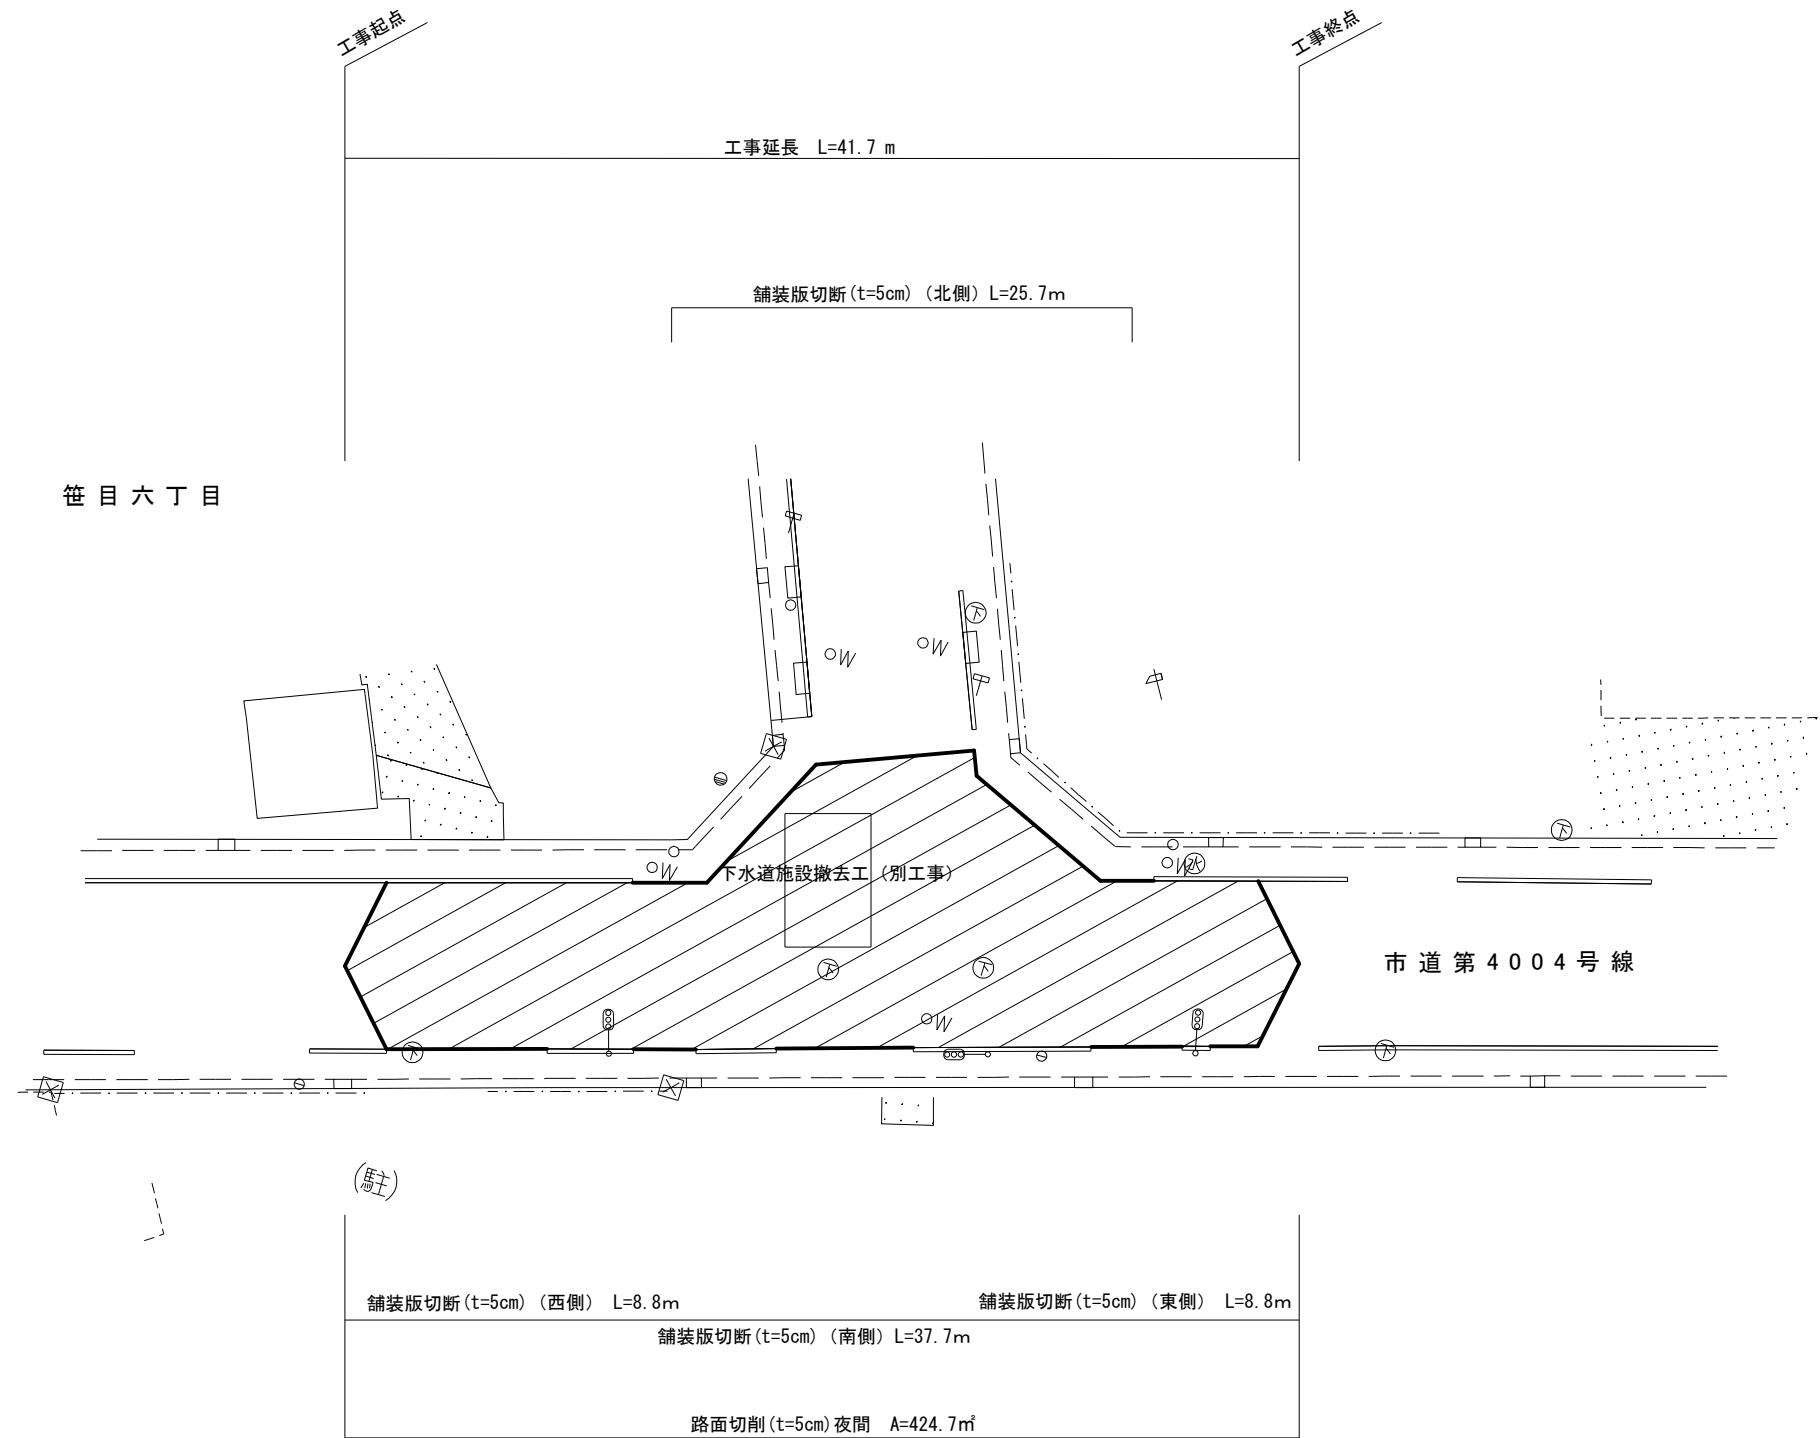


注記

1. 本図は、現地での簡易計測結果を反映したものである。施工前に必ず再測量を行い、図面照合等の確認を行うこと。
2. 施工にあたっては関係機関及び監督員との協議を行ったうえで施工方法等を確定し着工すること。

工 事 名	令和8年度道路補修(その2)工事		
路 線 名	市道第4004号線		
工事箇所	笹目六丁目 (西) 交差点		
図 面 名	撤去工平面図		
縮 尺	free	図面番号	4 / 9
戸田市 都市整備部 道路管理課			

舗装工平面図 S = F r e e

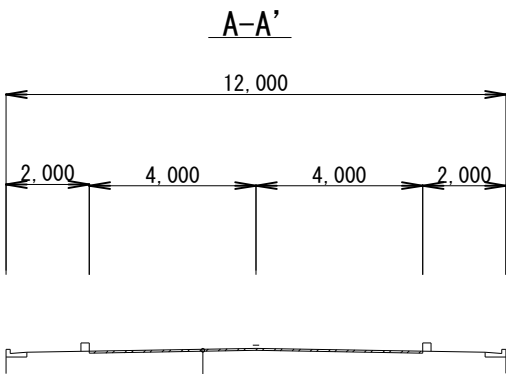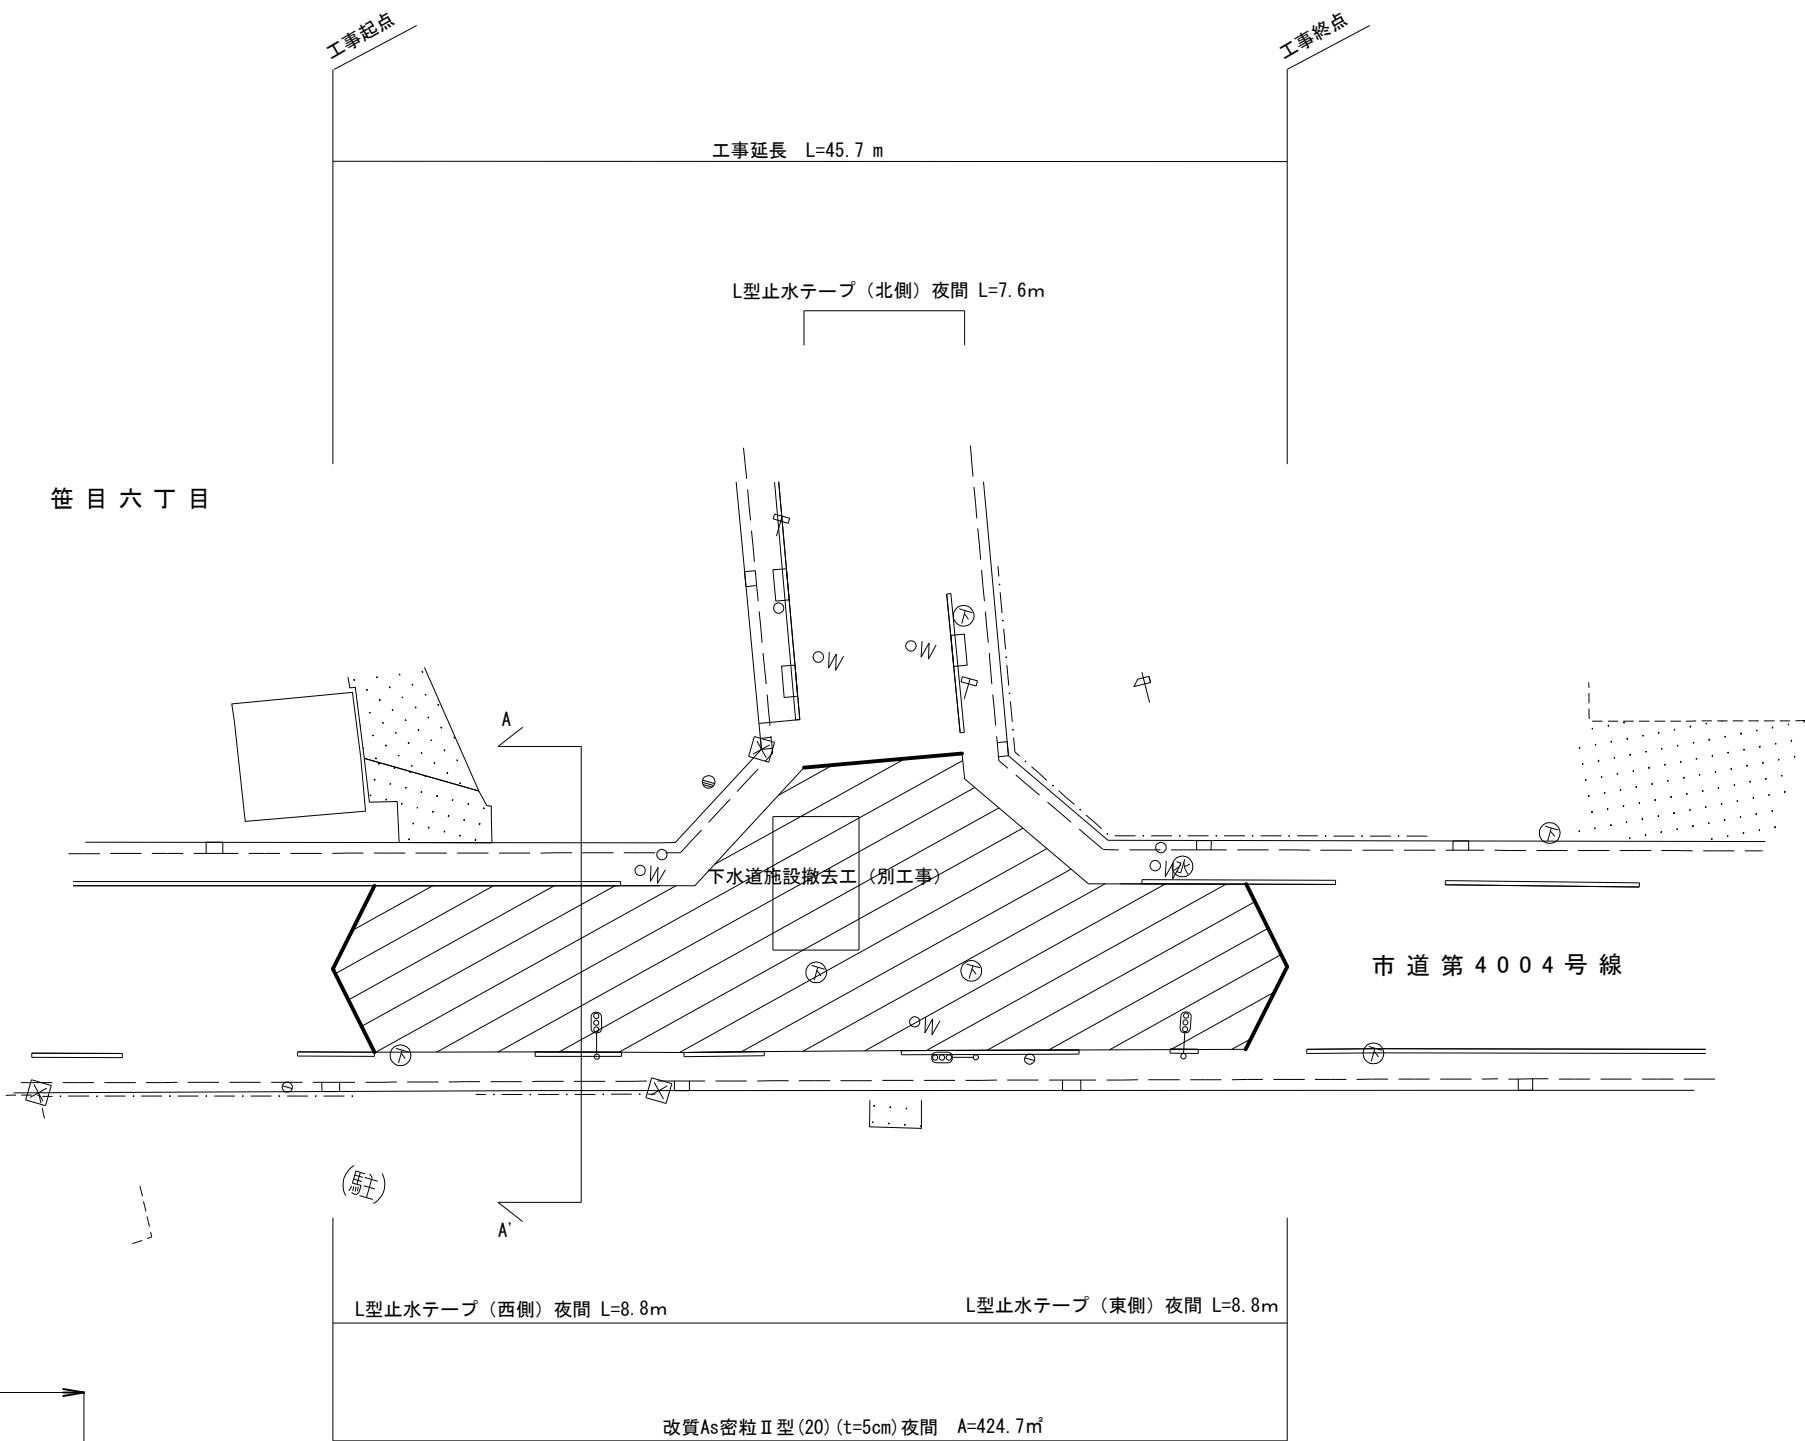


改質As密粒Ⅱ型(20) t=5cm 夜間

注記)
1. 本図は、現地での簡易計測結果を反映したものである。施工前に必ず再測量を行い、図面照合等の確認を行うこと。
2. 施工にあたっては関係機関及び監督員との協議を行ったうえで施工方法等を確定し着工すること。

工 事 名	令和8年度道路補修(その2)工事		
路 線 名	市道第4004号線		
工事箇所	笹目六丁目(西)交差点		
図 面 名	舗装工平面図		
縮 尺	free	図面番号	5 / 9
戸田市 都市整備部 道路管理課			


付 帯 工 平 面 図 S = F r e e

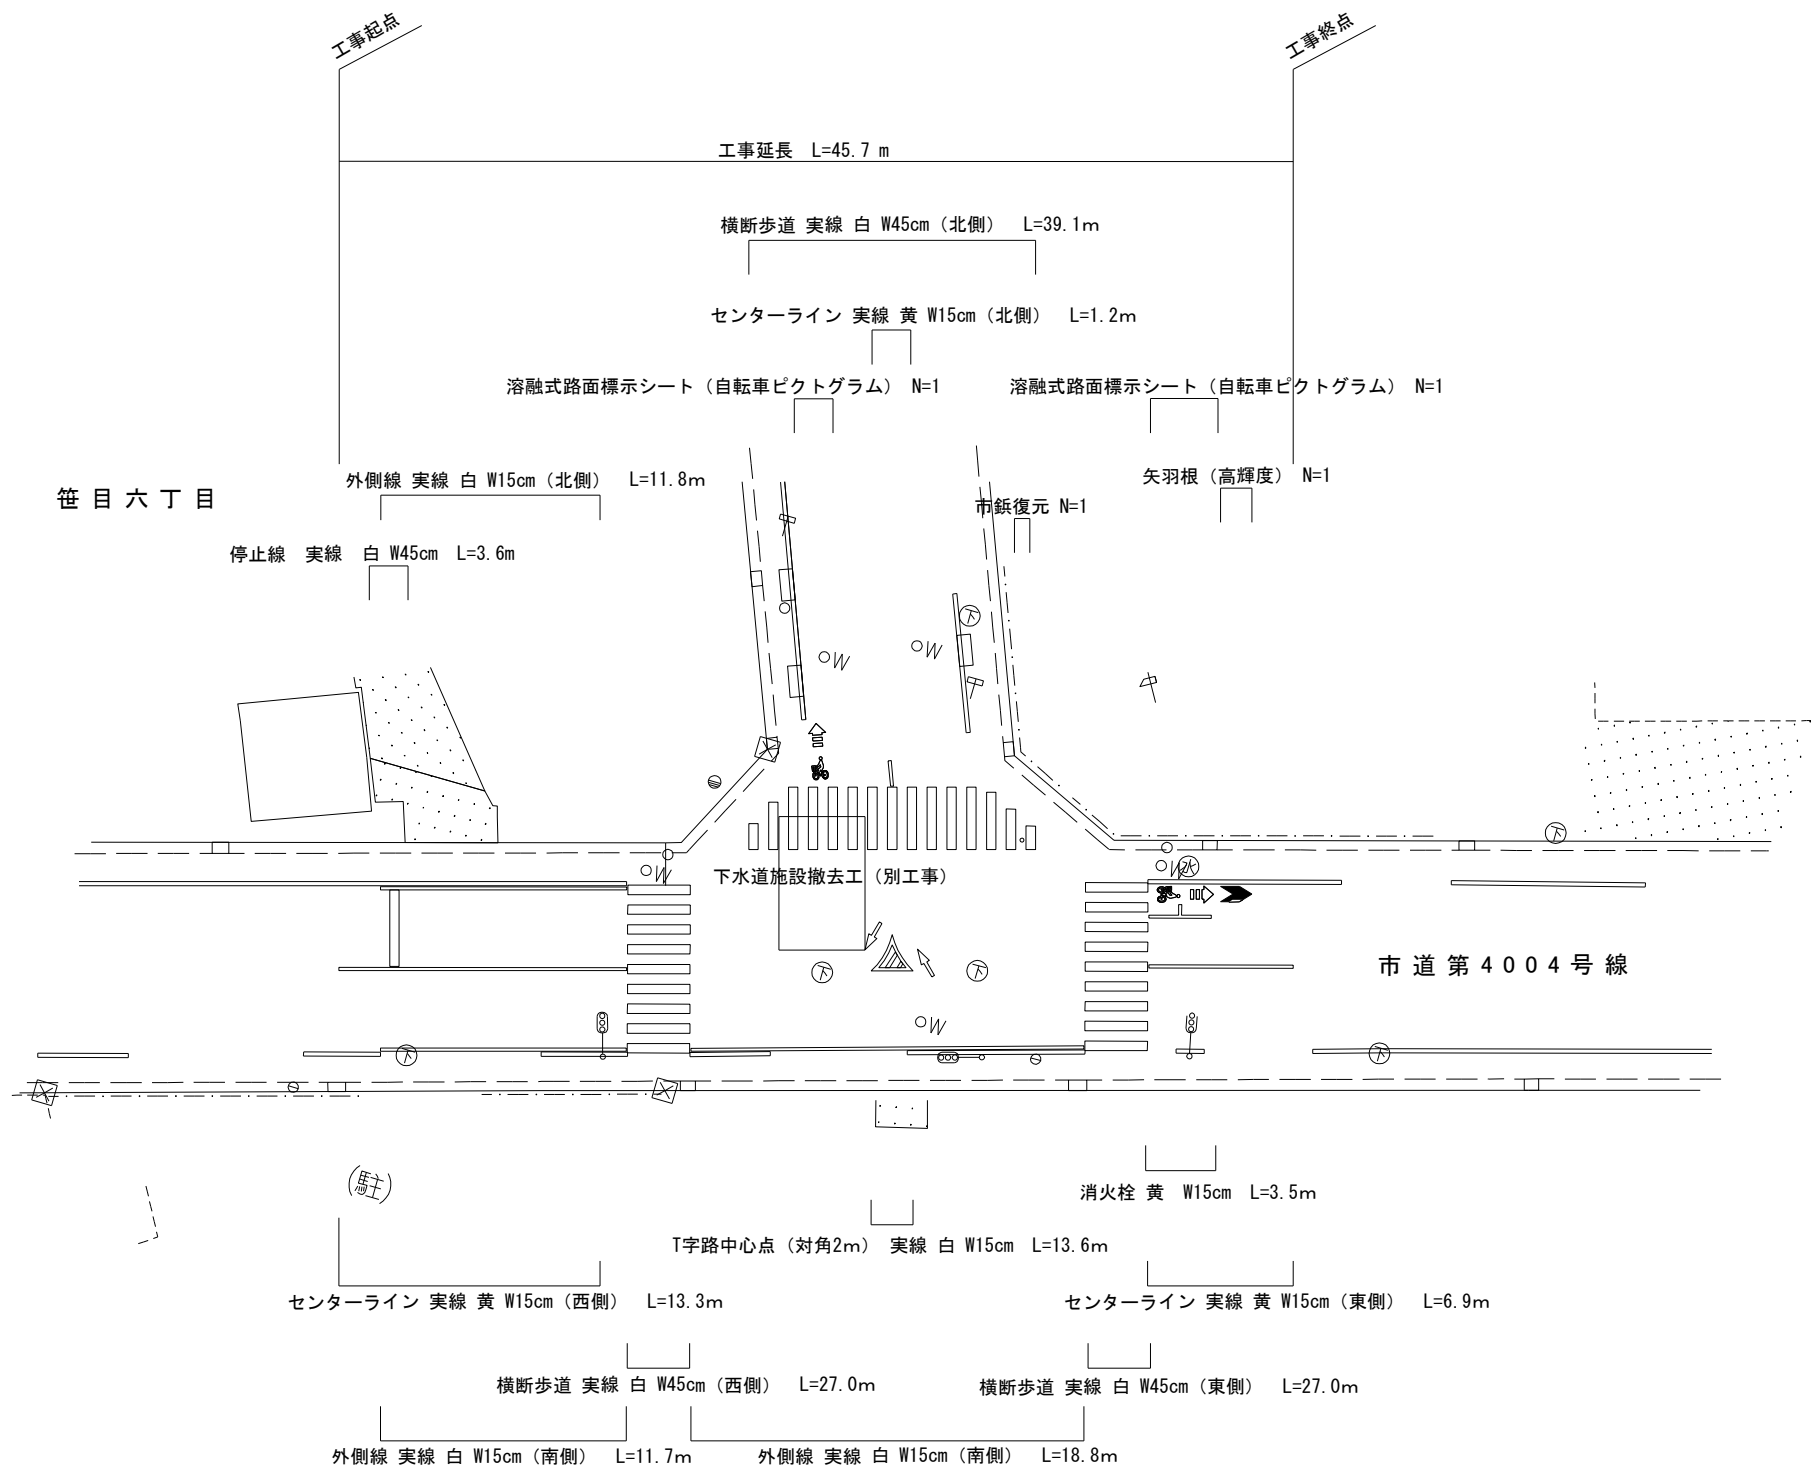

注記)
1. 本図は、現地での簡易計測結果を反映したものである。施工前に必ず再測量を行い、図面照合等の確認を行うこと。
2. 施工にあたっては関係機関及び監督員との協議を行ったうえで施工方法等を確定し着工すること。


工 事 名	令和8年度道路補修(その2)工事		
路 線 名	市道第4004号線		
工事箇所	笹目六丁目 (西) 交差点		
図 面 名	付帯工平面図		
縮 尺	free	図面番号	6 / 9
戸 田 市 都 市 整 備 部 道 路 管 理 課			

撤去工平面図 S = F r e e

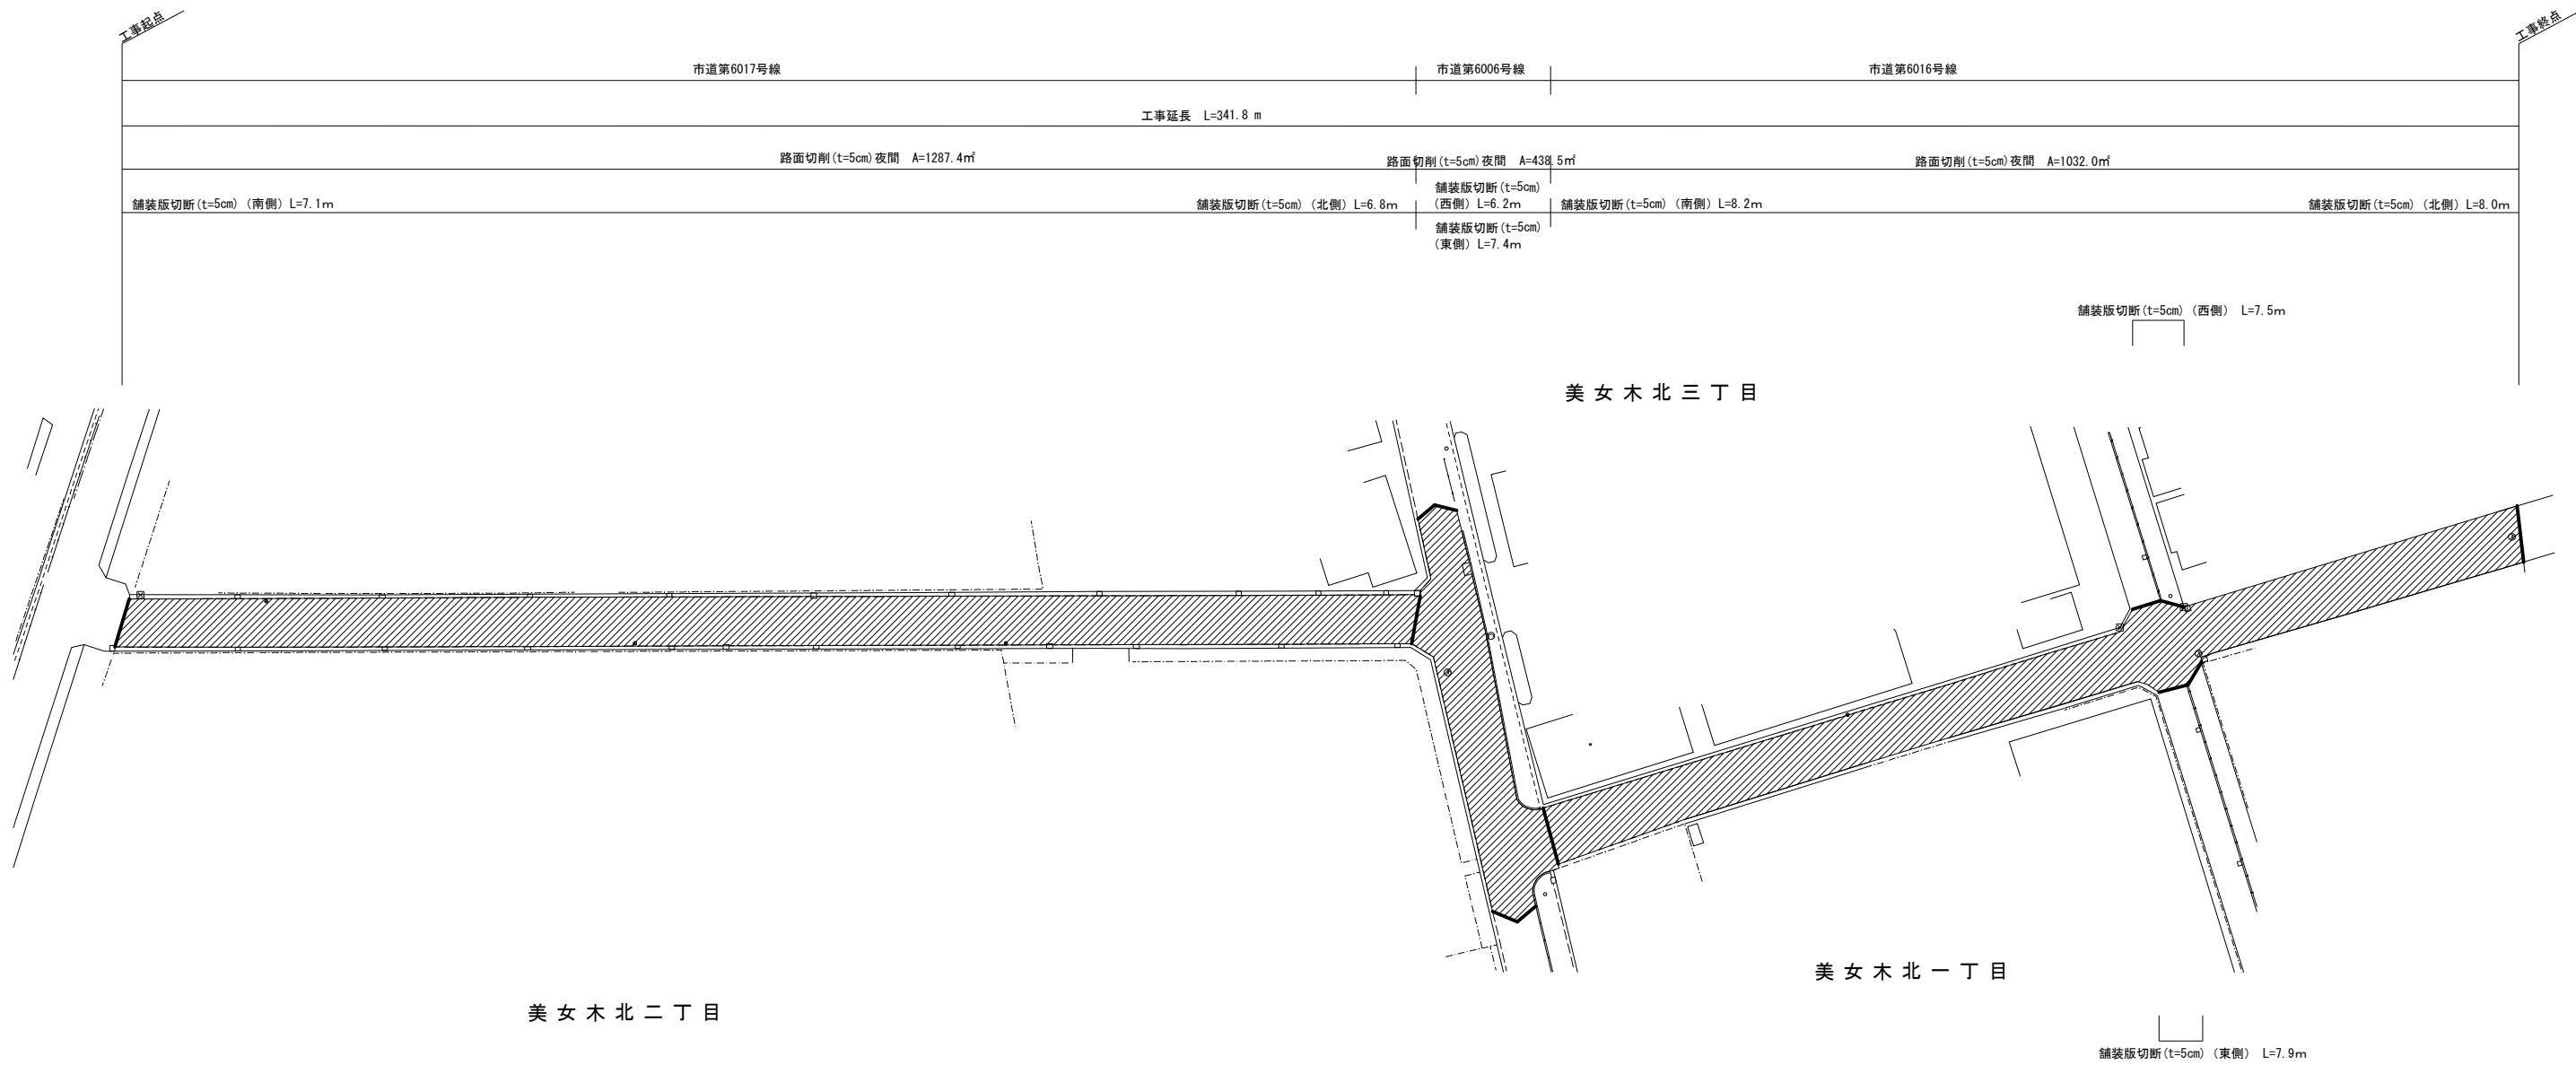


工 事 名	令和8年度道路補修(その2)工事		
路 線 名	市道第6006号線、市道第6016号線、市道第6017号線		
工事箇所	美女木北地内		
図 面 名	撤去工平面図		
縮 尺	free	図面番号	7 / 9
戸 田 市 都 市 整 備 部 道 路 管 理 課			

舗装工平面図 S = F r e e

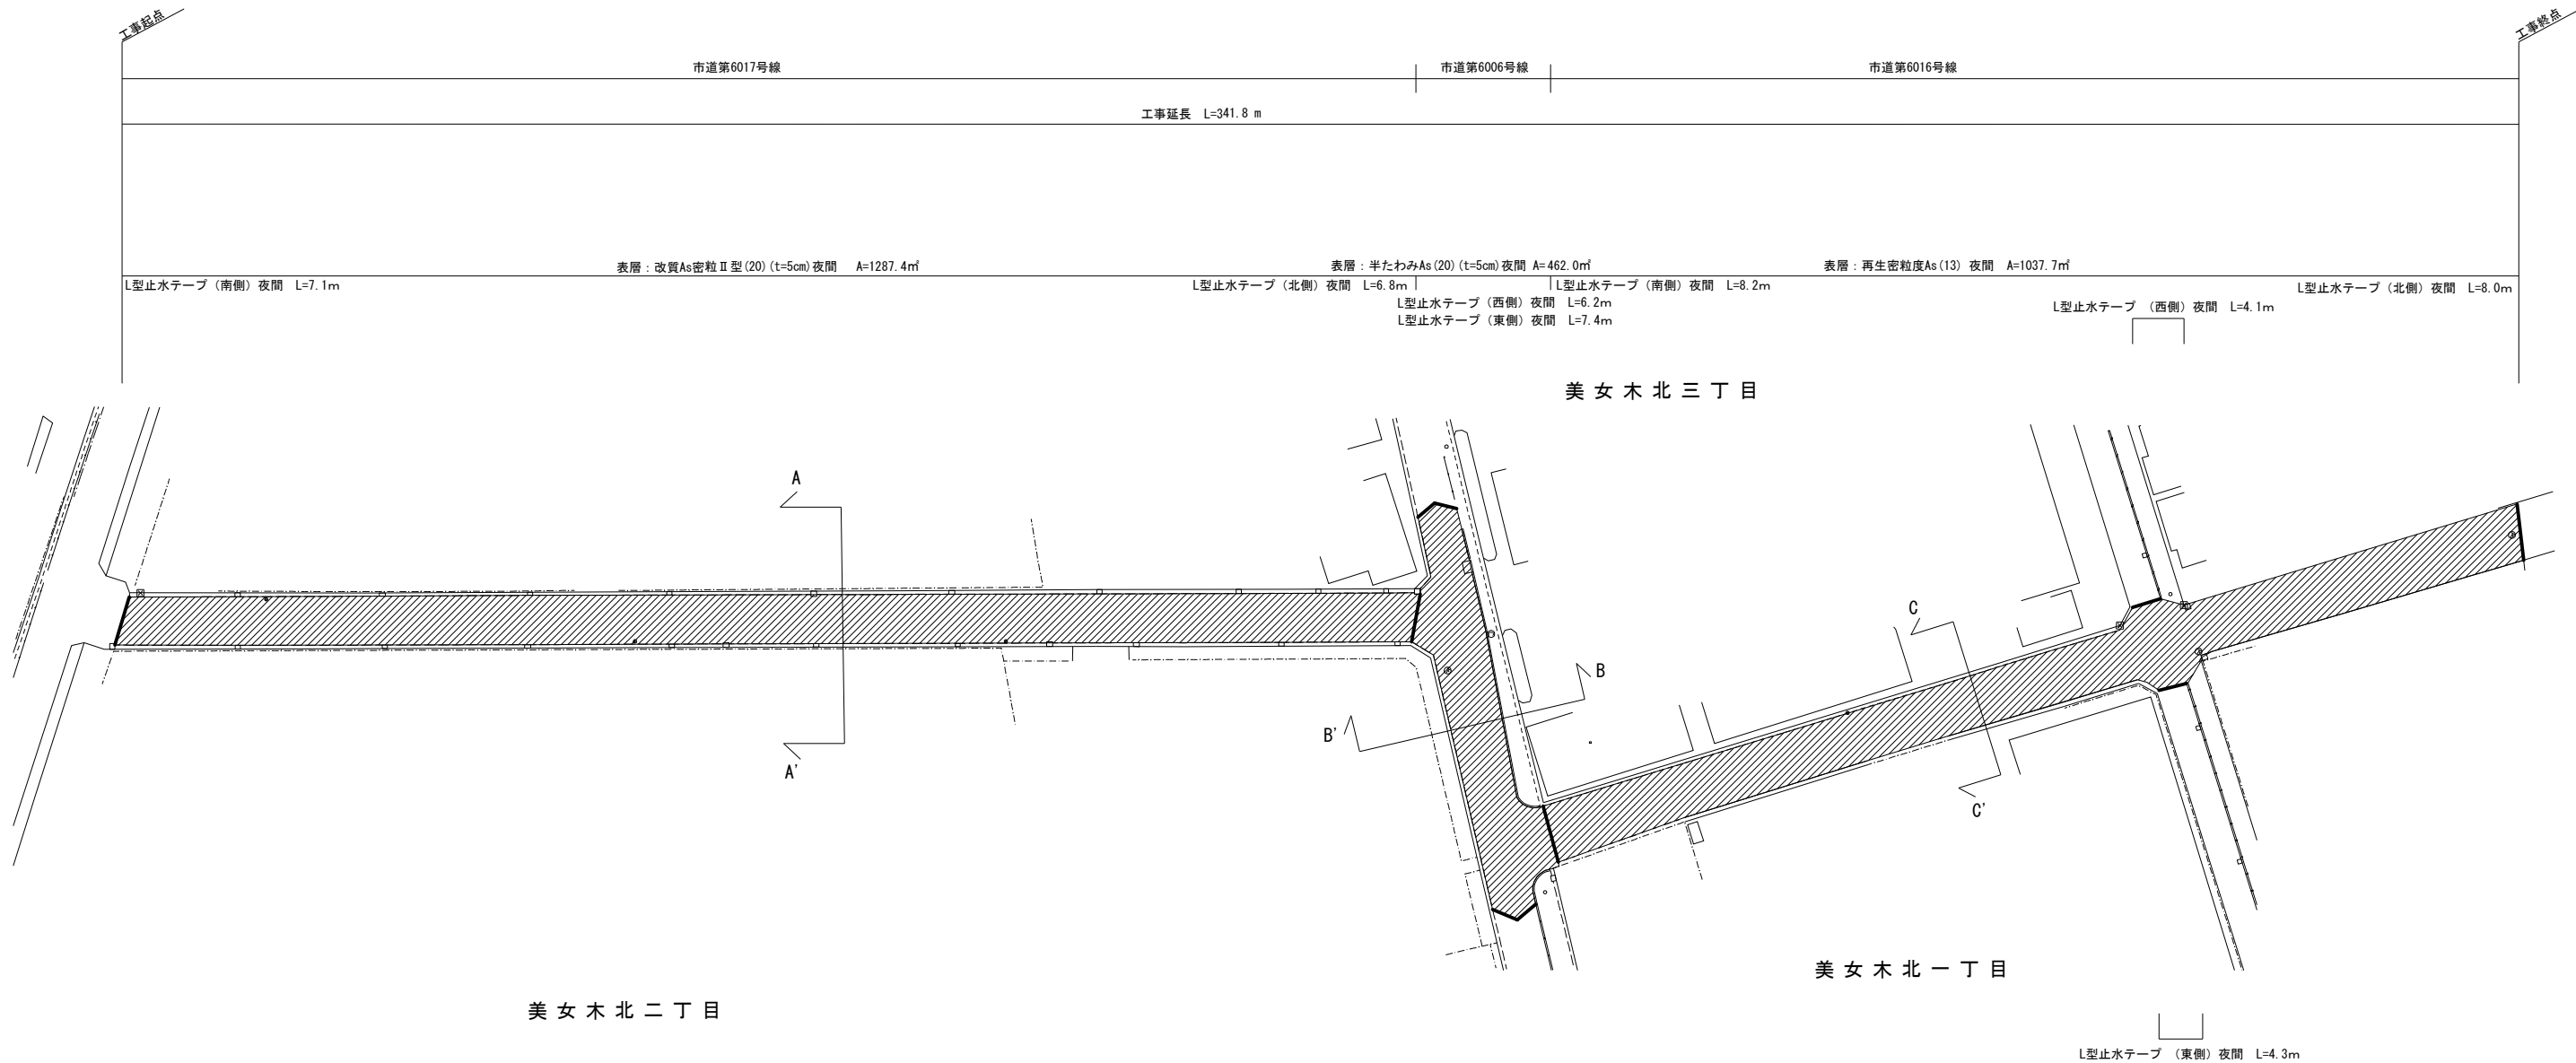


A-A'

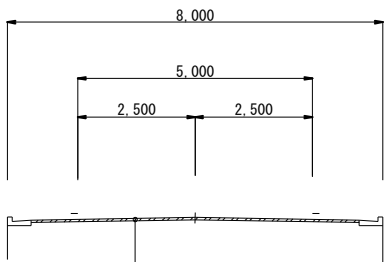


改質As密粒Ⅱ型 (20) t=5cm 夜間

B-B'

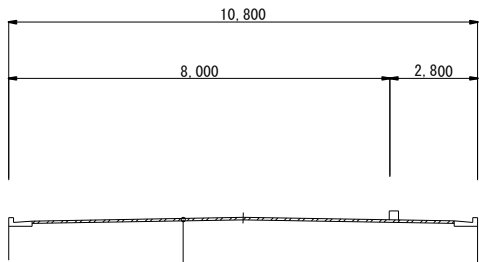

半たわみAs (20) t=5cm 夜間


C-C'

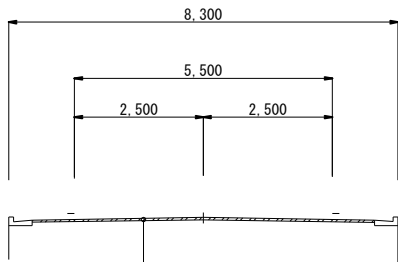

再生密粒度As (13) t=5cm 夜間

工 事 名	令和8年度道路補修(その2)工事		
路 線 名	市道第6006号線、市道第6016号線、市道第6017号線		
工事箇所	美女木北地内		
図 面 名	舗装工平面図		
縮 尺	free	図面番号	8 / 9
戸 田 市 都 市 整 備 部 道 路 管 理 課			

付 帯 工 平 面 図 S = F r e e

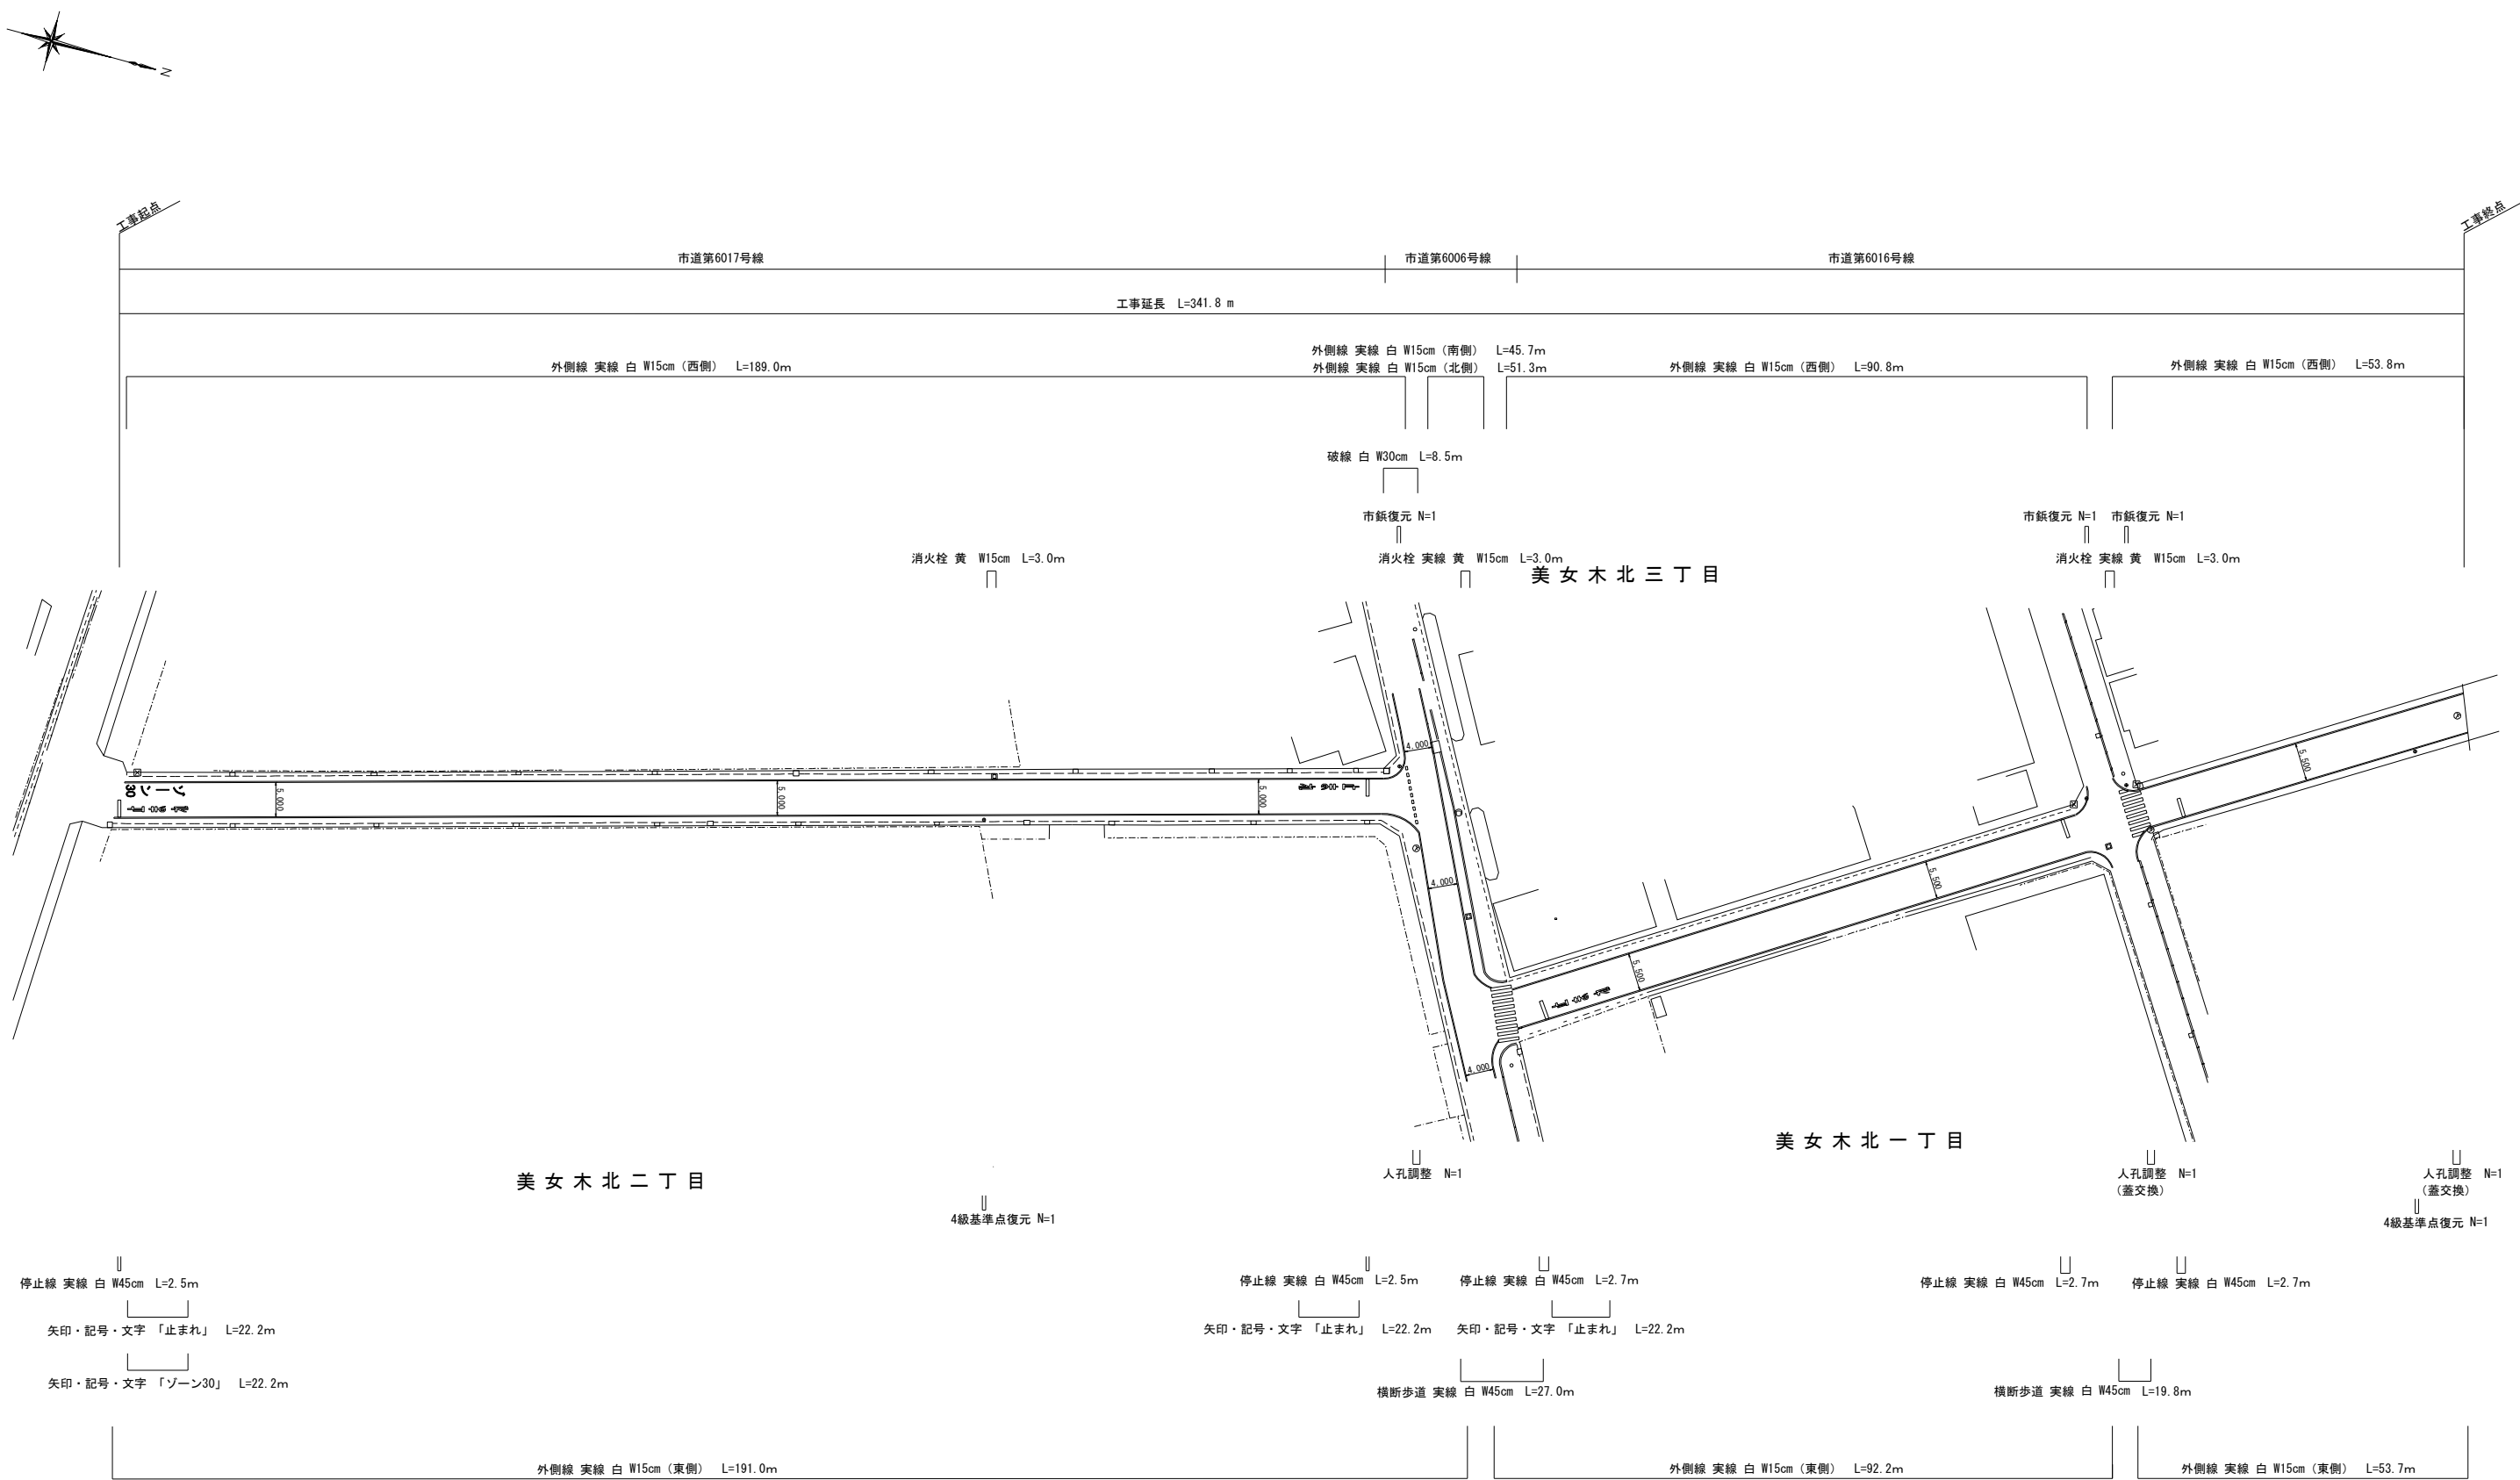

工 事 名	令和8年度道路補修(その2)工事		
路 線 名	市道第6016号線、市道第6006号線、市道第6017号線		
工事箇所	美女木北地内		
図 面 名	付帯工平面図		
縮 尺	free	図面番号	9
戸 田 市 都 市 整 備 部 道 路 管 理 課			