



平面図 S=1:500 (A3版S=1:1000) 戸田市大字下笹目160-1地先～大字下笹目164-2地先

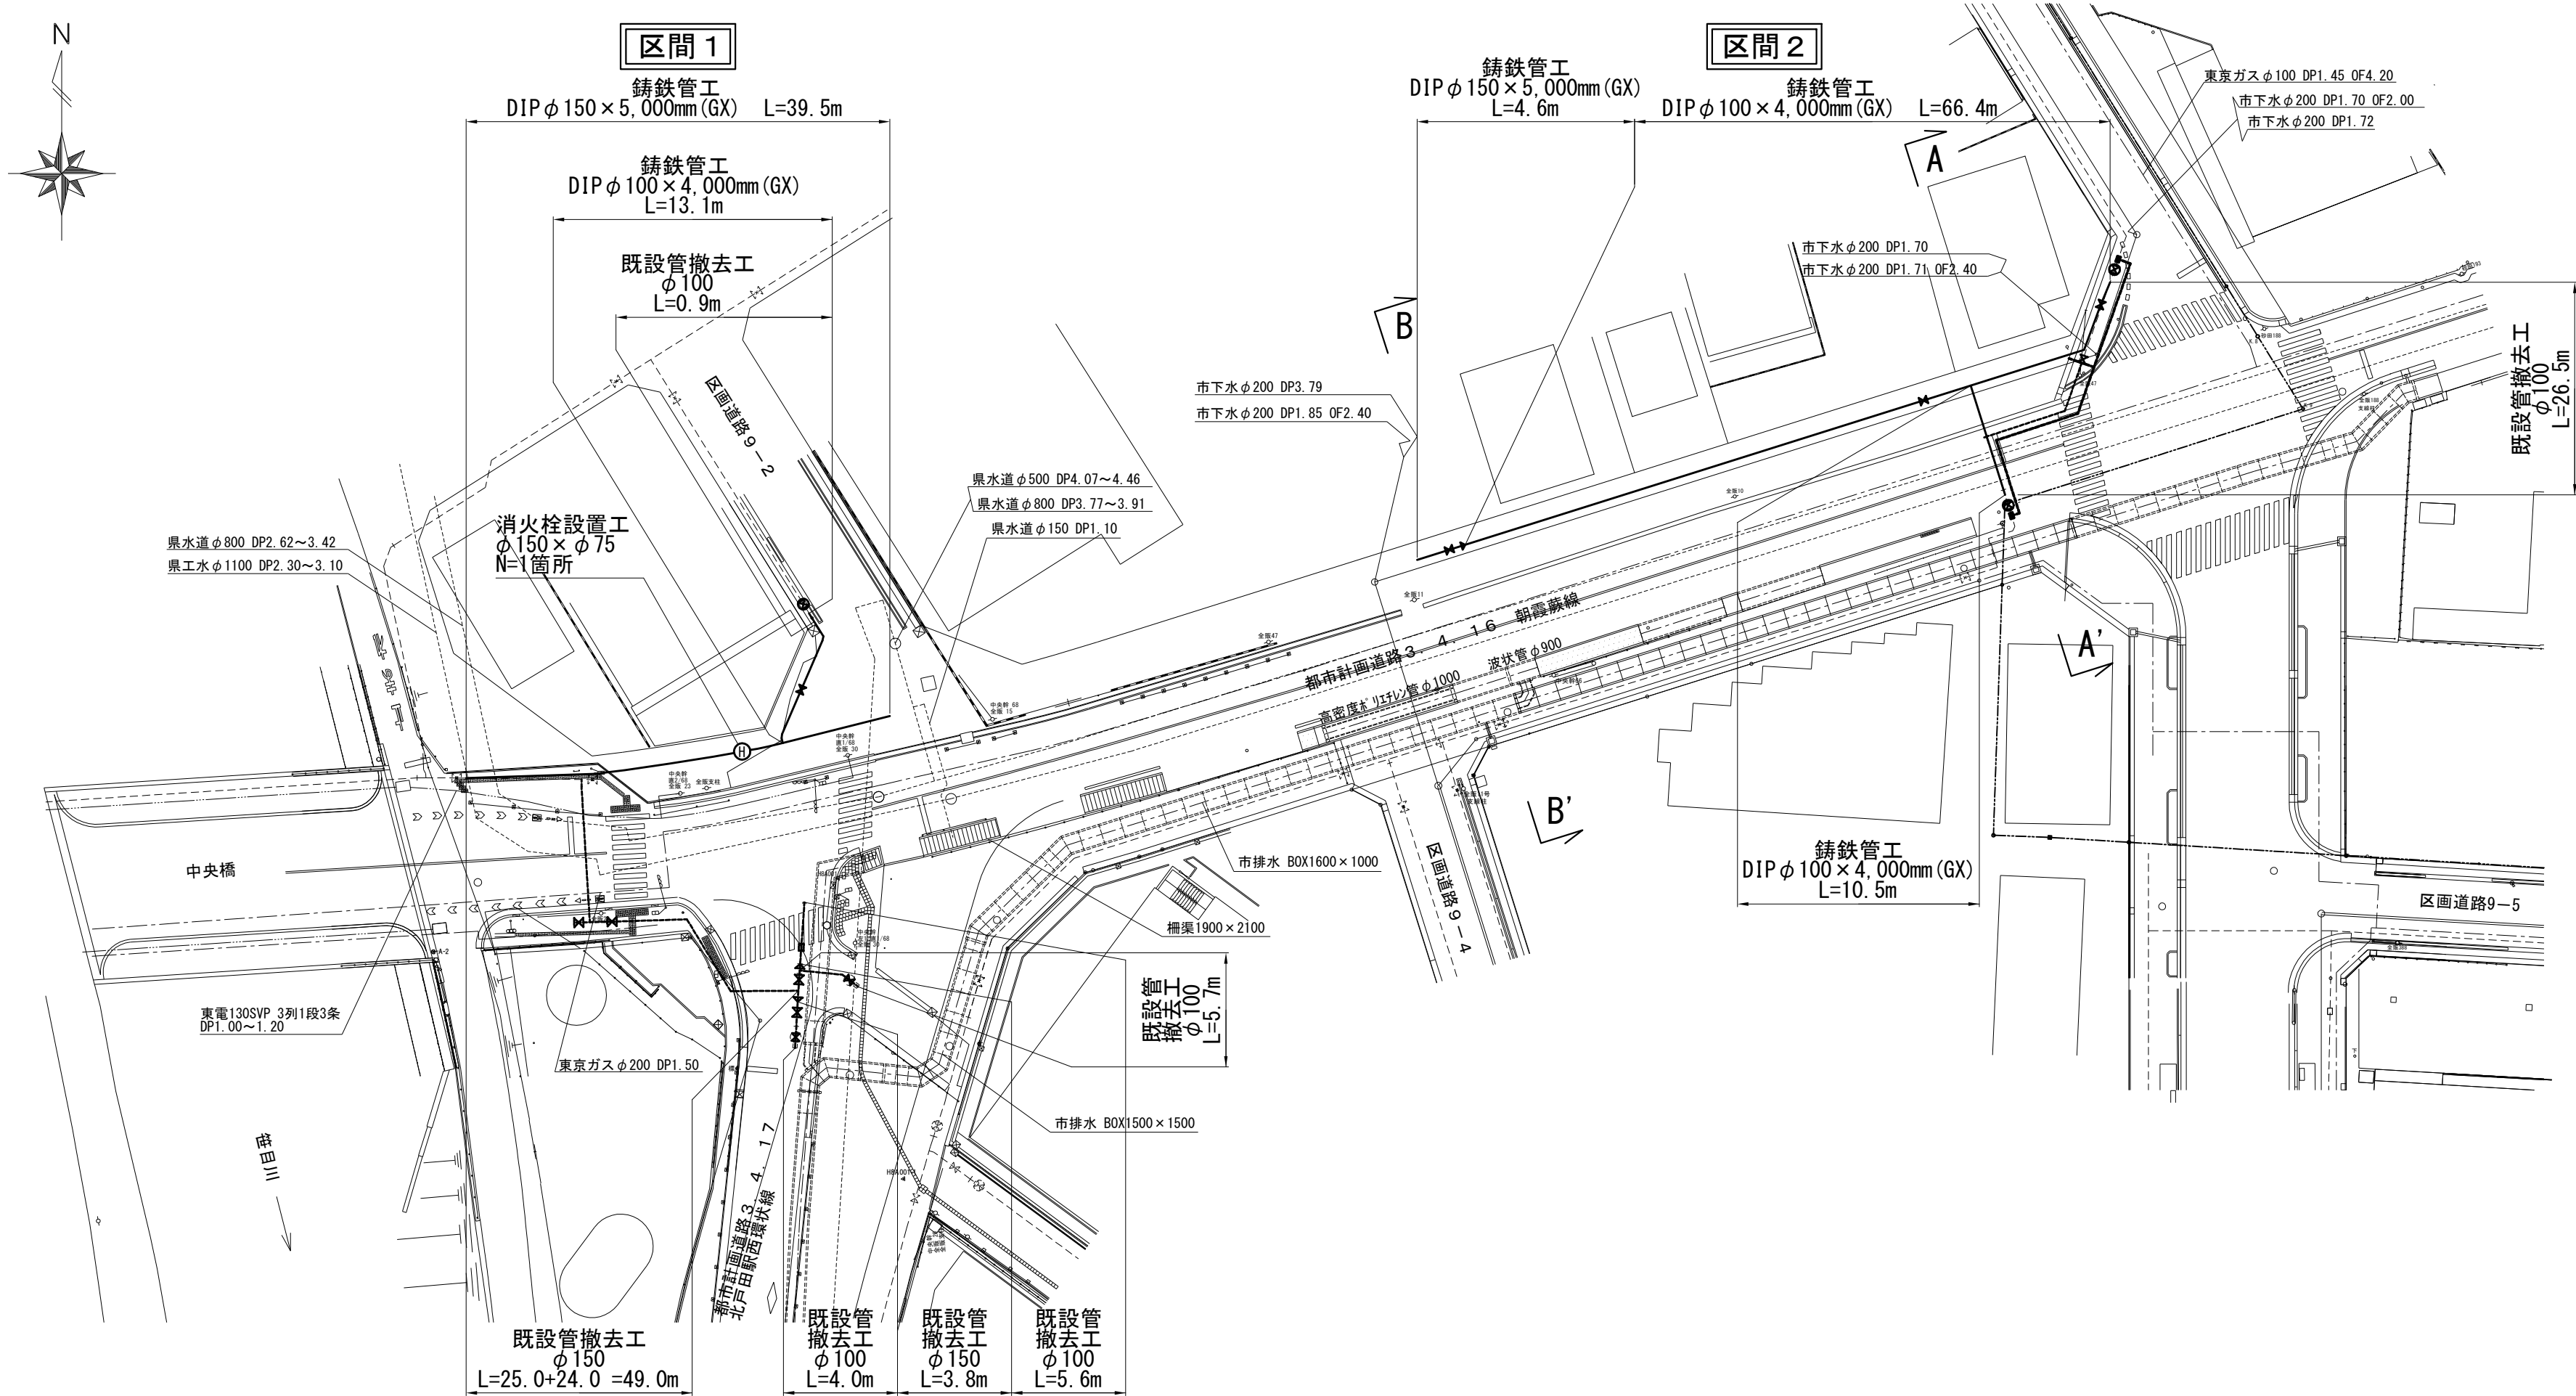


給水管取出し位置図 S=1:500 (A3版S=1:1000)

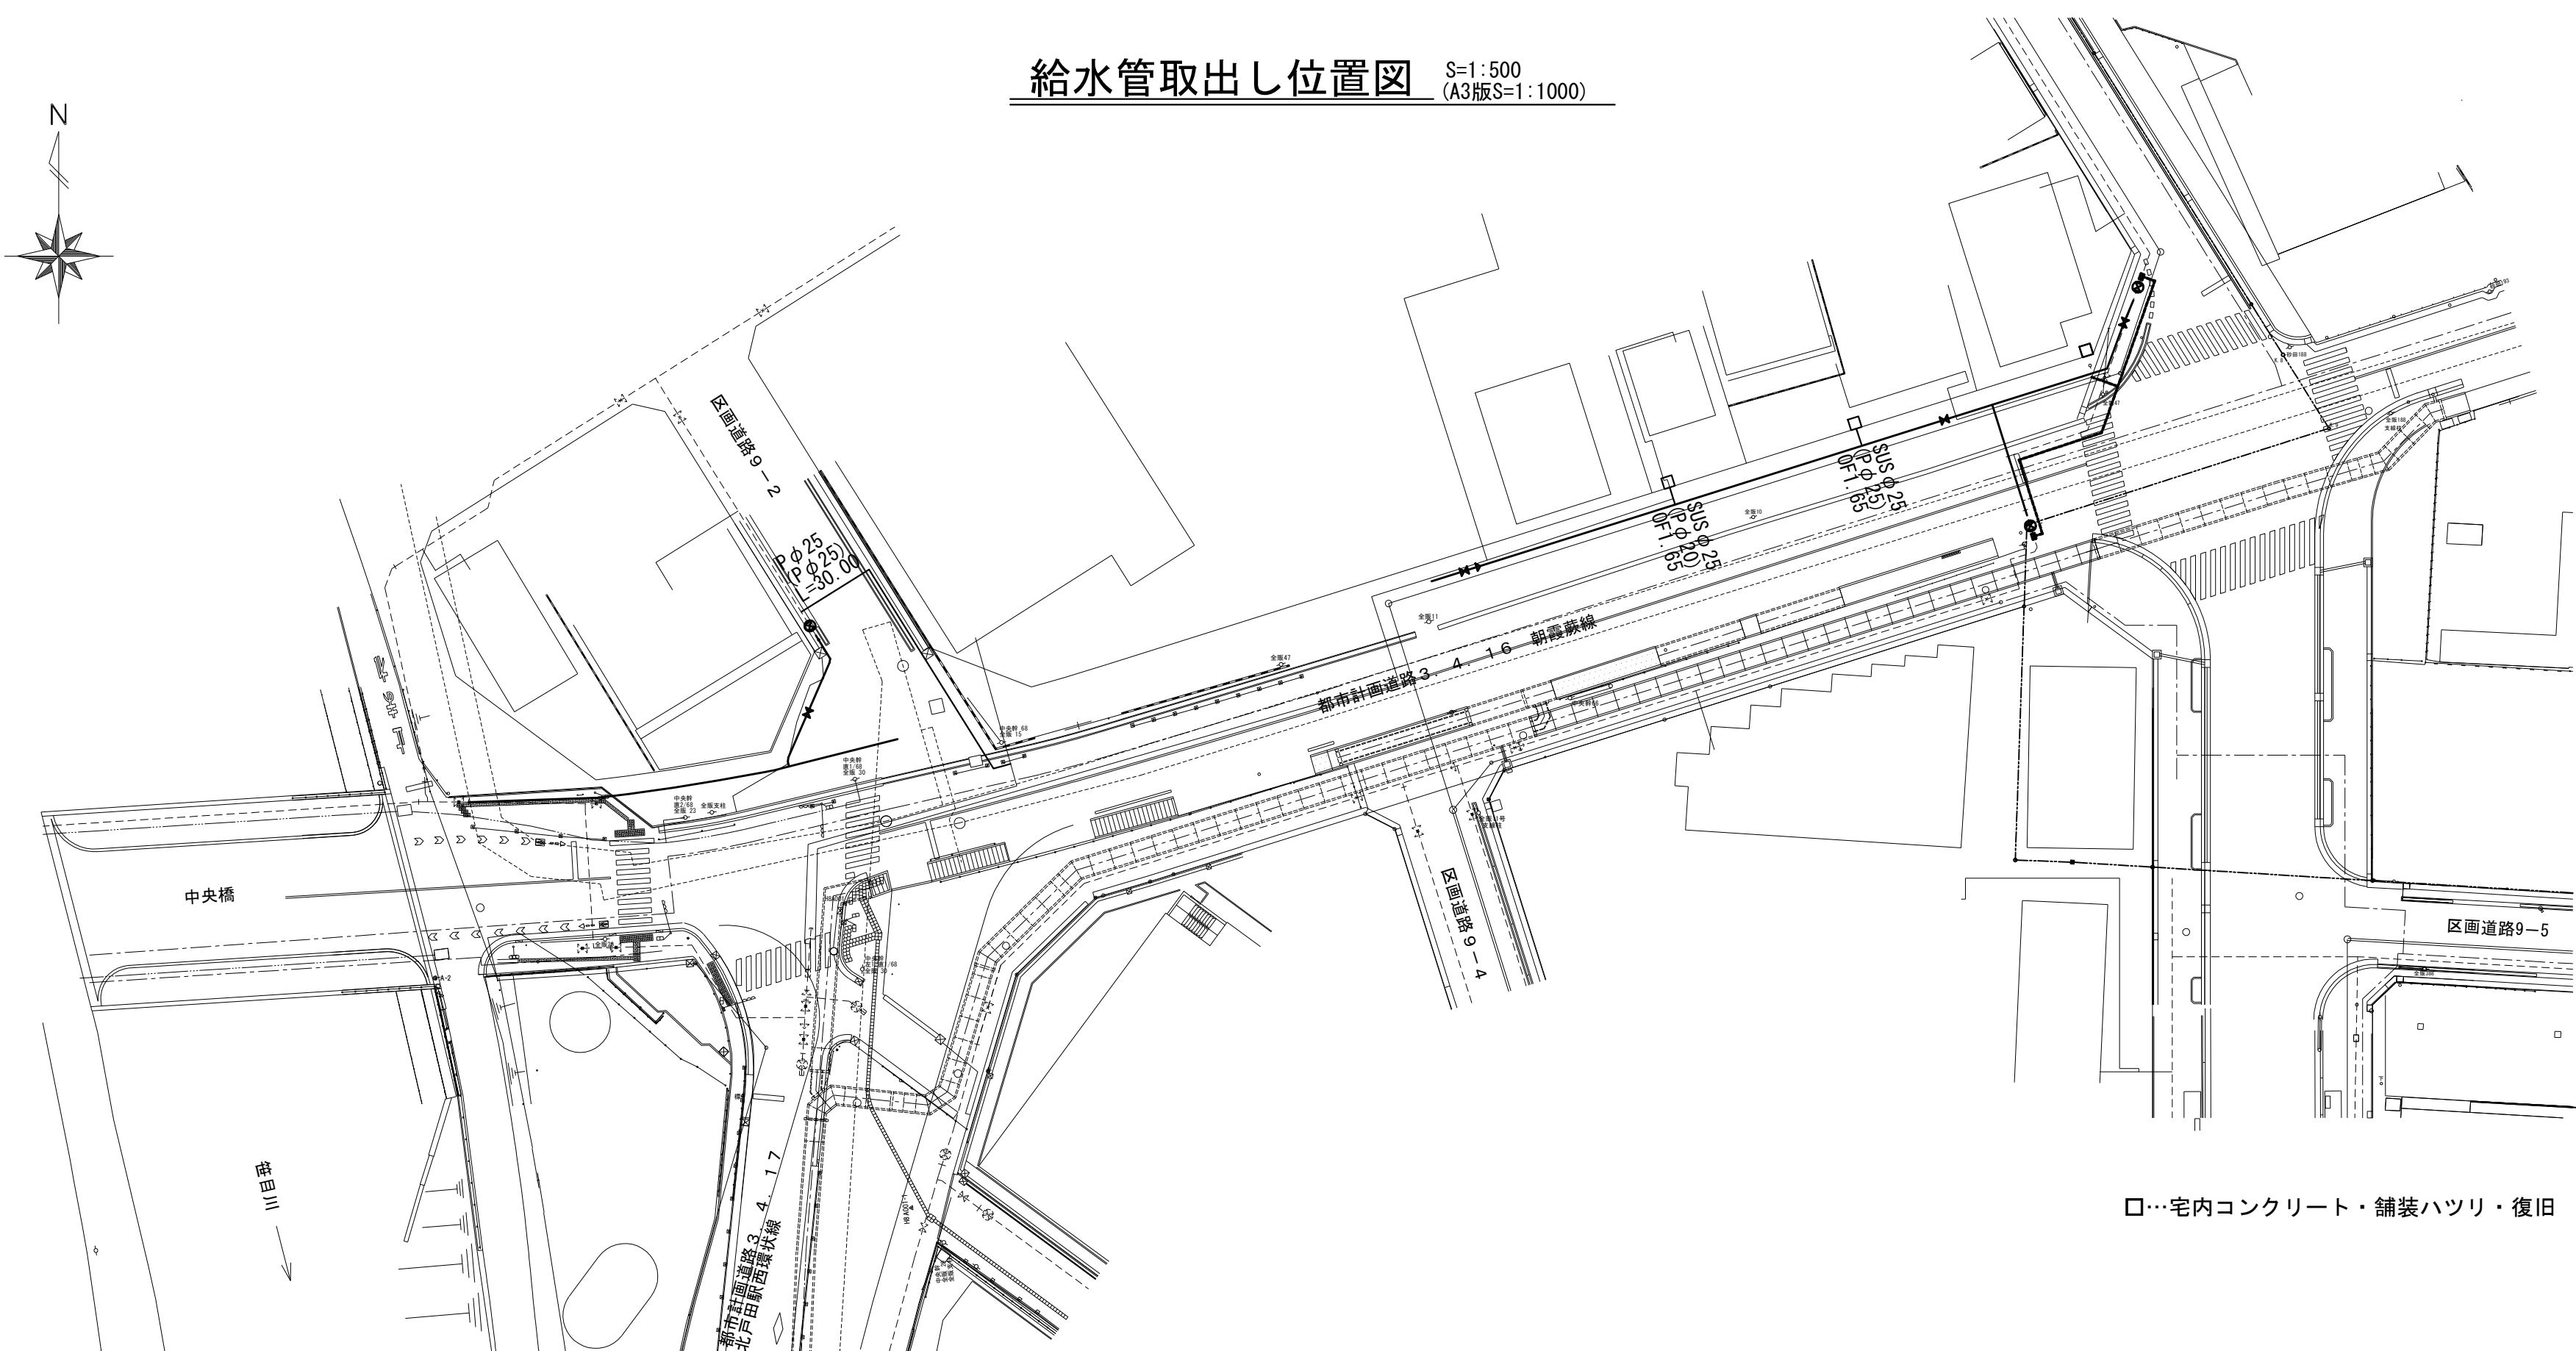


案内図 S=1:10,000



A-A'断面図 S=1:100 (A3版S=1:200)

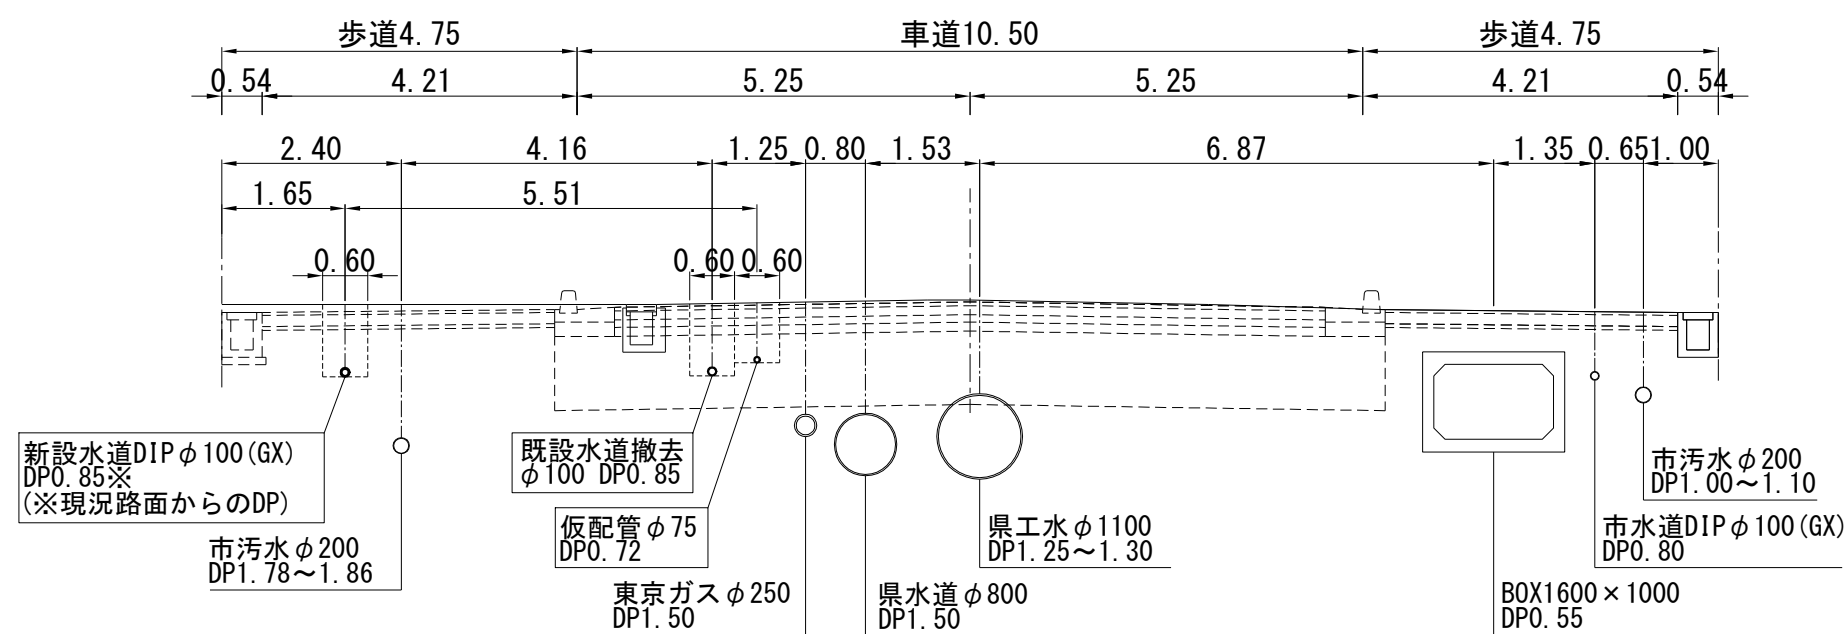

B-B'断面図 S=1:100 (A3版S=1:200)

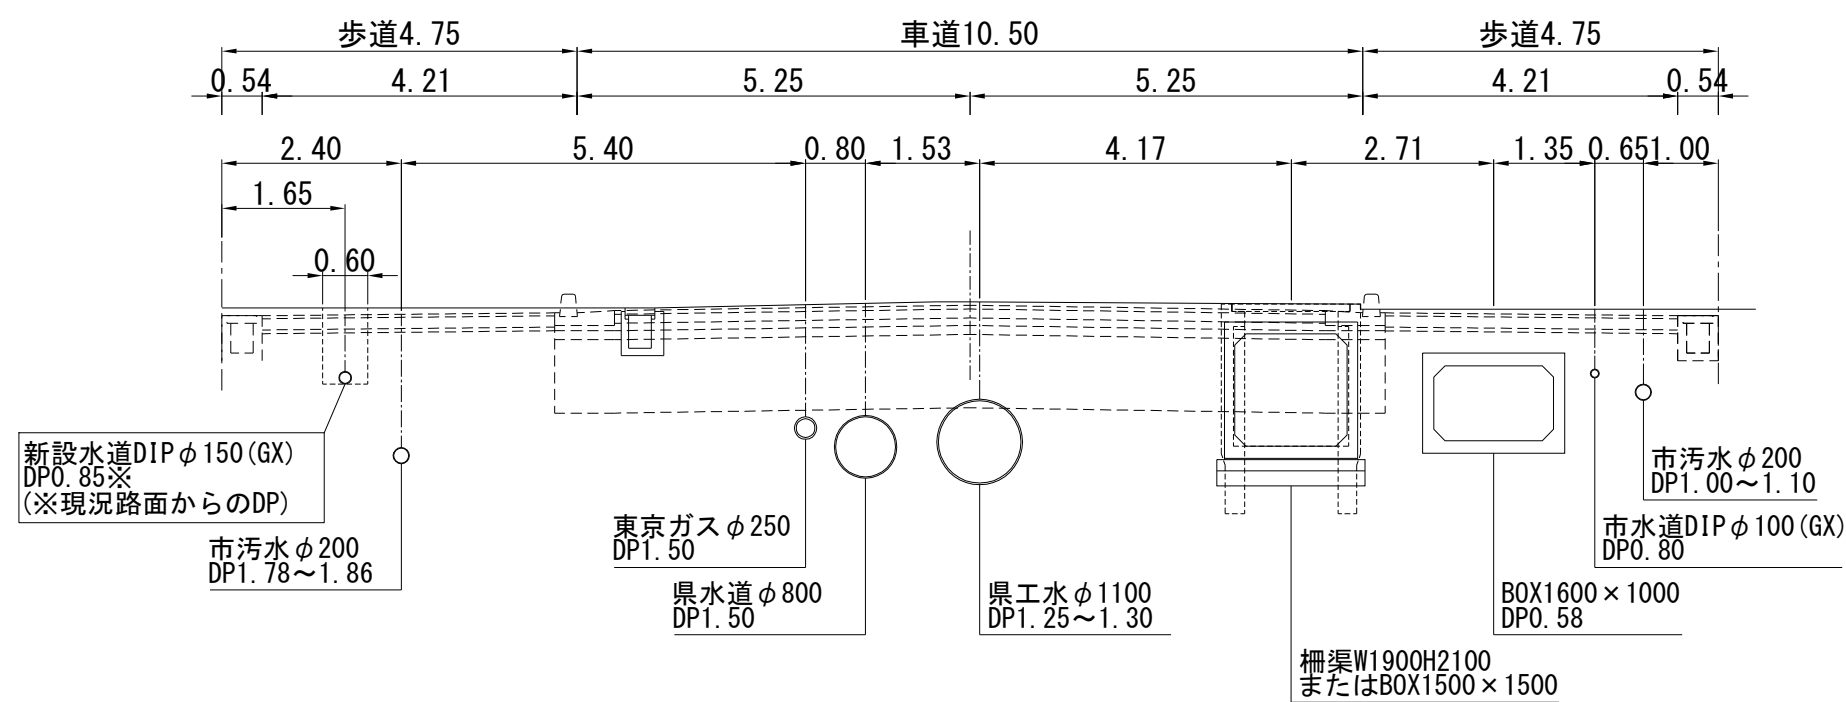

給水管工

管 径	本管φ100 DP0.85 OF1.65m	本管φ100 DP0.80 L=30.00m	仮 止	分水閉止
(13)			VP PP SUS	
(20)			VP PP SUS	2
25	2	1	VP PP SUS	2
40			VP PP SUS	
50			VP PP SUS	
計	2	1	VP PP SUS	4

※本管工事の
前にPPで
切替


年 度	令 和 8 年 度
事 業 名	戸 田 市 上 下 水 道 事 業
工 事 名	令和8年度 北戸田駅西環状線道路及び 電線共同溝整備に伴う配水管布設替え工事
図 面 番 号	2 4
案 内 図 ・ 平 面 図 ・ 給 水 管 工 図	図 示
戸 田 市 役 所	

S=Free


凡 例

GX形継手	
ライナー (GX)	
G-Link	
P-Link	
GX形切管 (甲)	
GX形切管 (乙)	
K形継手 (特殊押輪付)	


区間 2

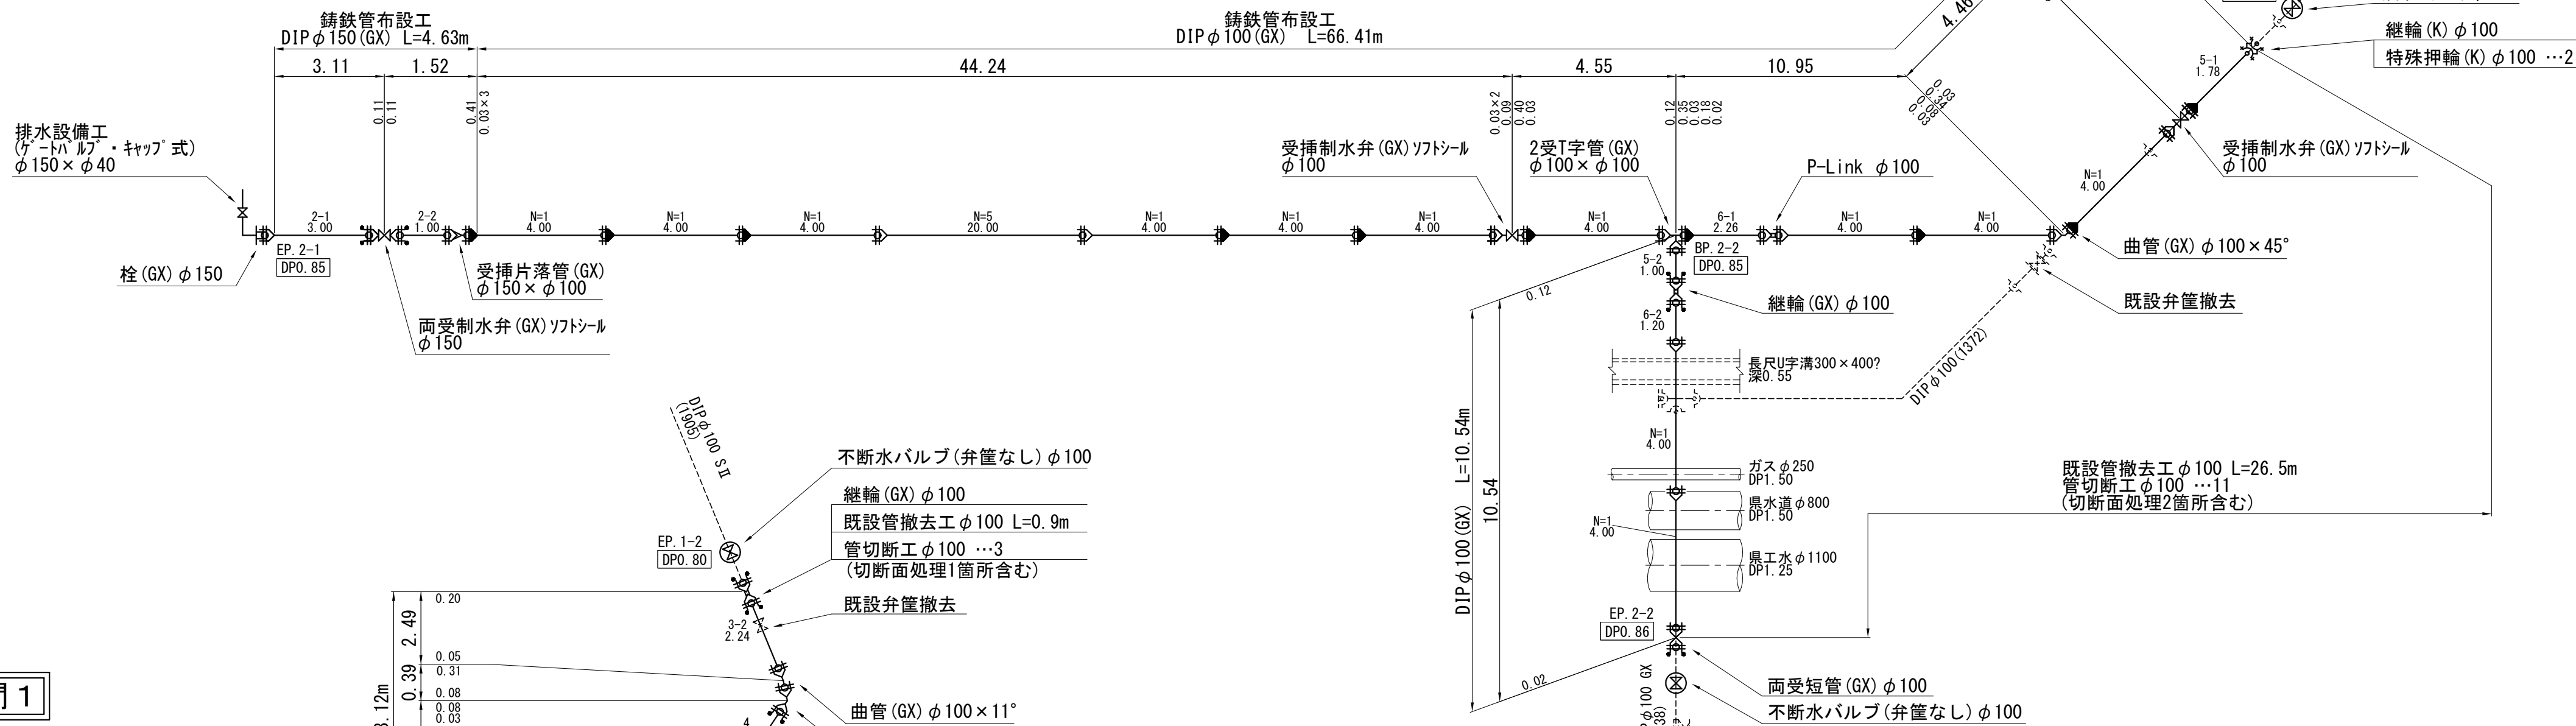

区間 1

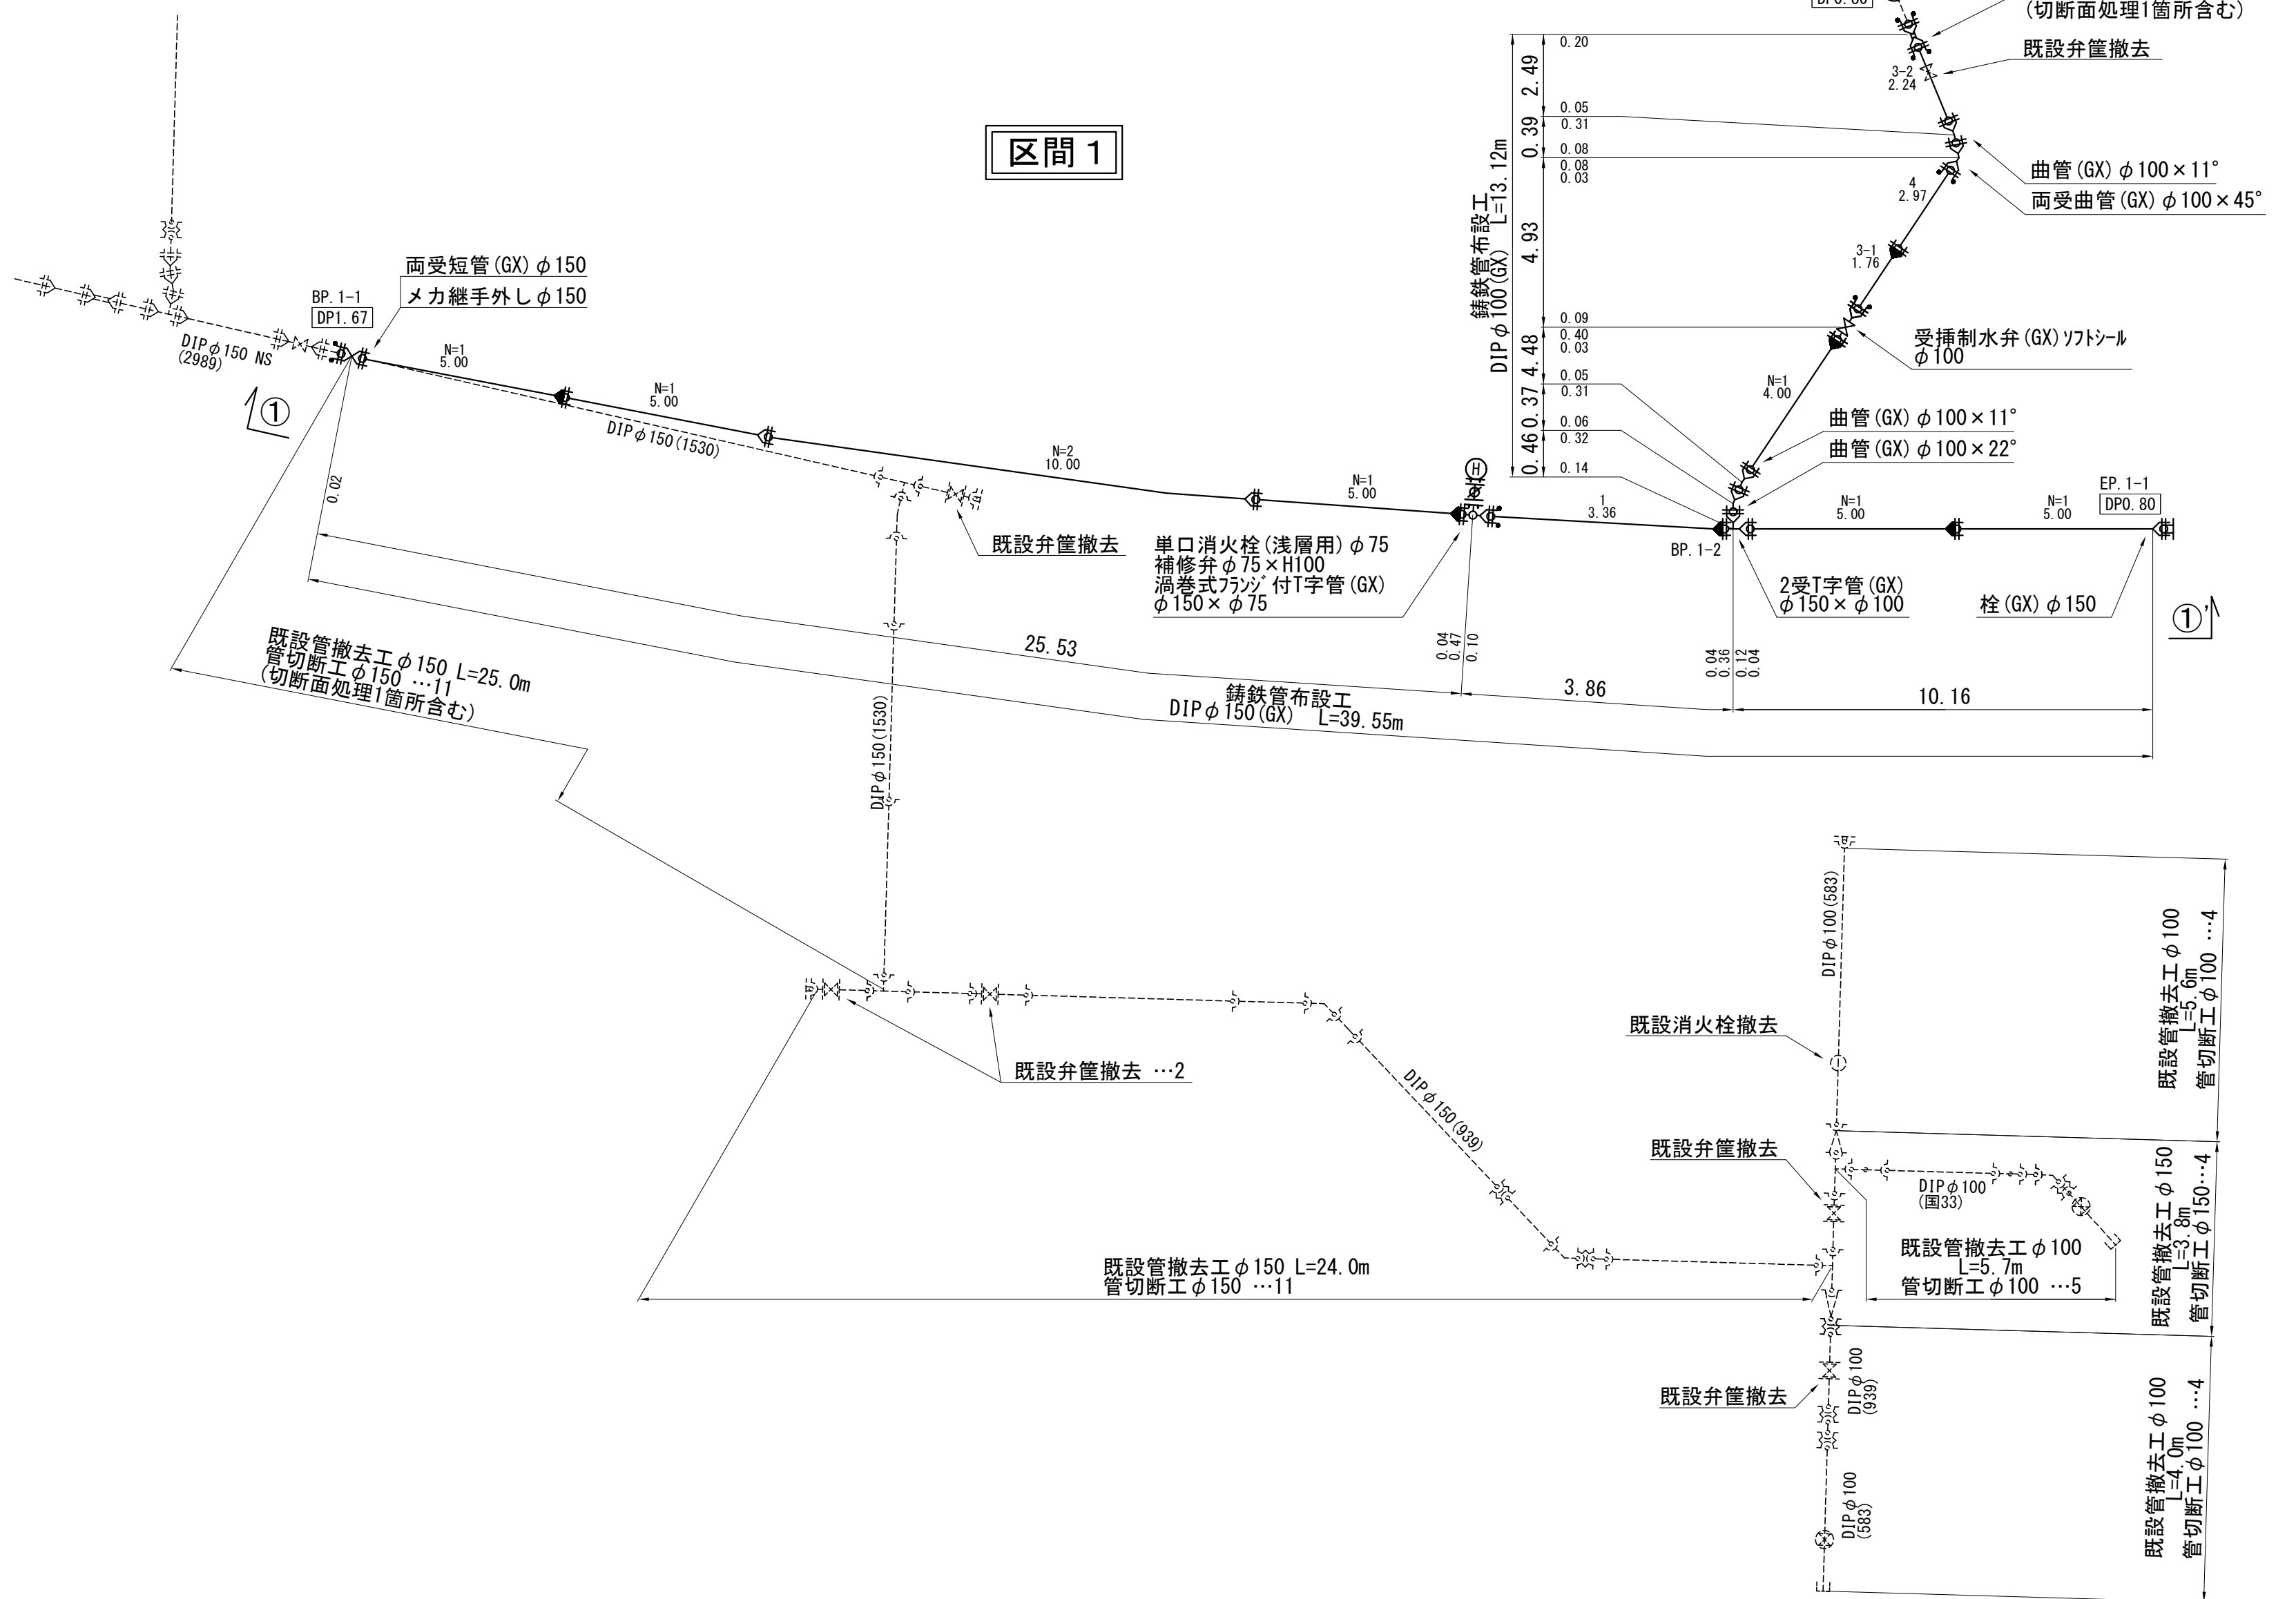

①-①' 展開図

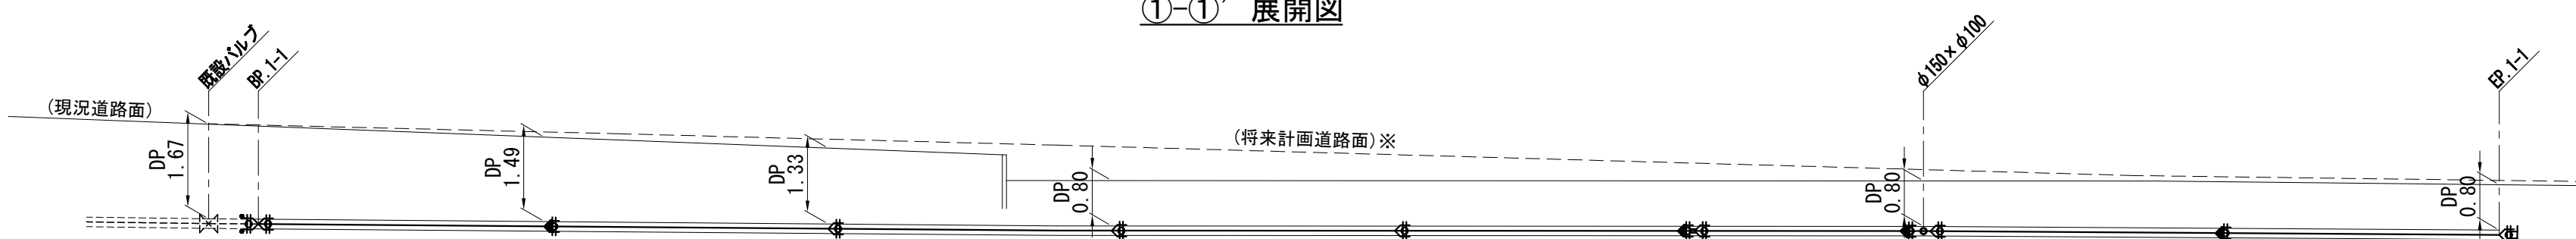

※現況および計画道路高は
「平成26年度 北戸田駅西口等基本設計業務委託」成果による

年 度	令和 8 年 度		
事 業 名	戸 田 市 上 下 水 道 事 業		
工 事 名	令和8年度 北戸田駅西環状線道路及び 電線共同溝整備に伴う配水管布設替え工事		
図 面 番 号	名	称	縮 尺
3 / 4	配管図		図 示
戸 田 市 役 所			