


市民会館
二酸化炭素消火設備更新工事

[illegible]

特 記 仕 様 書		
1. 工事名称	市民会館二酸化炭素消火設備更新工事	
2. 工事場所	市原市 惣社1丁目	
3. 工事範囲	設計図書（本仕様書を含む）及び質問回答書の範囲とする。	
4. 工事概要	市民会館の二酸化炭素消火設備を更新する工事 既存の二酸化炭素消火設備制御盤撤去・更新 上記の機械設備工事一式	
建 築 工 事 仕 様		
1. 特記事項は○印の付いたものを適用する。○印が付かない場合は※印の付いたものを適用する。		
2. 特記なき事項は以下による。		
・ 国土交通大臣官房官庁営繕部監修「公共建築工事標準仕様書」 令和7年版		
〔 ・ （建築工事編） ○ （機械設備工事編） ○ （電気設備工事編） 〕		
・ 国土交通大臣官房官庁営繕部監修「公共建築改修工事標準仕様書」 令和7年版		
〔 ・ （建築工事編） ○ （機械設備工事編） ○ （電気設備工事編） 〕		
・ 国土交通大臣官房官庁営繕部監修「公共建築工事標準図」「公共建築設備工事標準図」 令和7年版		
〔 ・ （建築工事編） ○ （機械設備工事編） ○ （電気設備工事編） 〕		
一 般 共 通 事 項		
1. 使用材料等	本工事使用材料及び製品は、特記されたもの又は、同等以上のものとする。	
2. 軽微な変更	図面及び仕様書に記載のない場合は、本工事中当然必要と見られるときは、受注者はこれを積極的に処理するよう検討し監督職員と協議しなければならない。 又、これらのうち軽微なものと判断されたものについての請負金額の変更はしない。	
3. 事故防止	本工事中、資材搬出入に際し、事故防止に努めること。	
4. 工事実績状況の登録	適用しない。	
5. 建設業退職金共済証紙 購入状況報告書の提出	適用しない。	
6. 建設副産物情報交換システム(COBRIS)で作成した書類の提出	契約金額100万円以上で適用する。	
7. 建設副産物処理申請書 及び調書の提出	契約金額100万円以上で適用する。	
8. 工事記録写真	営繕工事写真撮影要領による。	
9. 工事完成図書	市原市竣工図書作成要領による。	
10. 電子納品	・ 本工事は電子納品対象工事とし、「市原市電子納品に関する手引き〔営繕工事編〕」（以下、「手引き」という。）により納入するものとする。 ・ 電子納品のレベルは1とし、電子納品の対象書類は竣工調書、竣工図面、工事写真とする。 ・ 電子納品時に紙での提出も必要と思われる場合は、別途協議をする。 ・ 電子化に必要な環境については、十分理解をして作業をすること。なお、電子納品作成支援ソフト、チェックソフトは必ず使用すること。またウィルス対策を実施したうえで提出すること。 ・ 「手引き」の解釈に疑義がある場合は、監督職員と協議のうえで決定すること。 （市原市電子納品に関する手引き〔営繕工事編〕については、市ホームページからダウンロードできます。）	
11. 条件明示項目	別紙「施工条件の明示について」による。	
仮 設 工 事		
1. 仮設事務所	・ 設ける	○ 設けない
2. 仮設便所	・ 設ける（ ・ 大 ・ 小 ）	○ 設けない
3. 工事用水	構内既存の施設 ○ 利用できる（ ・ 有償 ○ 無償）	・ 利用できない
4. 工事用電力	○ 利用できる（ ・ 有償 ○ 無償）	・ 利用できない
5. 材料置場	資材置場は、市が指定する場所を使用し工事完了後現状に復旧すること。	
そ の 他		
本工事の着手、施工、完成に当たり、関係官公署その他の関係機関への必要な届出手続等を遅滞なく行い、届出手続等を行うに当たっては、届出内容について予め監督員に報告すること。また、関係法令等に基づく官公署その他関係機関の検査においてはその検査に必要な資機材及び労務等を提供すること。		


原図サイズ JIS A3

備 考	工 事 名	図 面 名	縮 尺	部 長	次 長	課 長	補 佐	係 長	係 長	設 計	設 計	図 面 番 号	01
	市民会館二酸化炭素消火設備更新工事	表紙・図面リスト 特記仕様書	—									製 図 年 月	令和8年9月
				以下 4 業を承認する。						市原市役所 資産経営部 公共資産マネジメント課			

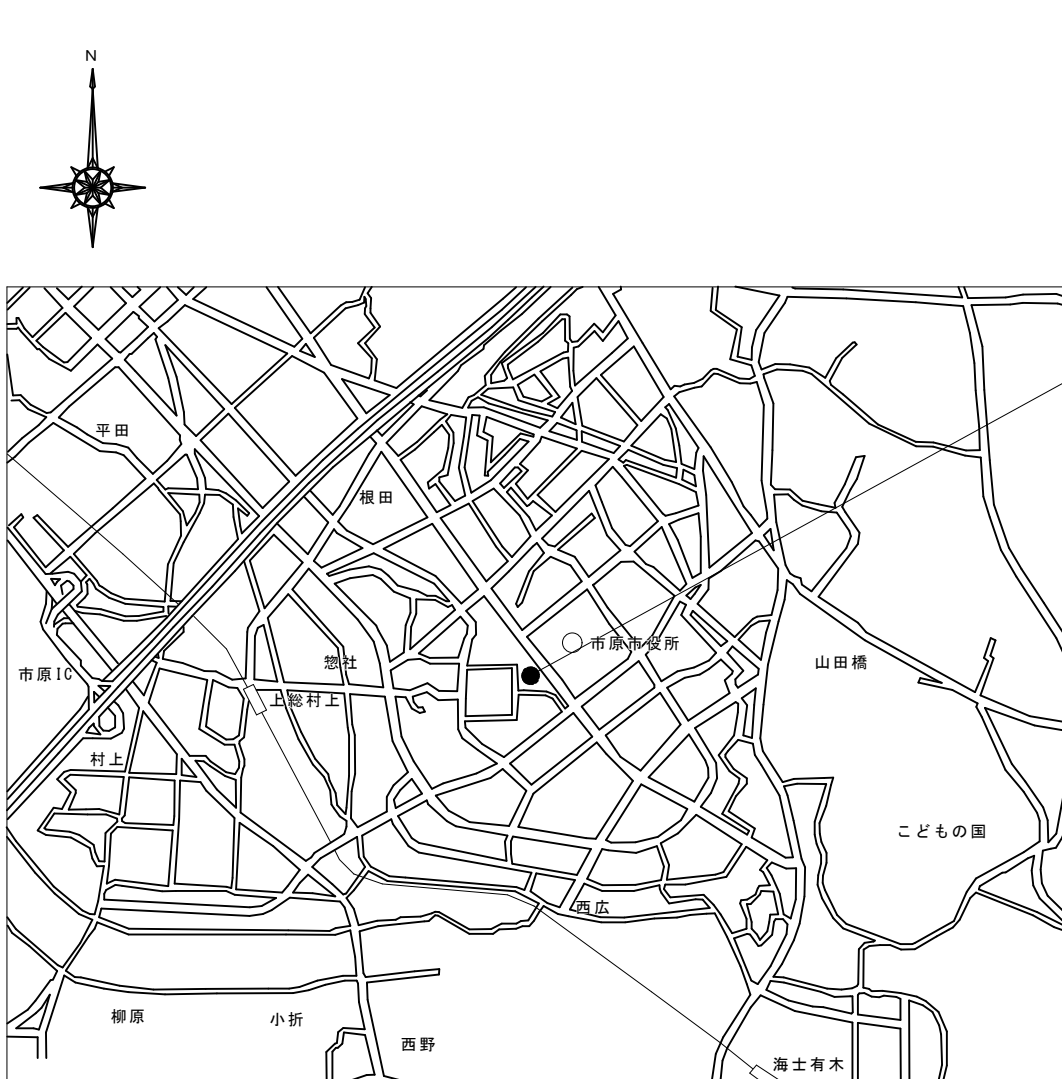





案内図 N.S

工事場所：市民会館ホール棟
住 所：市原市惣社一丁目

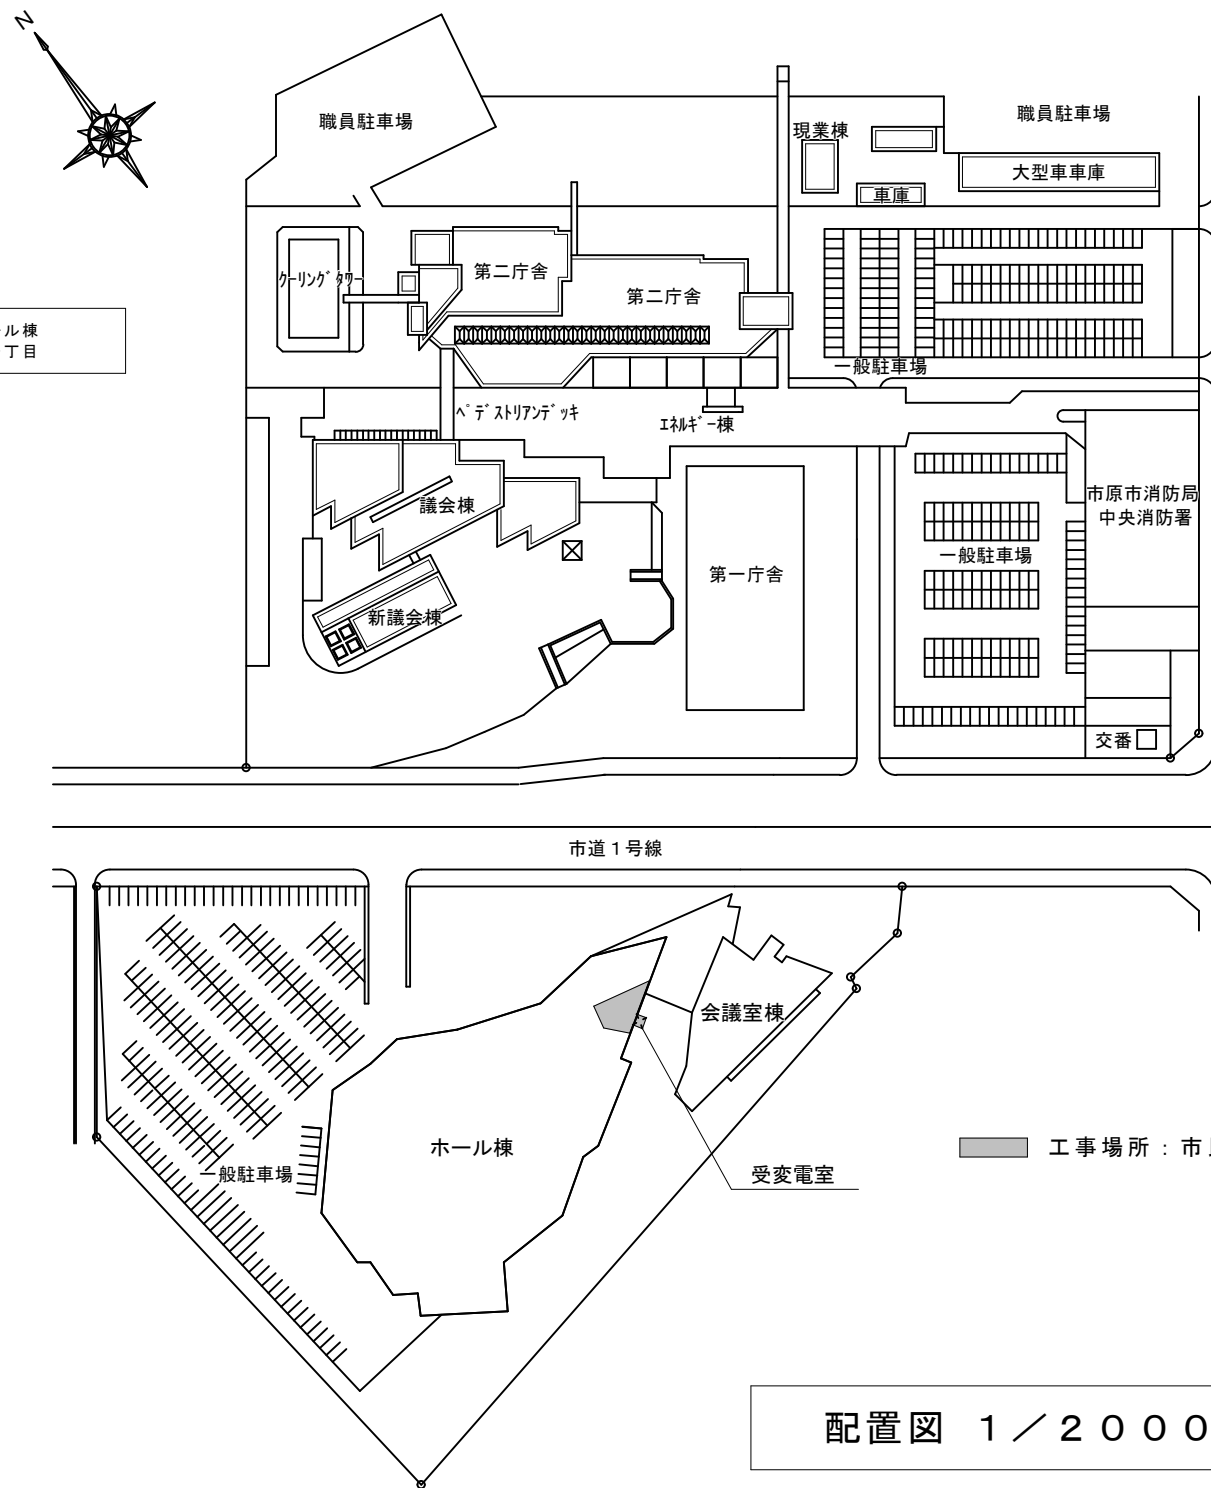

配置図 1 / 2 0 0 0


備 考		工 事 名	図 面 名	縮 尺	図 面 番 号	02
		市民会館二酸化炭素消火設備更新工事	案内図・配置図	—	製図年月	令和8年9月
				1/2000	市原市役所 資産経営部 公共資産マネジメント課	

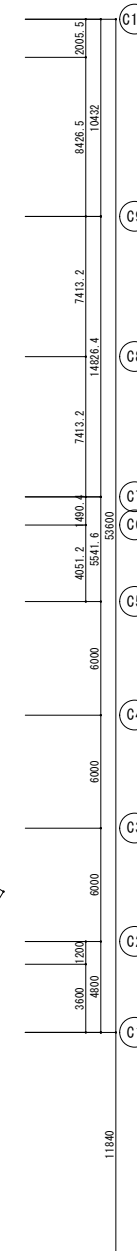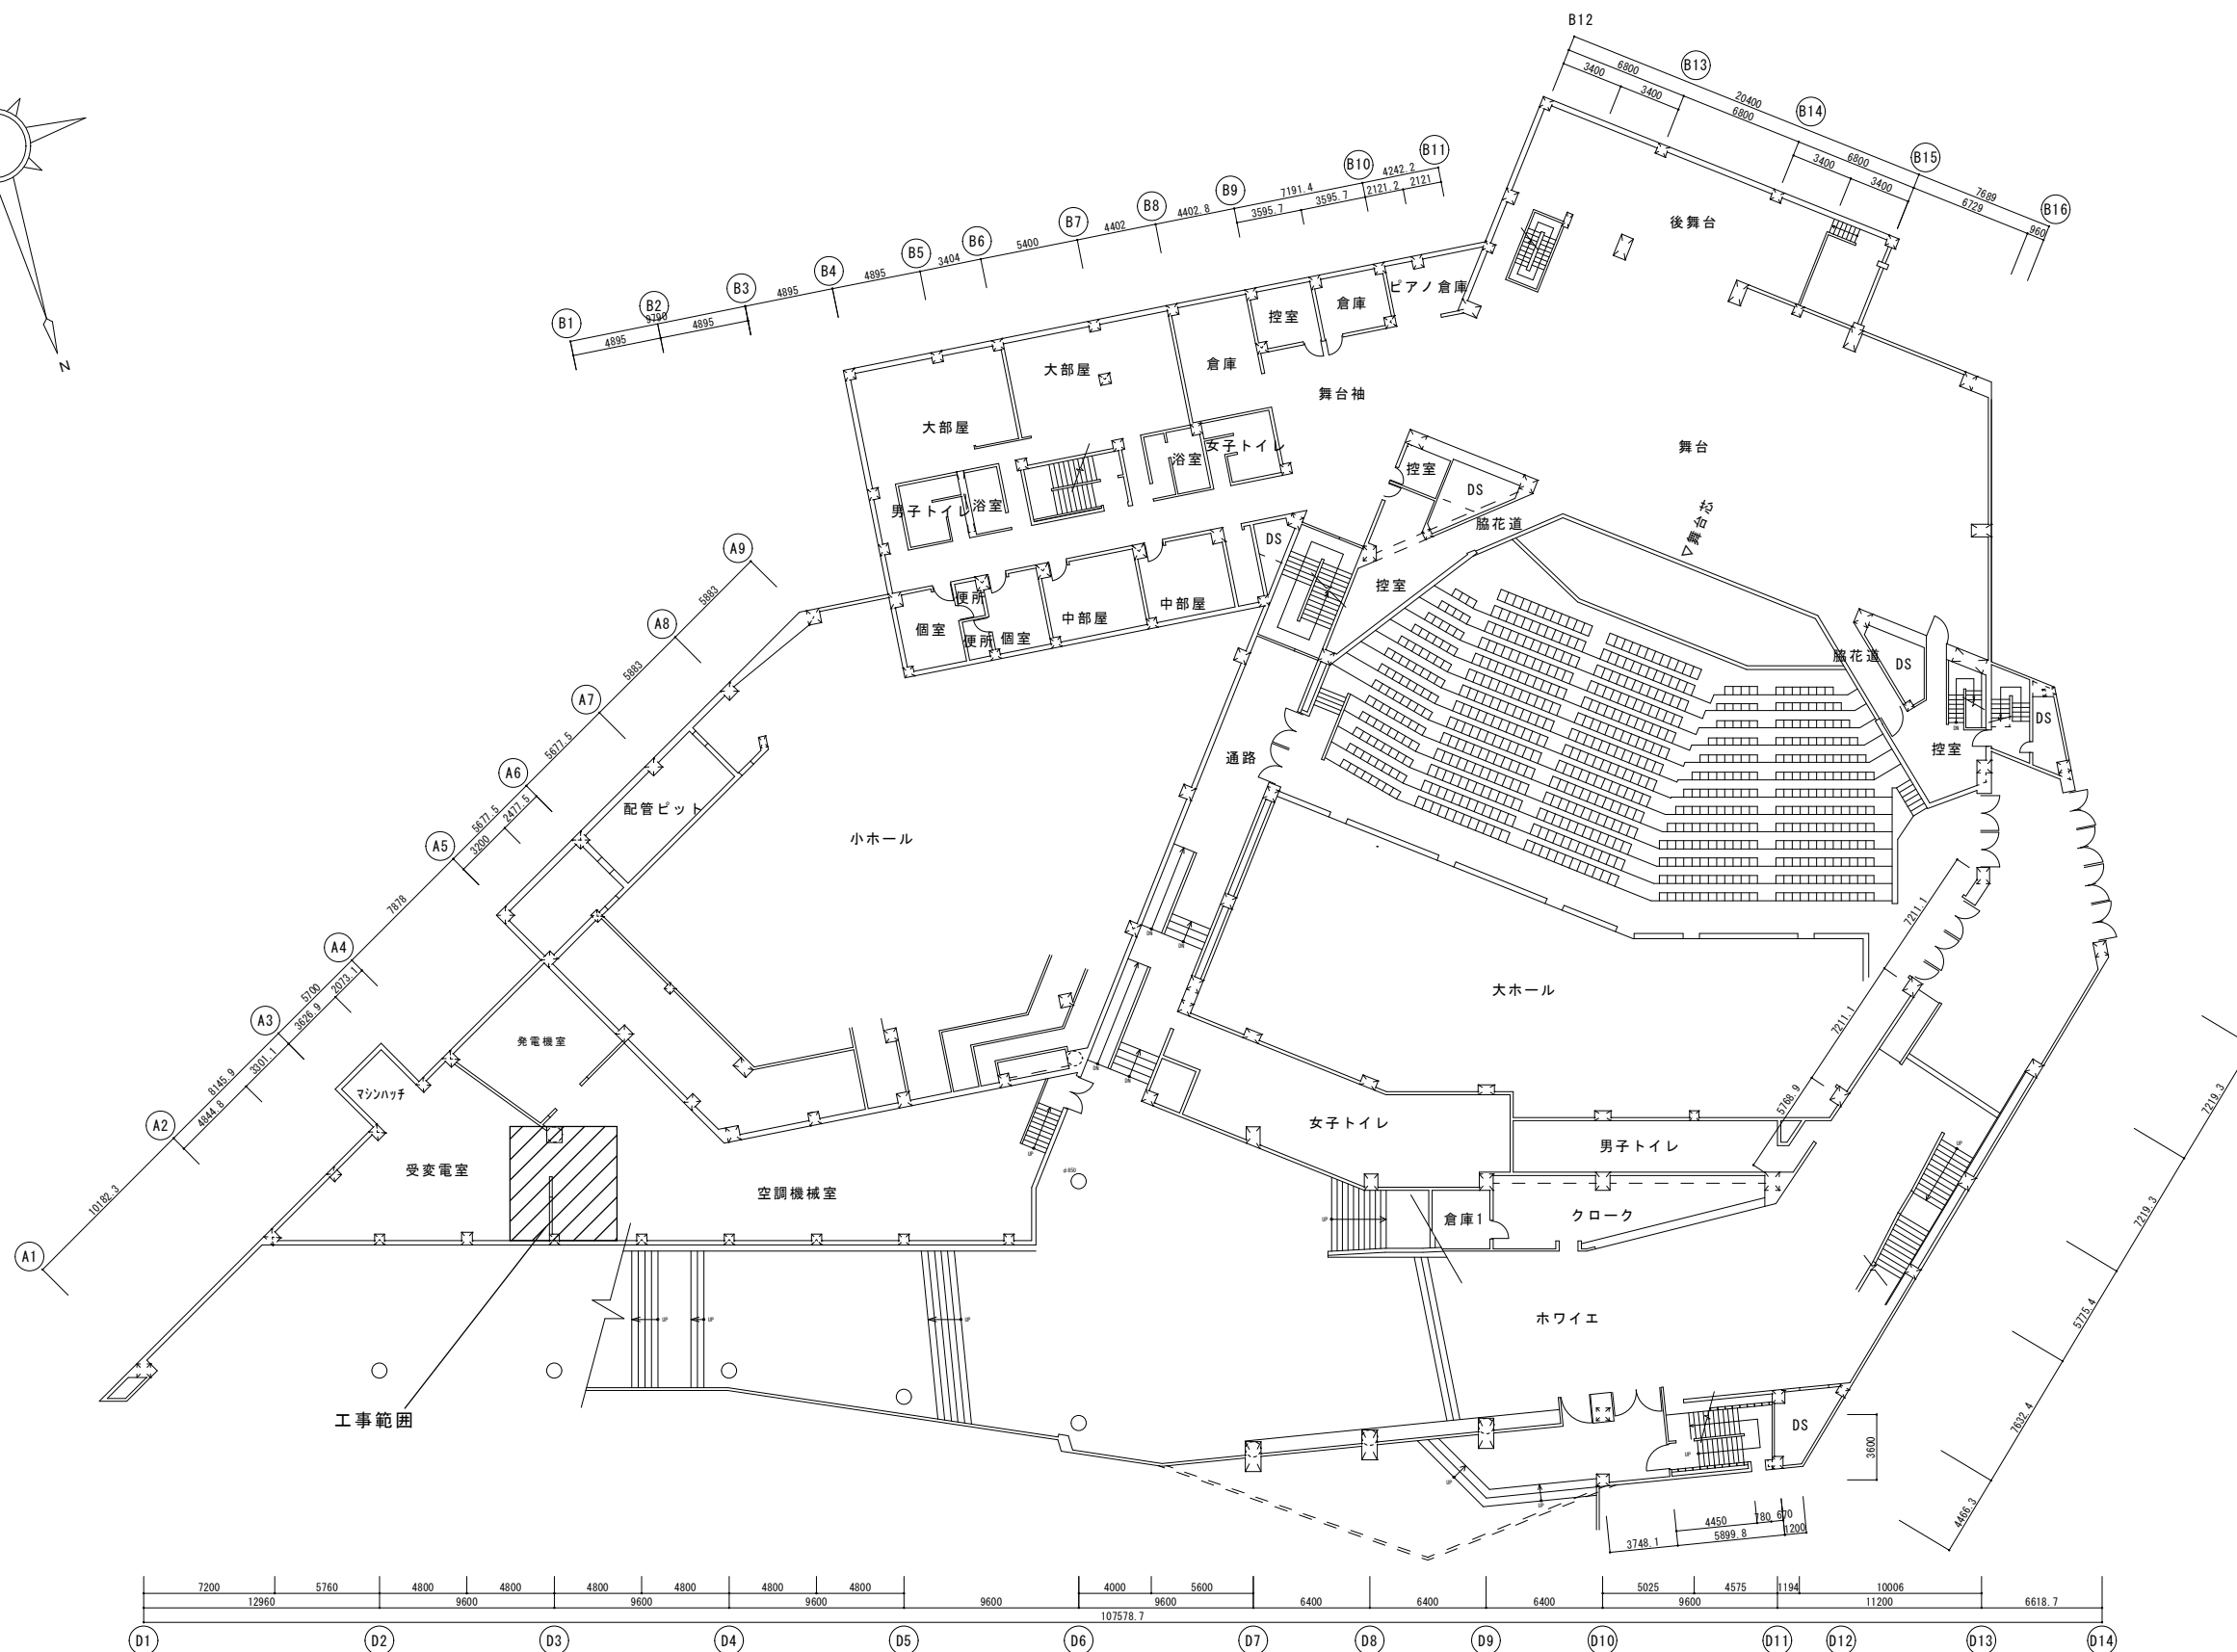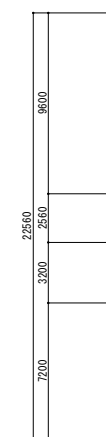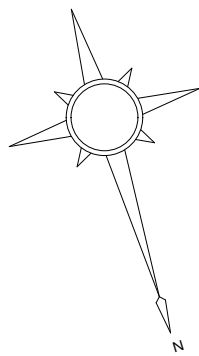


1 階平面図 1/400

備 考		工 事 名	図 面 名	縮 尺	図 面 番 号	03
		市民会館二酸化炭素消火設備更新工事	ホール棟1階平面図	1/400	製図年月	令和8年9月
					市原市役所 資産経営部 公共資産マネジメント課	

1 階受変電室平面詳細図（改修前） S=1/100

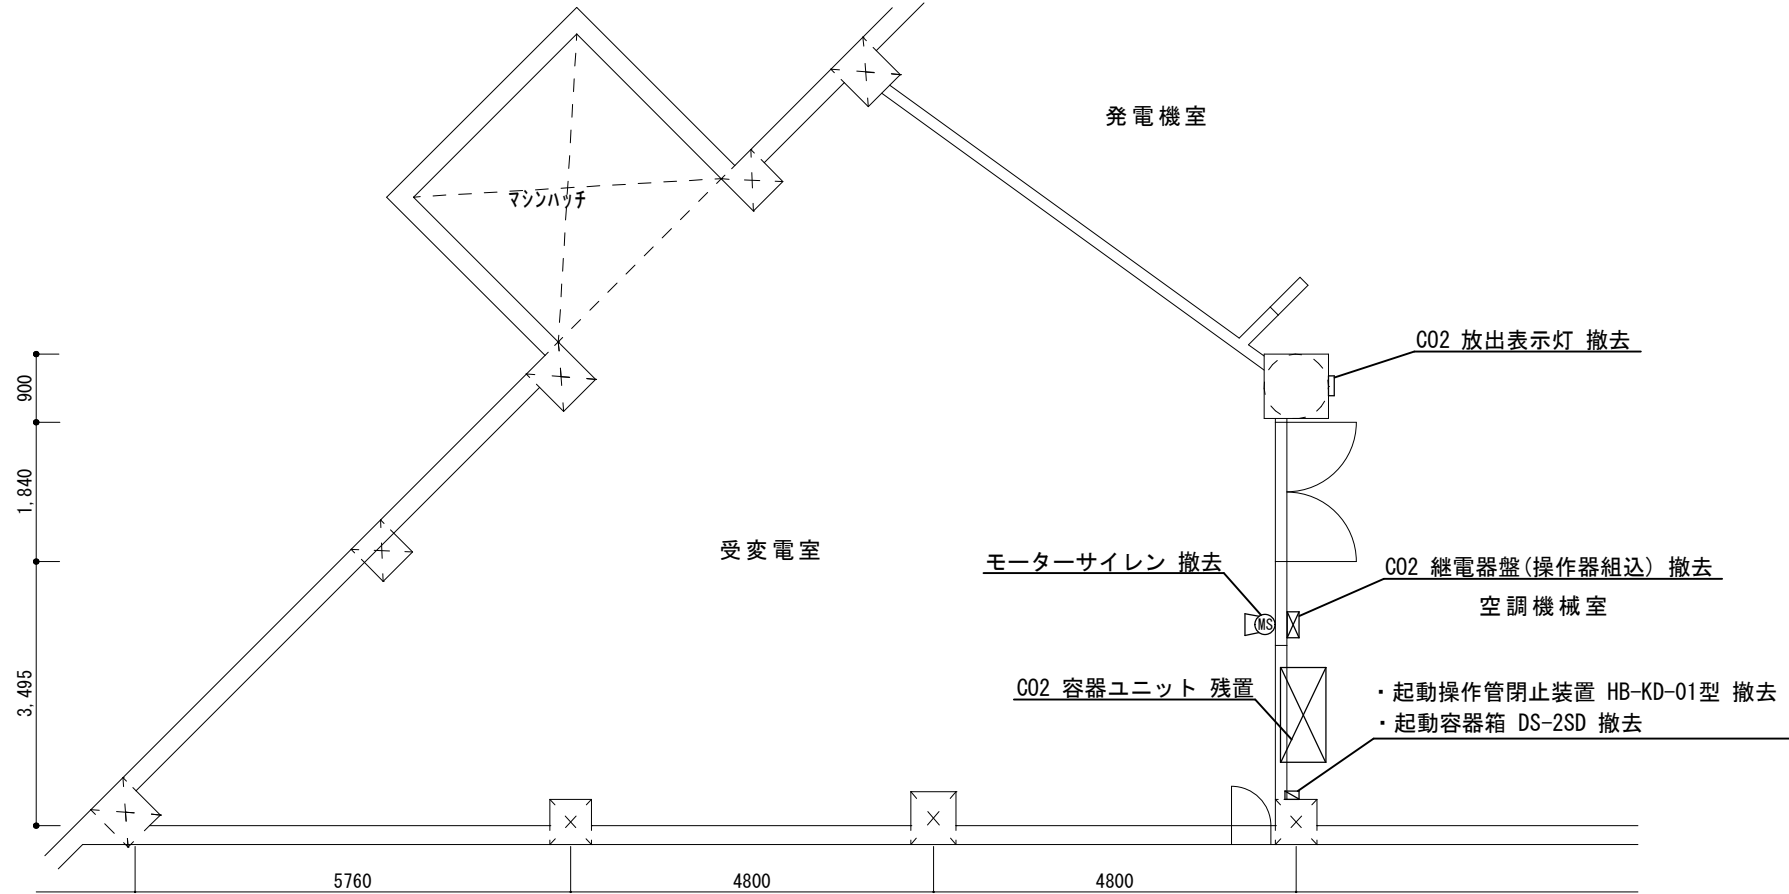

1 階受変電室平面詳細図（改修後） S=1/100

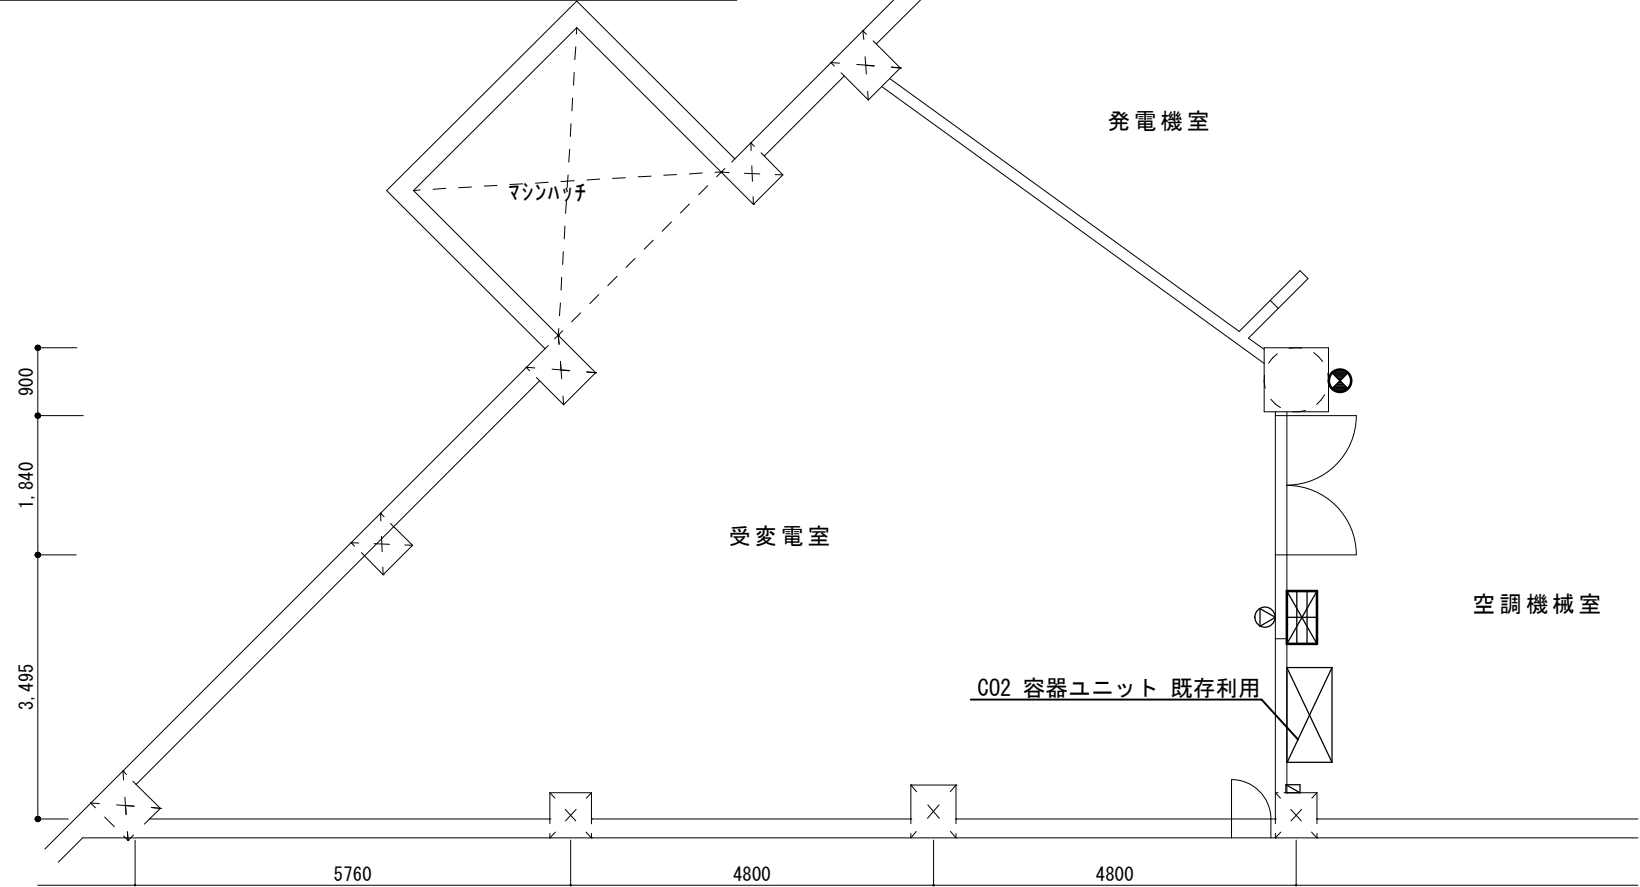

凡 例		
記号	名 称	仕 様
	C02制御盤	C02制御盤 手動式 壁掛型 1回線
	C02操作箱	C02操作箱 手動式 露出型
	放出表示灯	LED屋内 露出型
	スピーカー	5W トランス内蔵ホーンスピーカー
工事内容		
○今回更新する各設備の個数は、C02制御盤×1、C02操作箱×1 スピーカー×1、表示灯×1とする。		
○図面上に記号の図示のある箇所について、機器の撤去・新設を行う。		
○機器に接続する配線はすべて既存利用とする。		
○噴射ヘッド、C02容器ユニットは既設利用とする。		
○新設を行う機器については、凡例の仕様のとおりとする。		
○各機器の撤去によって出た穴は、プレート等を用いて補修を行うこと。		

備 考		工 事 名	図 面 名	縮 尺	図 面 番 号	04
					製図年月	令和8年9月
		市民会館二酸化炭素消火設備更新工事	1階受変電室平面詳細図 (改修前・後)	1/100	市原市役所 資産経営部 公共資産マネジメント課	