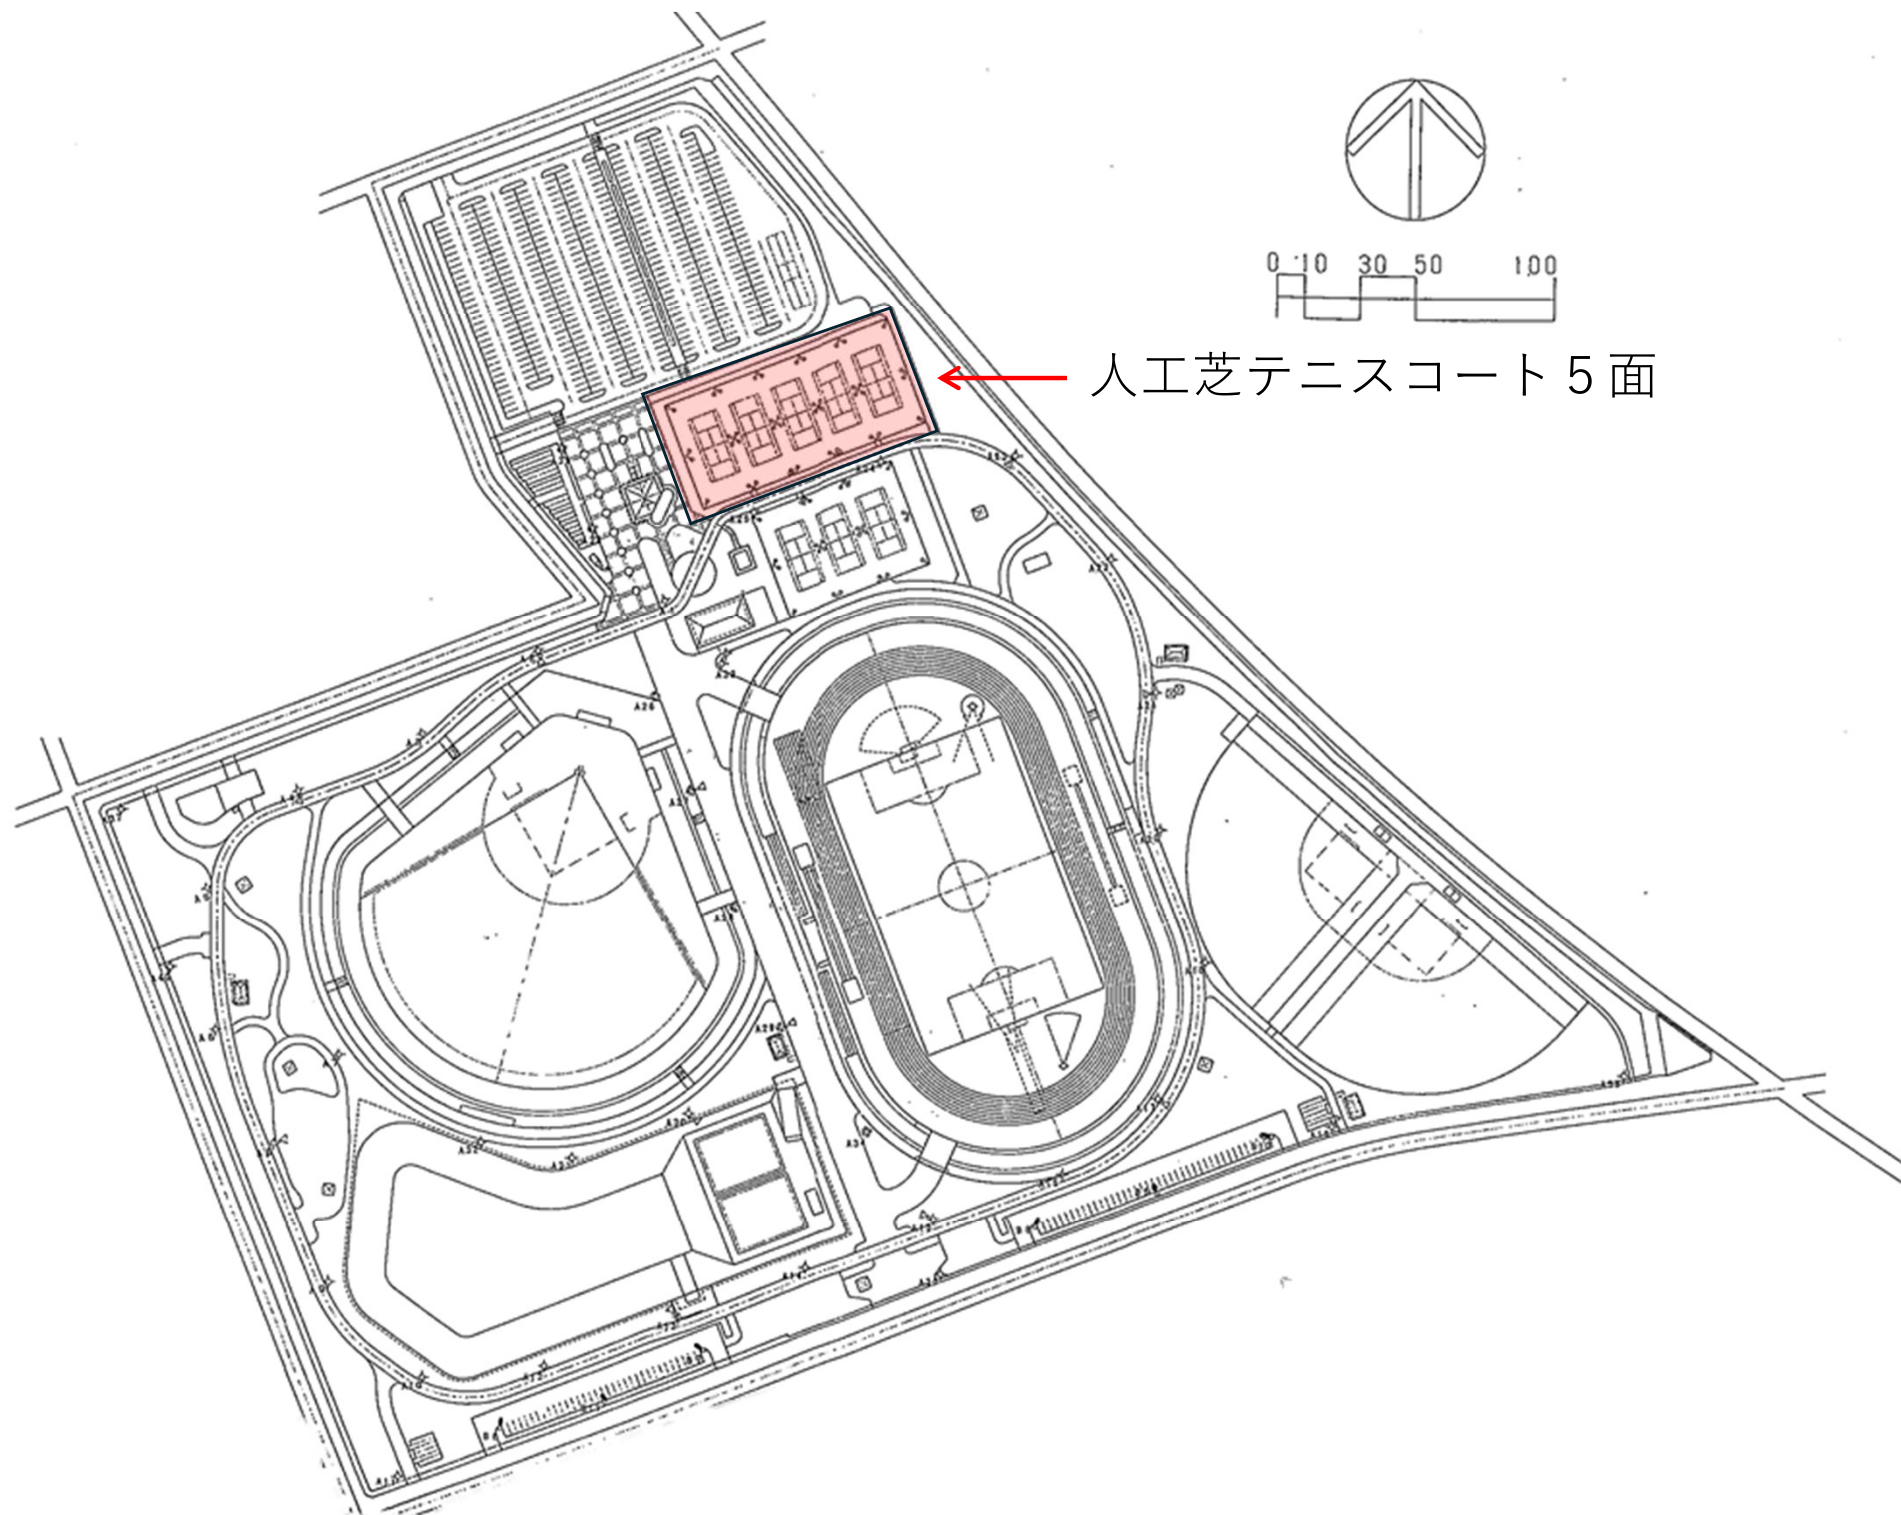


人工芝テニスコート 5面