



詳細図 1

- 造成設計(現地測量)A=13.8m²
- 道路設計(路線測量)L=32m (LUのみ)
- 道路設計(路線測量)L=20m
- 道路設計(現地測量)L=123.1m²

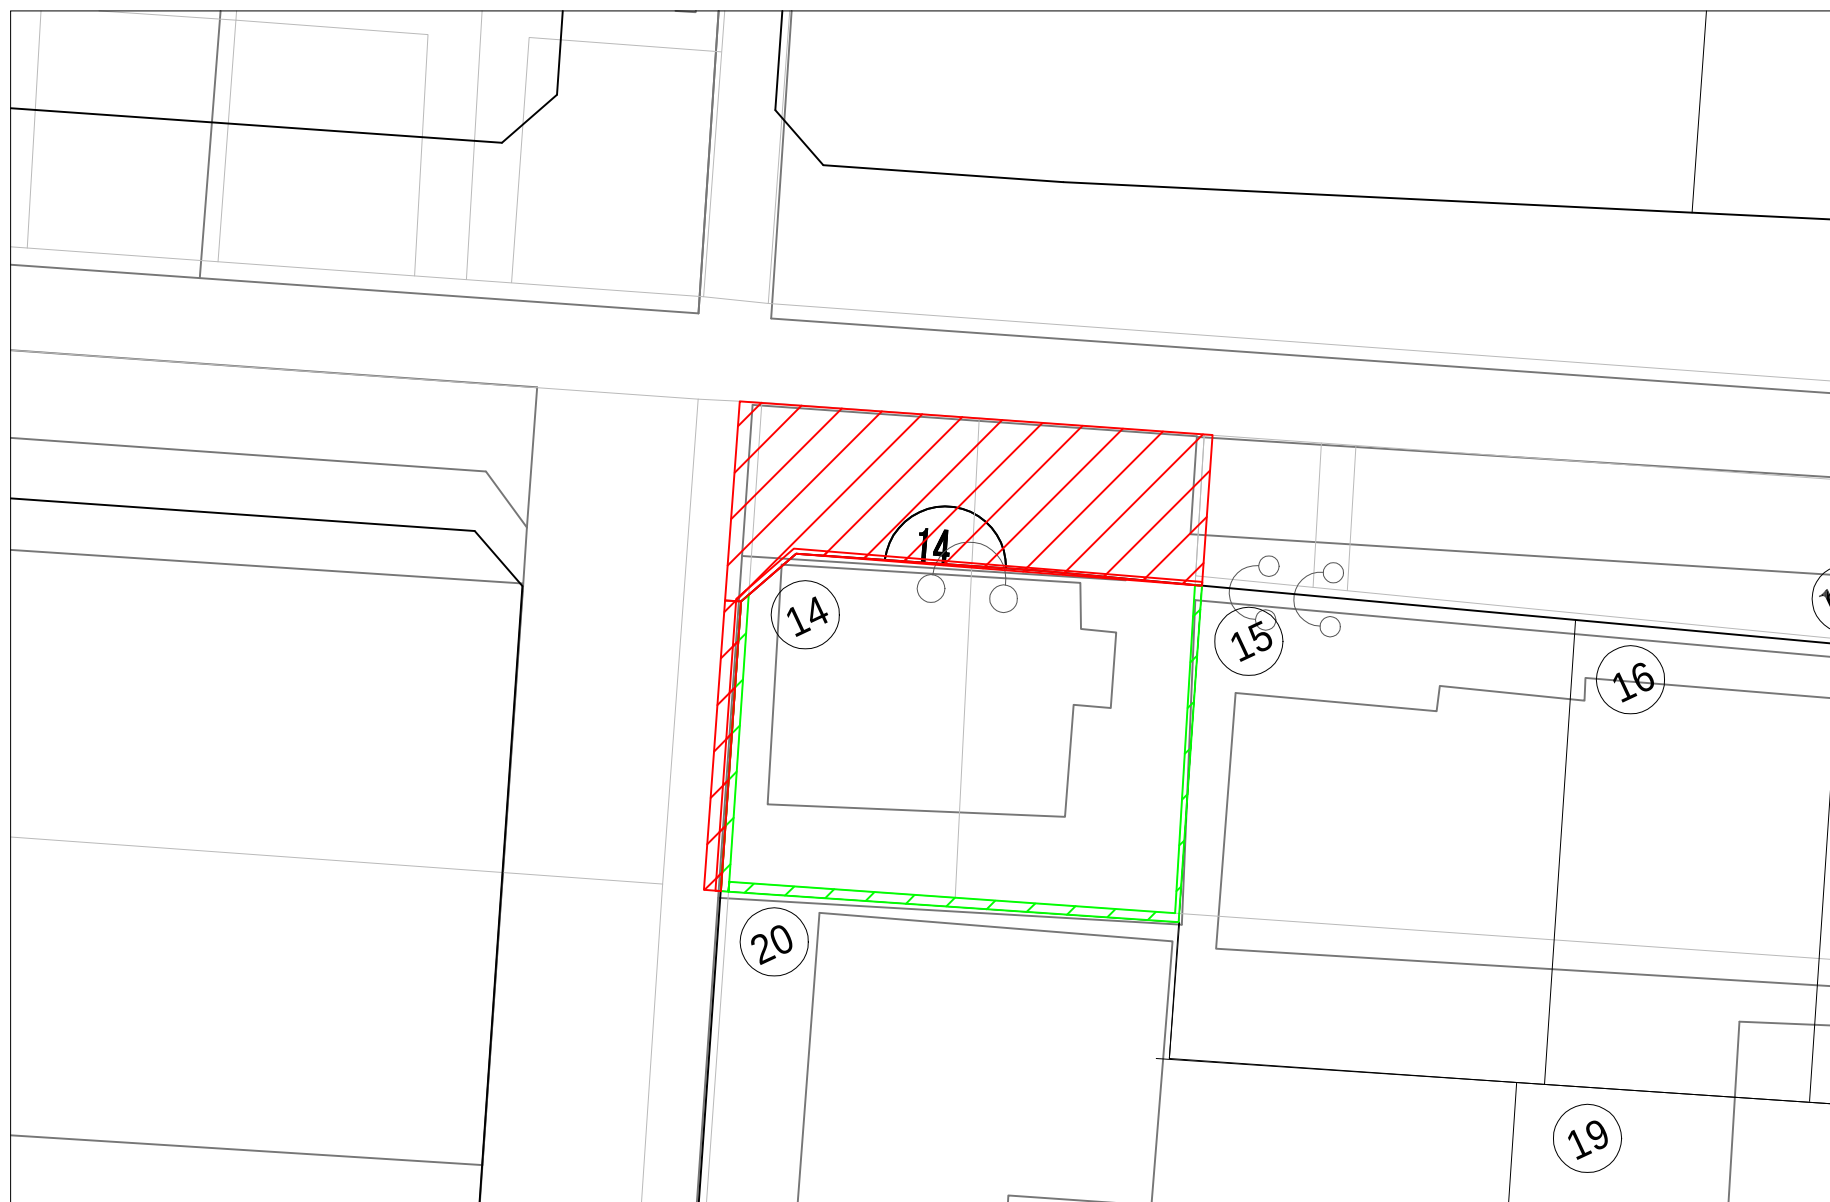

詳細図 2

造成設計(現地測量)A=65m²
道路設計(路線測量)L=22m (LUのみ)

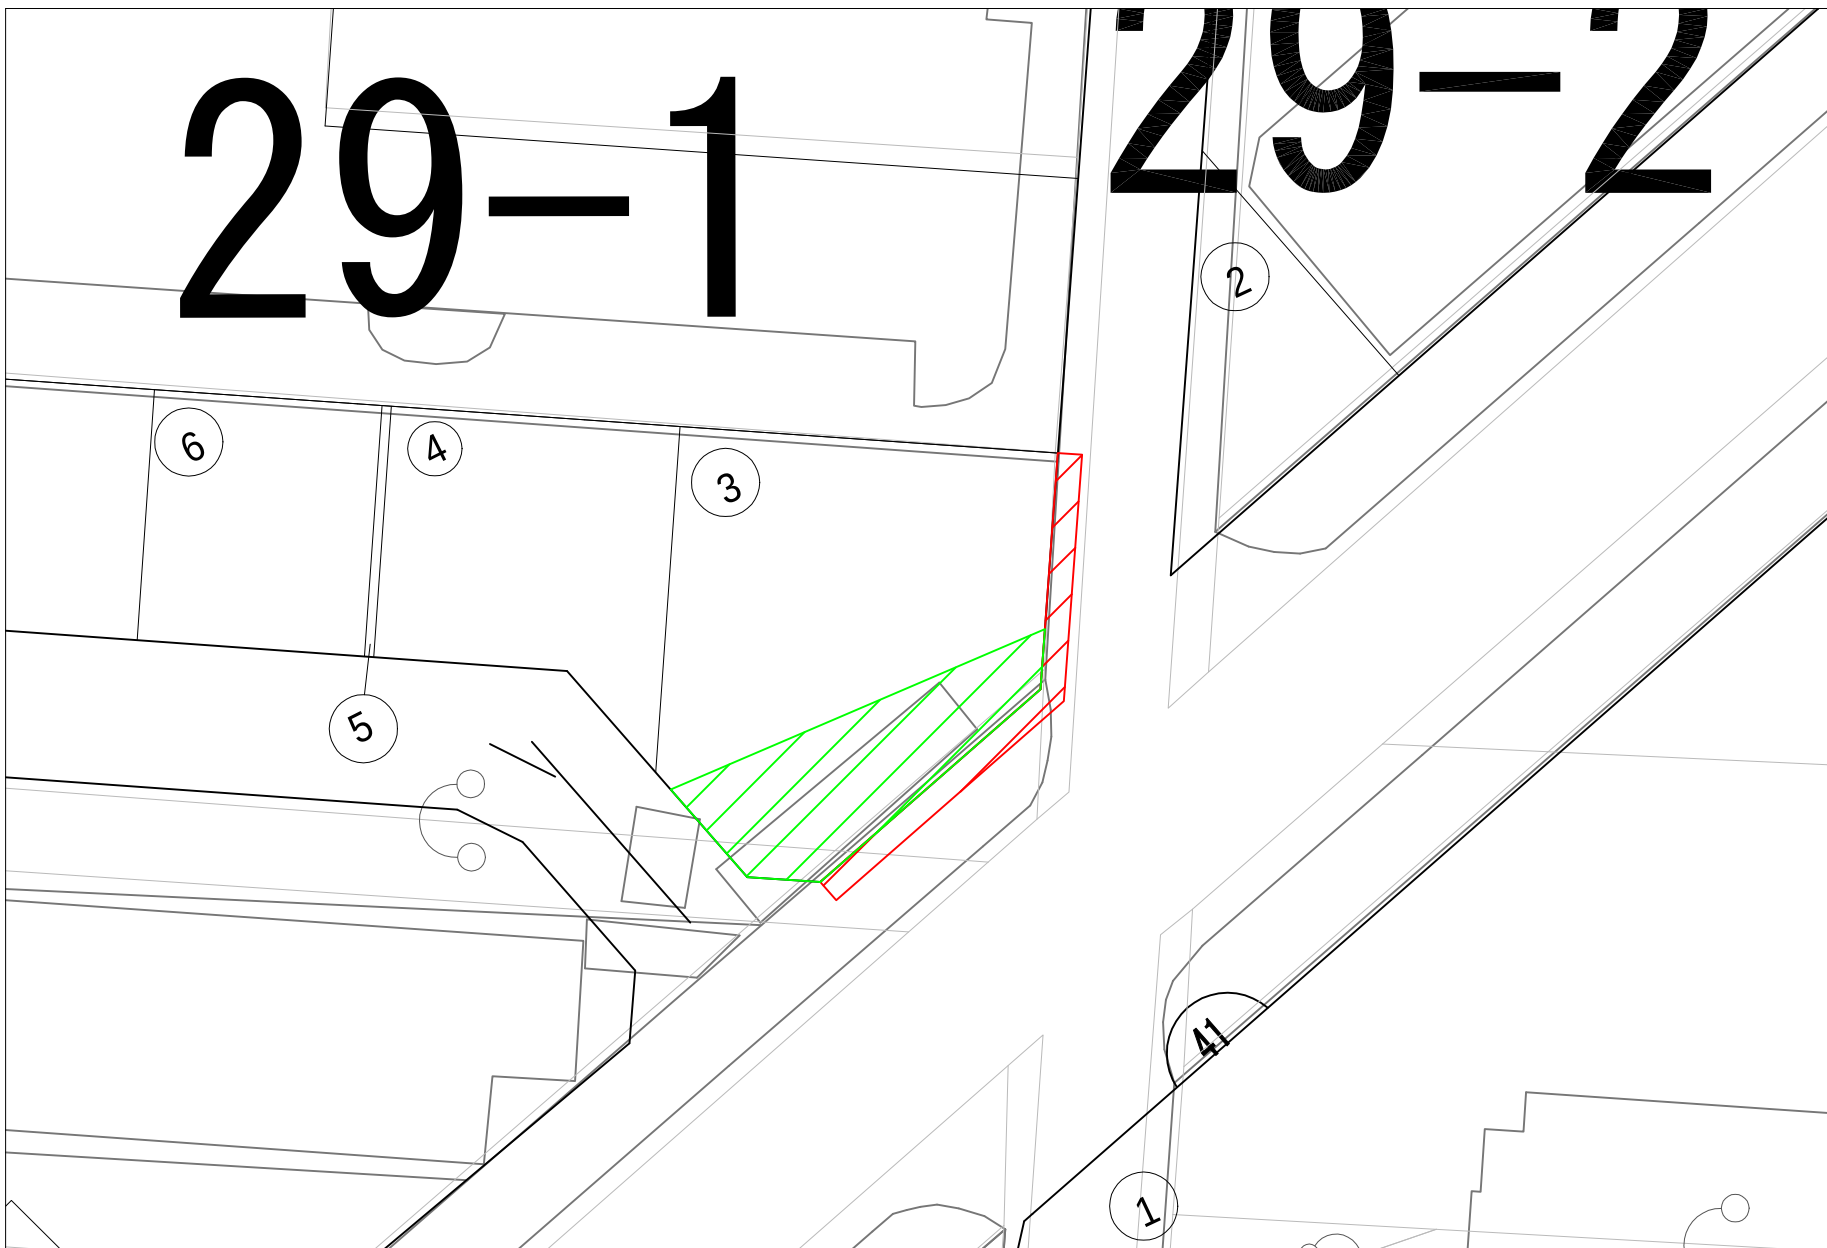


詳細図 3

道路設計(路線測量)L=38m
道路設計(現地測量)L=100.3m2



詳細図 4

造成設計(現地測量)A=70m²

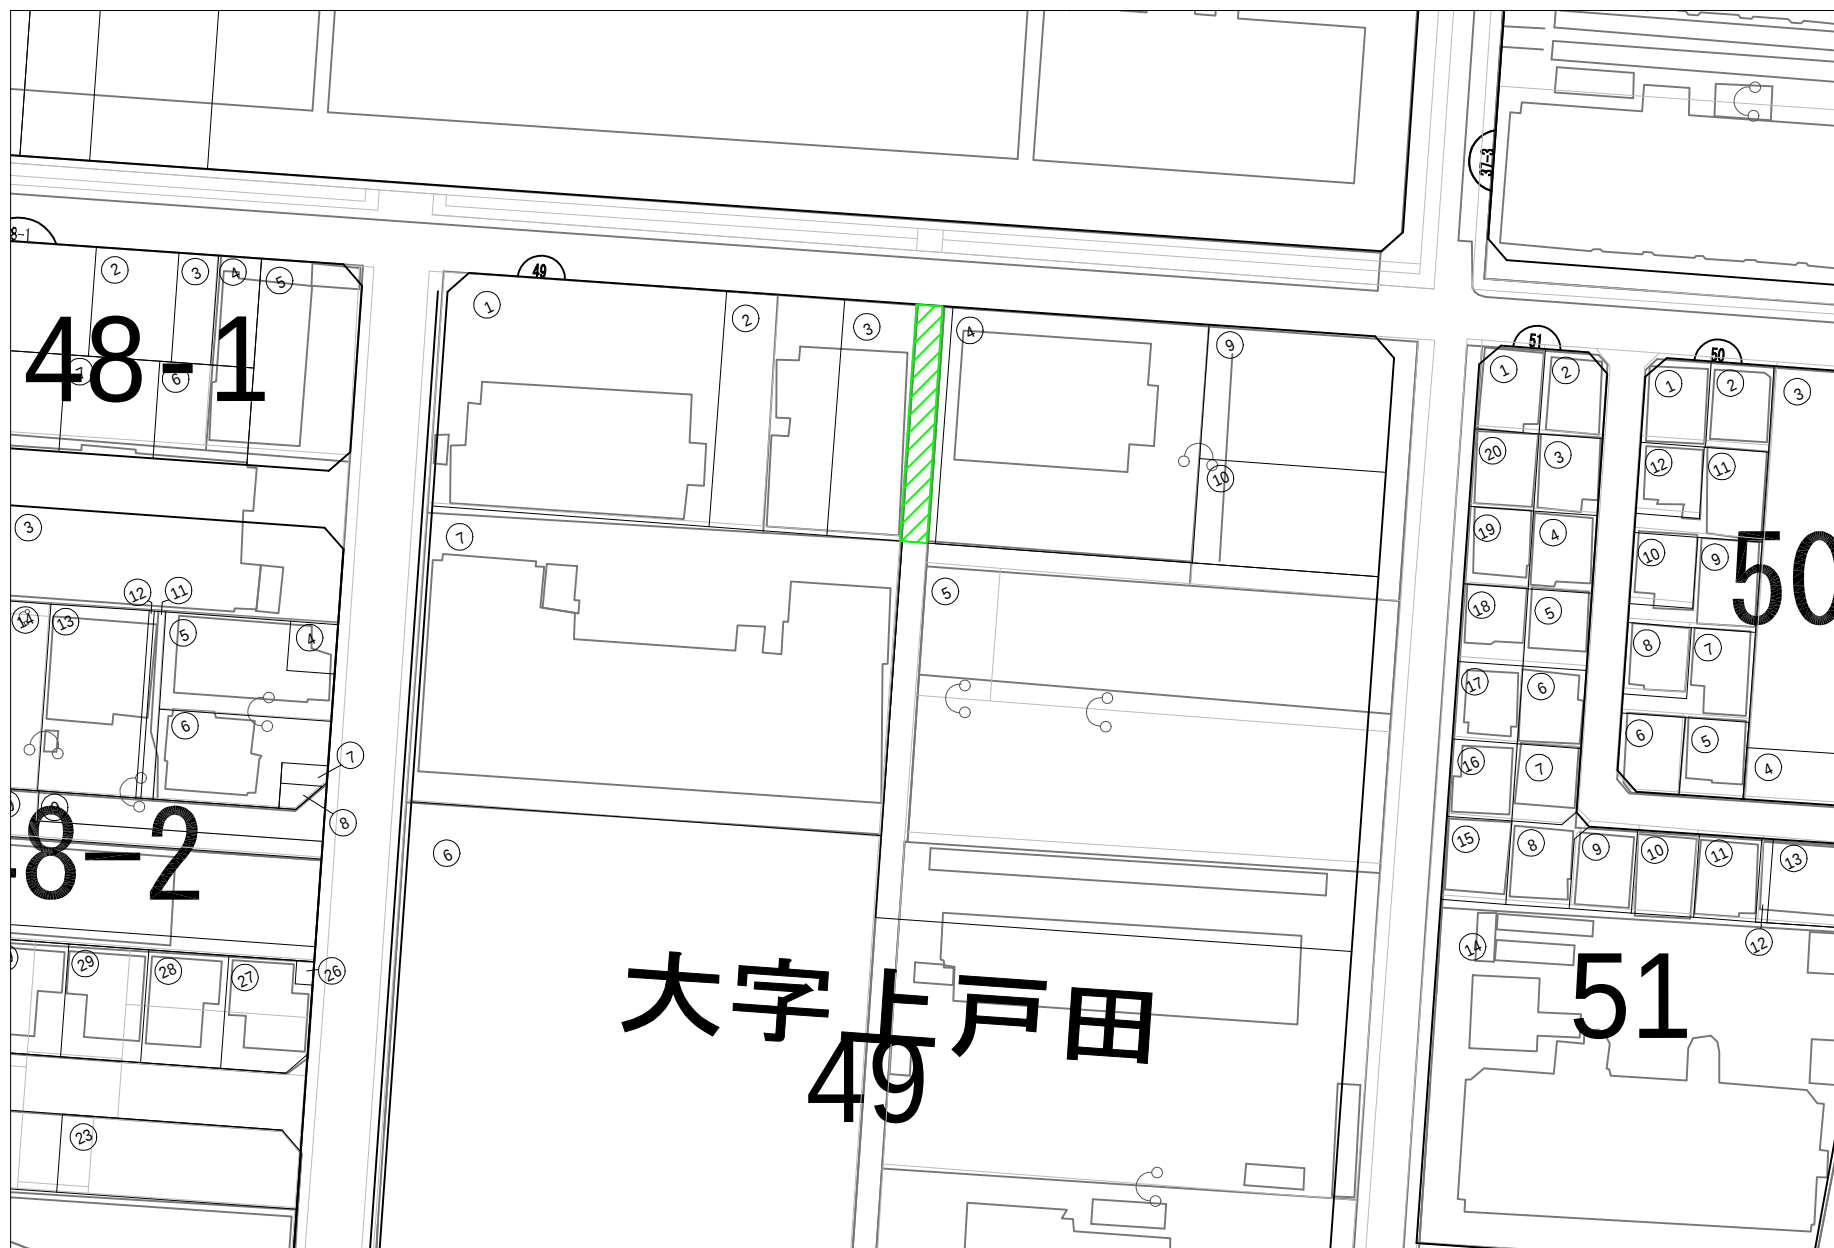

詳細図 5



詳細図 6

道路設計(路線測量)L=35.7m (LUのみ)

造成設計(現地測量)A=38.3m²

