


案 内 図

越谷都市計画事業西大袋土地区画整理事業地内

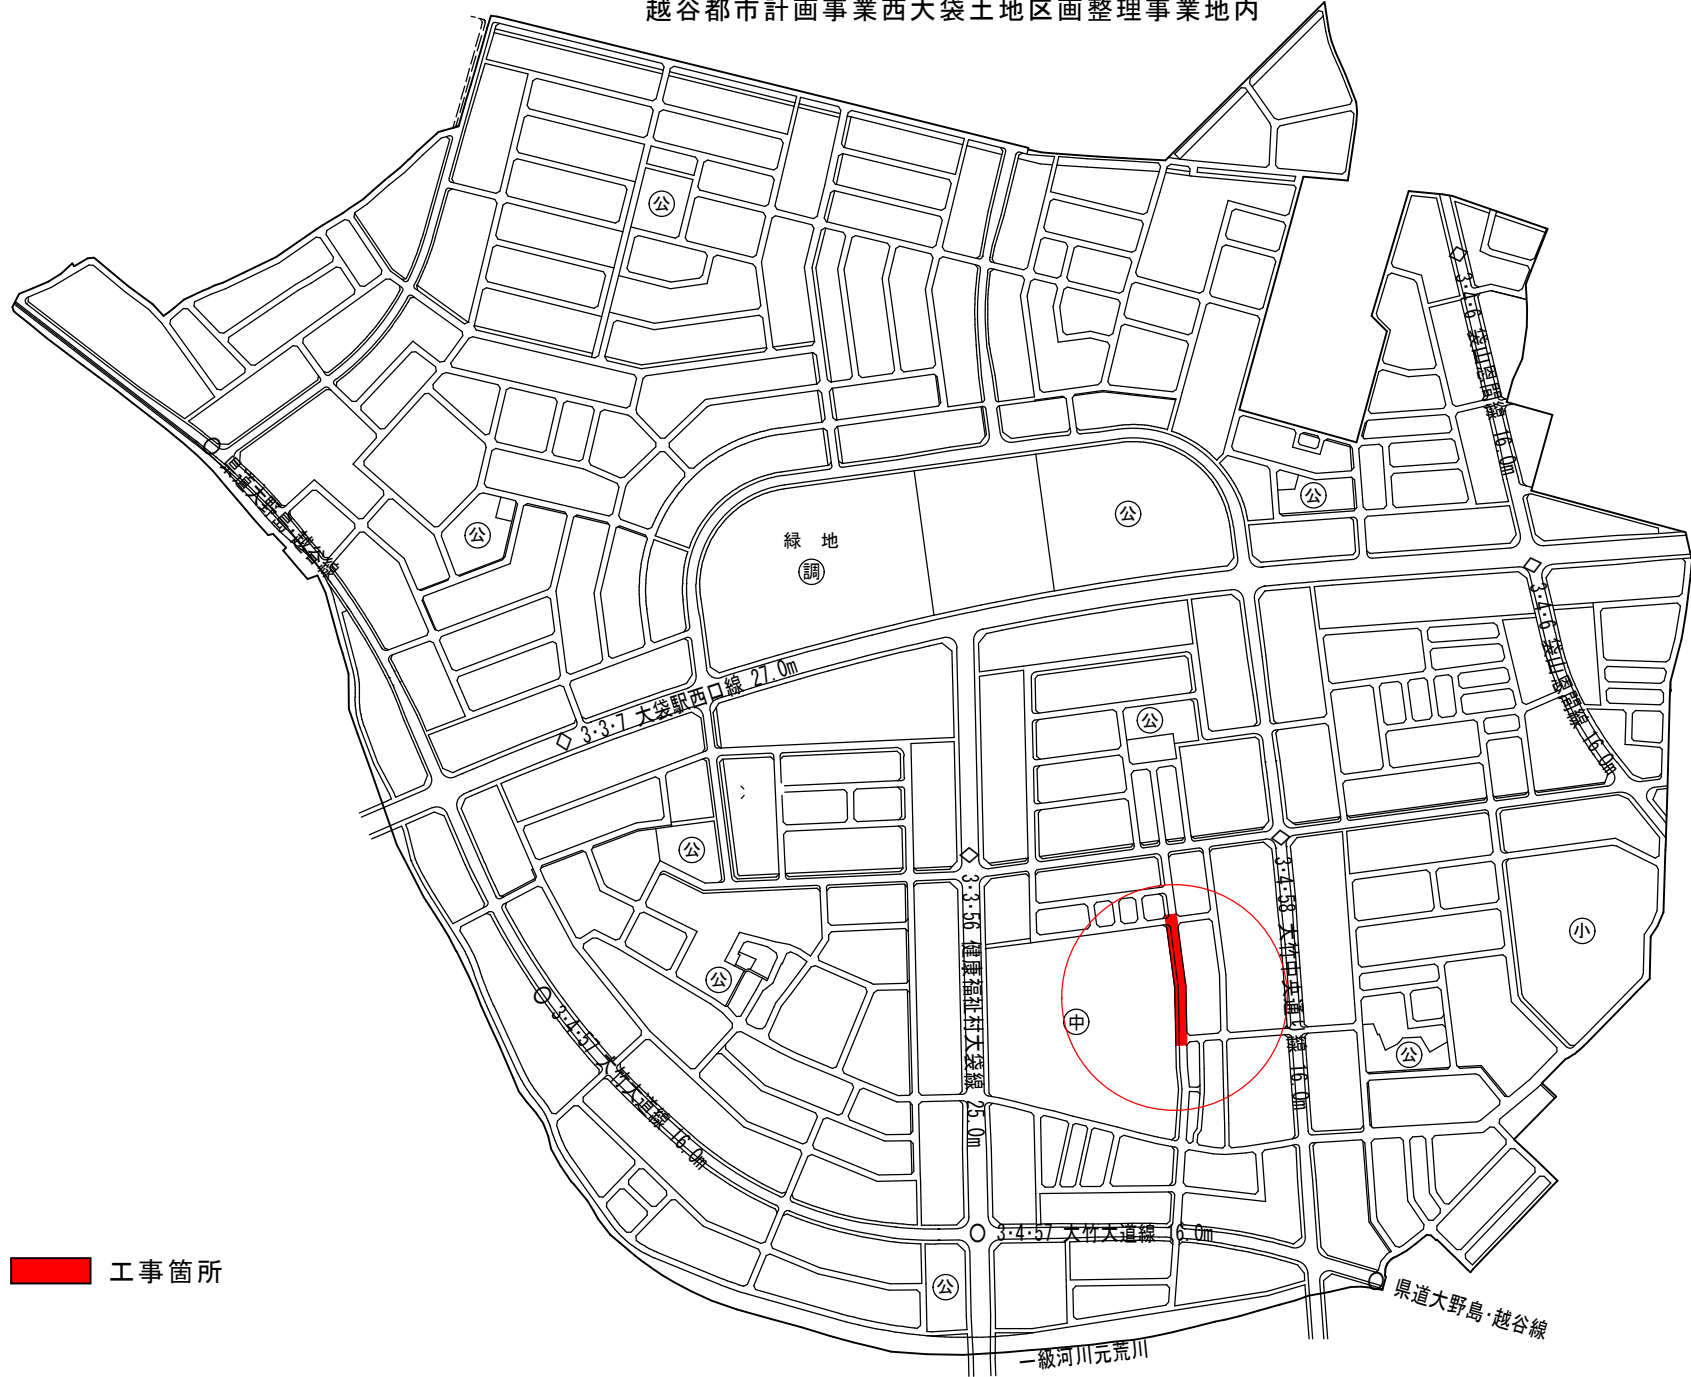

工事箇所