市道64-1号線舗装修繕工事【R7】

数 量 計 算 書

数　量　調　書

工　　種	計　　算　　式	数　　量
工事延長	№0　～　№23+0.7　460.7 m	
	合計	460.7　m
路上再生工		
路上路盤再生工(t=20cm)	2748.3	2,750　m2
撤去工		
廃材処理(As廃材)	323.1	320　t
舗装版撤去(切削)	2750.9	2,750　m2
廃材運搬(切削)	137.5	138　m3
舗装工		
表層工(t=5cm)	2750.9	2,750　m2
区画線工		
区画線工 実線　白　15cm	969.7	970　m
区画線工 破線　白　15cm	180.0	180　m
区画線工 実線　白　45cm	64.7	65　m
区画線工 破線　白　30cm	4.4	4　m
区画線工 文字記号　黄　15cm	42.8	43　m
区画線工 文字記号　白　15cm	75.2	75　m

路上路盤再生工集計表

工　　種	算　出　根　拠	数　量
	控除面積	
路上路盤再生（t=20cm)	2750.90 － 2.55	2748.3 m2
	面積(m2) 厚さ(m) 設計密度(kg/m3) セメント量(%) 割増率(%)	
セメント混合量（100m2あたり）	100 × 0.20 × 2100 × 2.5 × 102	1071.0 kg
	面積(m2) 厚さ(m) 設計密度(kg/m3) 乳剤量 (%) 割増率(%) 比重L/kg	
乳剤混合量(100m2あたり)	100 × 0.20 × 2100 × 5.0 × 103 × 1.0	2163.0 L

路 上 路 盤 再 生 工

測 点 番 号	距 離	現況舗装 舗装幅	平均幅	平 方 米						
No.0										
		5.90								
No.1	20.000		5.90	118.00						
		5.90								
No.2	20.000		5.90	118.00						
		5.90								
No.3	20.000		5.90	118.00						
		5.91								
No.4	20.000		5.90	118.00						
		5.90								
No.5	20.000		5.90	118.00						
		5.91								
No.6	20.000		5.91	118.20						
		5.91								
No.7	20.000		5.90	118.00						
		5.90								
No.8	20.000		5.90	118.00						
		5.91								
No.9	20.000		5.91	118.20						
		5.92								
No.10	20.000		5.91	118.20						
		5.90								
No.11	20.000		5.89	117.80						
		5.89								
No.12	20.000		5.89	117.80						
		5.90								
No.13	20.000		5.90	118.00						
		5.90								
No.14	20.000		5.89	117.80						
		5.89								
No.15	20.000		5.88	117.60						
		5.88								
No.16	20.000		5.88	117.60						
		5.88								
No.17	20.000		5.90	118.00						
		5.92								
No.18	20.000		5.86	117.20						
		5.81								
No.19	20.000		5.84	116.80						
		5.87								
No.20	20.000		5.88	117.60						
		5.89								
No.20	18.000		5.86	105.48						
+18.0		5.84								
No.21	2.000		5.87	11.74						
		5.90								
No.21	10.000		5.93	59.30						
+10.0		5.96								
No.21	7.000		6.30	44.10						
+17.0		6.64								
No.22	3.000		7.02	21.06						
		7.40								
No.22	7.000		7.40	51.80						
+7.0		7.41								
No.22	12.300		7.32	90.03						
+19.3		7.24								
No.23	0.700		7.22	5.05						
		7.20								
No.23	0.700		7.92	5.54						
+0.7		8.65								
	460.700			2,750.90						

撤 去 工 集 計 表

工　　種	計　　算　　式	数　　量
ｱｽﾌｧﾙﾄ層	2750.90	2,750.9　m2
舗装版撤去(切削)	2750.9　　合計	2,750.9　m2
廃材運搬(切削)	2750.9　×　0.05　　合計	137.5　m3
廃材処理(As廃材)	137.5　×　2.35　　合計	323.1　t

舗 装 撤 去 調 書

測 点 番 号	距 離	現況舗装 舗装幅	平均幅	平 方 米						
No.0										
		5.90								
No.1	20.000		5.90	118.00						
		5.90								
No.2	20.000		5.90	118.00						
		5.90								
No.3	20.000		5.90	118.00						
		5.91								
No.4	20.000		5.90	118.00						
		5.90								
No.5	20.000		5.90	118.00						
		5.91								
No.6	20.000		5.91	118.20						
		5.91								
No.7	20.000		5.90	118.00						
		5.90								
No.8	20.000		5.90	118.00						
		5.91								
No.9	20.000		5.91	118.20						
		5.92								
No.10	20.000		5.91	118.20						
		5.90								
No.11	20.000		5.89	117.80						
		5.89								
No.12	20.000		5.89	117.80						
		5.90								
No.13	20.000		5.90	118.00						
		5.90								
No.14	20.000		5.89	117.80						
		5.89								
No.15	20.000		5.88	117.60						
		5.88								
No.16	20.000		5.88	117.60						
		5.88								
No.17	20.000		5.90	118.00						
		5.92								
No.18	20.000		5.86	117.20						
		5.81								
No.19	20.000		5.84	116.80						
		5.87								
No.20	20.000		5.88	117.60						
		5.89								
No.20	18.000		5.86	105.48						
+18.0		5.84								
No.21	2.000		5.87	11.74						
		5.90								
No.21	10.000		5.93	59.30						
+10.0		5.96								
No.21	7.000		6.30	44.10						
+17.0		6.64								
No.22	3.000		7.02	21.06						
		7.40								
No.22	7.000		7.40	51.80						
+7.0		7.41								
No.22	12.300		7.32	90.03						
+19.3		7.24								
No.23	0.700		7.22	5.05						
		7.20								
No.23	0.700		7.92	5.54						
+0.7		8.65								
	460.700			2,750.90						

控 除 集 計 表

工　　　種	算　　出　　根　　拠		数　量
横断暗渠控除			
(路盤)	5.55 × 0.46	計	2.55 m2

舗 装 工 集 計 表

工　　種	計　　算　　式	数　　量
本線舗装	2750.90	
表層 As13 t=5cm	2750.90	2,750.9　m2

舗 装 調 書

測 点 番 号	距 離	表層 舗装幅	平均幅	平 方 米	舗装幅	平均幅	平 方 米			
No.0										
		5.90								
No.1	20.000		5.90	118.00						
		5.90								
No.2	20.000		5.90	118.00						
		5.90								
No.3	20.000		5.90	118.00						
		5.91								
No.4	20.000		5.90	118.00						
		5.90								
No.5	20.000		5.90	118.00						
		5.91								
No.6	20.000		5.91	118.20						
		5.91								
No.7	20.000		5.90	118.00						
		5.90								
No.8	20.000		5.90	118.00						
		5.91								
No.9	20.000		5.91	118.20						
		5.92								
No.10	20.000		5.91	118.20						
		5.90								
No.11	20.000		5.89	117.80						
		5.89								
No.12	20.000		5.89	117.80						
		5.90								
No.13	20.000		5.90	118.00						
		5.90								
No.14	20.000		5.89	117.80						
		5.89								
No.15	20.000		5.88	117.60						
		5.88								
No.16	20.000		5.88	117.60						
		5.88								
No.17	20.000		5.90	118.00						
		5.92								
No.18	20.000		5.86	117.20						
		5.81								
No.19	20.000		5.84	116.80						
		5.87								
No.20	20.000		5.88	117.60						
		5.89								
No.20	18.000		5.86	105.48						
+18.0		5.84								
No.21	2.000		5.87	11.74						
		5.90								
No.21	10.000		5.93	59.30						
+10.0		5.96								
No.21	7.000		6.30	44.10						
+17.0		6.64								
No.22	3.000		7.02	21.06						
		7.40								
No.22	7.000		7.40	51.80						
+7.0		7.41								
No.22	12.300		7.32	90.03						
+19.3		7.24								
No.23	0.700		7.22	5.05						
		7.20								
No.23	0.700		7.92	5.54						
+0.7		8.65								
	460.700			2,750.90						

区画線数量調書

工　　種	計　　算　　式	数　　量
区画線工	85.0 ＋ 188.0 ＋ 110.5 ＋ 60.0	
実線　白　15cm(外側線)	＋ 246.9 ＋ 189.3	879.7　m
区画線工		
実線　白　15cm(中央線)	30.0 ＋ 30.0 ＋ 30.0	90.0　m
	計	969.7　m
区画線工		
破線　白　15cm	36.0 × 5.0	180.0　m
区画線工		
停止線　白　45cm	2.6 ＋ 2.6 ＋ 3.5	8.7　m
区画線工		
ドット線　白　30cm	4.4	4.4　m
区画線工	No.10付近　No.23付近	
横断歩道　白　45cm	28.0 ＋ 28.0	56.0　m
区画線工	B型　B型　A型	
記号文字・黄色	14.2 ＋ 14.2 ＋ 14.4	42.8　m
区画線工(とび出し注意)		
記号文字・白15cm	37.6 × 2.0	75.2　m

平 面 図

縮尺1／1200
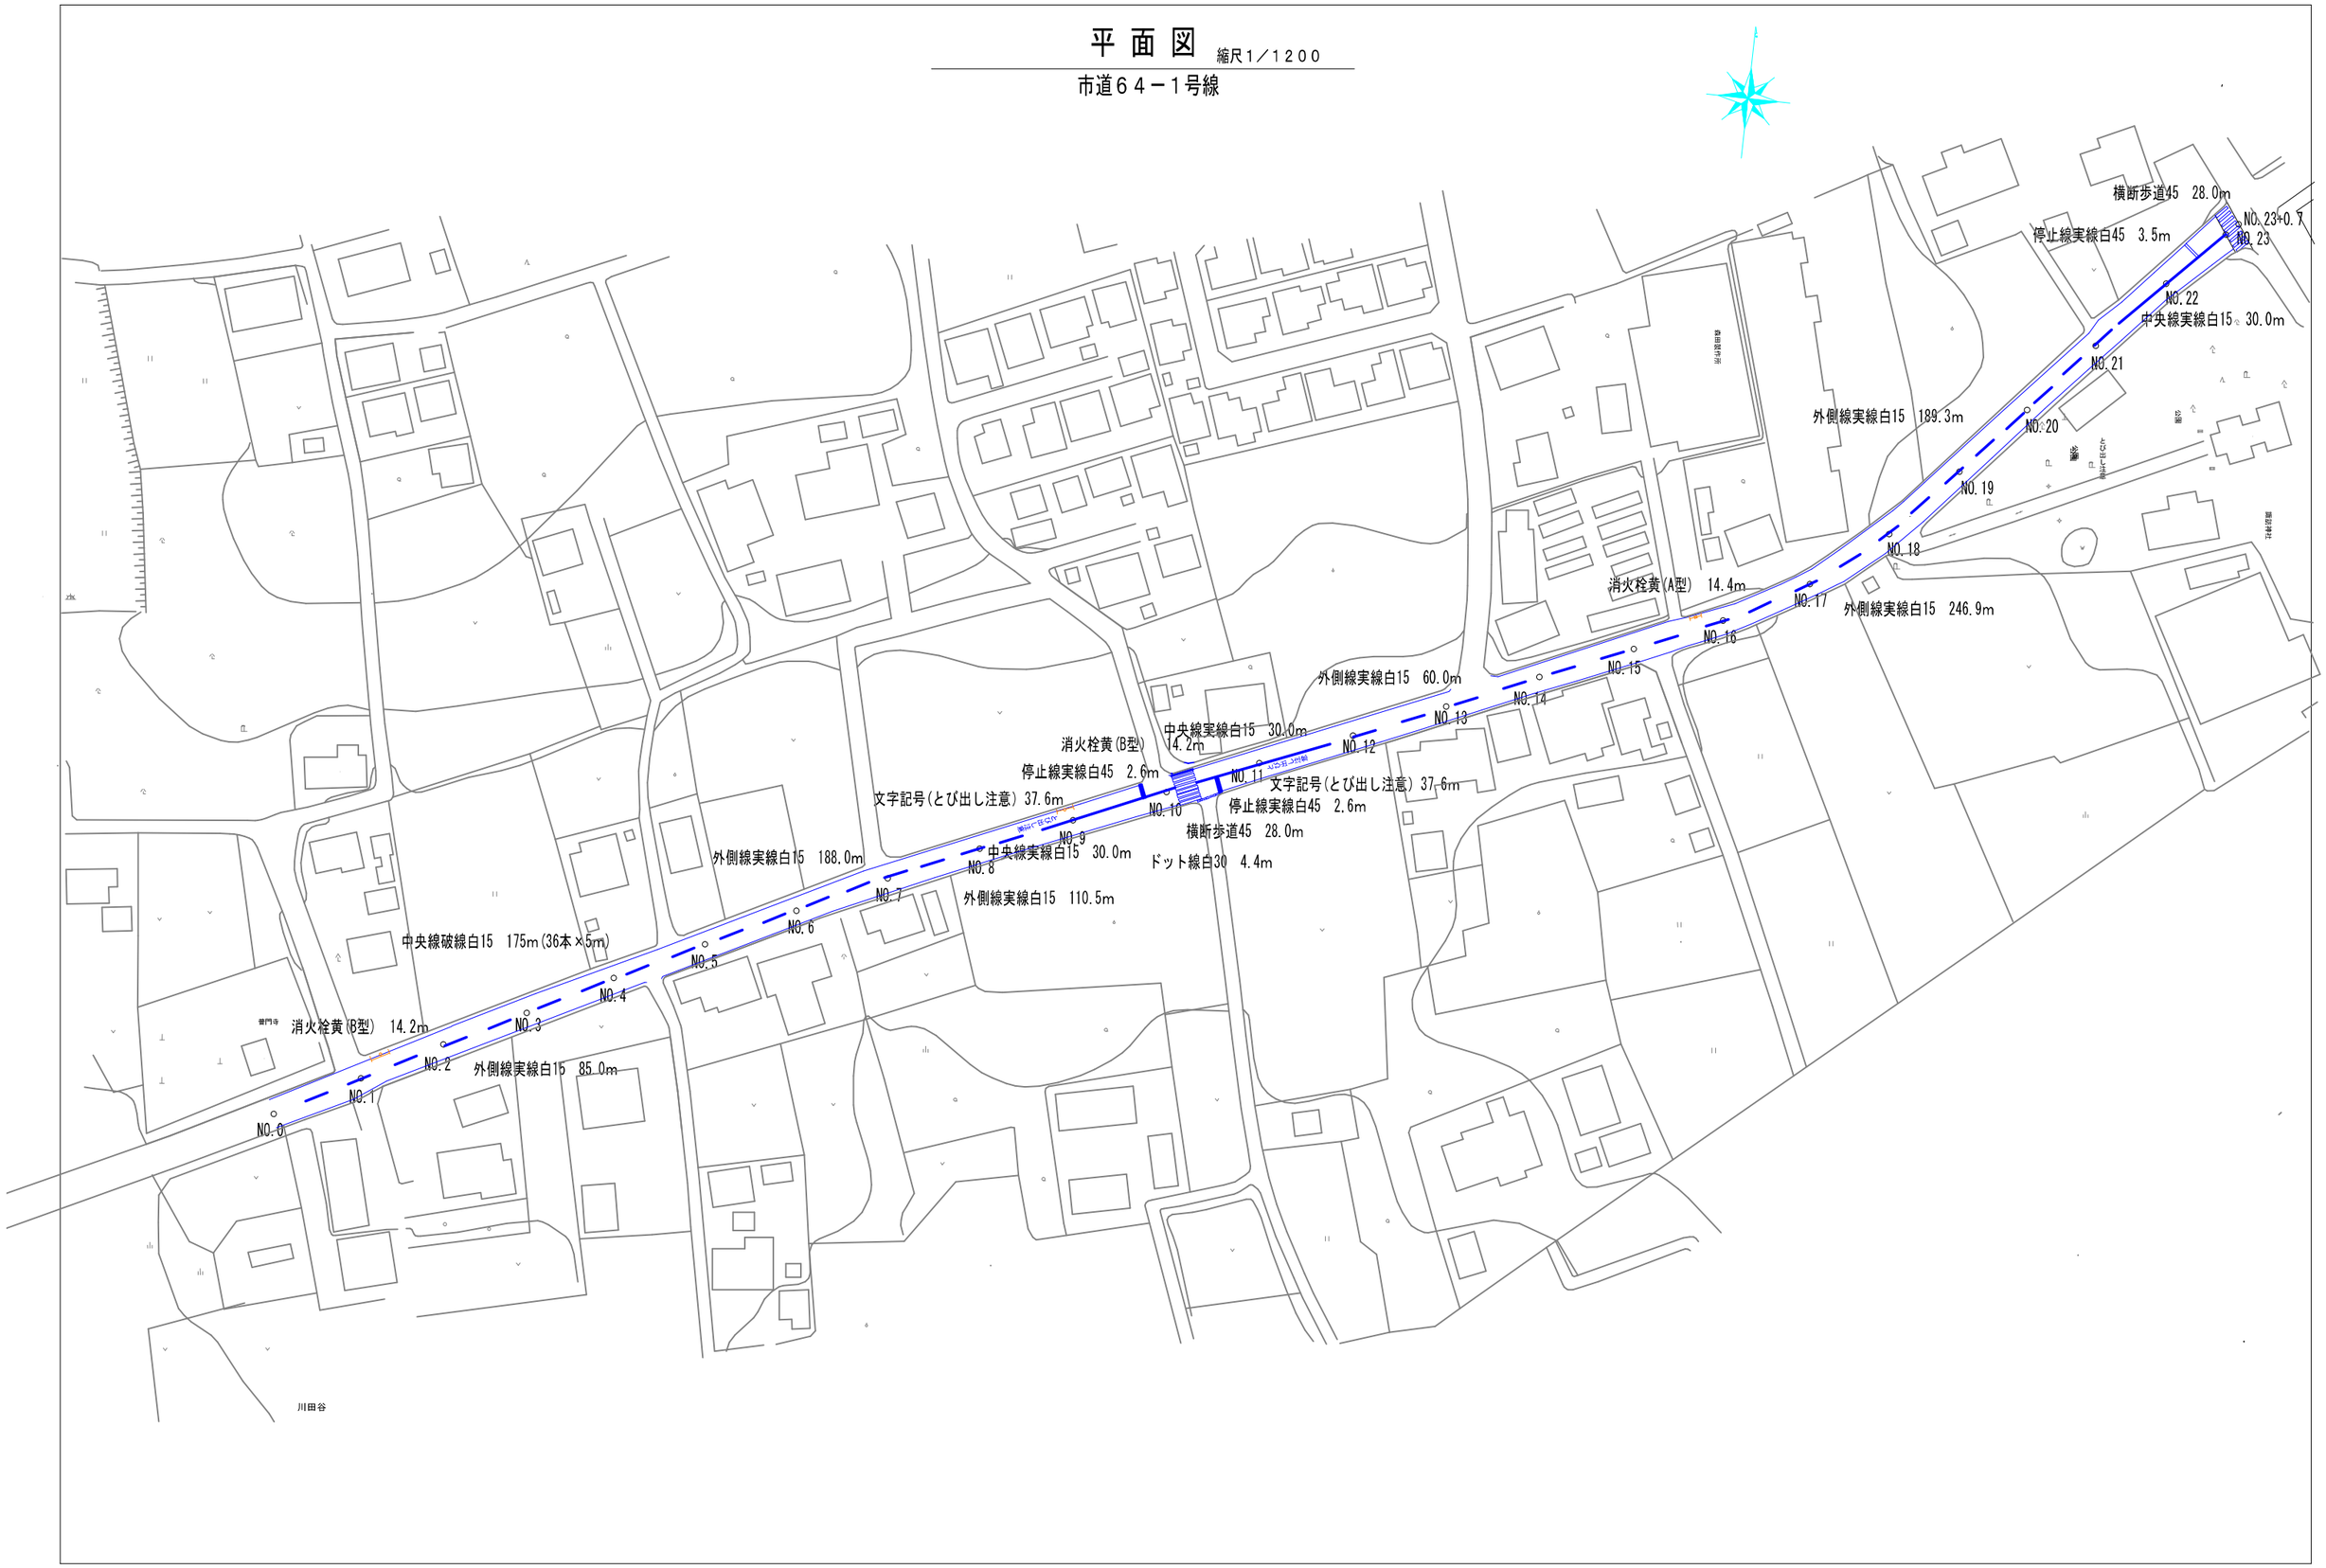
市道６４－１号線