
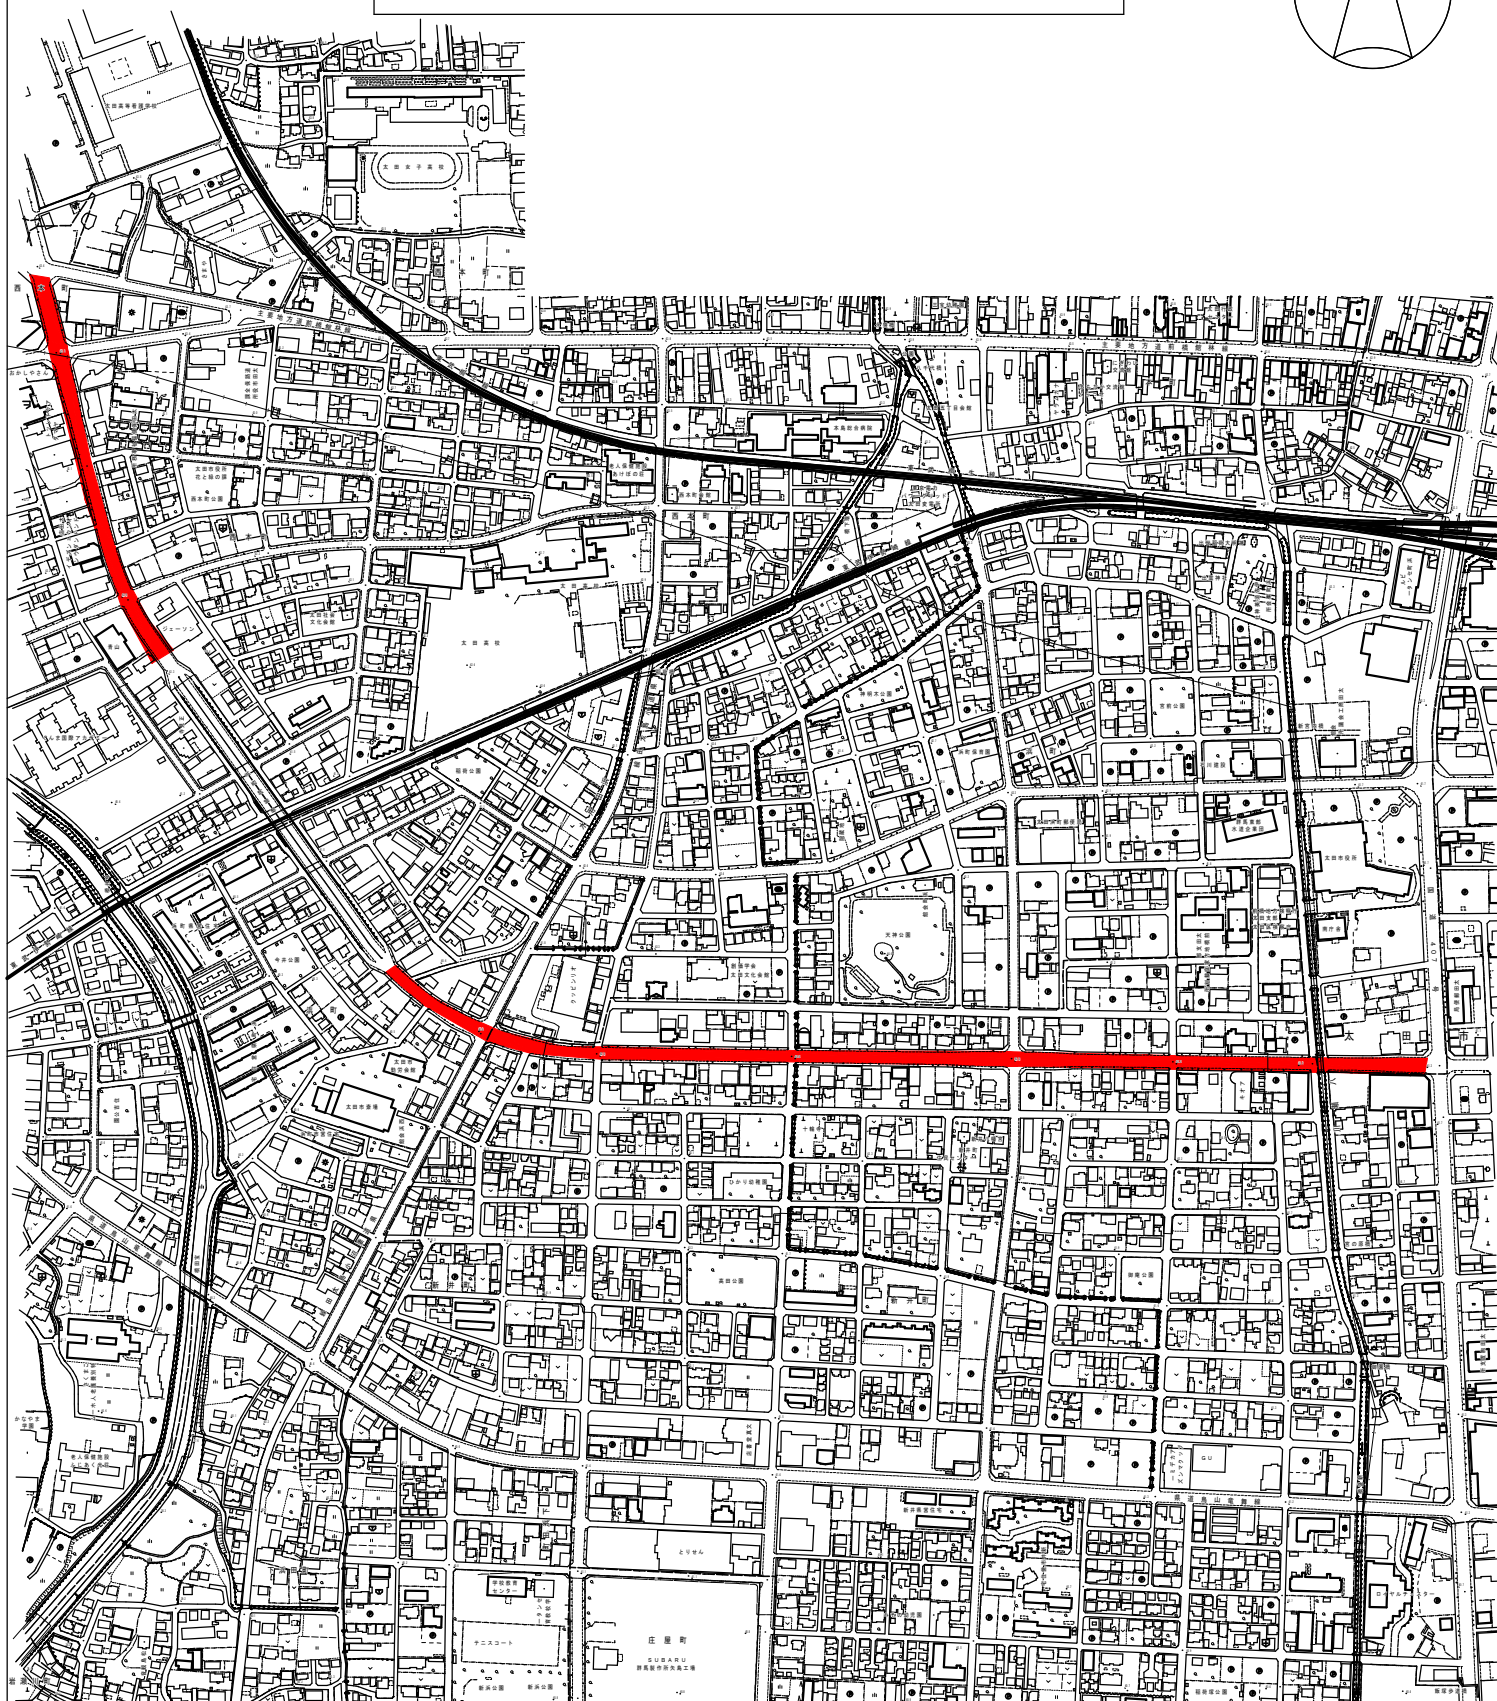


位置図

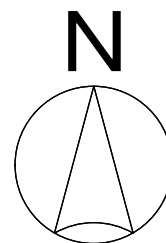

図種	位置図		
区分	実施	図面番号	1/1
施工年度	令和8年度		
施工箇所	太田市	新井町ほか	地内
工事名	1級20号線樹木剪定業務委託		
太田市 花と緑の課			