



令和 8 年度
桐生球場入口外構工事

No.	図 面 名 称	縮 尺
1	表紙・図面リスト	Free
2	案内図・配置図	Free、1/500
3	外構図	1/300
4	詳細図①	1/10
5	詳細図②	1/50
6	設備改修図	1/200

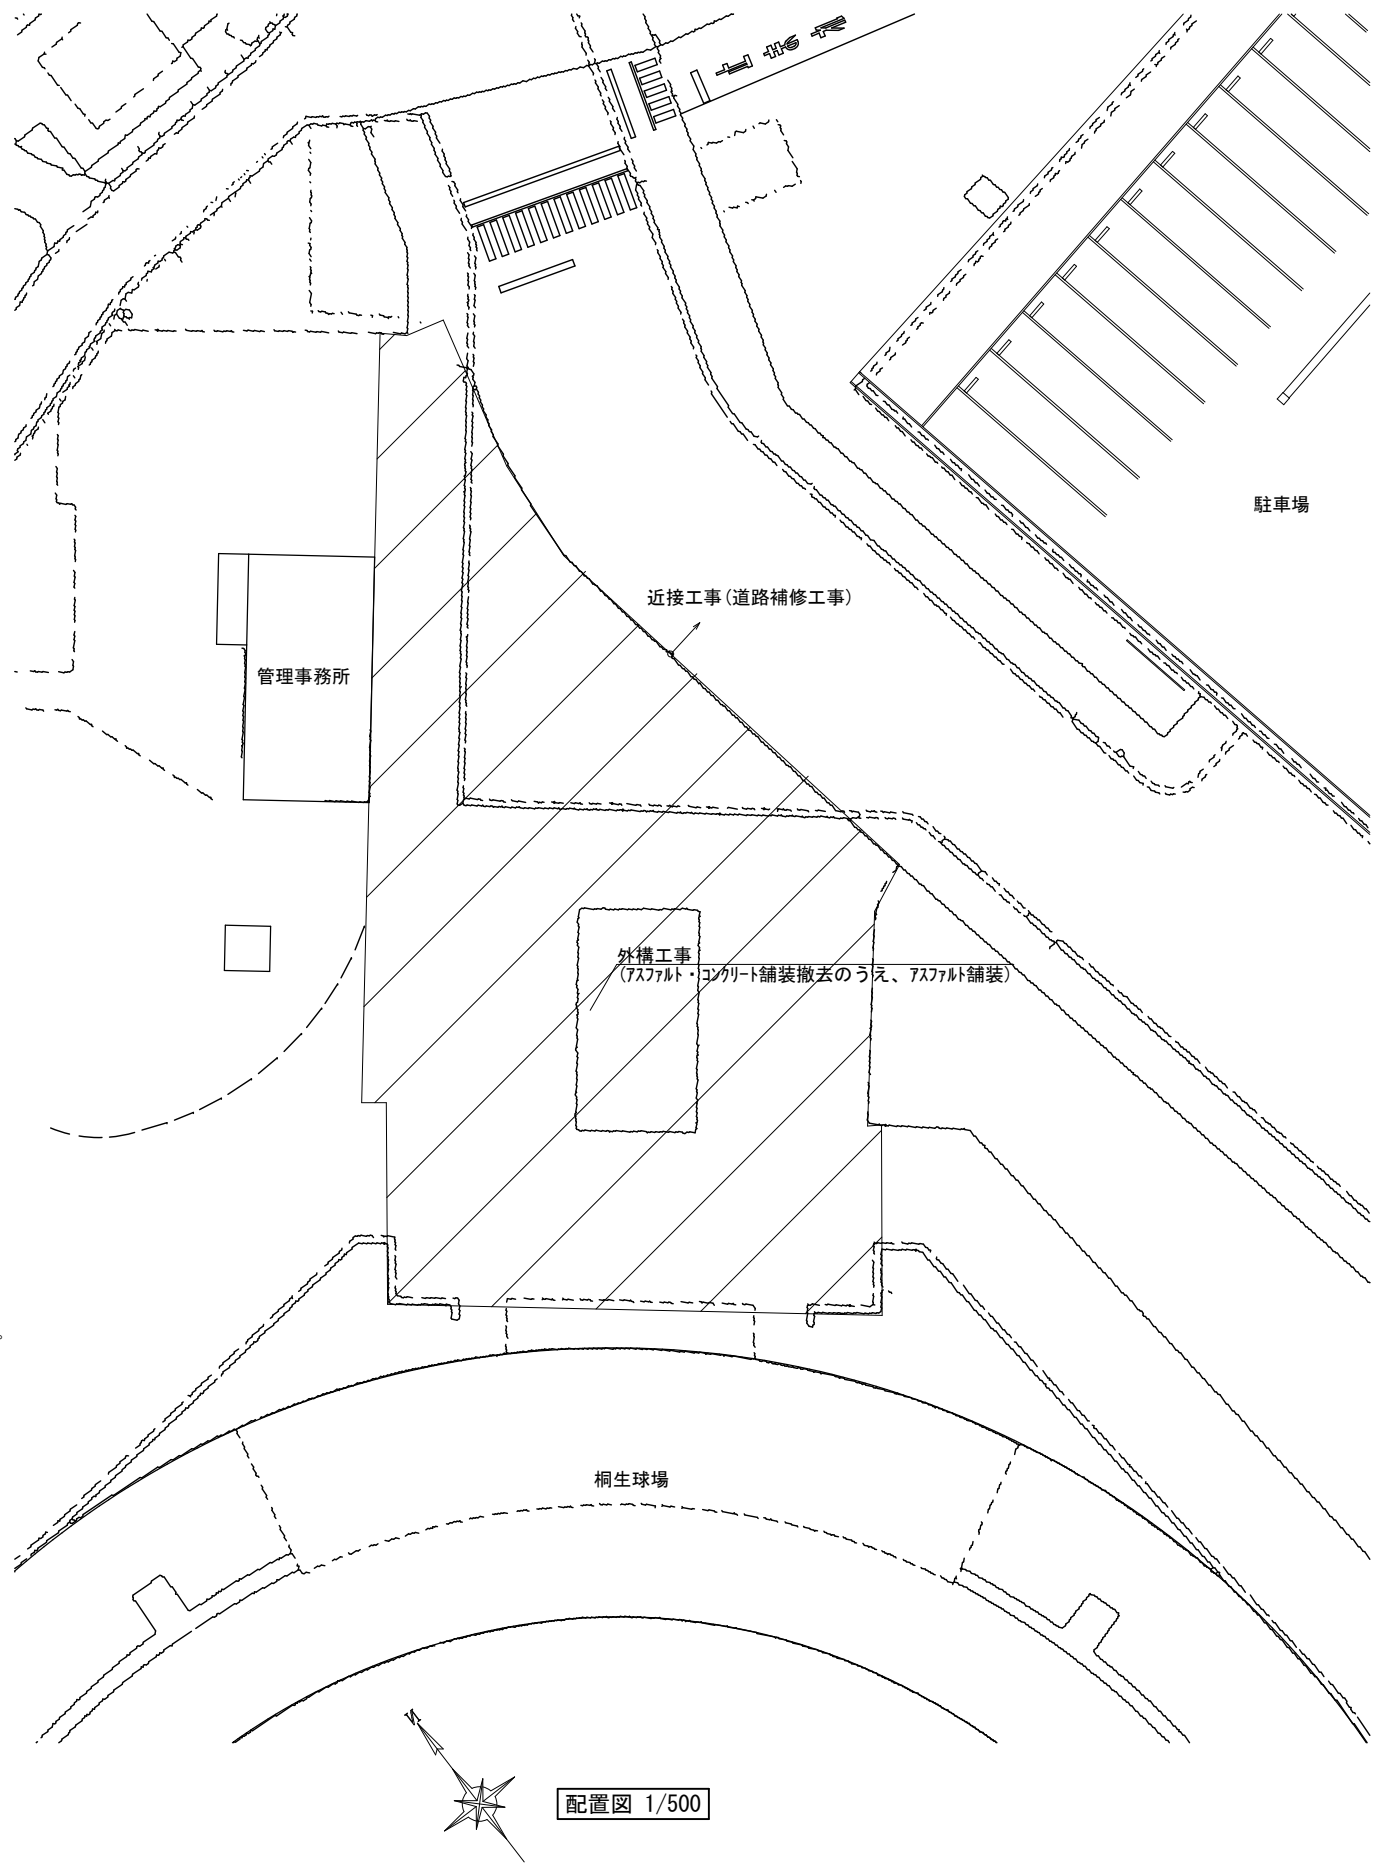


※本工事と近接工事(道路補修工事)との境界については、両監督員及び受注者と協議・調整の上、境界位置・バール等を確定させること。
 ※球場利用者や公園利用者に配慮し、必要に応じて休工等の調整を行うこと。
 ※工事範囲は、A型バール等により区画すること。

[illegible]

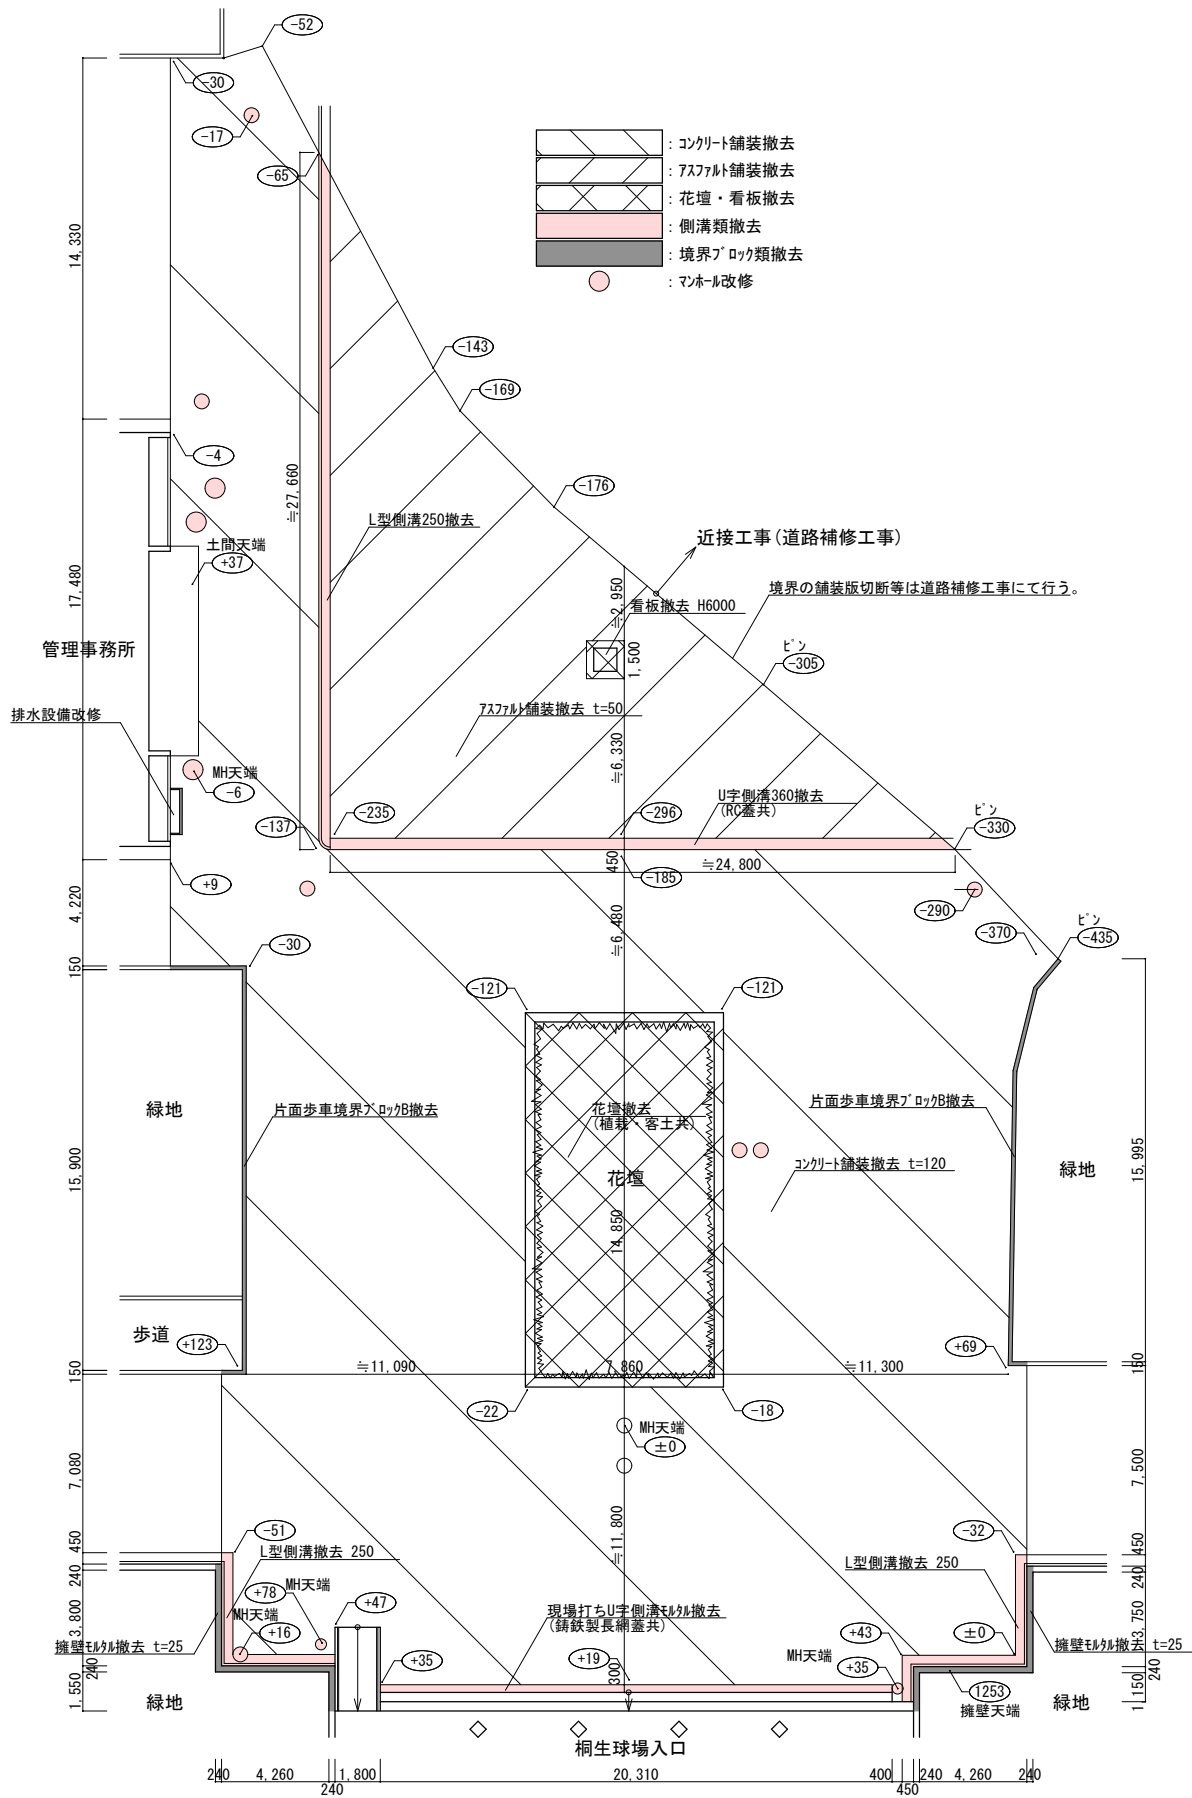

外構図(改修前) 1/300

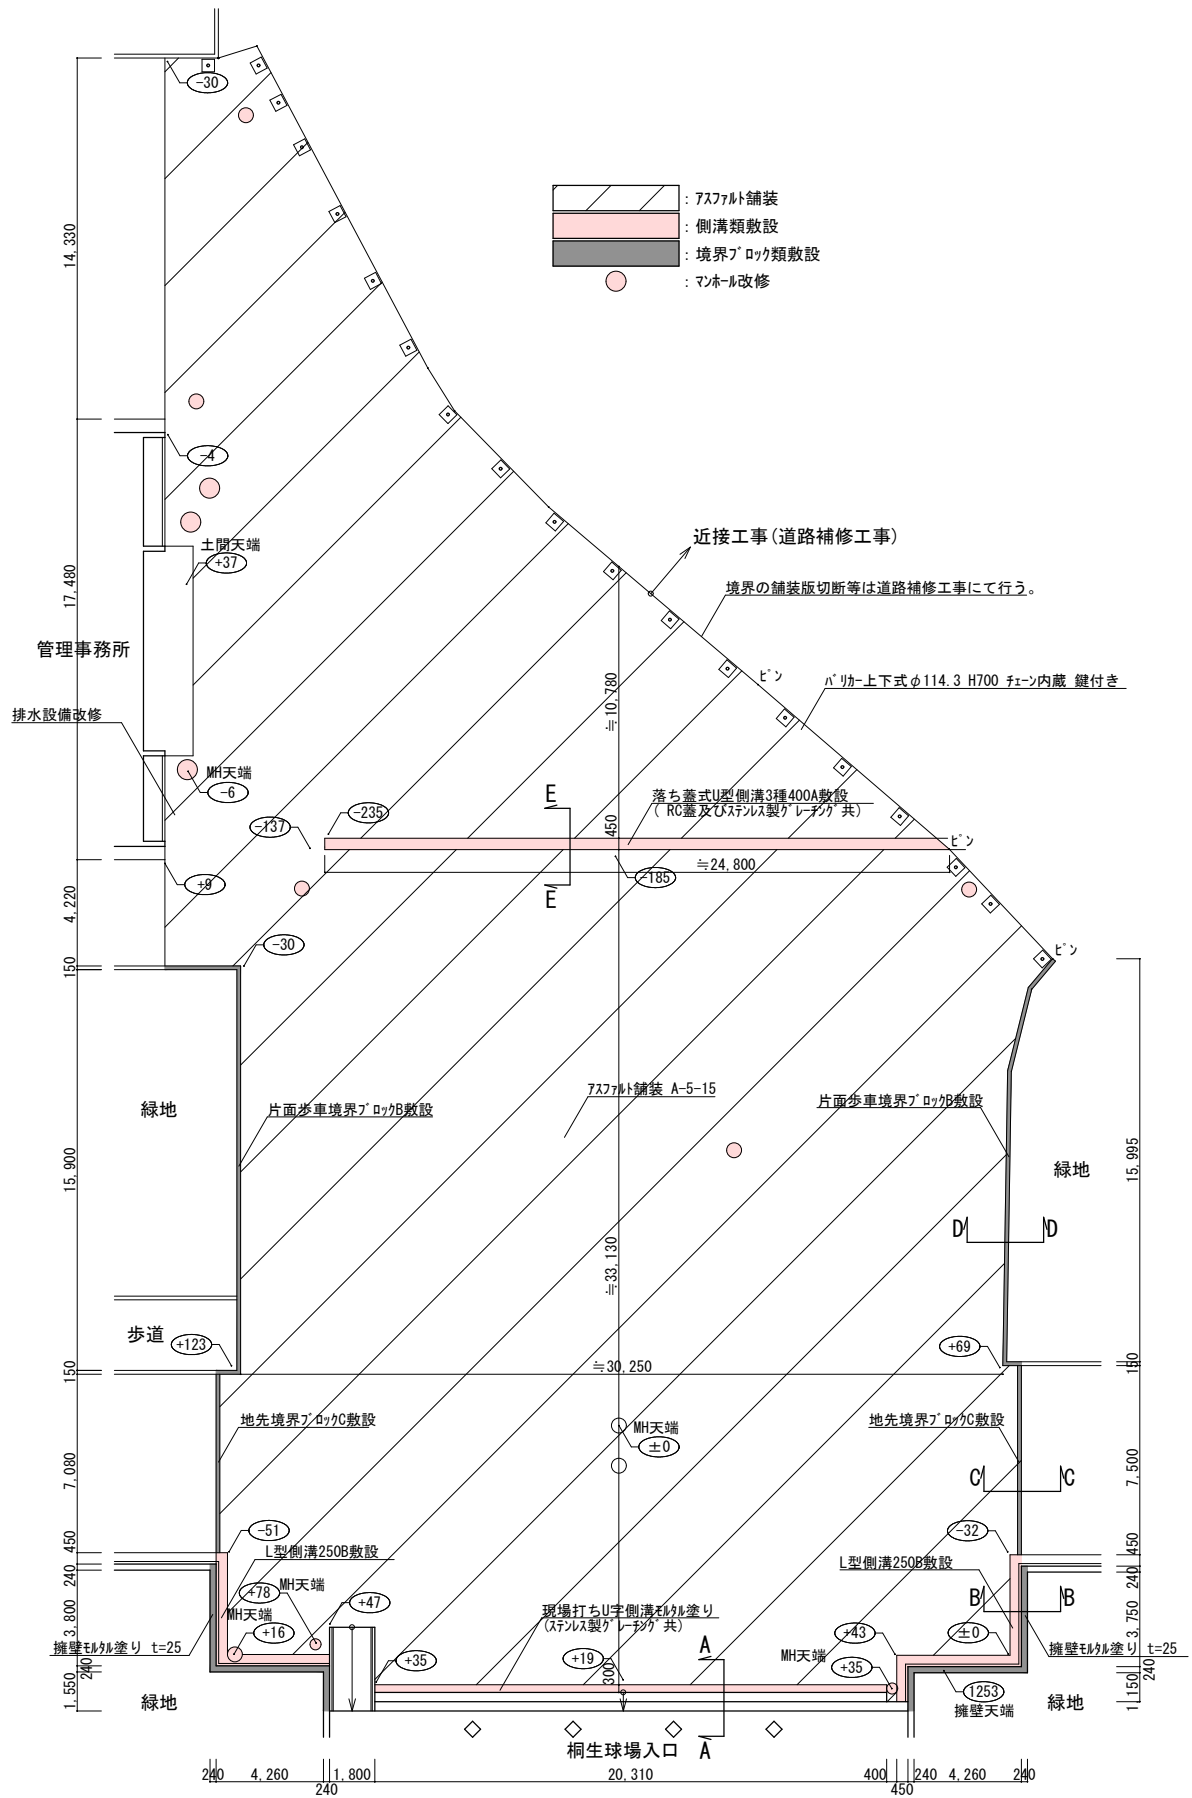

外構図(改修後) 1/300

