


案内図

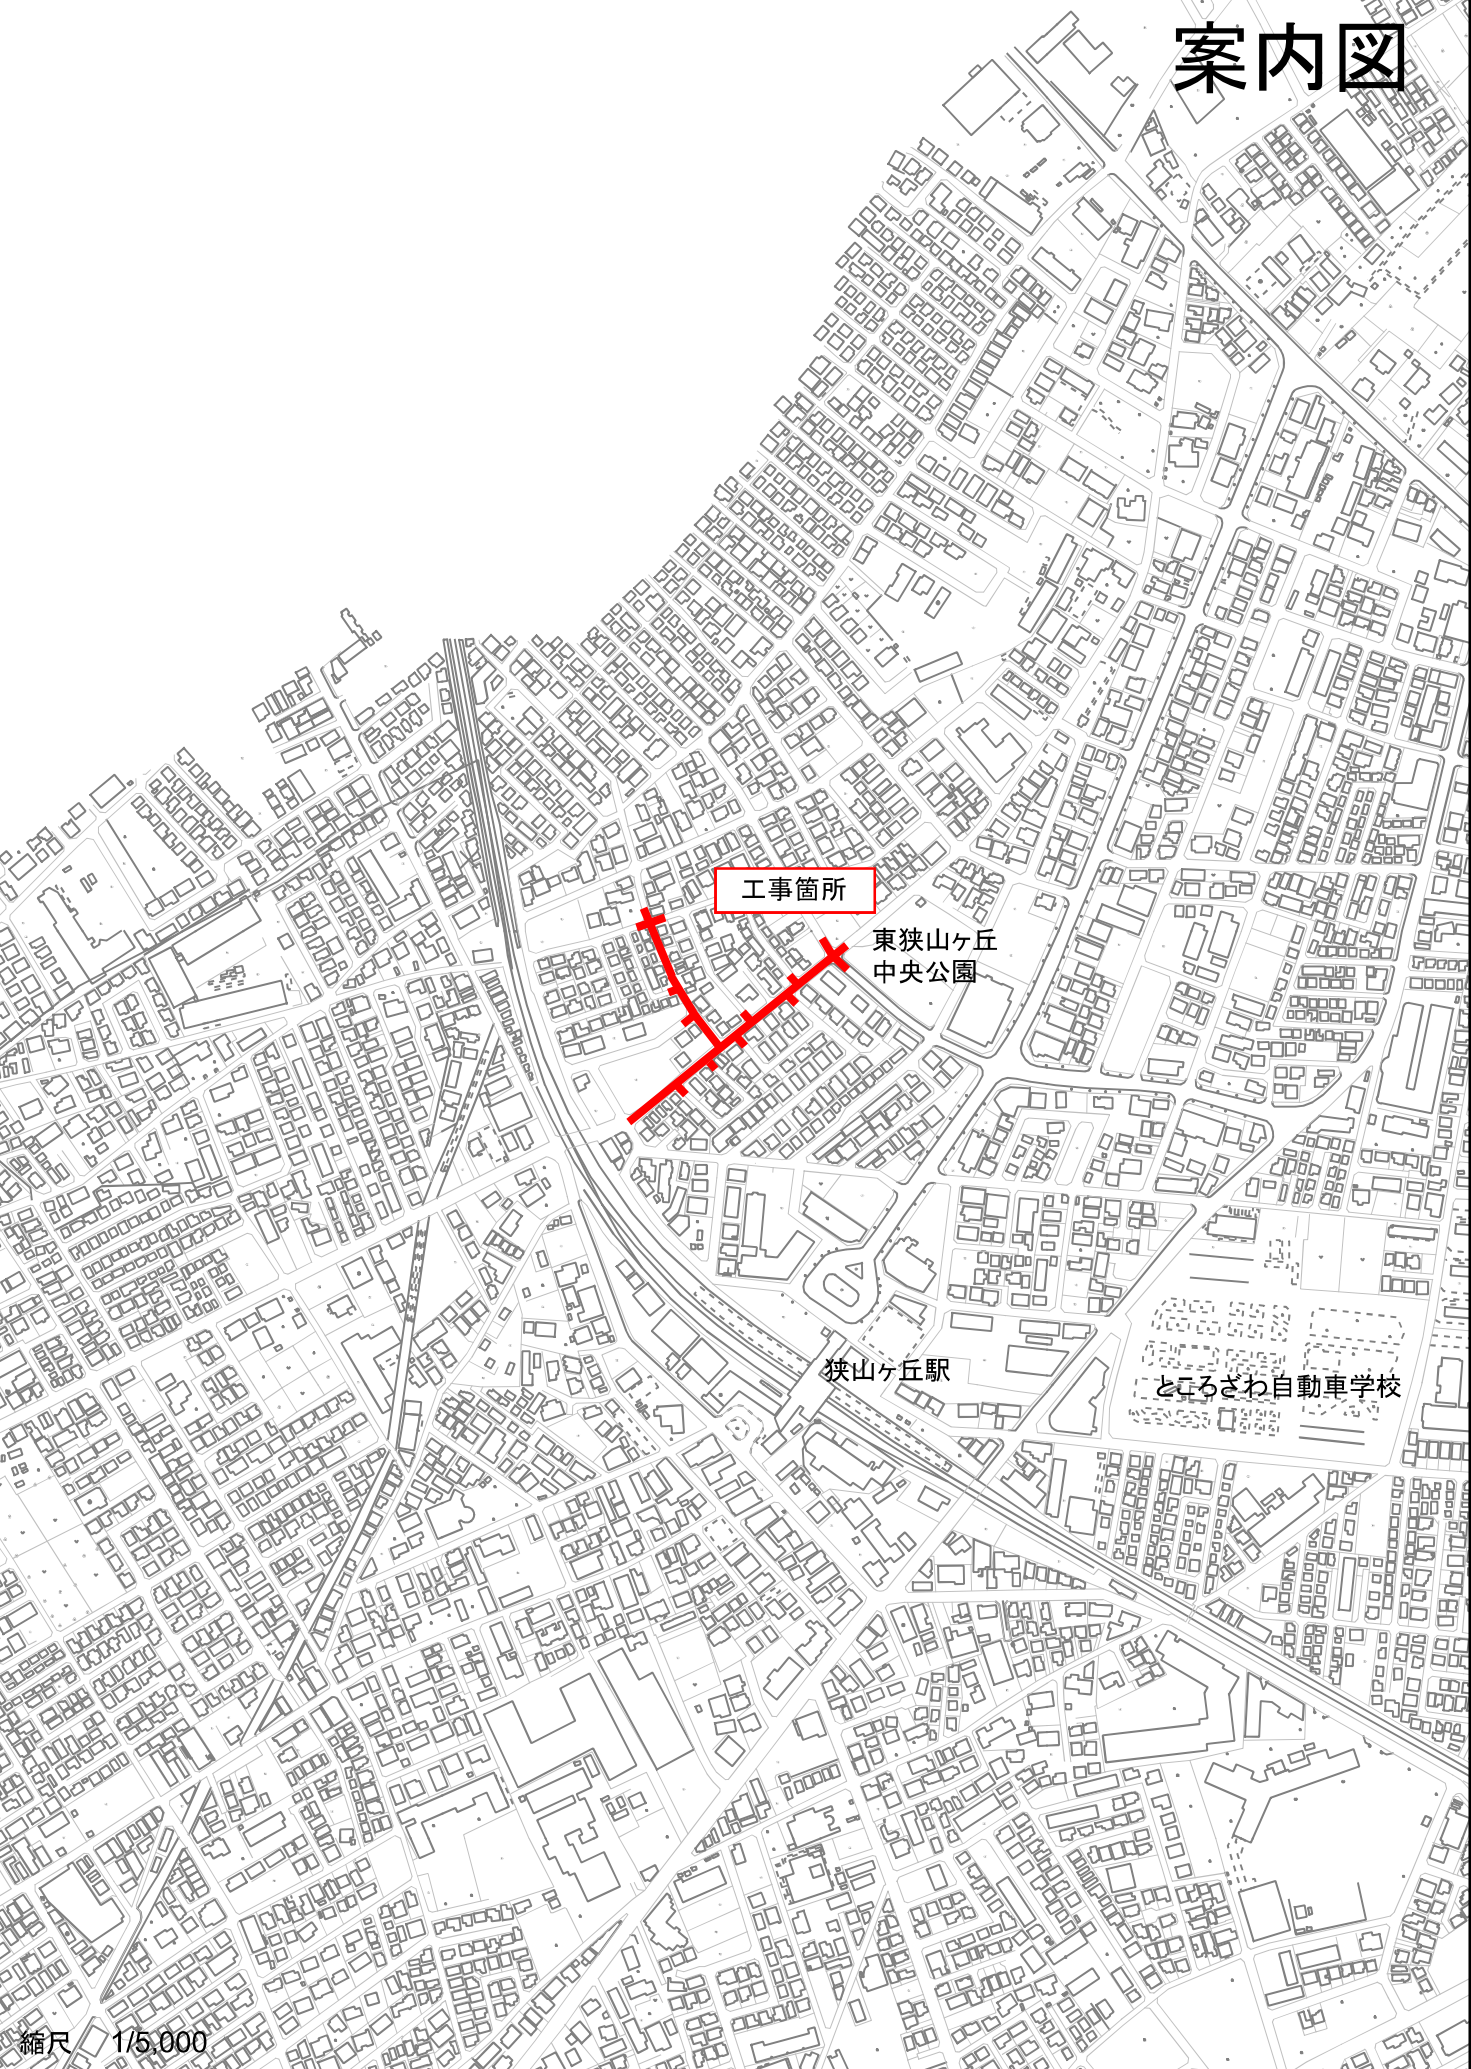

工事箇所

東狭山ヶ丘
中央公園

狭山ヶ丘駅

ところざわ自動車学校

縮尺 1/5,000

100m