


位置図

S=1:5,000

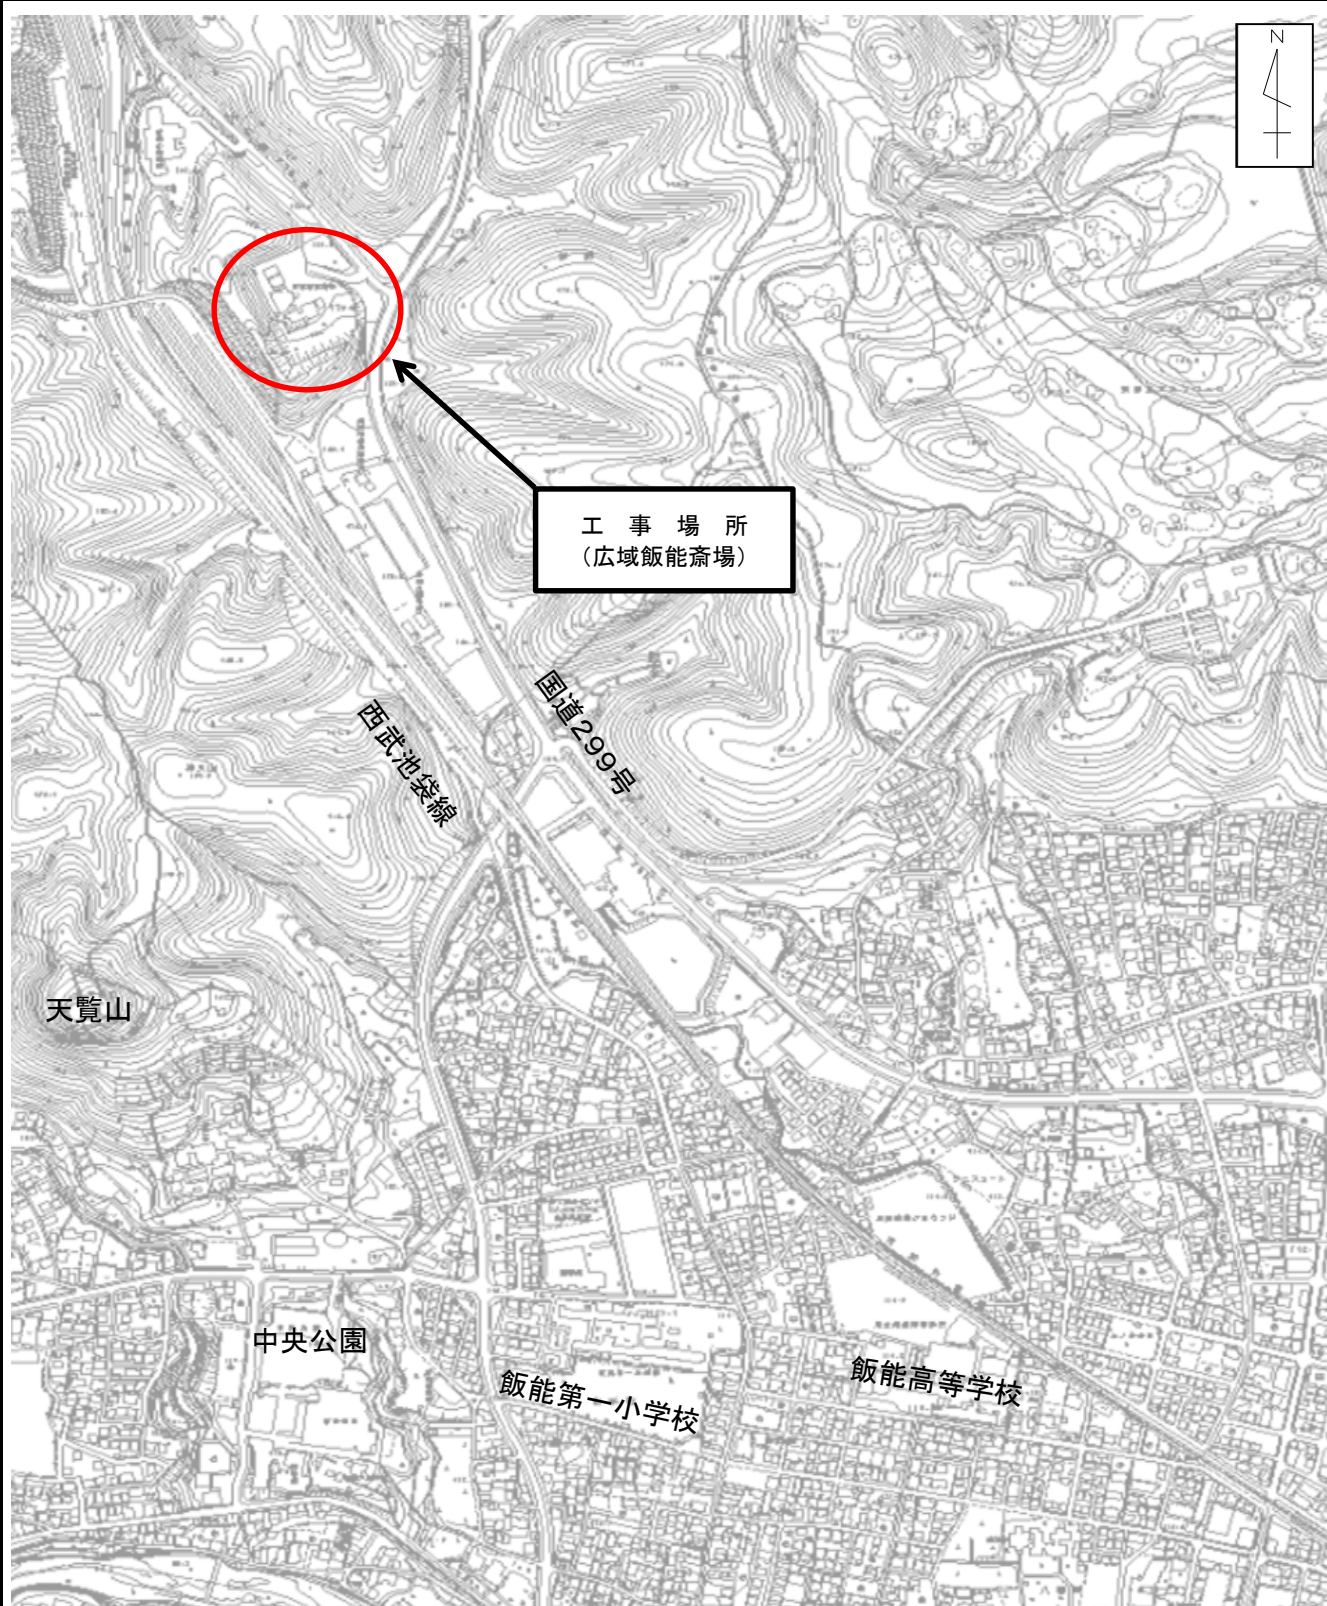

広域飯能斎場組合新斎場建設工事(造成工)
飯能市大字飯能字愛宕996番2ほか/広域飯能斎場