








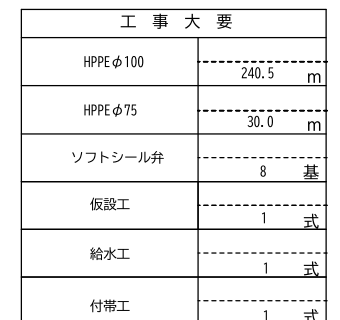


※入間市上水道配水管布設工事共通仕様書に基づき施工する事

年 度	令和 7 年度						
工 事 名	市役所緑配水管布設替工事（第三工区）						
工事箇所	入間市 豊岡一丁目 地内						
図 名	本設平面図 本設断面図					図 号	1 / 5
部長	次長	課長	主 幹	担 当		設 計	
石	藤 田	内 野	中 野	前 佐	山 黒	由	
原	沼 口	込	野 田	立 浦	津 井		
設 計	入間市 上下水道部 水道施設課						

S=Free

S=Free

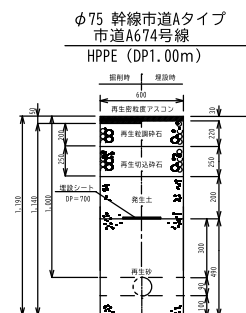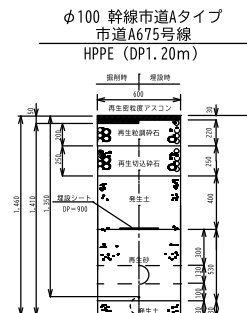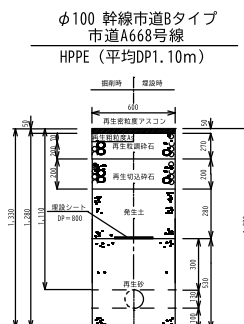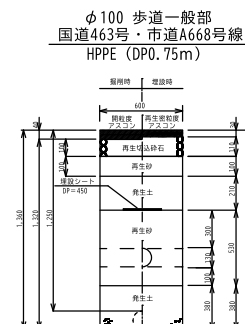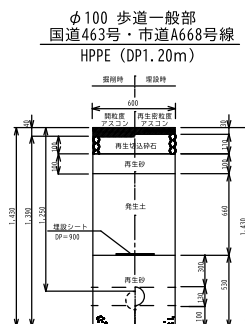  


※入間市上水道配水管布設工事共通仕様書に基づき施工する事

年 度		令和 7 年度				
工 事 名		市役所線配水管布設替工事（第三工区）				
工事箇所		入間市 豊岡一丁目 地内				
図 名		本設詳細図 本設組成図			図 番 2 / 5	
部長	次長	課長	主幹	担 当		設計
石 藤	田 中	野 中	前 佐	山 黒	由	
原	沼 口	野 田	立 山	浦 道	井	
設 計		入間市 上下水道部 水道施設課				



仮設平面図 S=1/500 (A1時)


仮設組成図 S=Free

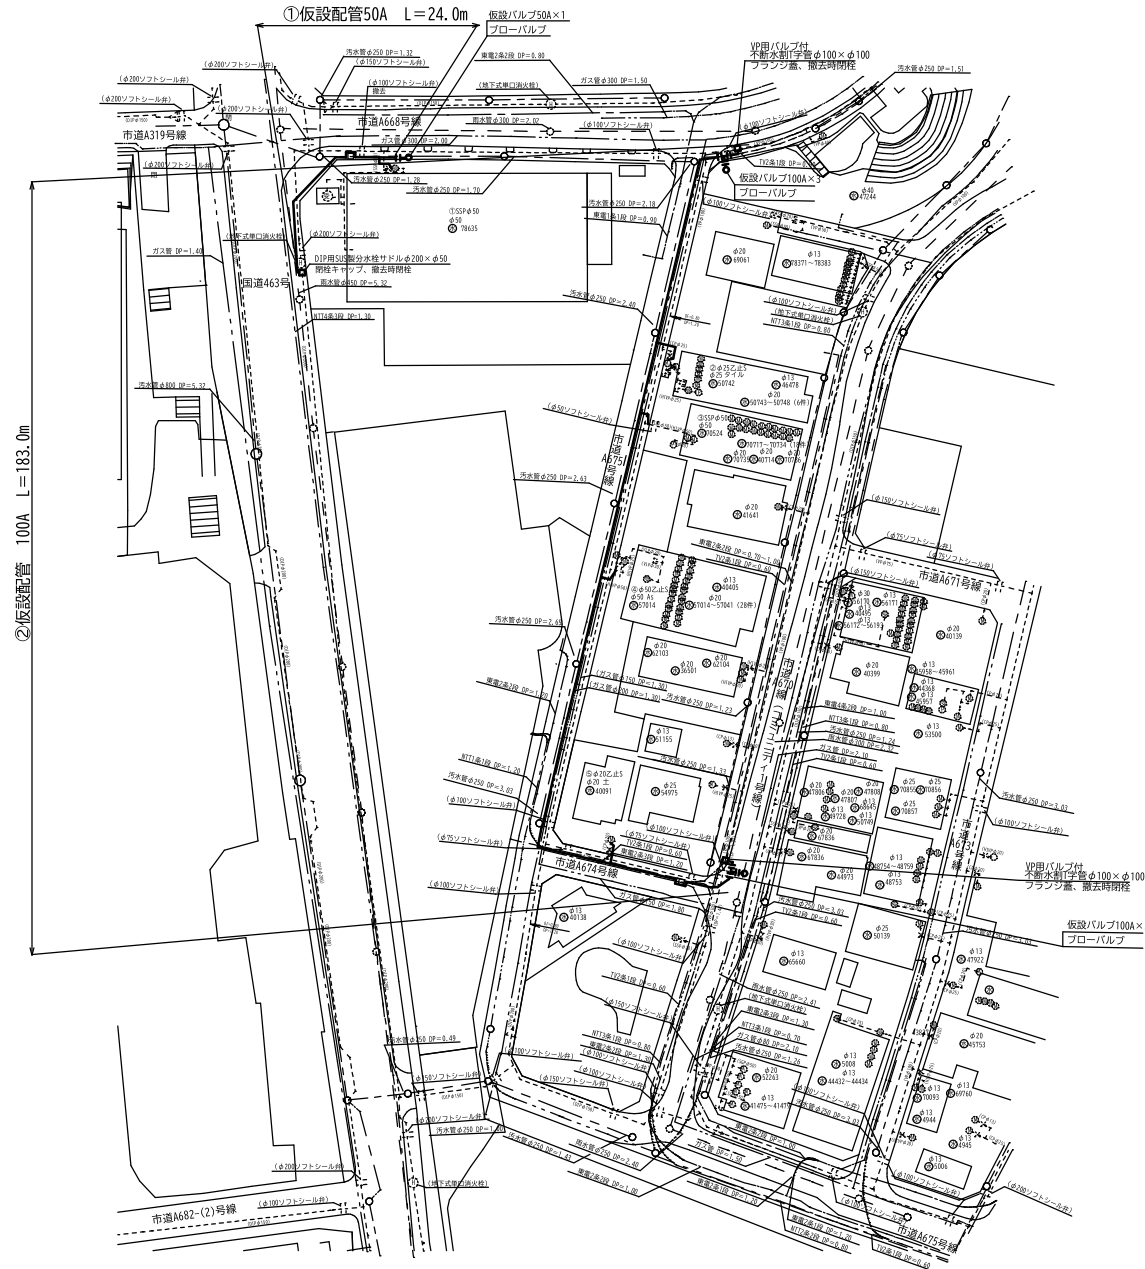

φ50A 歩道一般部
国道463号・市道A668号線
仮設管布設



φ50A 歩道一般部
国道463号・市道A668号線
仮設管撤去

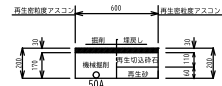

φ100A 歩道一般部
市道A668号線
仮設管布設




φ100A 歩道一般部
市道A668号線
仮設管撤去



φ100 幹線市道Aタイプ
市道A670・A674・A675号線
仮設管布設




φ100 幹線市道Aタイプ
市道A670・A674・A675号線
仮設管撤去

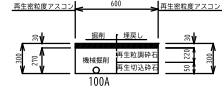

※入間市上下水道配水管布設工事共通仕様書に基づき施工する事

年 度	令和 7 年度				
工 事 名	市役所線配水管布設替工事（第三工区）				
工事箇所	入間市 豊岡一丁目 地内				
図 名	仮設平面図 仮設組成図				3 / 5
部 長	次 長	課 長	主 幹	担 当	設 計
石 原	勝 沼	内 沼	野 口	中 野	前 田
設 計	入間市 上下水道部 水道施設課				


仮設詳細図 S=Free

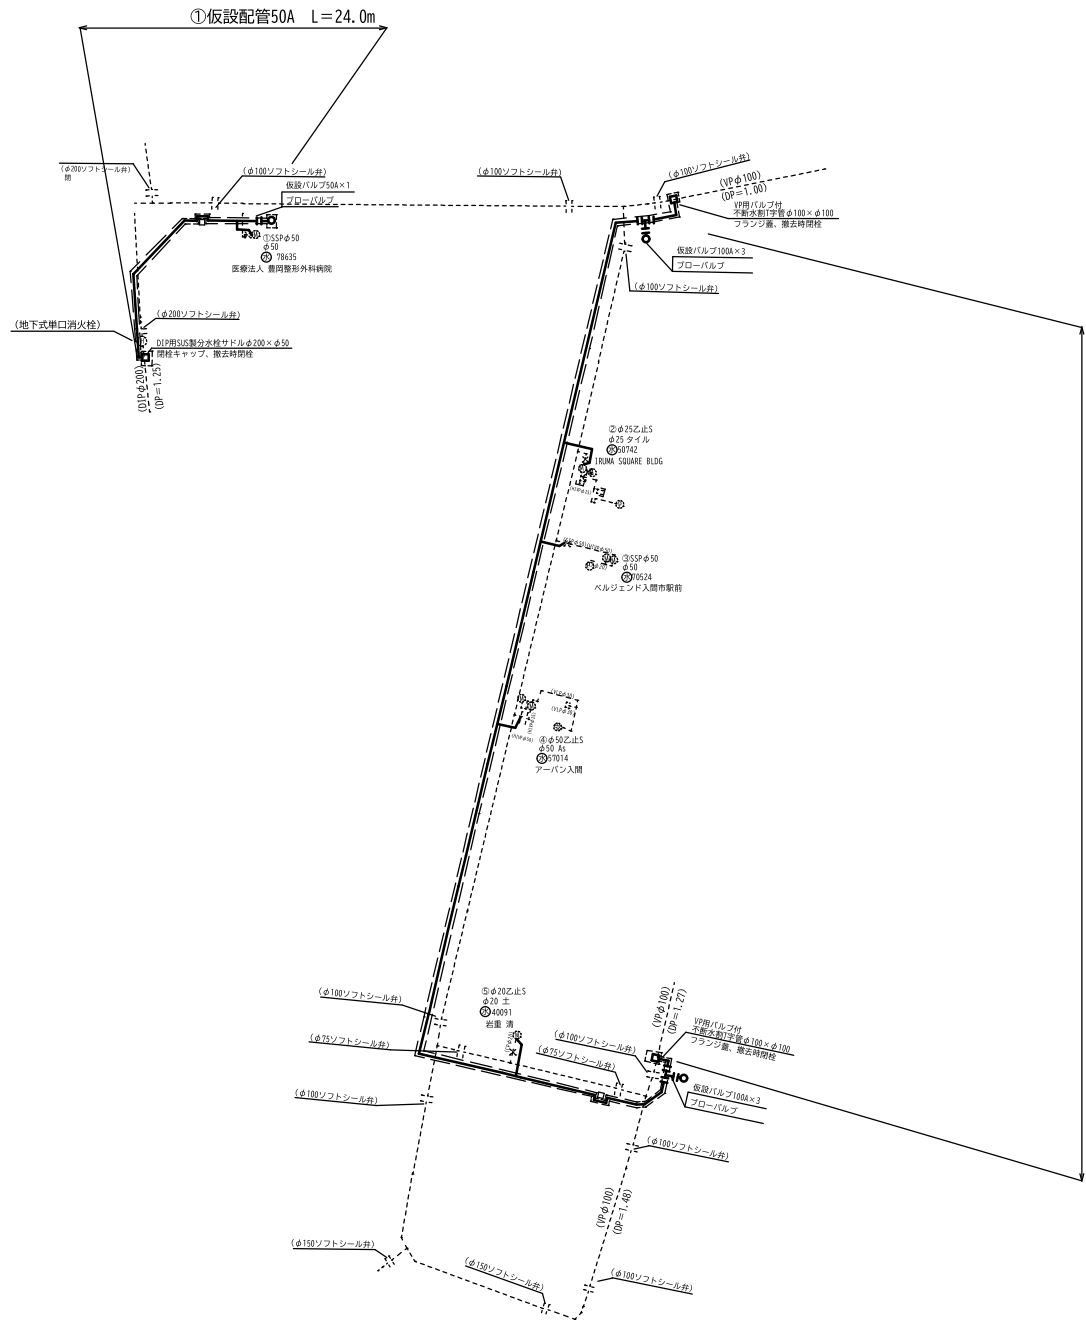


※入間市上水道配水管布設工事共通仕様書に基づき施工する事

年 度		令和 7 年度			
工 事 名		市役所線配水管布設替工事（第三工区）			
工事箇所		入間市 豊岡一丁目 地内			
図 名	仮設詳細図				図 番
					4 / 5
部 長	次 長	課 長	主 幹	担 当	
石 原	藤 田	内 沼	野 口	中 野	前 佐 山 黒 由
設 計				入 間 市 上 下 水 道 部	水 道 施 設 課

付帯工平面図 S=Free

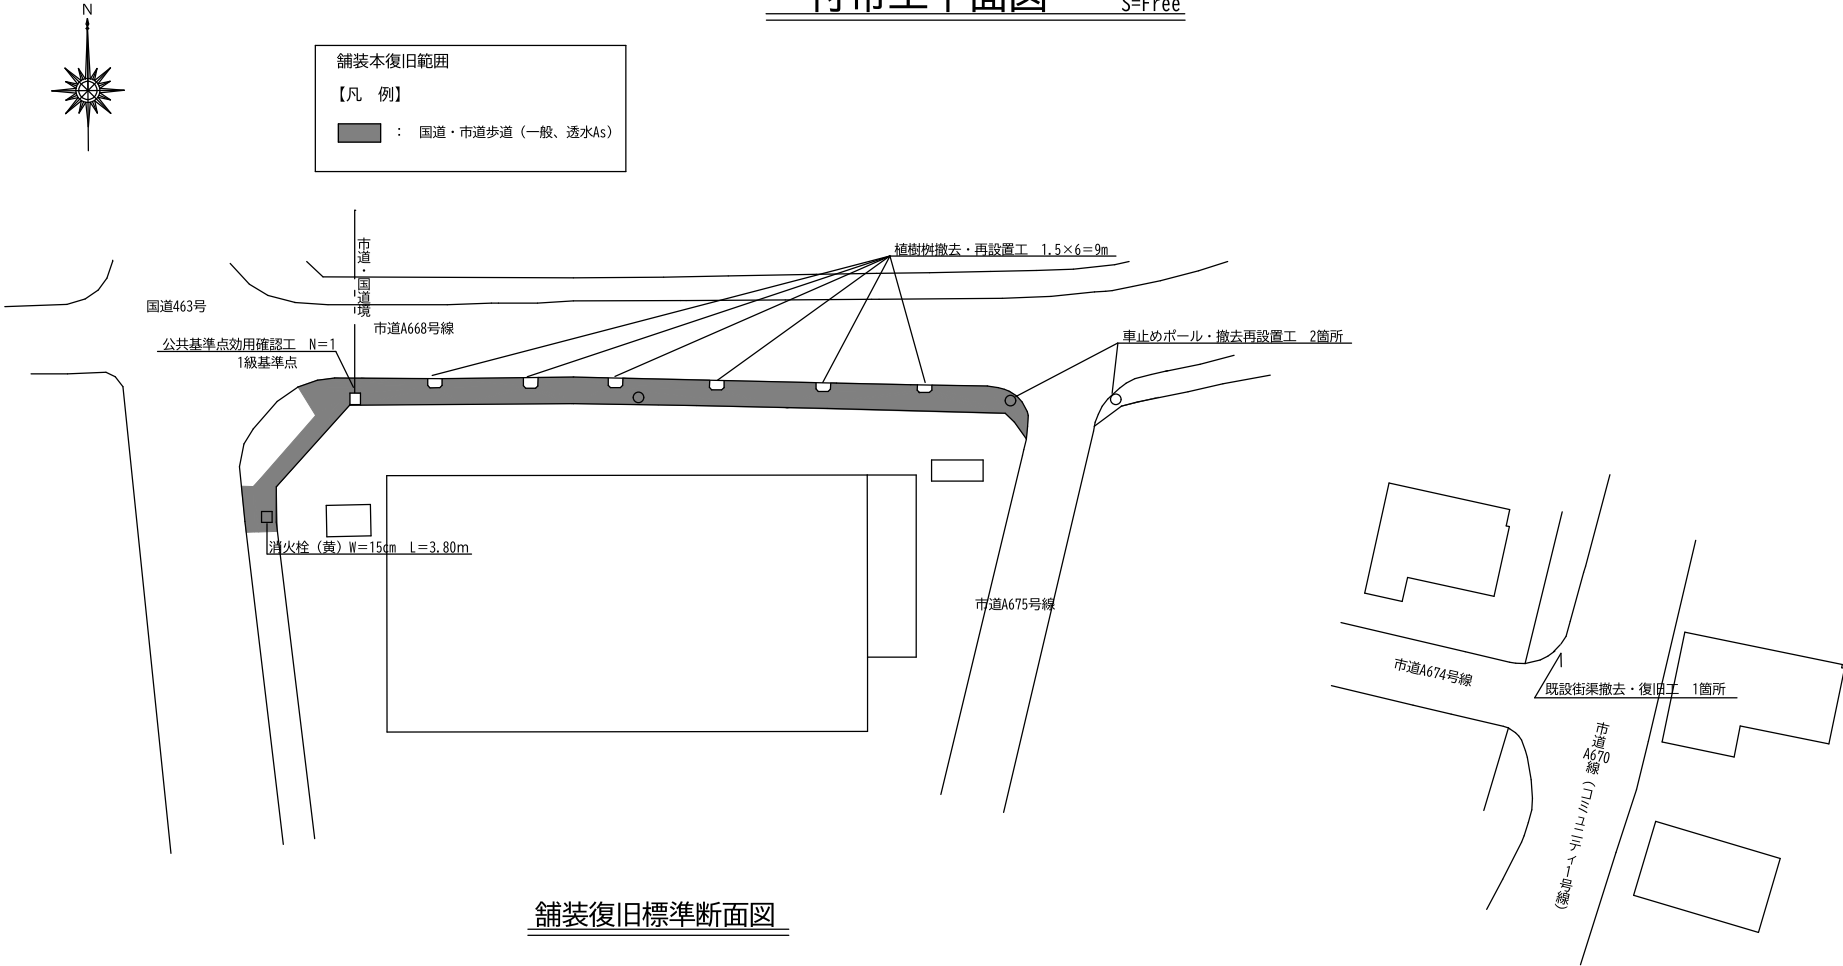

舗装復旧標準断面図

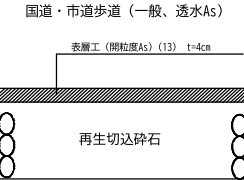

年 度	令和 7 年度					
工 事 名	市役所線配水管布設替工事（第三工区）					
工事箇所	入間市 豊岡一丁目 地内					
図 名	付帯工平面図 舗装復旧標準断面図					図 番 5 / 5
	部 長	次 長	課 長	主 幹	担 当	
石 原	藤 田	内 沼	野 口	中 野	佐 山	黒 澤
				野 田	立 浦	井 井
設 計	入間市 上下水道部 水道施設課					