


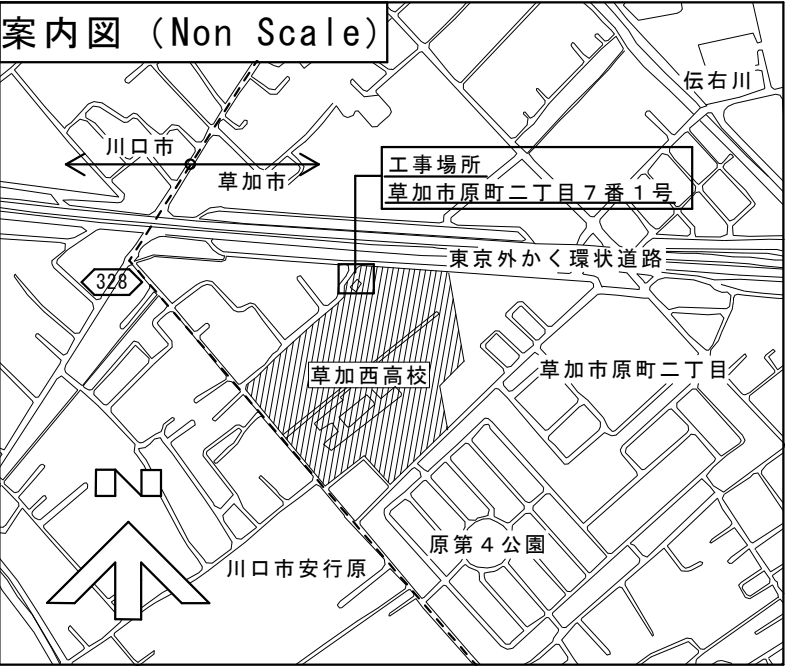

凡例

= 工事車両等搬入経路

= 生徒・職員経路

- 特記事項
1. 搬出入路、工事車両駐車場等について、工事完了後現況に回復すること。

2. 養生、整理清掃及び清掃すること。

3. 工事車両は事前に台数・位置について、学校と打合せを行うこと。また出入には近隣住民・歩行者に十分注意すること。

4. 工事開始前に、学校・監督員と協議を行い施設の運営や行事に関しては協力すること。

5. 立入禁止区域及び安全対策等について、適宜掲示を行うこと。



6. 仮囲いで囲まれた範囲は、セキュリティ区域とし管理を徹底すること。

7. 工事期間中も、工事範囲外の他部屋及び校舎・校庭・グラウンド等を生徒が使用するので、工事範囲内と範囲外との区別を徹底し、安全に十分配慮することは勿論、不用意に生徒が工事範囲内に侵入しないよう十分管理を徹底すること。

工 事 名				原町測定局撤去等工事				設計図							
図面番号		図面名称		案内・配置図											
2		Scale		設計年月		課長		課長補佐		係長		照合		担当	
		図示（A2）		令和8年（2026年）7月											
草加市総合政策部公共建築課															



草加西高等学校 配置図 1/500

本体は撤去

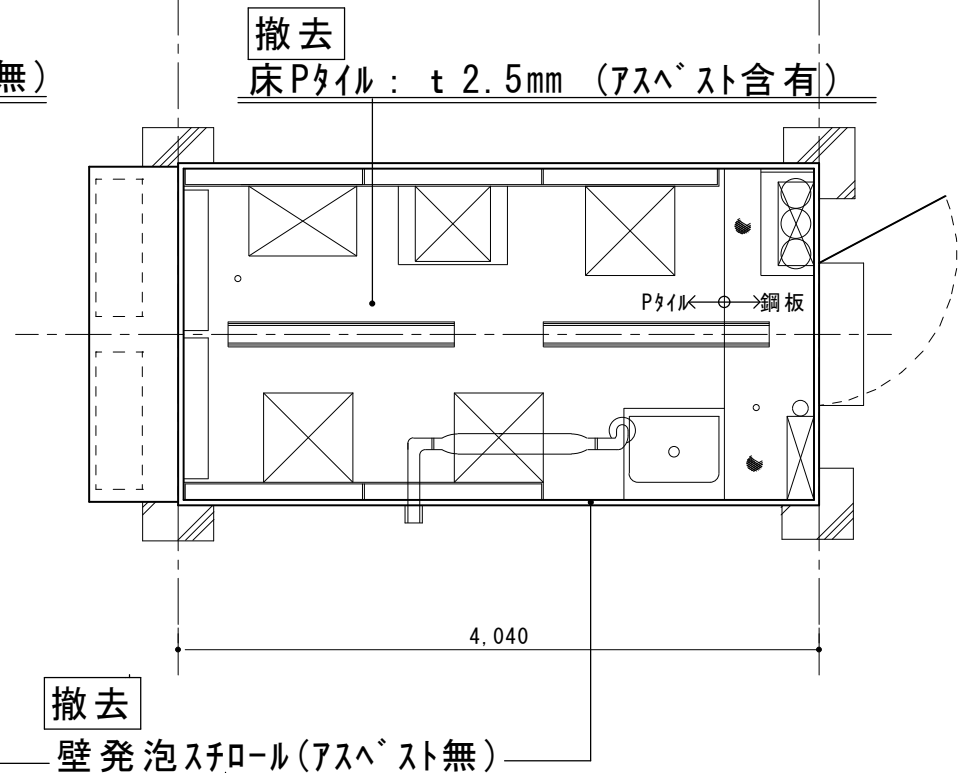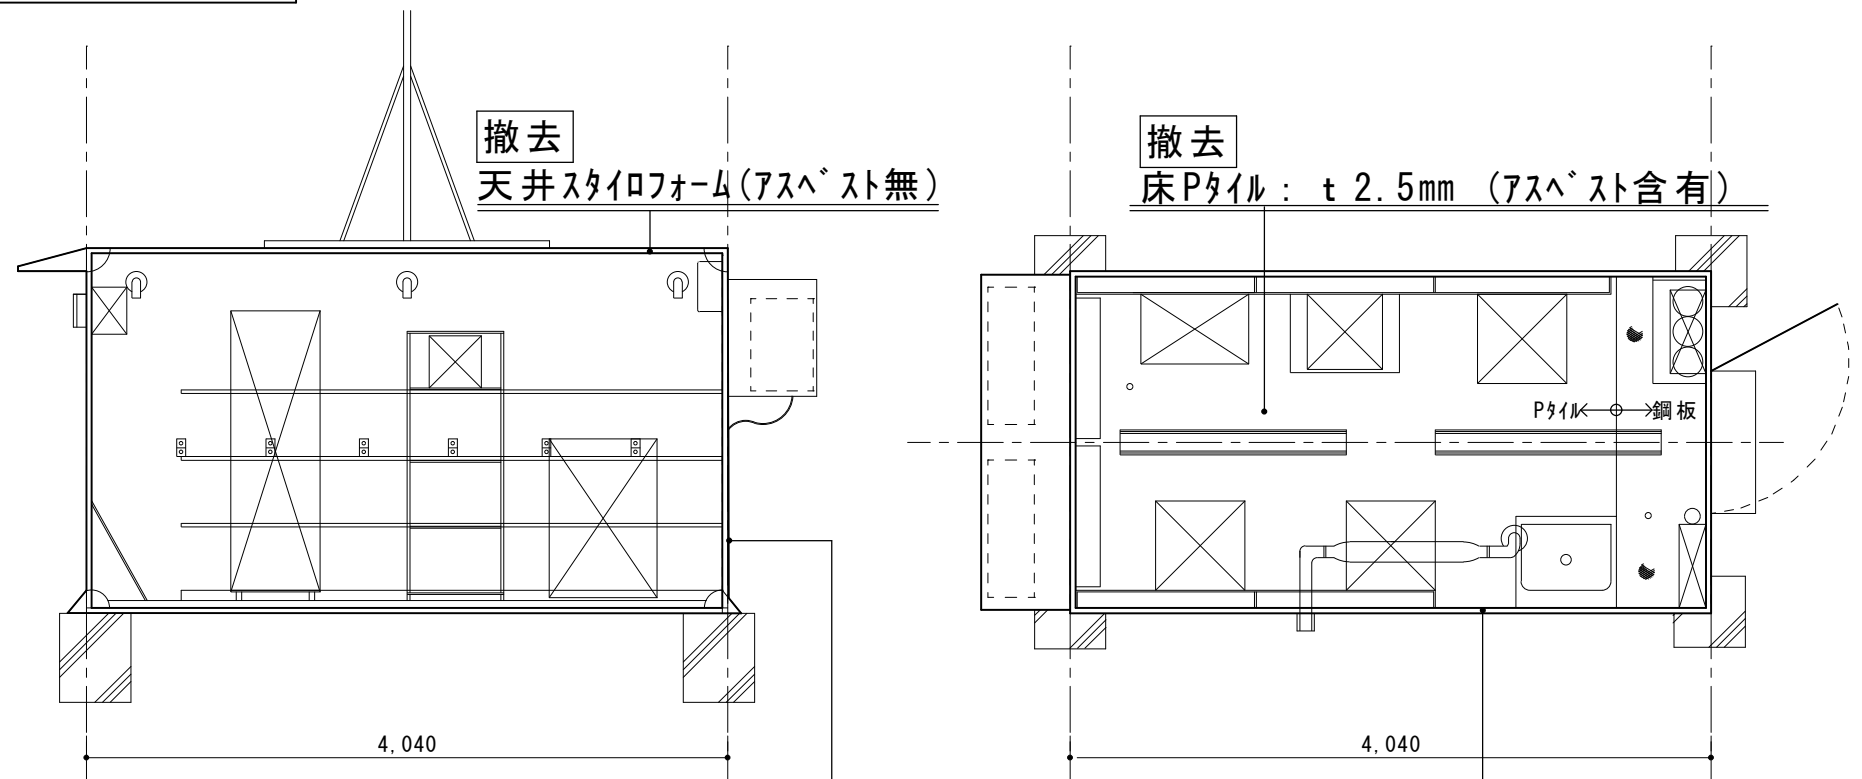

※内部機材についてはすべて処分済

本体は撤去

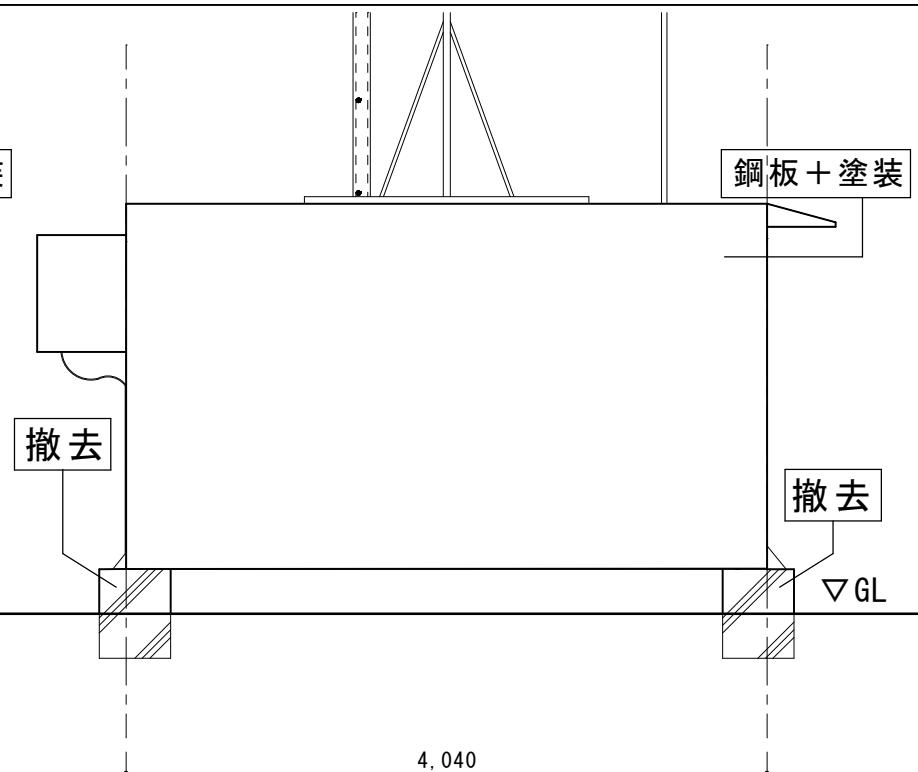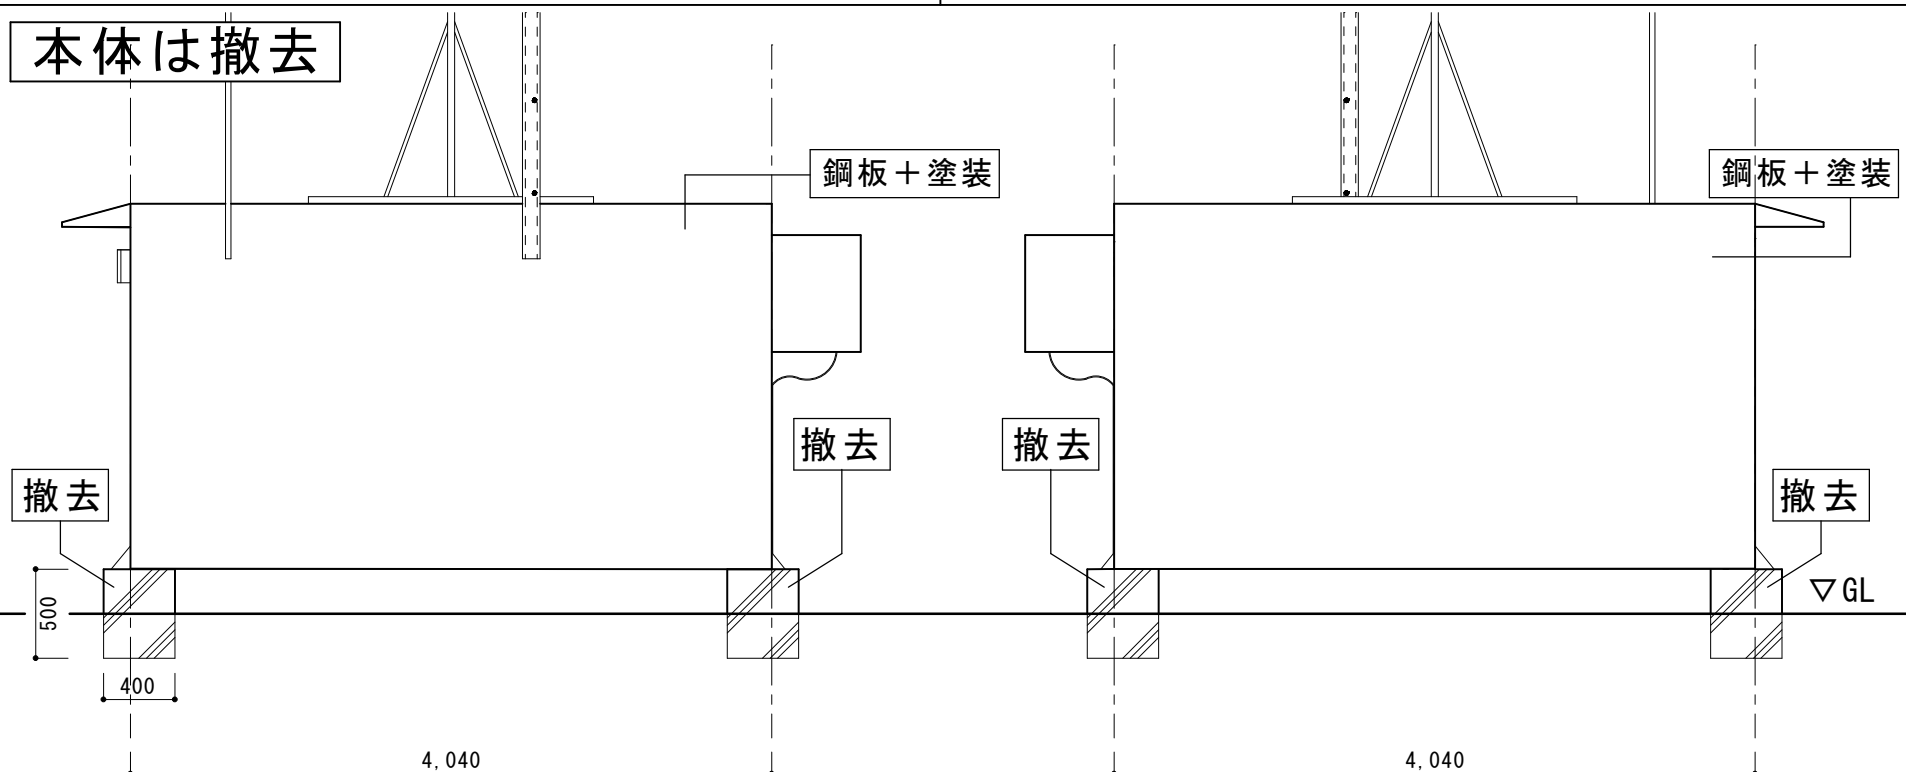


撤去

コンクリート基礎 4箇所 (400×400×500)、コンクリート踏み台 (250×250×800) 1個

※塗装はアスベスト含有無

本体は撤去

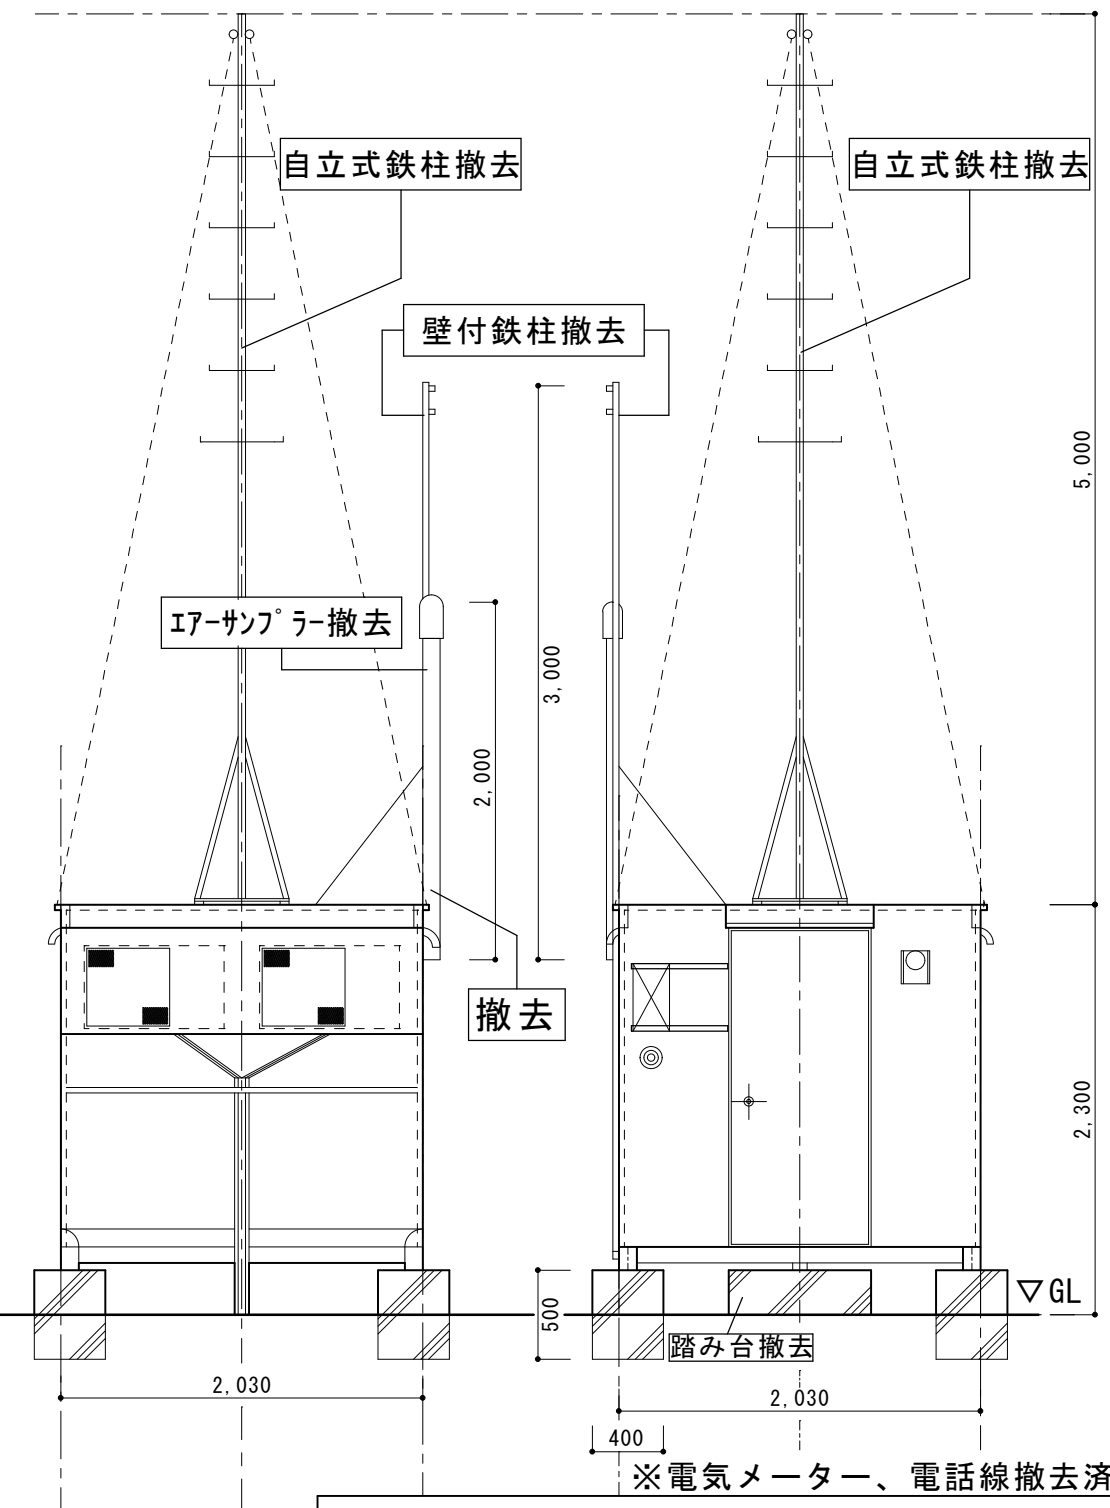

※電気メーター、電話線撤去済

工 事 名				原 町 測 定 局 撤 去 等 工 事				設 計 図	
図 面 番 号		図 面 名 称		測 定 局 詳 細 図					
4	Scale		設 計 年 月		課 長	課 長 補 佐	係 長	照 合	担 当
	1/30 (A2)		令和 8 年 (2026年) 7 月						
草加市総合政策部公共建築課									

