


# 位 置 図

縮尺1:5,000

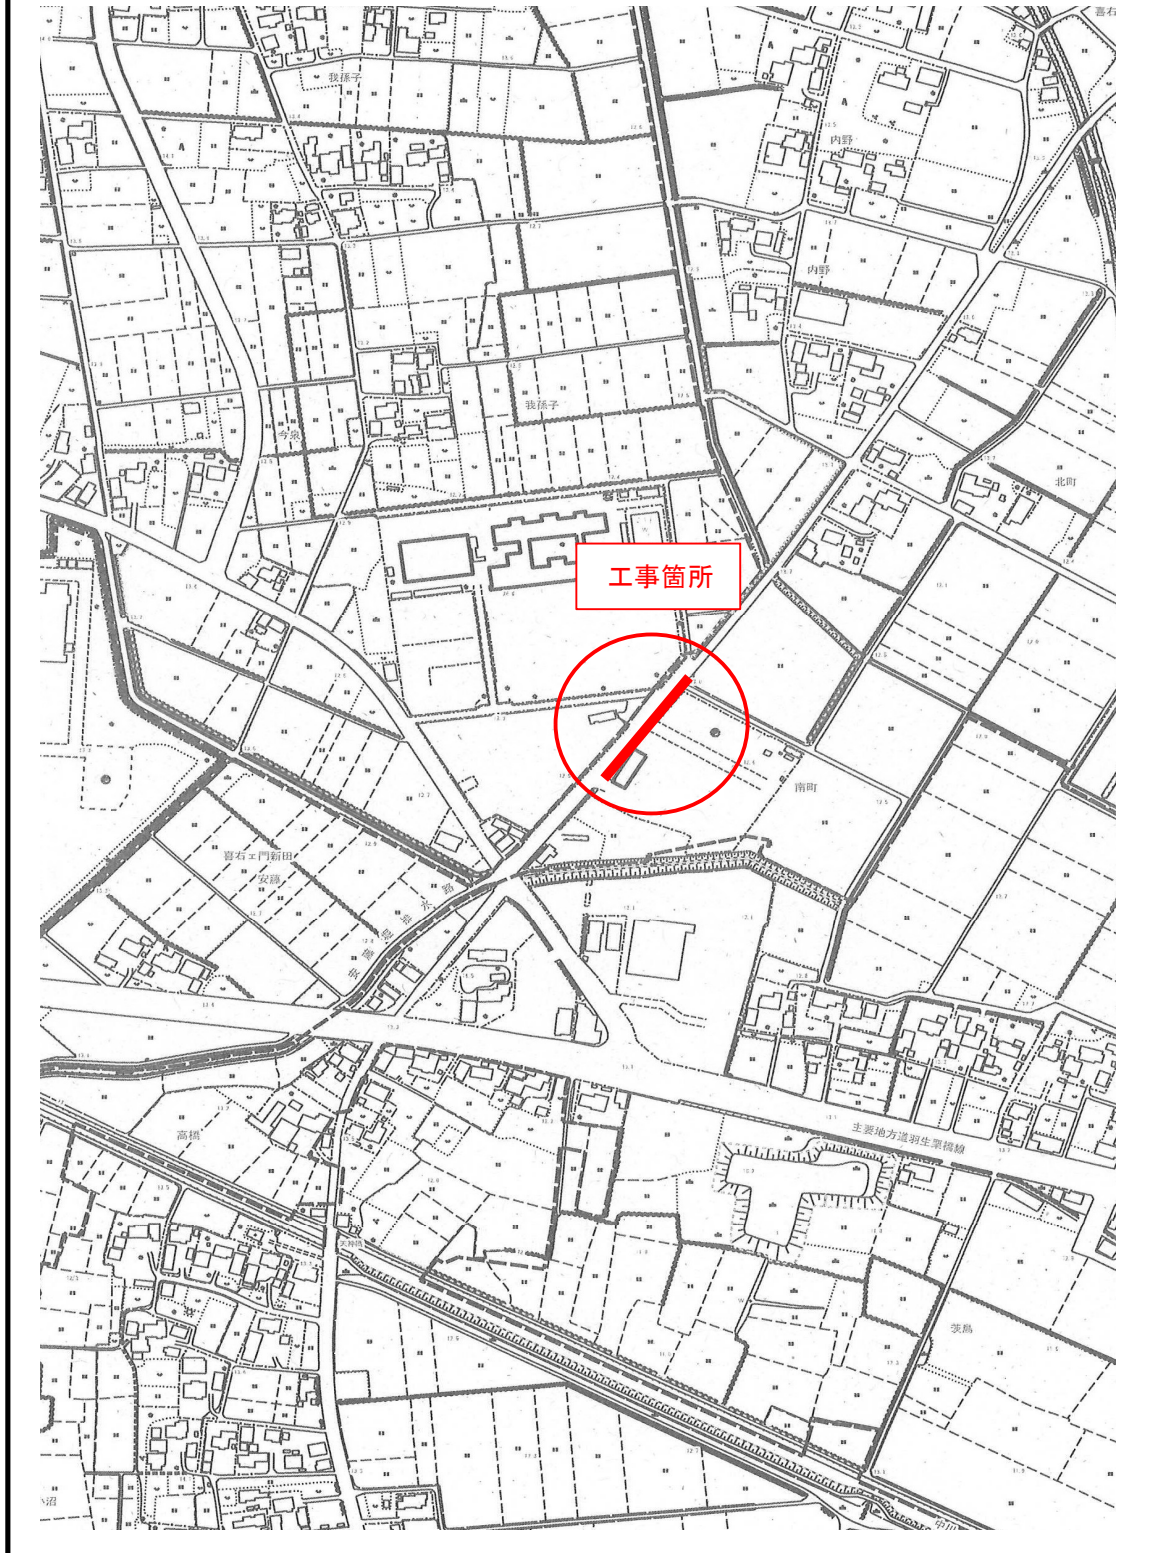

工 事 名 道路改良工事(その2)

工 事 場 所 羽生市大字喜右工門新田地内(市道0120号線)