



(任意)レンタル仮給水平面図 S=1:500

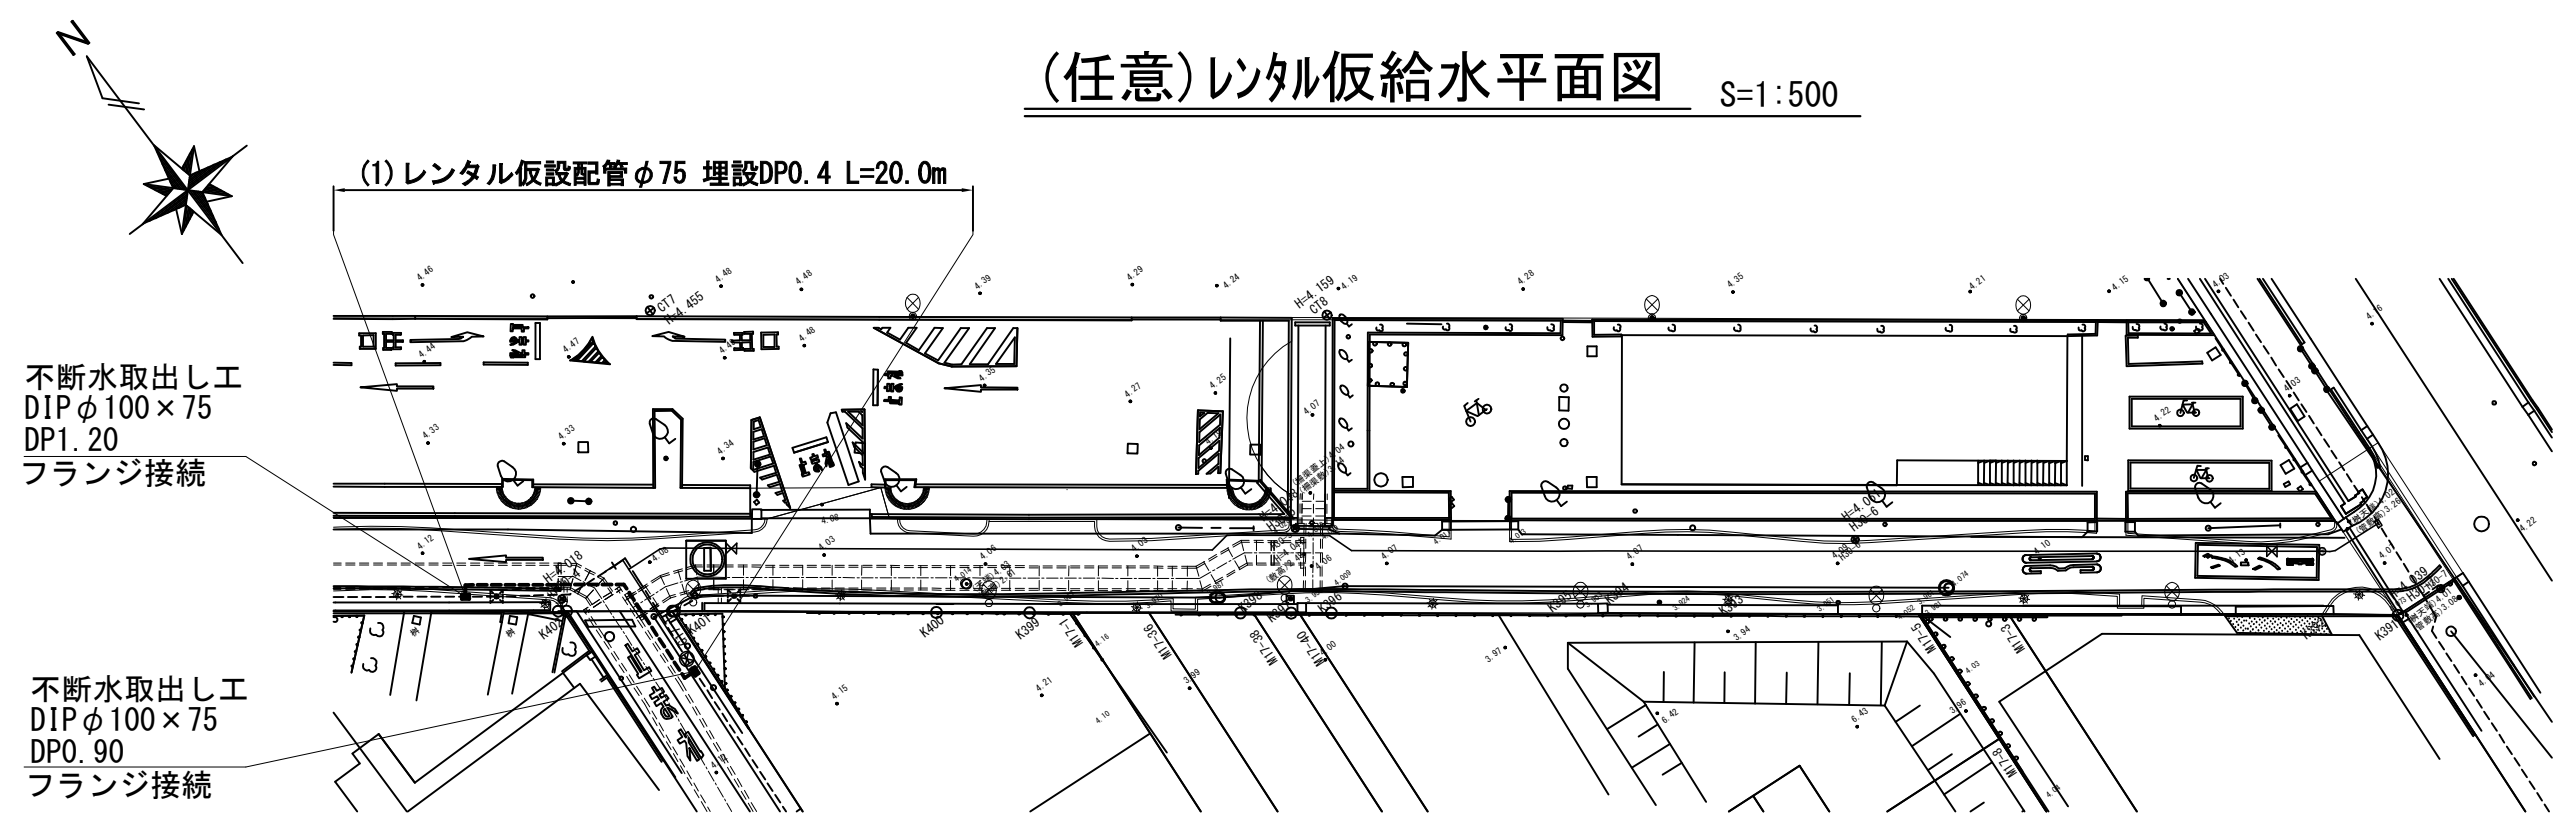

(任意)レンタル仮給水配管図 S=Free

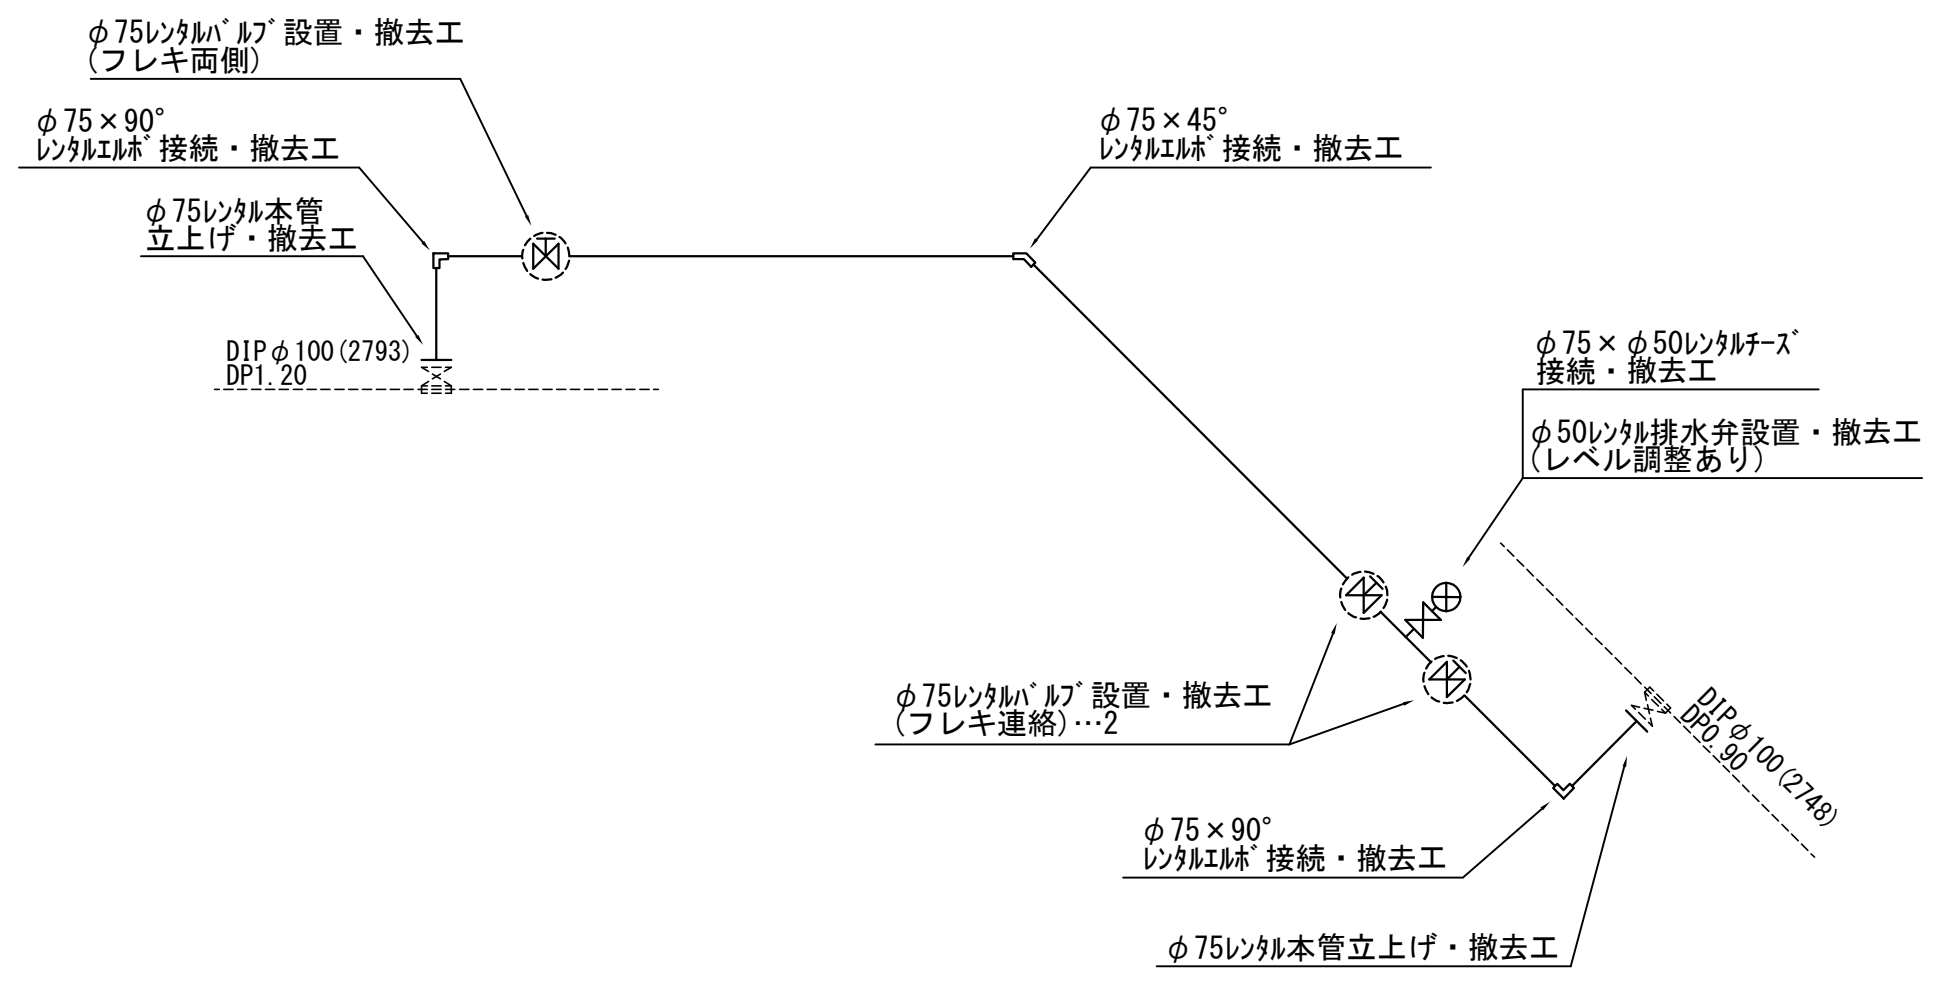

レンタル仮給水工事概要表

	仮給水本管				備 考
	対象箇所	口 径	管 種	延 長 (m)	
埋設	(1)	φ 75	PE or SUS	20.0	
計				20.0	

参 考 図

年 度	令 和 年 度		
事 業 名	戸 田 市 上 下 水 道 事 業		
工 事 名	令和8年度配水管布設No.2工事		
図 面 番 号	名	称	縮 尺
3	レンタル仮給水管平面図		図 示
3	レンタル仮給水管配管図		
戸 田 市 役 所			