

φ100

材 料 表




対図 番号	材 料 名	呼び径・寸法	管種	単位	設計（個）	出来形（個）	備 考
	G X 形 直 管	φ100×4000	1種	本	6		
	G X 形 切 用 管	φ100×4000	1種	本	4		
	曲 管 (GX)	φ100×45°		個	8		
	両 受 曲 管 (GX)	φ100×45°		個	2		
	継 ぎ 輪 (GX)	φ100		個	2		
	両 受 短 管 (GX)	φ100		個	1		
	不 断 水 割 T 字 管	DIP φ100×φ100		組	1		
	短 管 1 号 (GX)	φ100		個	1		
	G - L i n k	φ100		個	13		
	G X 接 合 部 品	異形管・ソフトシル弁用 φ100		個	7		
	G X 形 ラ イ ナ ー	φ100		個	5		
	フ ラ ン ジ 蓋	φ100		枚	1		
	フ ラ ン ジ 付 属 品	GF φ100		組	2		
	不 断 水 バ ル ブ	DIP φ100		基	2		
	(制 水 弁 工)						
	受 挿 し 制 水 弁 (GX)	ソフトシル φ100		基	1		
	制 水 弁 筐 (短)	戸田市紋章 管口径表示		基	1		
	コンクリートブロック	300×300×60		枚	1		
	制 水 弁 用 フ ロ ッ ク 座 台			個	1		
	水 管 橋	φ114.3×4.0t SUS304		式	1		
	ス ク ラ ッ プ	参考値 ヘビーH1 DIP		t	1.858		
総 延 長 (m)							
42.8 (43.1)							

勞 務 表

対図 番号	名 称	呼び径・寸法	管種	単位	設計（個）	出来形（個）	備 考
	鑄鉄管吊込据付(機械力)	φ100		m	43.1		
	管 切 断 工	エンジンカッター DIPφ100		箇所	14		
	管 切 断 工	エンジンカッター φ100(切断面処理等)		箇所	1		
	管 切 断 工	パイプ切削切断機 DIPφ100		箇所	9		
	撤去管吊上げ積込み	φ100 機械		m	27.5		
	フランジ継手取外し	フランジφ100		箇所	1		
	既設弁筐撤去工			箇所	2		
	制水弁設置工	φ100 機械		基	1		
	制水弁筐設置工			箇所	1		
	不断水バルブ設置工	DIPφ100		箇所	2		
	不断水連絡工	DIPφ100×φ100		箇所	1		
	継 手 口 数	直管 GX形φ100		口	10		
	継 手 口 数	異形管 GX形φ100		口	7		
	継 手 口 数	G-Link GX形φ100		口	13		
	継 手 口 数	フランジφ100		口	2		
	ホースリーフ被覆工	φ100		m	43.1		
	管明示テープ工	φ100		m	18.1		
	水管橋架設工	φ114.3×4.0t SUS304		式	1		
	既設水管橋撤去工			式	1		上部工のみ
総 延 長 (m)							
42.8 (43.1)							

φ 100

切 管 調 整 表

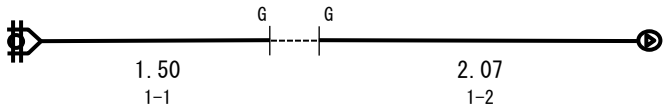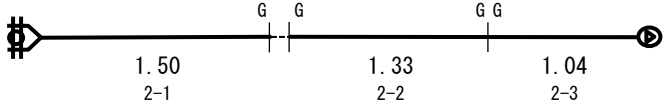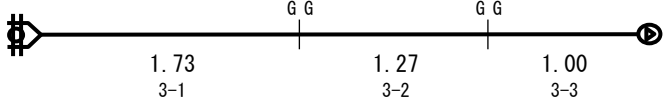対図 番号	管種	切 管 組 み 合 わ せ	管切断・挿口加工 箇所 数	残管長
1	GX		切断 : 2	甲切管 乙切管 0.43
2	GX		切断 : 3	甲切管 乙切管 0.13
3	GX		切断 : 2	甲切管 乙切管 0.00
4	GX		切断 : 2	甲切管 乙切管 0.21
			切断 :	甲切管 乙切管
			切断 :	甲切管 乙切管
計	GX形 : 4 本 NS形 : 本 K形 : 0 本			甲切管
	Gリンク接合(G) : 13 箇所 (既設管接続 1 箇所含む)		切断 : 9	乙切管 0.77

対図 番号	材 料 名	呼び径・寸法	管種	単位	設計（個）	出来形（個）	備 考
	レンタル仮給水管工	φ75		式	1		
	不 断 水 割 T 字 管	DIP φ100×φ75		組	2		
	フ ラ ン ジ 蓋	φ75		枚	1		
	フ ラ ン ジ 付 属 品	GF φ75		組	2		
	不 断 水 連 絡 工	DIP φ100×φ75		箇所	2		
	継 手 口 数	フランジφ100		口	3		
	フ ラ ン ジ 継 手 取 外 し	フランジφ100		箇所	2		
総 延 長 （m） 10.8							

名 称	規 格	単位	配水管部	給水管部	仮配管部	合 計	(増 減)
人力掘削工	人力	m ²	—	—	—	—	
機械掘削工	機械	m ²	52.0	—	11.2	63.2	
発生土埋戻工	発生土	m ³	—	—	—	—	
再生砂埋戻工	再生砂	m ³	32.8	—	7.1	39.9	
残土処理工	土砂	m ³	52.0	—	11.2	63.2	
ガラ処理工	アスファルト(打換)	m ³	2.9	—	1.4	4.3	
ガラ処理工	アスファルト(切削)	m ³	3.4	—	—	3.4	
舗装版切断工	15cm以下	m	178.0	—	31.6	209.6	
舗装版切断濁水処分		m ³	—	—	—	0.275	
舗装取壊し工	15cm以下	m ²	48.6	—	17.5	66.1	
土留工	軽量鋼矢板H=2.0	m	1.5	—	1.5	3.0	
埋設シート工		m	42.8	—	—	42.8	

[illegible]

土 工（配水管） 計 算 書

工 種	道路 区分	管種口径	掘 削 工	埋 戻 工	舗 装 版 切 断 工	舗 装 取 壊 し 工
鑄鉄管工・既設管撤去工 L= 10.4m	C	DP0.80 φ100	0.60 × (0.92 −0.10) × 10.4 = 5.1	0.60 × (0.92 −0.50) × 10.4 = 2.6	10.4 ×2 = 20.8	影) 掘) 0.60 ×10.4 = 6.2
鑄 鉄 管 工 L= 29.4m	D	DP0.80 φ100	0.60 × (0.92 −0.05) × 29.4 = 15.3	0.60 × (0.92 −0.45) × 29.4 = 8.3	別紙計算書より 29.4 ×2 = 58.8	影) 別紙計算書より 110.7 掘) 0.60 ×29.4 = 17.6
鑄 鉄 管 工 L= 3.0m	D	DP1.10 φ100	0.60 × (1.22 −0.05) × 3.0 = 2.1	0.60 × (1.22 −0.45) × 3.0 = 1.4	3.0 ×2 = 6.0	影) − 掘) 0.60 ×3.0 = 1.8
水 管 橋 布 設 工 L= 1.2m	D	DP1.10 φ100	1.00 × (1.22 −0.05) × 1.2 = 1.4	1.00 × (1.22 −0.45) × 1.2 = 0.9	1.2 ×2 = 2.4	影) − 掘) 1.00 ×1.2 = 1.2
既 設 管 撤 去 工 L= 1.4m	C	DP1.00 φ100	0.65 × (1.12 −0.10) × 1.4 = 0.9	0.65 × (1.12 −0.50) × 1.4 = 0.6	1.4 ×2 = 2.8	影) − 掘) 0.65 ×1.4 = 0.9
既 設 管 撤 去 工 L= 7.4m	D	DP1.20 φ100	0.65 × (1.32 −0.05) × 7.4 = 6.1	0.65 × (1.32 −0.45) × 7.4 = 4.2	7.4 ×2 = 14.8	影) − 掘) 0.65 ×7.4 = 4.8
既 設 管 撤 去 工 L= 3.8m	D	DP1.12 φ100	0.65 × (1.24 −0.05) × 3.8 = 2.9	0.65 × (1.24 −0.45) × 3.8 = 2.0	3.8 ×2 = 7.6	影) 仮復旧まで − 掘) 0.65 ×3.8 = 2.5
既 設 管 撤 去 工 L= 12.5m	D	DP1.20 φ100	0.65 × (1.32 −0.05) × 12.5 = 10.3	0.65 × (1.32 −0.45) × 12.5 = 7.1	12.5 ×2 = 25.0	影) 仮復旧まで − 掘) 0.65 ×12.5 = 8.1
既 設 管 撤 去 工 L= 0.7m	法面	DP1.12 φ100	0.65 × (1.24 −0.00) × 0.7 = 0.6	0.65 × (1.24 −0.00) × 0.7 = 0.6	−	影) − 掘) −
既 設 管 撤 去 工 L= 0.6m	法面	DP1.20 φ100	0.65 × (1.32 −0.00) × 0.6 = 0.5	0.65 × (1.32 −0.00) × 0.6 = 0.5	−	影) − 掘) −
						影) 掘)
不 断 水 バ ル ブ 設 置 工 1箇所	C	DP0.80 φ100	1.0 ×1.5 × (1.22 −0.10) × 1 = 1.7	1.0 ×1.5 × (1.22 −0.50) × 1 = 1.1	(1.0 +1.5) ×2 ×1 = 5.0	影) − 掘) 1.0 ×1.5 ×1 = 1.5
不 断 水 バ ル ブ 設 置 工 1箇所	C	DP1.20 φ100	軽量鋼矢板H=2.0 1.0 ×1.5 × (1.62 −0.10) × 1 = 2.3	1.0 ×1.5 × (1.62 −0.50) × 1 = 1.7	(1.0 +1.5) ×2 ×1 = 5.0	影) 仮復旧まで − 掘) 1.0 ×1.5 ×1 = 1.5
不 断 水 取 り 出 し 工 1箇所	D	DP0.80 φ100	1.0 ×1.5 × (1.22 −0.05) × 1 = 1.8	1.0 ×1.5 × (1.22 −0.45) × 1 = 1.2	(1.0 +1.5) ×2 ×1 = 5.0	影) − 掘) 1.0 ×1.5 ×1 = 1.5
既 設 弁 籠 撤 去 工 1箇所	D	−	1.0 ×1.0 × (1.00 −0.05) × 1 = 1.0	1.0 ×1.0 × (1.00 −0.45) × 1 = 0.6	1.0 ×4 ×1 = 4.0	影) 仮復旧まで − 掘) 1.0 ×1.0 ×1 = 1.0
						影) 掘)
切 削 ・ オ ー バ ー レ イ t=5cm						影) 別紙計算書より 68.8 掘)
						影) 掘)
						影) 掘)
						影) 掘)
						影) 掘)
計			52.0	再生砂 32.8	15cm以下 178.0	影) C − D 110.7 掘) 10.1 38.5

（計 算）
ガラ処理工(打換) As 38.5 ×0.05 =1.9
10.1 ×0.10 =1.0 合計 2.9
ガラ処理工(切削) 68.8 ×0.05 =3.4

合 計	（点以下1位）
掘 削 工 52.0 m³	舗装版切断工 15cm以下 178.0 m
埋 戻 工 再生砂 32.8 m³	舗装取壊し工 5cm 38.5 10cm 10.1 m²
残土処理工 52.0 m³	打換 2.9 切削 3.4 m³
土留工 軽量鋼矢板H=2.0 1.5×1= 1.5m	
埋設シート工 42.8 m	

仮 復 旧 工
C − 10.1
D − 38.5
本 復 旧 工
切削・オーバーレイ (t=5cm) 68.8
C 影) − D 影) 110.7
掘) 8.6 掘) 26.9

土 工（仮配水管） 計 算 書

工 種	道路 区分	管種 口径	掘 削 工	埋 戻 工	舗 装 版 切 断 工	舗 装 取 壊 し 工
不 断 水 取 出 し 工 1箇所	C	DP0.80 φ100	$1.0 \times 1.5 \times (1.22 - 0.10) \times 1 = 1.7$	$1.0 \times 1.5 \times (1.22 - 0.15) \times 1 = 1.6$	$(1.0 + 1.5) \times 2 \times 1 = 5.0$	影) — 掘) $1.0 \times 1.5 \times 1 = 1.5$
不 断 水 取 出 し 工 1箇所	C	DP1.20 φ100	軽量鋼矢板H=2.0 $1.0 \times 1.5 \times (1.62 - 0.10) \times 1 = 2.3$	$1.0 \times 1.5 \times (1.62 - 0.15) \times 1 = 2.2$	$(1.0 + 1.5) \times 2 \times 1 = 5.0$	影) — 掘) $1.0 \times 1.5 \times 1 = 1.5$
仮 配 水 管 工（設 置） L= 10.8m	C	DP0.40 φ75	$0.60 \times (0.49 - 0.10) \times 10.8 = 2.5$	$0.60 \times (0.49 - 0.15) \times 10.8 = 2.2$	$10.8 \times 2 = 21.6$	影) — 掘) $0.60 \times 10.8 = 6.5$
						影) — 掘)
						影) — 掘)
						影) — 掘)
						影) — 掘)
						影) — 掘)
						影) — 掘)
計			6.5	再生砂 6.0	15cm以下 31.6	影) — 掘) 9.5

工 種	道路 区分	管種 口径	掘 削 工	埋 戻 工	舗 装 版 切 断 工	舗 装 取 壊 し 工
フ ラ ン ジ 蓋 設 置 工 1箇所	C	DP0.80 φ100	$1.0 \times 1.5 \times (1.22 - 0.05) \times 1 = 1.8$	$1.0 \times 1.5 \times (1.22 - 0.50) \times 1 = 1.1$	—	影) — 掘) $1.0 \times 1.5 \times 1 = 1.5$
仮 配 水 管 工（撤 去） L= 10.8m	C	DP0.40 φ75	$0.60 \times (0.49 - 0.05) \times 10.8 = 2.9$	—	—	影) — 掘) $0.60 \times 10.8 = 6.5$
						影) — 掘)
						影) — 掘)
						影) — 掘)
						影) — 掘)
						影) — 掘)
						影) — 掘)
						影) — 掘)
計			4.7	再生砂 1.1	—	影) C — 掘) 8.0

（計 算）
ガラ処理工 As $8.0 \times 0.05 = 0.4$
$9.5 \times 0.10 = 1.0$ 合計 1.4

合 計		（点以下1位）	
掘 削 工	11.2 m³	舗装版切断工	15cm以下 31.6 m
埋 戻 工	再生砂 7.1 m³	舗装取壊し工	5cm 8.0 10cm 9.5 m²
残土処理工	11.2 m²	ガ ラ 処 理 工	1.4 m²

土留工 軽量鋼矢板H=2.0 1.5×1= 1.5m

.....



.....

.....

仮 復 旧 工
表層As5cm,路盤10cm — 9.5
C — 8.0
本 復 旧 工
C 掘) 8.0

土工延長図

S=1/200

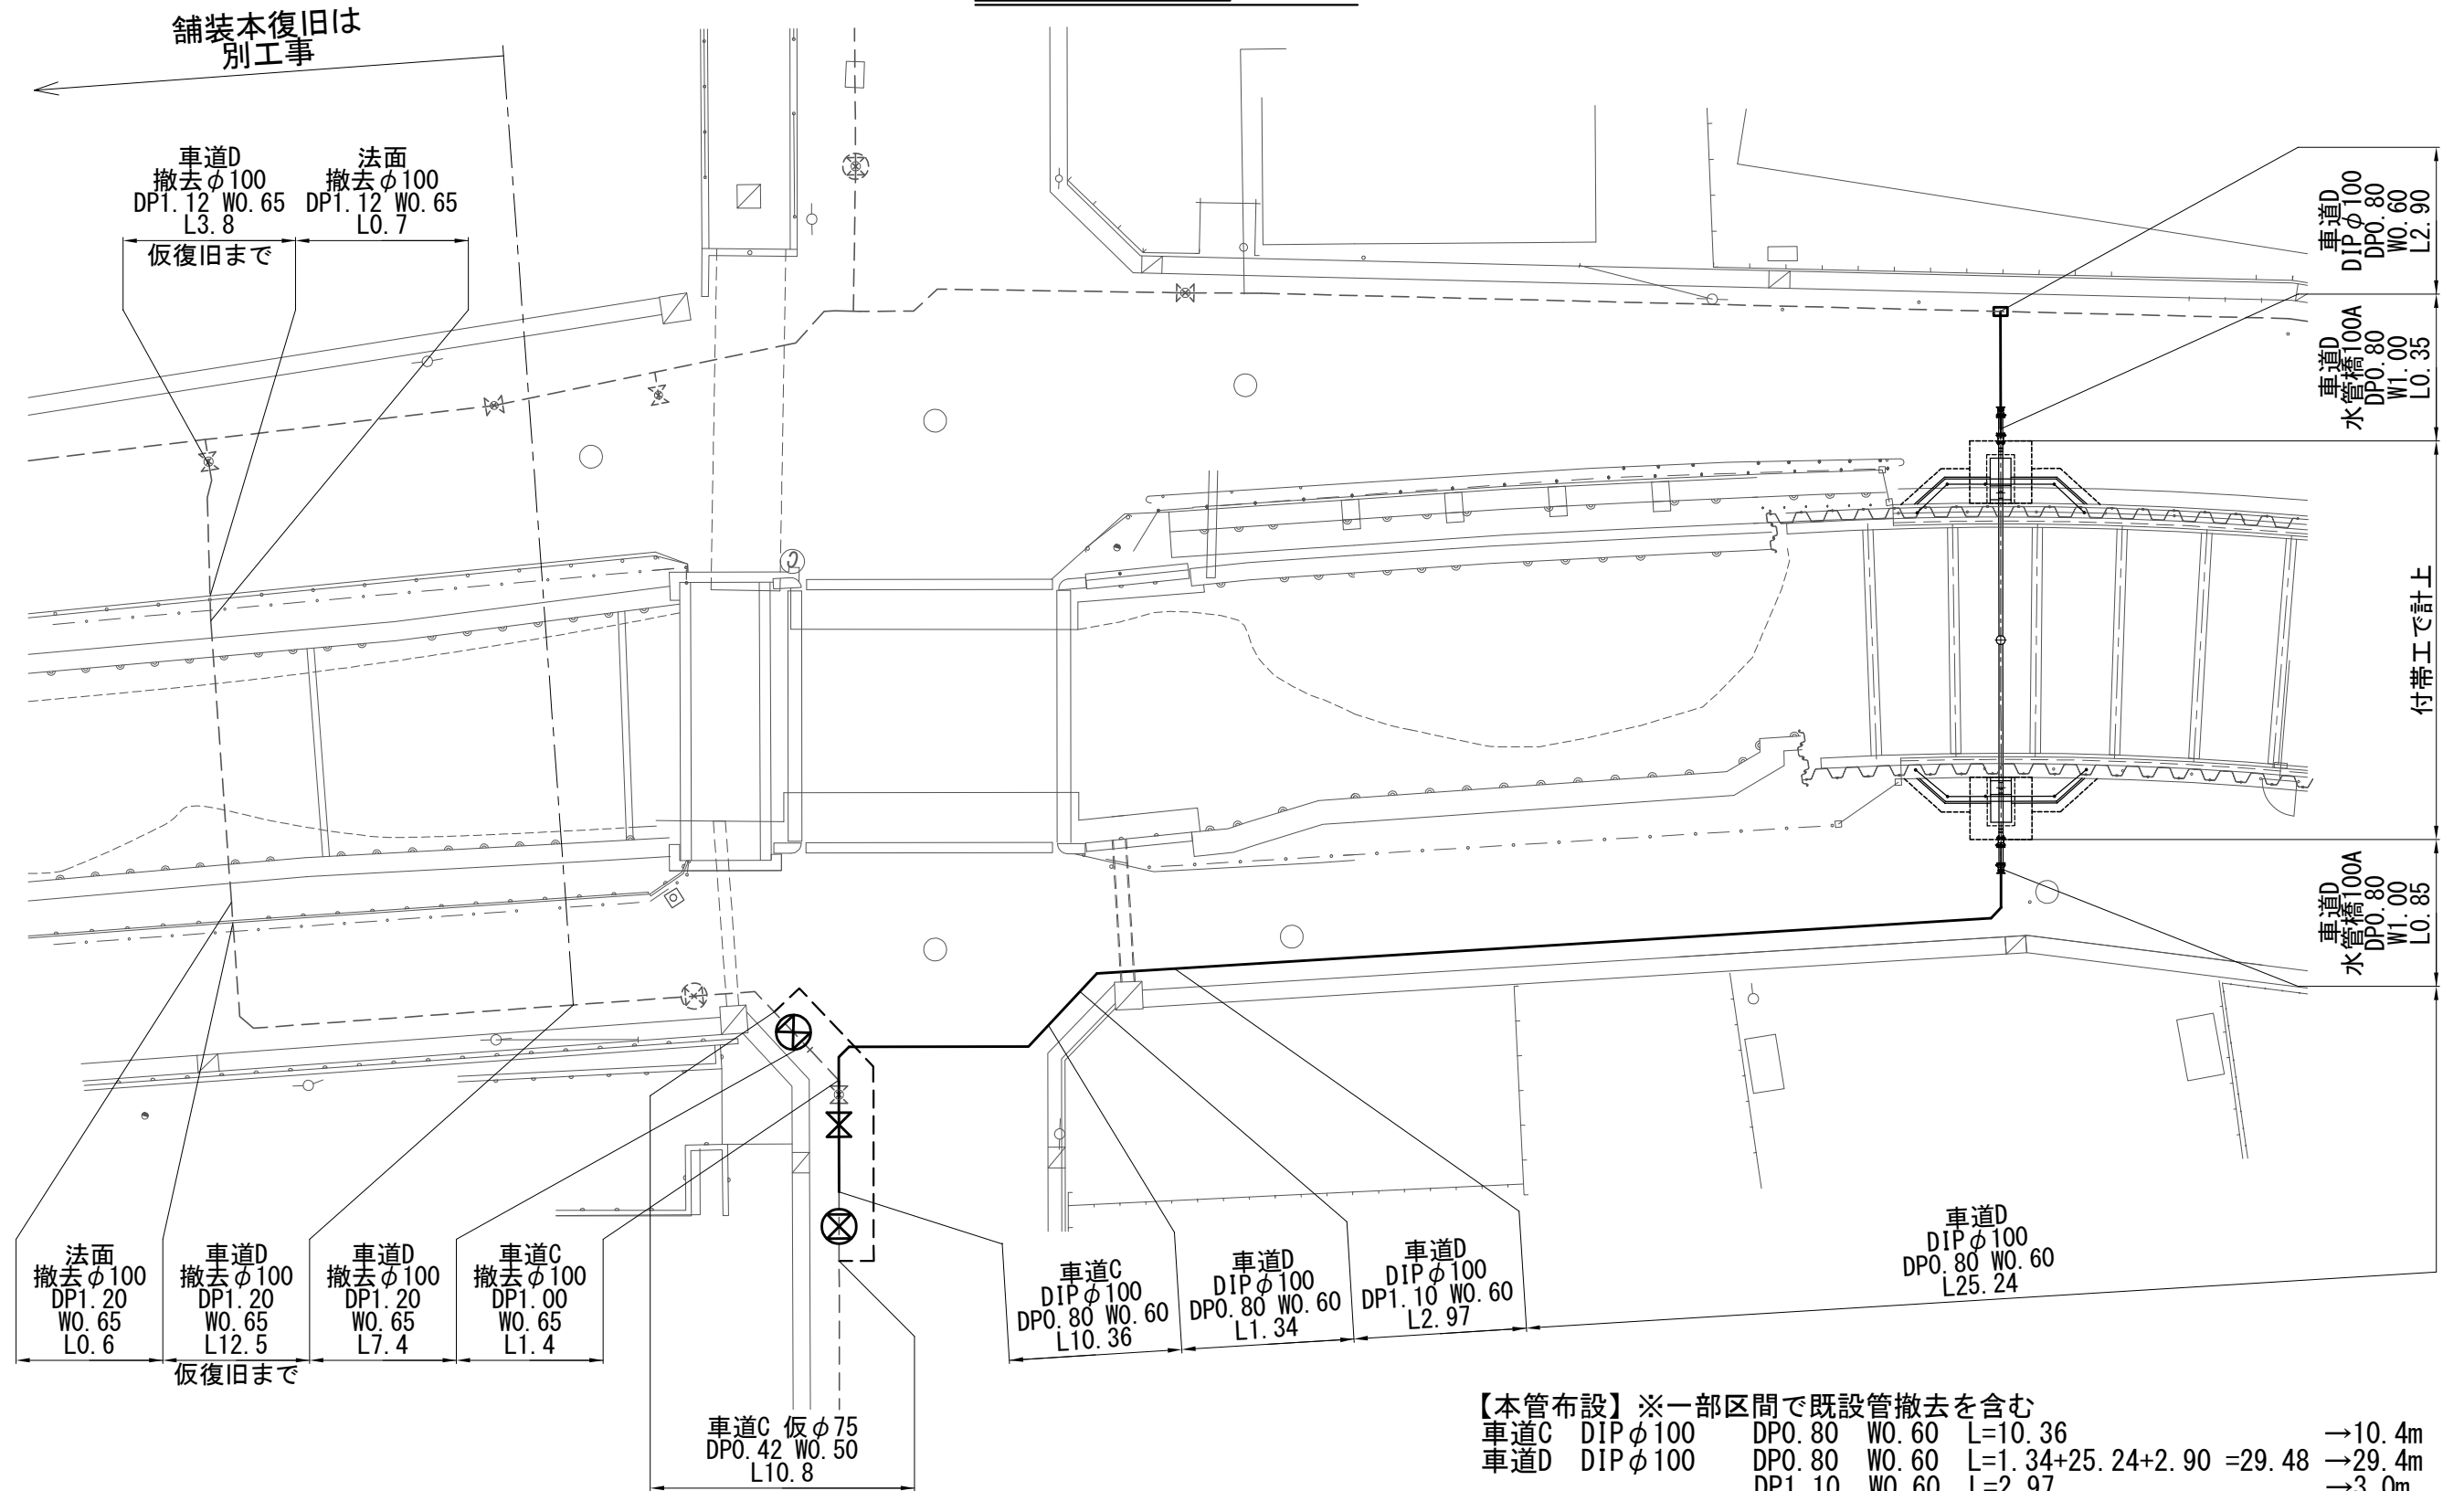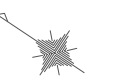

【本管布設】※一部区間で既設管撤去を含む

車道C	DIPφ100	DP0.80	W0.60	L=10.36	→10.4m
車道D	DIPφ100	DP0.80	W0.60	L=1.34+25.24+2.90 =29.48	→29.4m
		DP1.10	W0.60	L=2.97	→3.0m
水管橋100A		DP0.80	W1.00	L=0.35+0.85 =1.20	→1.2m


【既設管単独撤去】

車道C	φ100	DP1.00	W0.65	L=1.4m	
車道D	φ100	DP1.20	W0.65	L=7.4m	
		DP1.12	W0.65	L=3.8m	【仮復旧まで】
		DP1.20	W0.65	L=12.5m	【仮復旧まで】
法面	φ100	DP1.12	W0.65	L=0.7m	
		DP1.20	W0.65	L=0.6m	

【仮管φ75】

車道C	DP0.42	W0.50	L=10.8m
-----	--------	-------	---------

本復旧舗装求積図 S=1/150

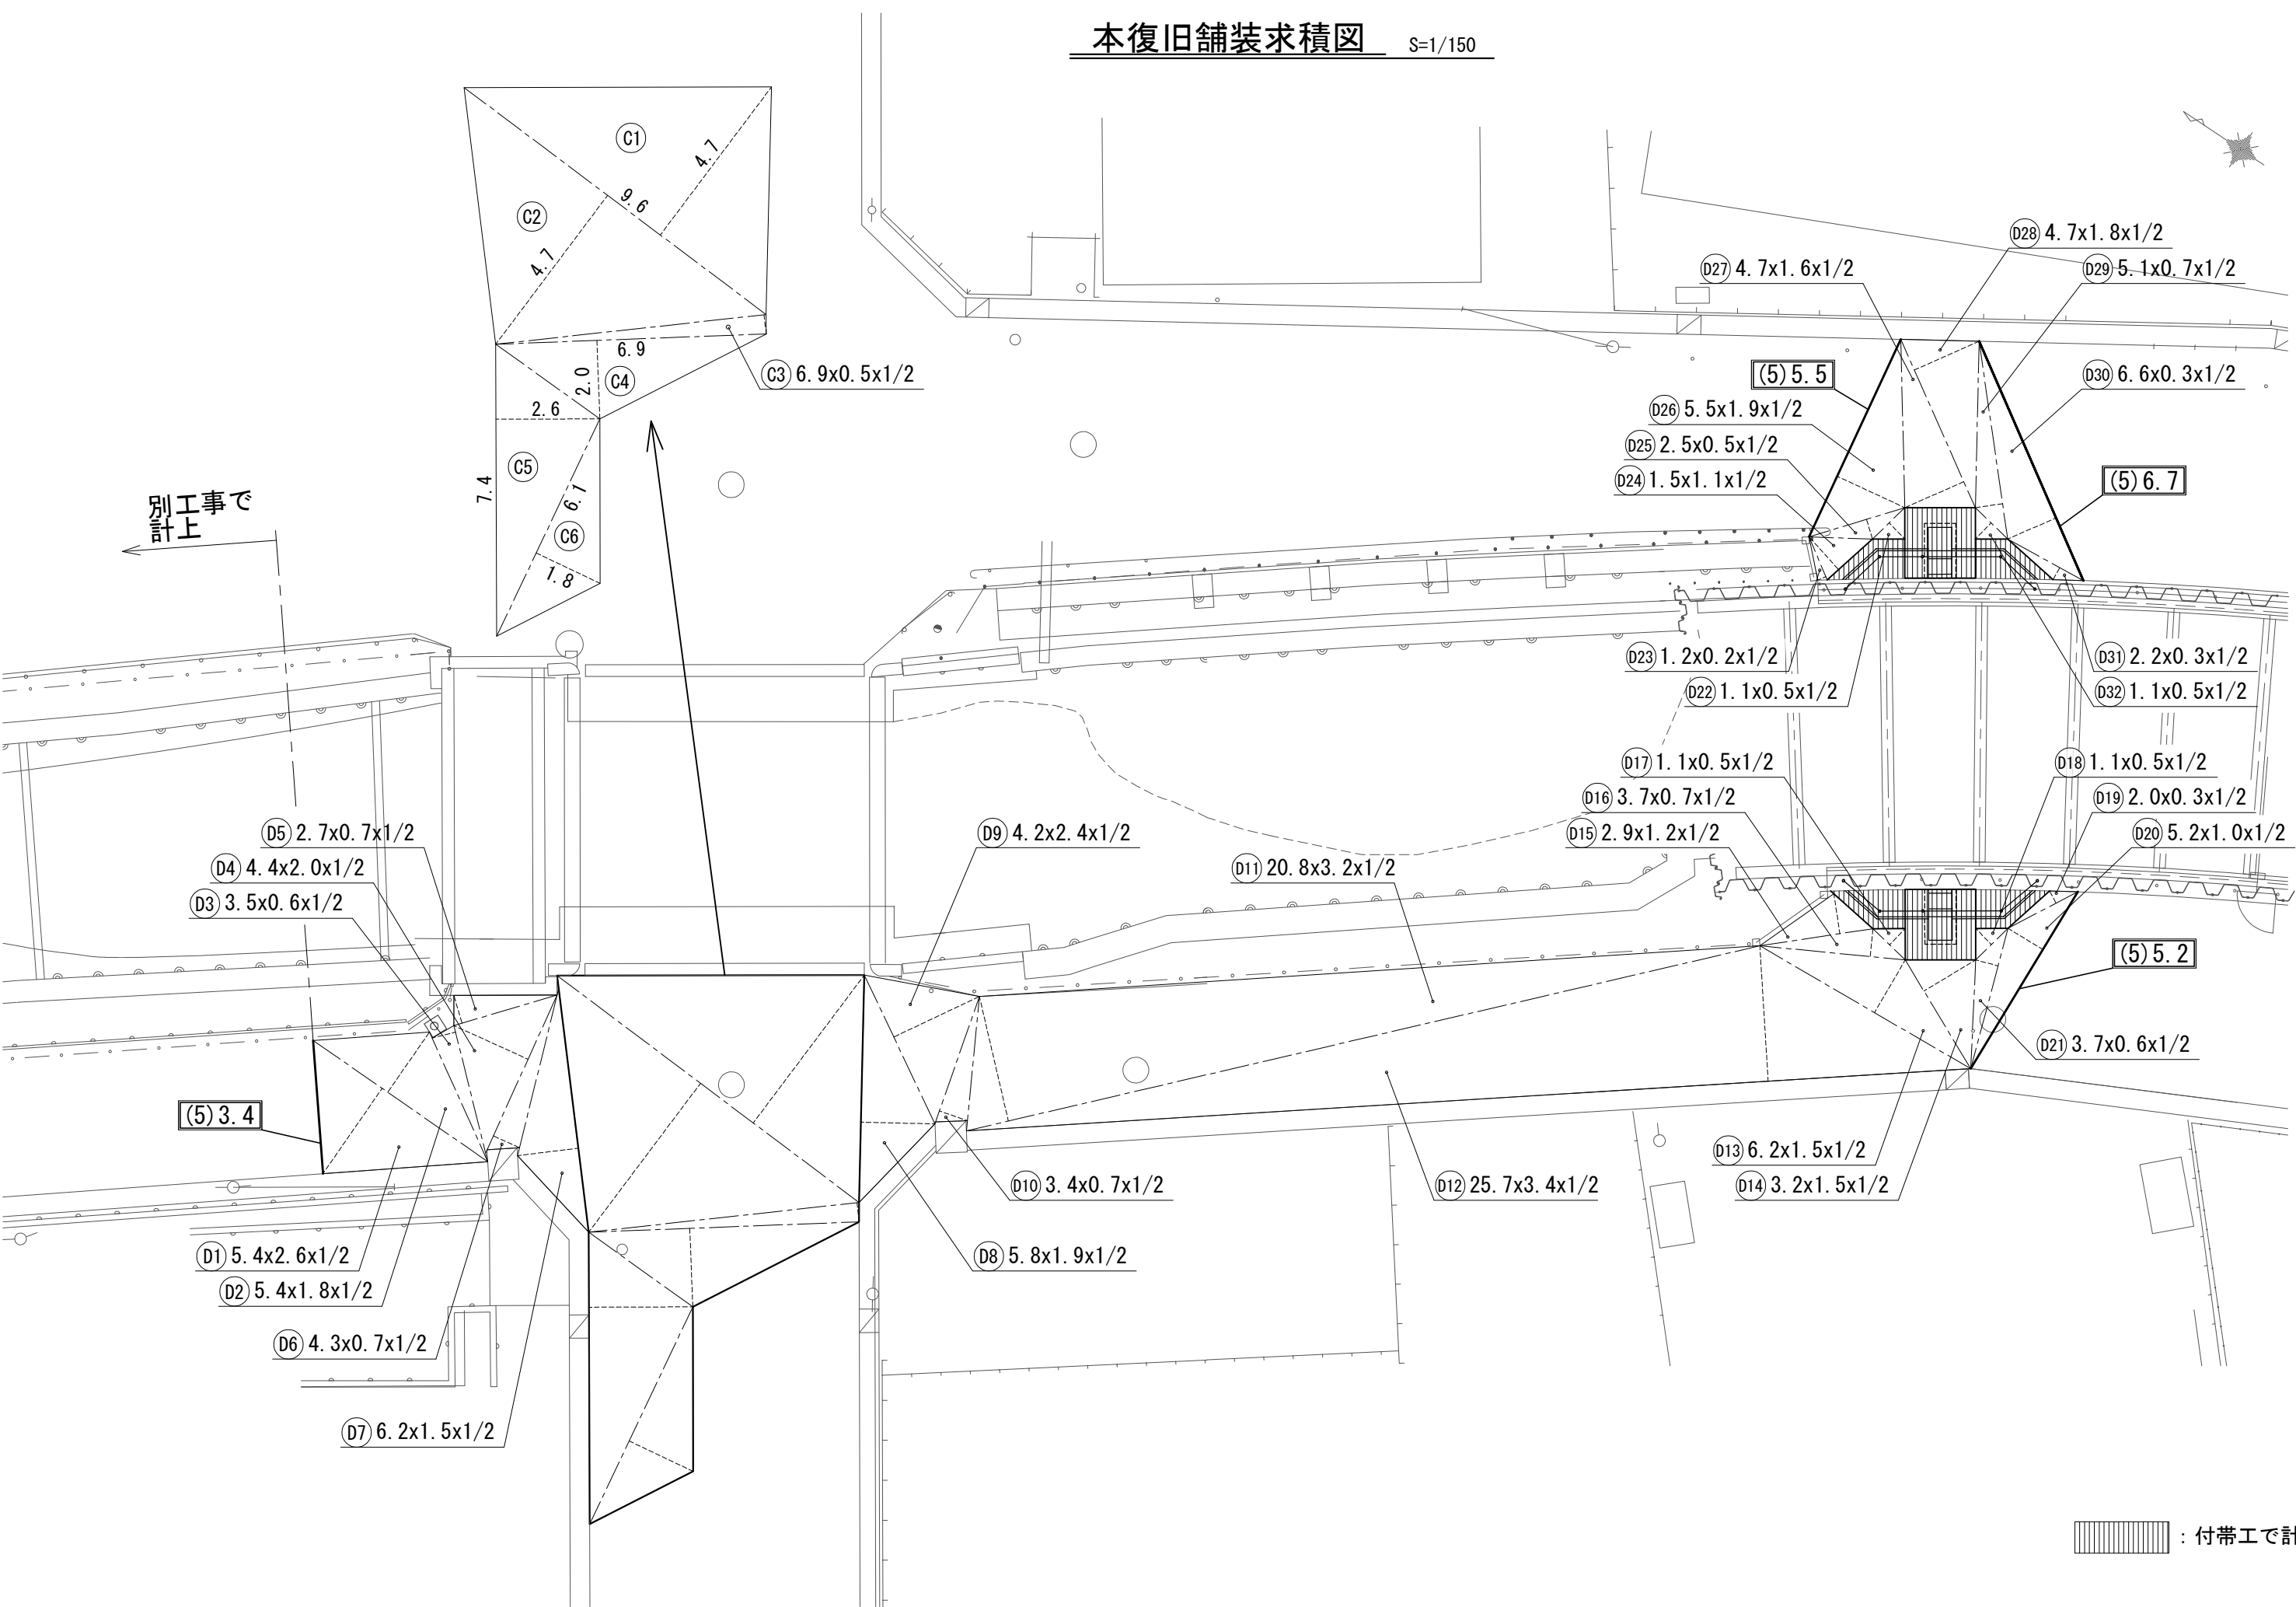

別工事で
計上

付帯工で計上


本復旧舗装求積図

車道D		
番号	計算式	面積
D1	$5.4 \times 2.6 \times 1/2 =$	7.02
D2	$5.4 \times 1.8 \times 1/2 =$	4.86
D3	$3.5 \times 0.6 \times 1/2 =$	1.05
D4	$4.4 \times 2.0 \times 1/2 =$	4.40
D5	$2.7 \times 0.7 \times 1/2 =$	0.94
D6	$4.3 \times 0.7 \times 1/2 =$	1.50
D7	$6.2 \times 1.5 \times 1/2 =$	4.65
D8	$5.8 \times 1.9 \times 1/2 =$	5.51
D9	$4.2 \times 2.4 \times 1/2 =$	5.04
D10	$3.4 \times 0.7 \times 1/2 =$	1.19
D11	$20.8 \times 3.2 \times 1/2 =$	33.28
D12	$25.7 \times 3.4 \times 1/2 =$	43.69
D13	$6.2 \times 1.5 \times 1/2 =$	4.65
D14	$3.2 \times 1.5 \times 1/2 =$	2.40
D15	$2.9 \times 1.2 \times 1/2 =$	1.74
D16	$3.7 \times 0.7 \times 1/2 =$	1.29
D17	$1.1 \times 0.5 \times 1/2 =$	0.27
D18	$1.1 \times 0.5 \times 1/2 =$	0.27
D19	$2.0 \times 0.3 \times 1/2 =$	0.30
D20	$5.2 \times 1.0 \times 1/2 =$	2.60
D21	$3.7 \times 0.6 \times 1/2 =$	1.11
D22	$1.1 \times 0.5 \times 1/2 =$	0.27
D23	$1.2 \times 0.2 \times 1/2 =$	0.12
D24	$1.1 \times 0.5 \times 1/2 =$	0.27
D25	$2.5 \times 0.5 \times 1/2 =$	0.62
D26	$5.5 \times 1.9 \times 1/2 =$	5.22
D27	$4.7 \times 1.6 \times 1/2 =$	3.76
D28	$4.7 \times 1.8 \times 1/2 =$	4.23
D29	$5.1 \times 0.7 \times 1/2 =$	1.78
D30	$6.6 \times 0.3 \times 1/2 =$	0.99
D31	$2.2 \times 0.3 \times 1/2 =$	0.33
D32	$1.1 \times 0.5 \times 1/2 =$	0.27
小計		145.62
掘削部控除(本管)		-26.9
掘削部控除(仮管)		-8.0
控除計		-34.9
影響部合計		
$145.62 - 34.9 =$		110.72
		110.7m ²

切削・オーバーレイ t=5cm		
番号	計算式	面積
C1	$9.6 \times 4.7 \times 1/2 =$	22.56
C2	$9.6 \times 4.7 \times 1/2 =$	22.56
C3	$6.9 \times 0.5 \times 1/2 =$	1.72
C4	$6.9 \times 2.0 \times 1/2 =$	6.90
C5	$7.4 \times 2.6 \times 1/2 =$	9.62
C6	$6.1 \times 1.8 \times 1/2 =$	5.49
計		68.85
		68.8m ²

舗装版切断工(影響部)

t=5cm	$3.4 + 5.2 + 5.5 + 6.7 =$	20.8m
-------	---------------------------	-------

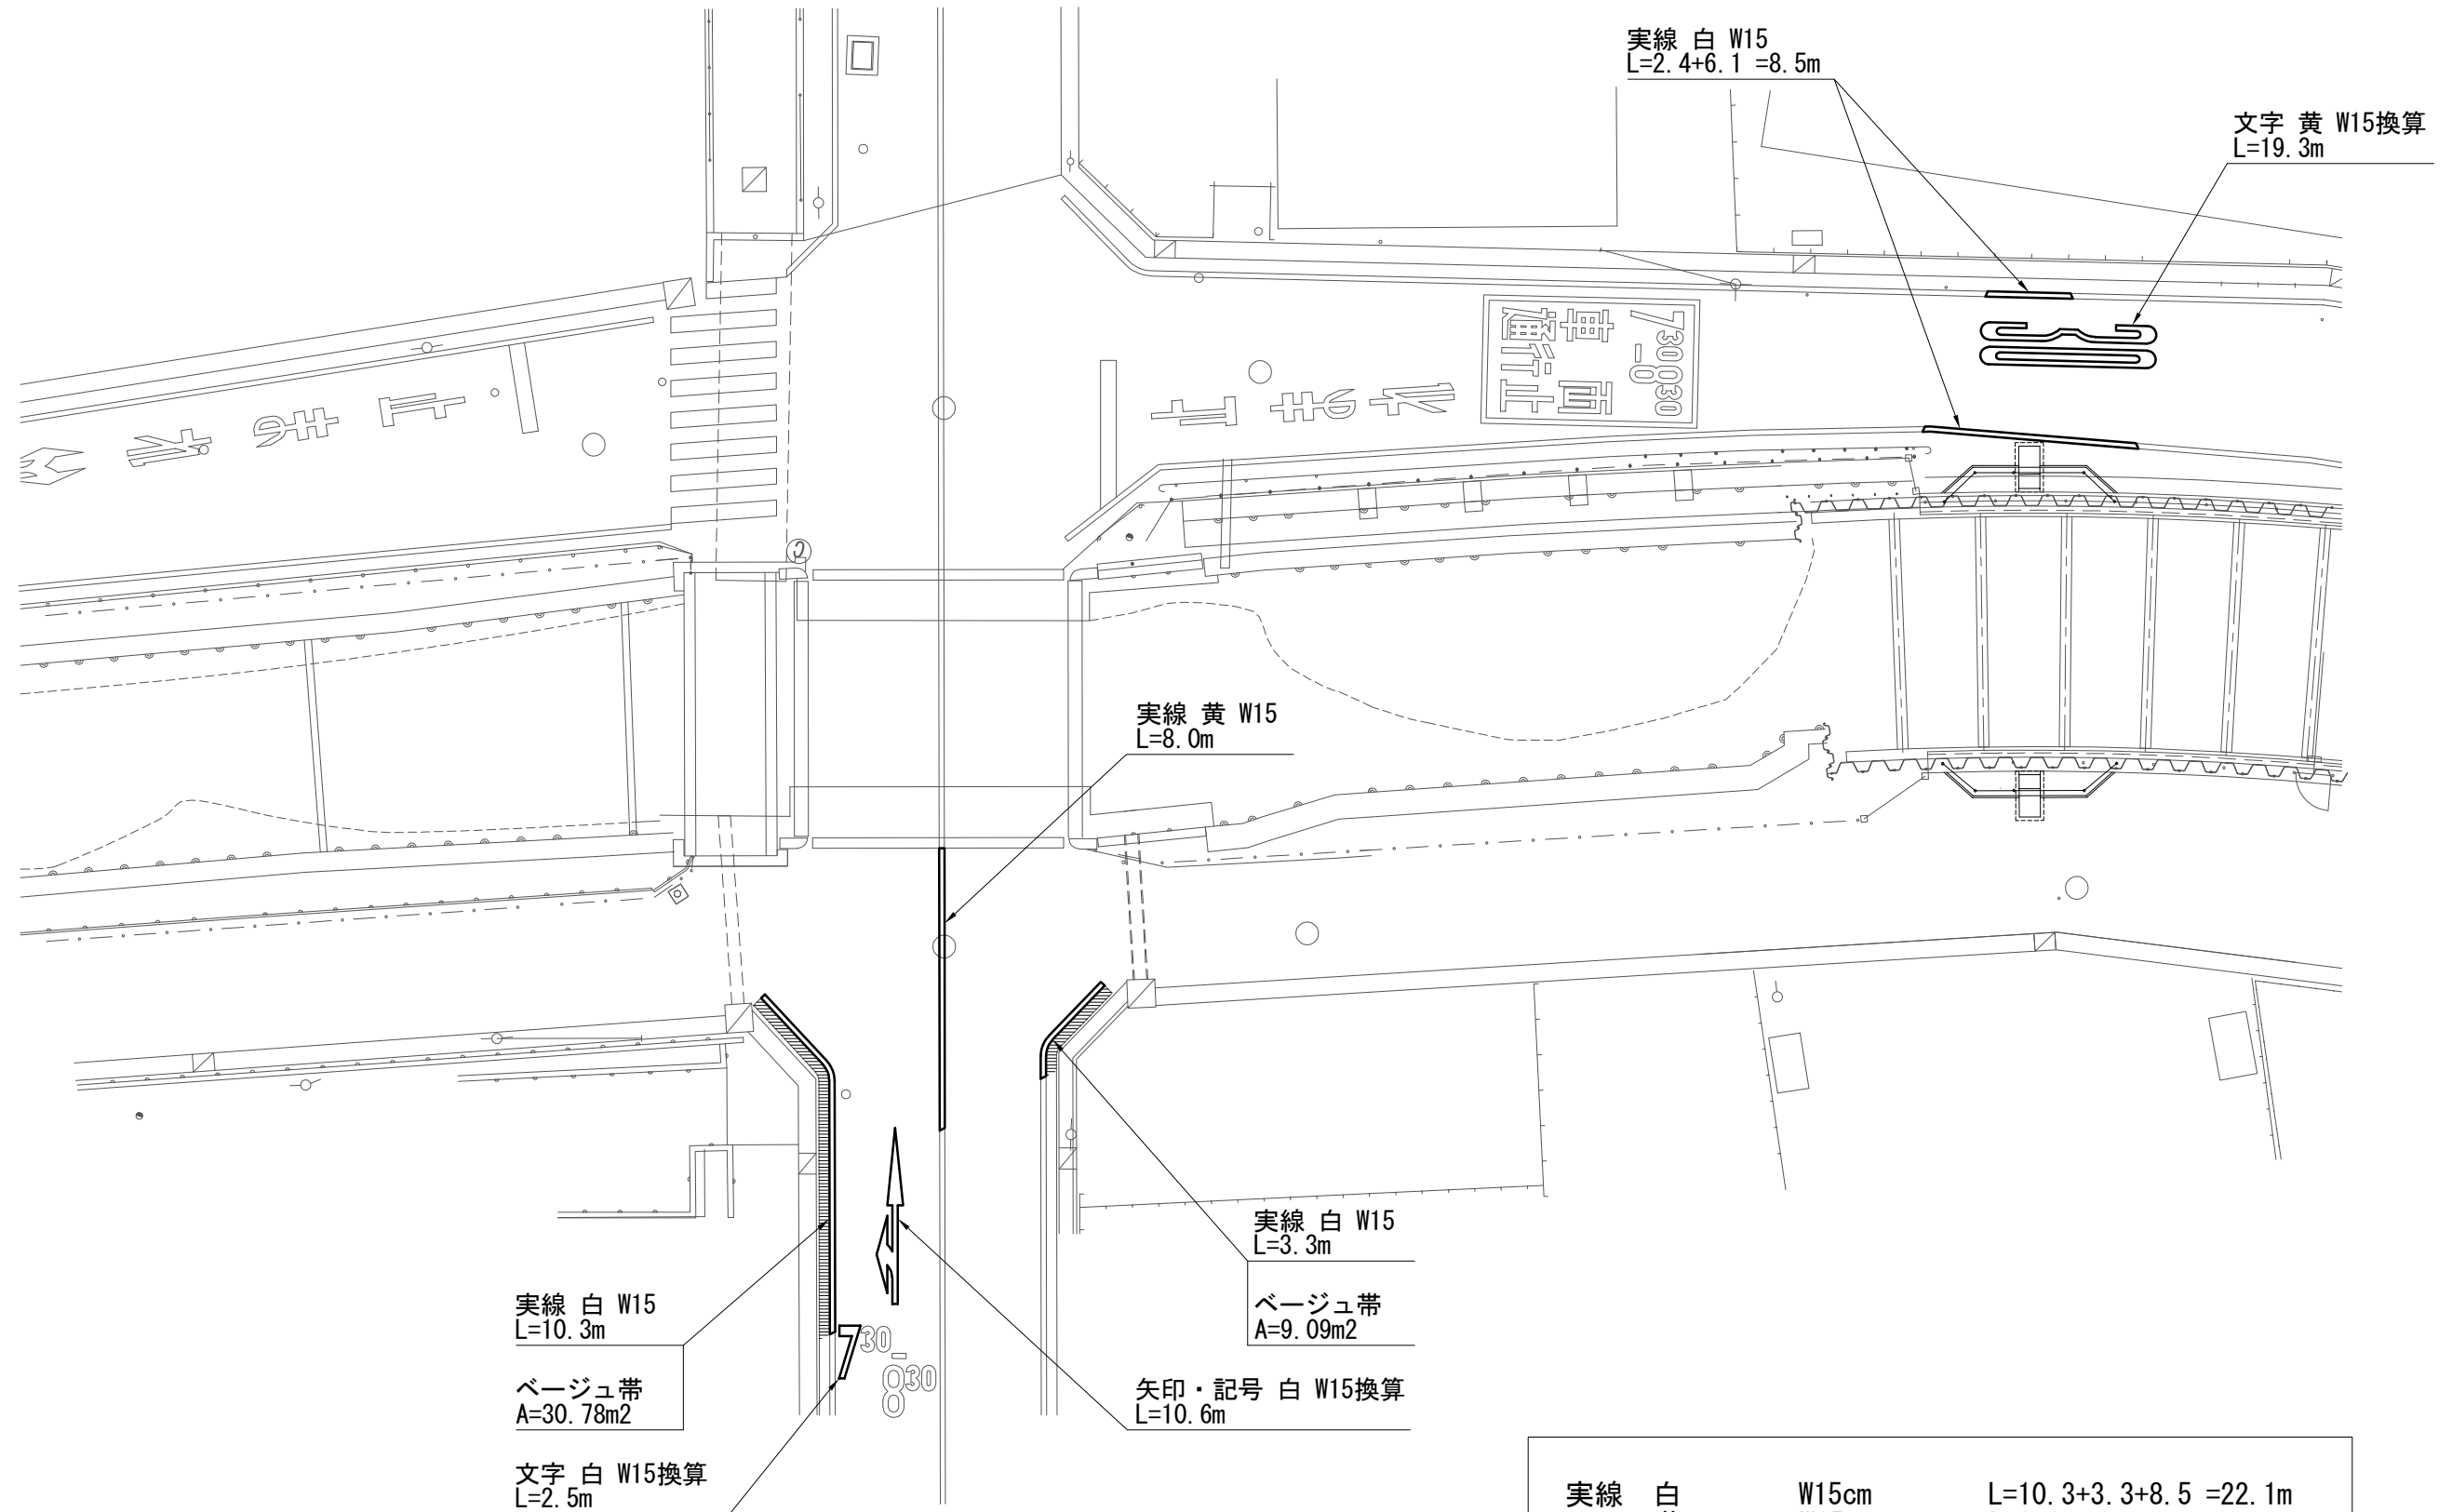

実線	白	W15cm	L=10.3+3.3+8.5 =22.1m
	黄	W15cm	L=8.0m
文字	白	W15cm換算	L=2.5m
	黄	W15cm換算	L=19.3m
矢印・記号	白	W15換算	L=10.6m
ベージュ帯			A=30.78+9.09 =39.87m ²

単位数量計算書(1/3)

[illegible]

水管橋橋台(右岸)		1箇所当り	単位数量計算書(2/3)		
略 図	種 別	細別・規格	計 算 式	数 量	単位
床掘(右岸) (既設護岸) 既設 護岸 50 1190 150 500 1300 c1 c2	床掘		c1 : $1.3 \times 0.15 \times 1.8 =$	0.35	
			c2 : $1.8 \times 1.19 \times 1.8 =$	3.86	4.21 m3
	埋戻	再生砂	r1 : $(0.6 + 1.06) / 2 \times 0.69 \times 0.6 =$	0.34	
			r2 : $0.5 \times 0.1 \times 0.6 =$	0.03	
			r3 : $0.6 \times (0.69 + 0.1) \times 1.8 \times 2 =$	1.71	2.08 m3
	残土運搬・処分			4.21	m3

水管橋橋台(右岸)

1箇所当り

単位数量計算書(3/3)

略 図	種 別	細 別・規格	計 算 式	数 量	単 位
	下層路盤	RC-40~0 t=20cm	$(0.5+0.1+0.527) \times 0.6=$	0.68	
			$1.8 \times 0.6 \times 2=$	2.16	2.84 m2
	上層路盤	RM-40~0 t=20cm	$(0.5+0.1+0.66) \times 0.6=$	0.76	
			$1.8 \times 0.6 \times 2=$	2.16	2.92 m2
	表層(仮復旧)	再生密粒度AS t=5cm	$(0.5+0.1+0.743) \times 0.6=$	0.81	
			$1.8 \times 0.6 \times 2=$	2.16	2.97 m2
	表層(本復旧)	再生密粒度AS t=5cm		2.97	m2
	舗装取壊し	AS t=5cm		2.97	m2
	ガラ運搬	AS	2.97×0.05	0.15	m3
	ガラ処分	AS	0.15×2.35	0.35	t

水管橋橋台(左岸)		1箇所当り	単位数量計算書(1/3)		
略 図	種 別	細別・規格	計 算 式	数 量	単位
	躯体コンクリート	18N/mm2	$0.4 \times 0.4 \times 0.6 =$	0.10	
			$(0.4 + 1.2) / 2 \times 1.2 \times 0.6 =$	0.58	0.68 m3
	基礎コンクリート	18N/mm2	$1.3 \times 0.8 \times 0.1$	0.10	m3
	間詰めコンクリート	18N/mm2	$0.1 \times 1.0 / 2$	0.05	m3
	型枠	小型	$(0.6 \times 0.4 + 0.4 \times 0.4) \times 2$	0.80	
			$(0.4 + 1.2) / 2 \times 1.2 \times 0.6 \times 2 =$	1.15	
			$1.442 \times 0.6 =$	0.87	
			$(1.3 \times 2 + 0.8) \times 0.1$	0.34	3.16 m2
	基礎碎石	RC-40 t=15cm	1.3×0.8	1.04	m2

單位數量計算書(2/3)

[illegible]

水管橋橋台(左岸)

1箇所当り

単位数量計算書(3/3)

略 図

種 別



細別・規格

計 算 式

数 量

単位

埋戻(左岸)

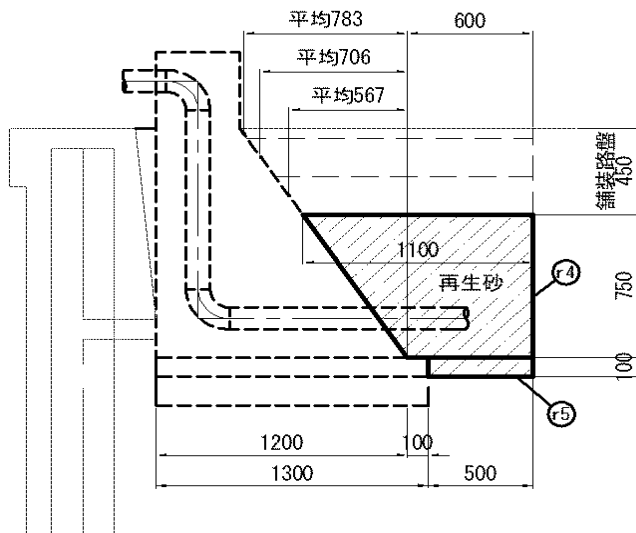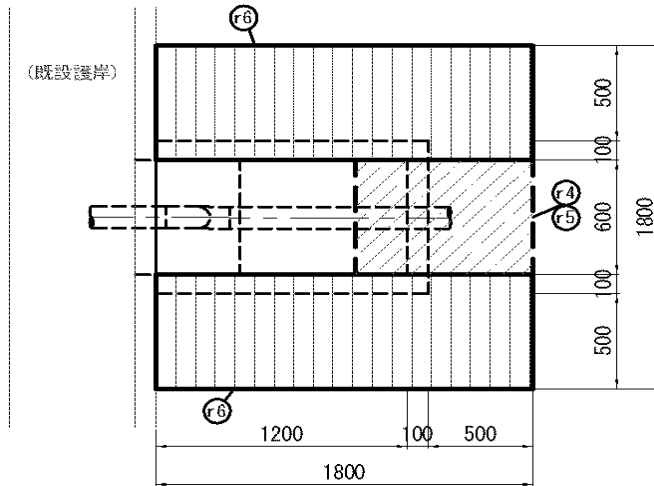

下層路盤

RC-40~0 t=20cm

 $(0.5+0.1+0.567) \times 0.6=$

0.70

上層路盤

RM-40~0 t=20cm

 $(0.5+0.1+0.706) \times 0.6=$

0.78

表層(仮復旧)

再生密粒度AS t=5cm

 $(0.5+0.1+0.783) \times 0.6=$

0.83

表層(本復旧)

再生密粒度AS t=5cm

 $1.8 \times 0.6 \times 2=$

2.16

舗装取壊し

AS t=5cm

 $1.8 \times 0.6 \times 2=$

2.16

ガラ運搬

AS

 2.99×0.05

0.15

ガラ処分

AS

 0.15×2.35

0.35

m2

m2

m2

m2

m2


m3

t



転落防止柵工

1箇所当り

単位数量計算書(1/2)

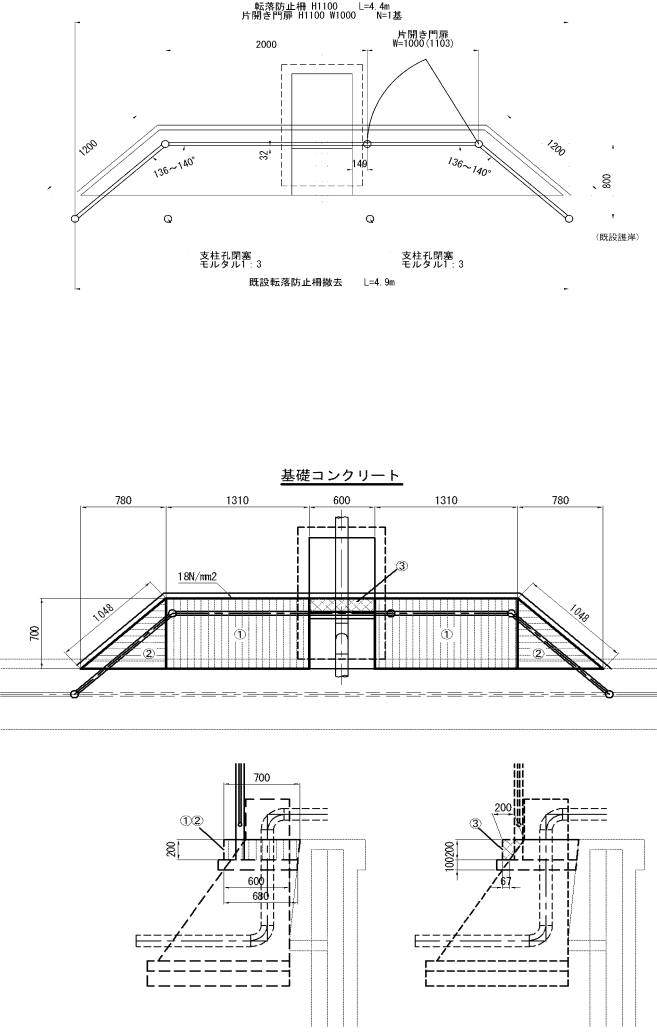略 図	種 別	細別・規格	計 算 式	数 量	単位
	転落防止柵設置	H=1100@2.0m C0建込	既設柵調整含む	4.4	m
	片開き門扉	H=1100 W=1000 C0建込		1	基
	コンクリート	18N/mm2	① : $1.31 \times (0.68 + 0.7) / 2 \times 0.2 \times 2 =$	0.36	
			② : $0.78 / 2 \times (0.68 + 0.7) / 2 \times 0.2 \times 2 =$	0.11	
			③ : $(0.067 + 0.2) / 2 \times 0.2 \times 0.6 =$	0.02	0.49 m3
	型枠	小型	$(1.048 + 1.31) \times 0.2 \times 2 =$	0.94	
			$0.6 \times 0.2 =$	0.12	1.06 m2
	基礎碎石	RC-40 t=10cm	④ : $(0.72 + 0.73) / 2 \times 1.33 \times 2 =$	1.93	
			⑤ : $(0.72 + 0.73) / 2 \times 0.84 / 2 \times 2 =$	0.61	
			⑥ : $(0.05 + 0.117) / 2 \times 0.6 =$	0.05	2.59 m2
	既設転落防止柵撤去	H=1100@2.0m C0建込		4.9	m
	既設支柱孔閉塞	モルタル1:3	$\pi / 4 \times 0.075^2 \times 0.2 \times 2$	0.002	m3

單位數量計算書(2/2)

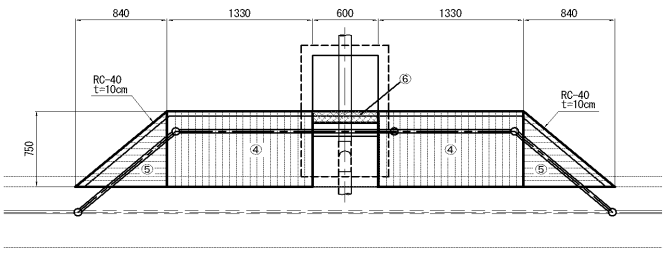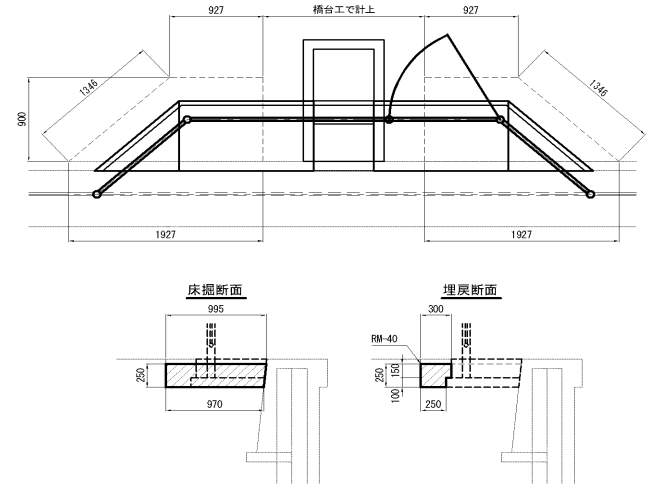略 図	種 別	細別・規格	計 算 式	数 量	単位
基礎砕石  土工参考図 	新設支柱用削孔	φ 100 × 200		2	箇所
	床掘		$(0.97+1.0)/2 \times 0.25 \times (0.927+1.927)/2 \times 2$	0.70	m3
	埋戻し	RM-40	$(0.25 \times 0.1+0.3 \times 0.15) \times (0.927+1.346) \times 2$	0.32	m3
	残土			0.70	m3
	表層 (仮復旧)	再生密粒度AS t=5cm	$0.9 \times (0.927+1.927)/2 \times 2$	2.57	m2
	表層 (本復旧)	再生密粒度AS t=5cm		2.57	m2
	舗装取壊し	AS t=5cm		2.57	m2
	ガラ運搬	AS	2.57×0.05	0.13	m3
	ガラ処分	AS	0.13×2.35	0.31	t

[illegible]

単位数量計算書【参考】

[illegible]

単位数量計算書【参考】

[illegible]