


戸田市美女木8丁目15-4地先

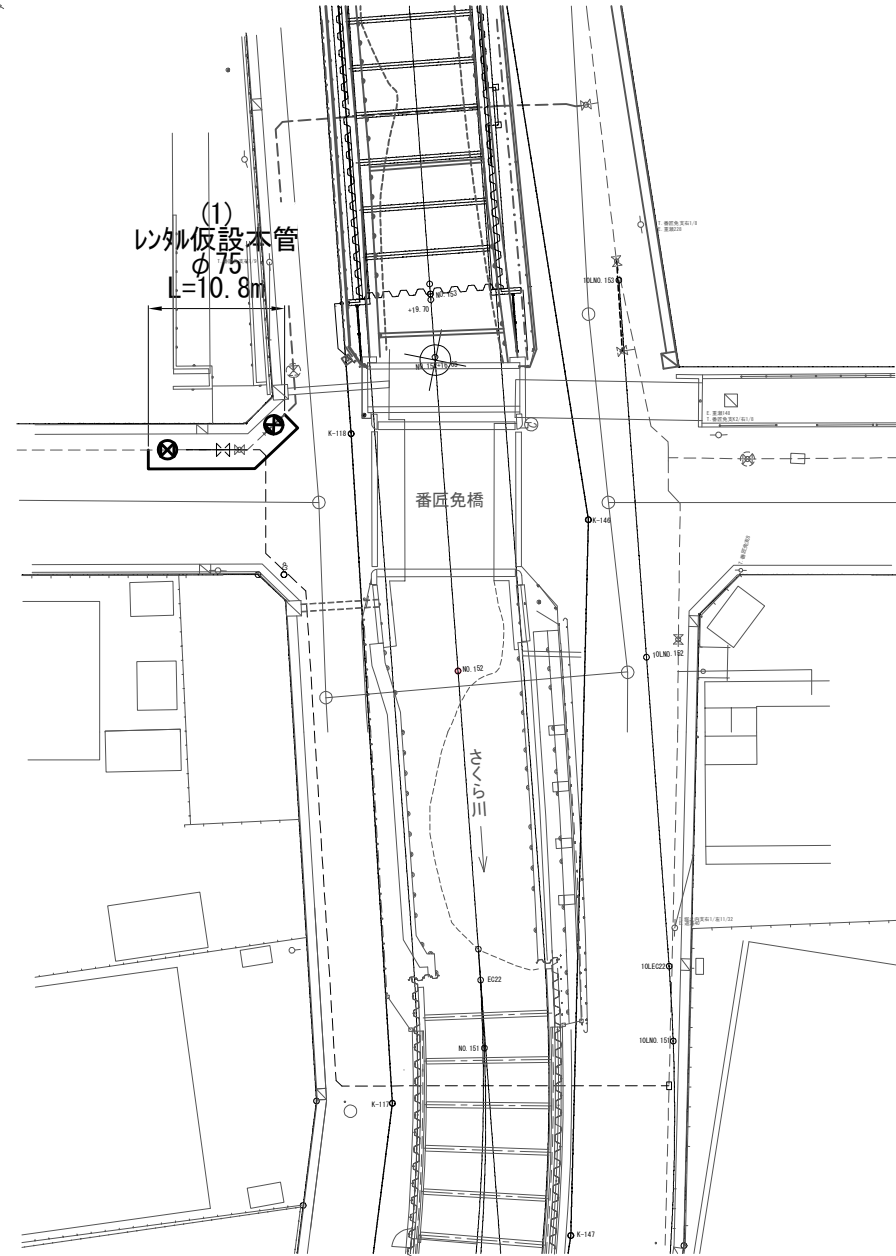

(1) $\phi 75$ L=10.8m (埋設)

DIP $\phi 100$ S II (2179)
DPO.80

$\phi 75$ リンタル本管
立上げ・撤去工

$\phi 75 \times 90^\circ$ リンタルエルブ
接続・撤去工

$\phi 75$ リンタルバルブ設置・撤去工
(フレキ両側)

$\phi 75 \times 45^\circ$ リンタルエルブ
接続・撤去工

$\phi 75 \times \phi 50$ リンタルチーズ
接続・撤去工


$\phi 50$ リンタル排水弁設置・撤去工
(レベル調整あり)

$\phi 75$ リンタルバルブ設置・撤去工
(フレキ連絡) ...2


	仮配管				
	対象箇所	口径	管種	延長 (m)	備 考
埋設	(1)	φ 75	PE or SUS	10. 8	
計		φ 75		10. 8	

年 度	令和 8 年 度		
事 業 名	戸 田 市 上 下 水 道 事 業		
工 事 名	令和8年度河川事業に伴う配水管布設替え工事		
図 面 番 号	名	称	縮 尺
参考1	仮配管平面図	配管図	図 示
戸 田 市 役 所			

新設水管橋架設時

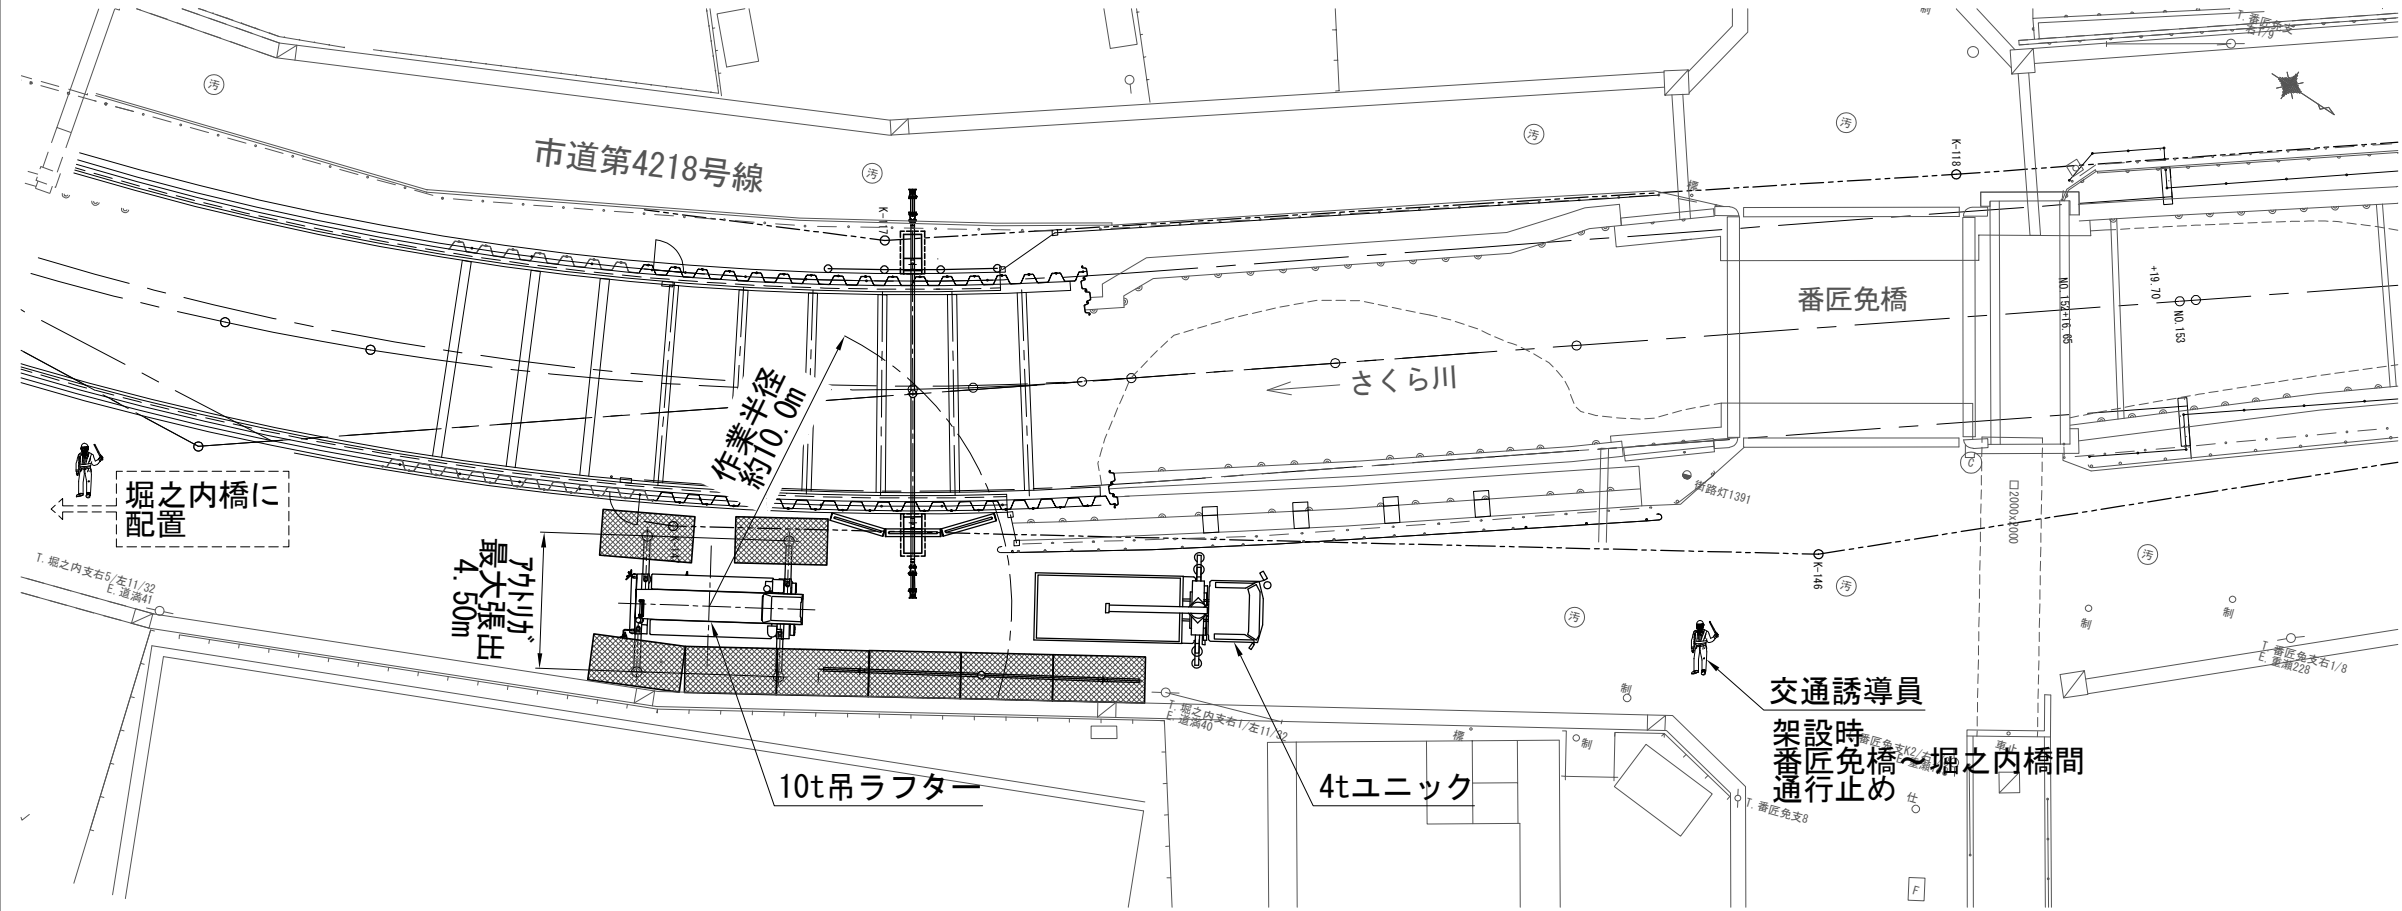

既設水管橋撤去時

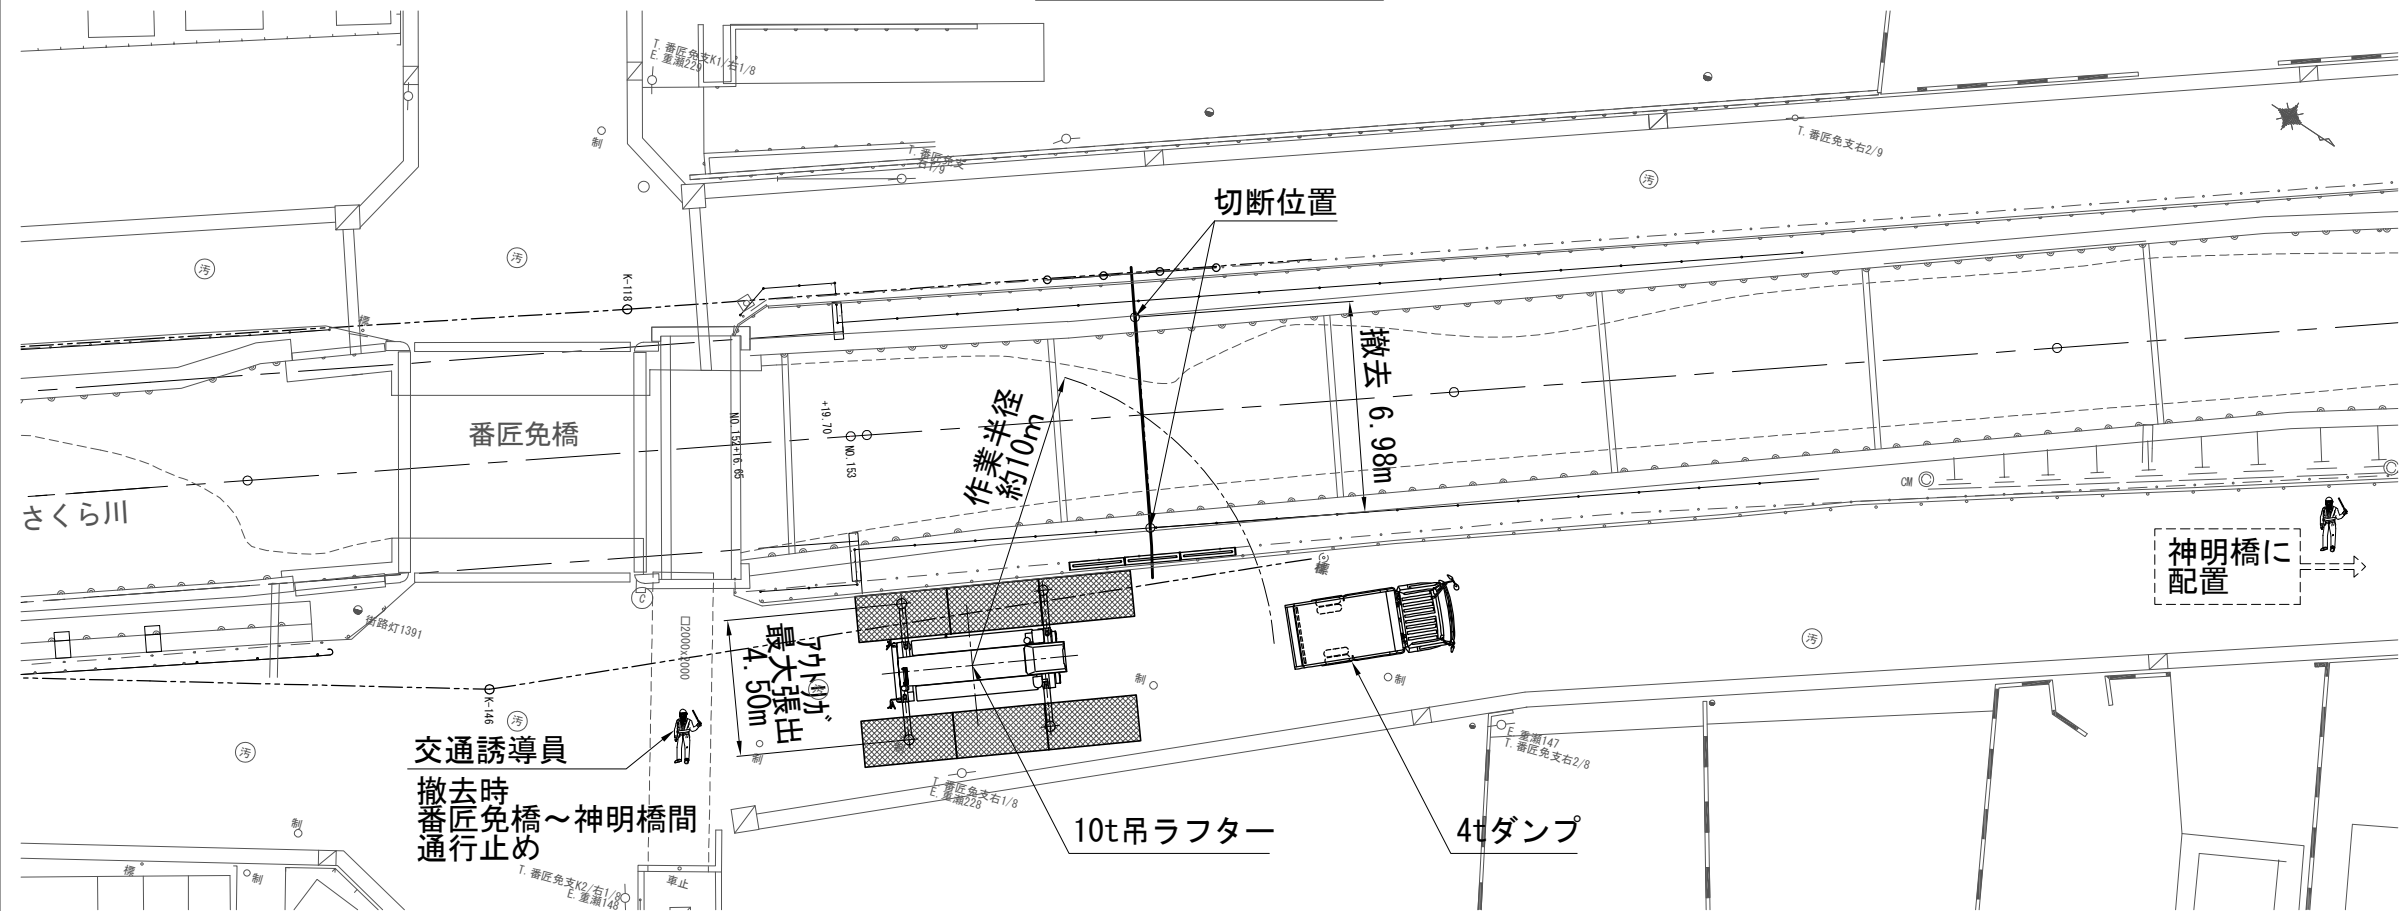

10t吊ラフテレーンクレーン
定格総荷重


作業半径 [m]	ブーム長	
	L= 14.9 m	L= 18.2 m
6.0	2.80 t	2.47 t
6.5	2.55 t	2.30 t
7.0	2.35 t	2.15 t
8.0	2.00 t	1.90 t
9.0	1.75 t	1.65 t
10.0	1.53 t	1.45 t
11.0	1.33 t	1.28 t
12.0	1.15 t	1.13 t
13.0	0.90 t	1.00 t

参考吊り重量
・水管橋： 0.12t
・1.4tフック： 0.02t
・吊り具： 0.01t(参考値)
計 0.15t

年 度	令 和 8 年 度	
事 業 名	戸 田 市 上 下 水 道 事 業	
工 事 名	令和8年度河川事業に伴う配水管布設替え工事	
図 面 番 号	名 称	縮 尺
参考2	(参考) 建設機械等配置図	図 示
戸 田 市 役 所		


(参考) 仮設工平面図

S=1/250

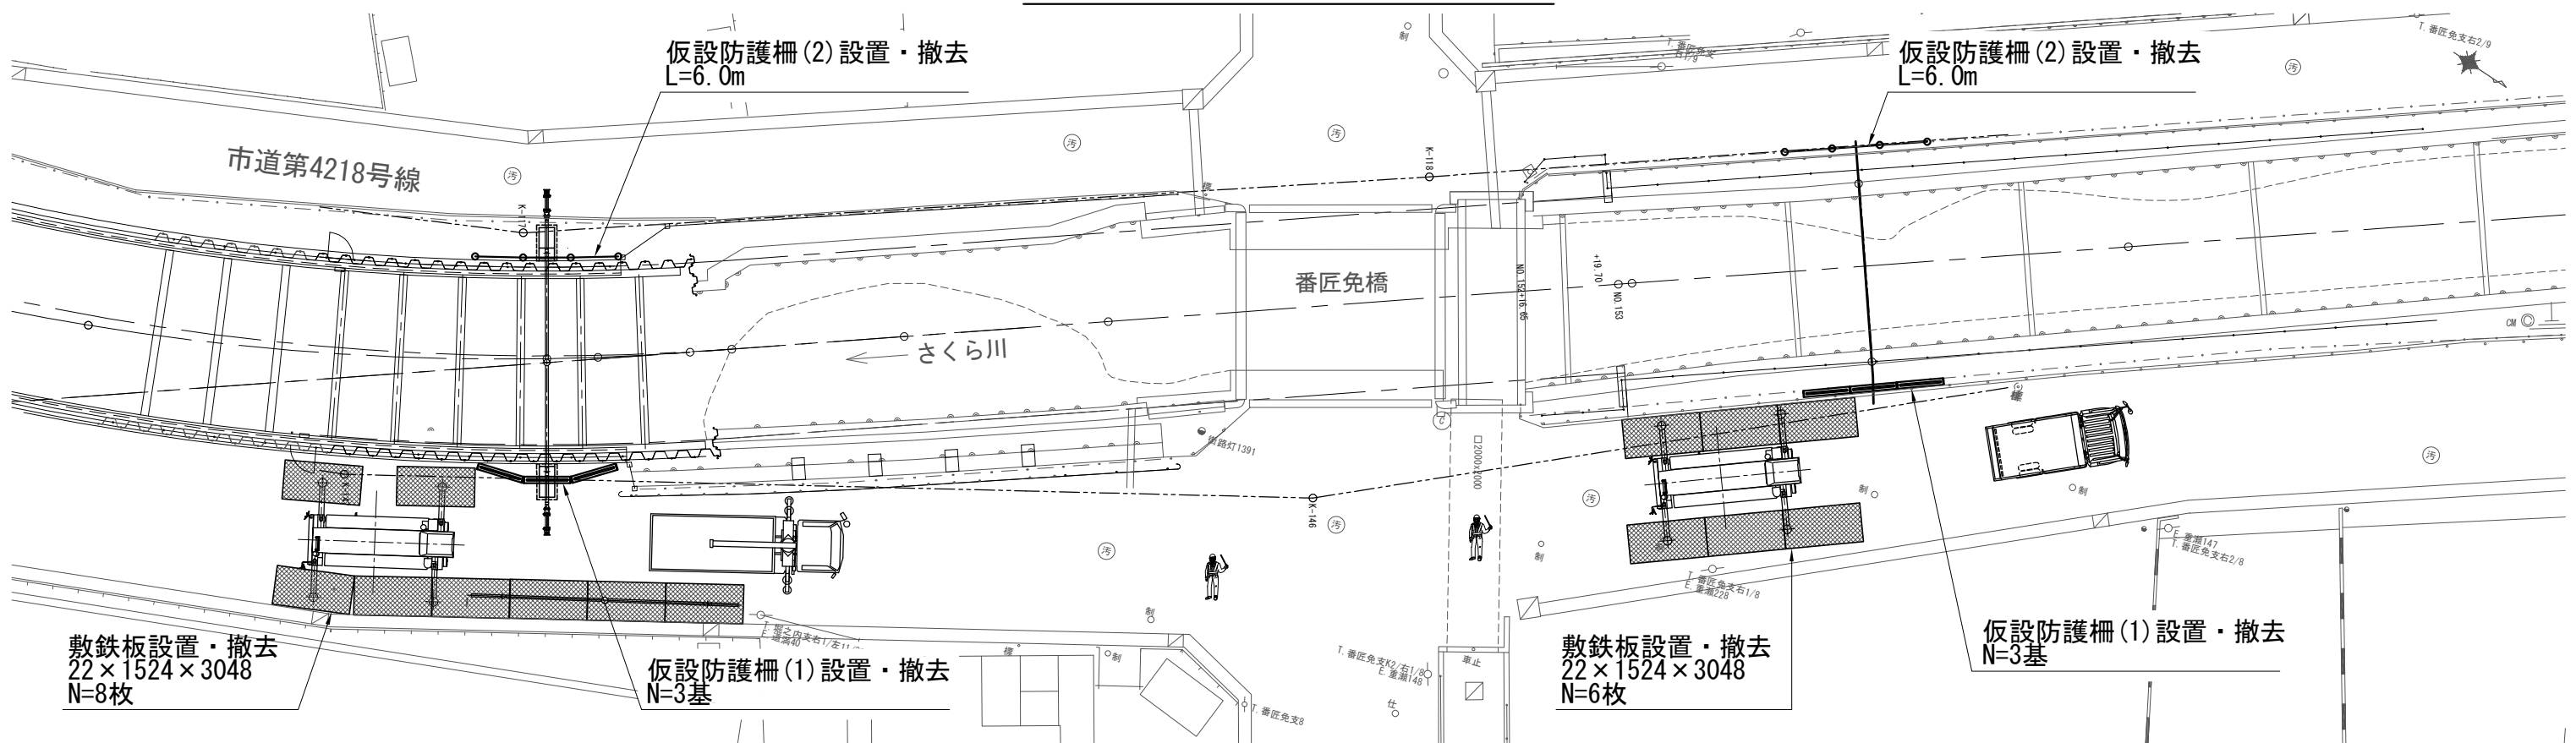


(参考) 仮設防護柵(1)

S=1/50

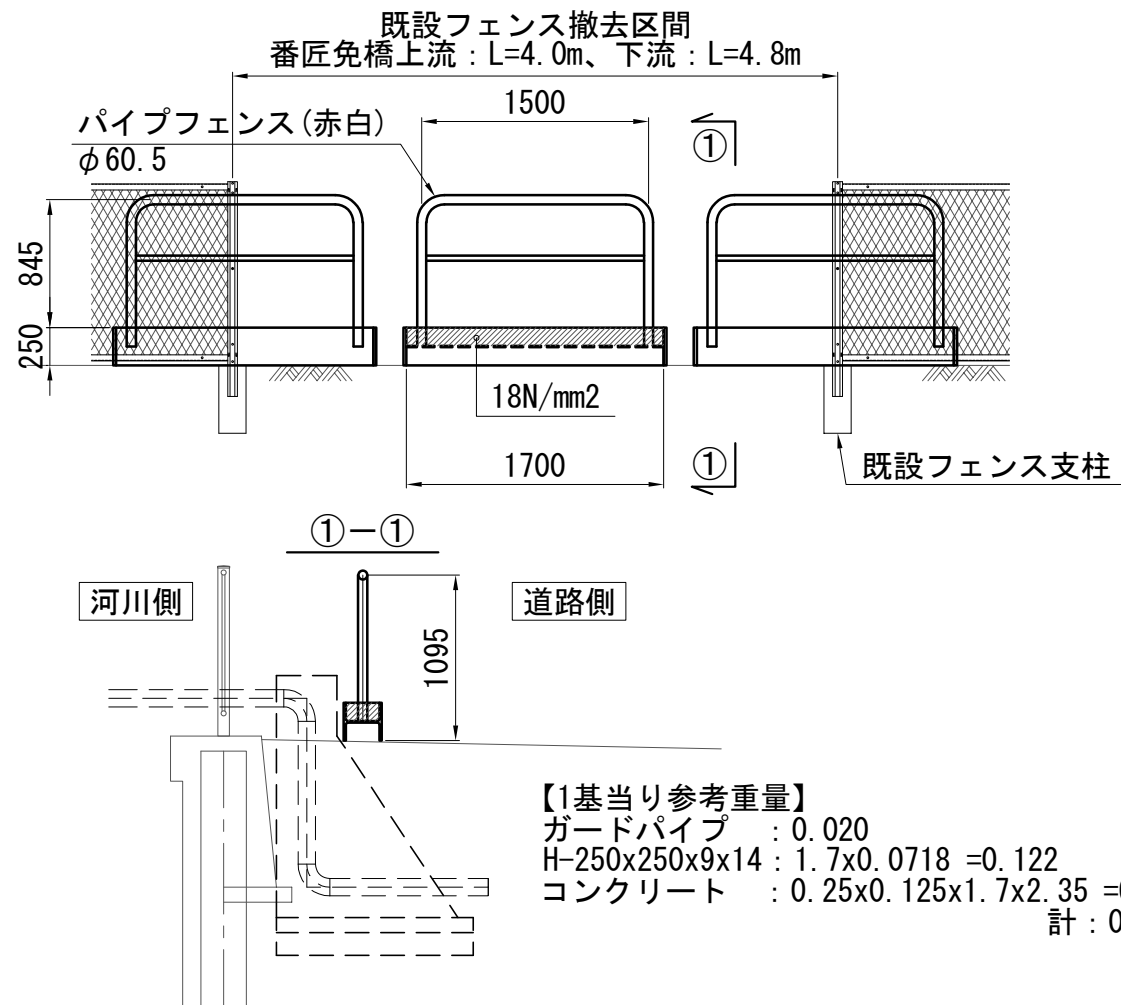

(参考) 仮設防護柵(2)



S=1/50

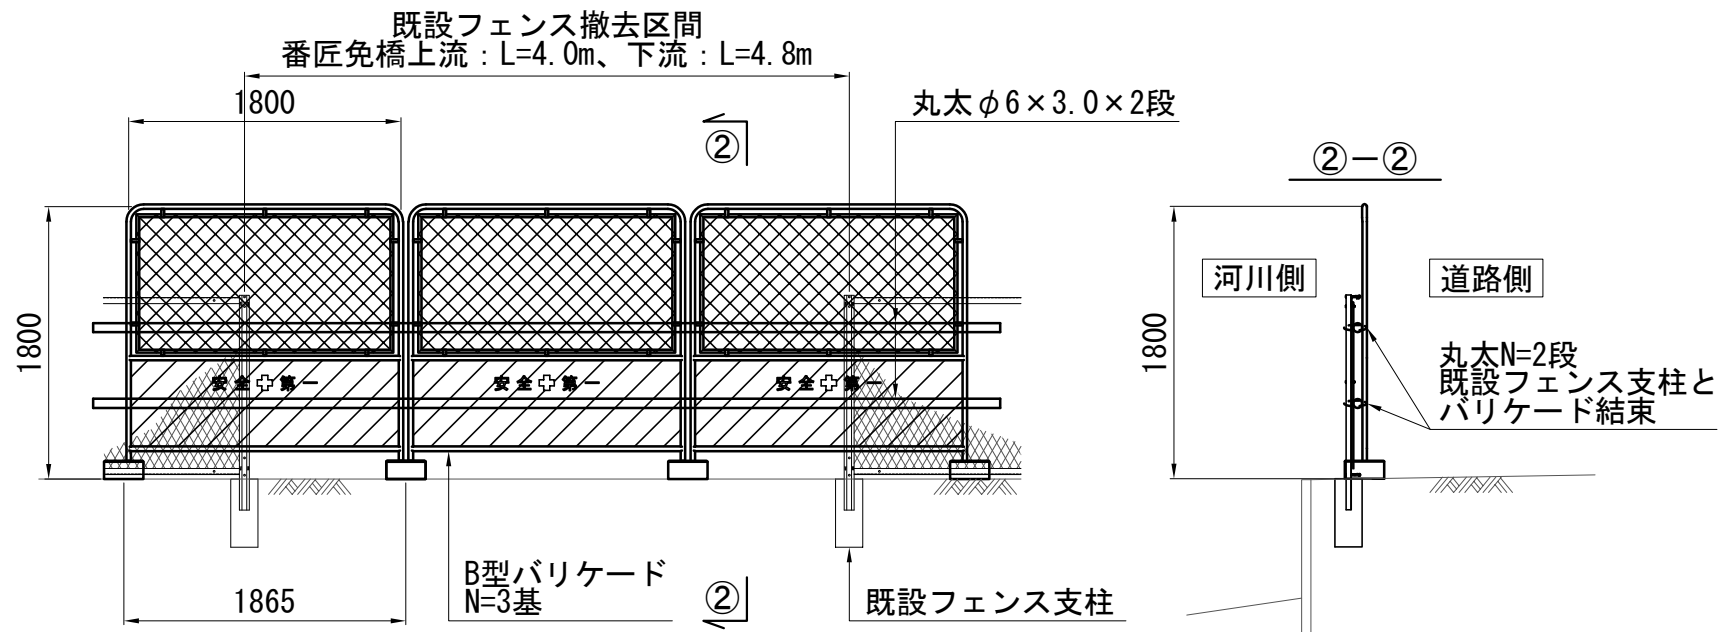

年 度	令 和 8 年 度		
事 業 名	戸 田 市 上 下 水 道 事 業		
工 事 名	令和8年度河川事業に伴う配水管布設替え工事		
図 面 番 号	名 称		縮 尺
参考3	(参考) 仮設工平面図 詳細図		図 示
戸 田 市 役 所			

座 標 図

S=1/300

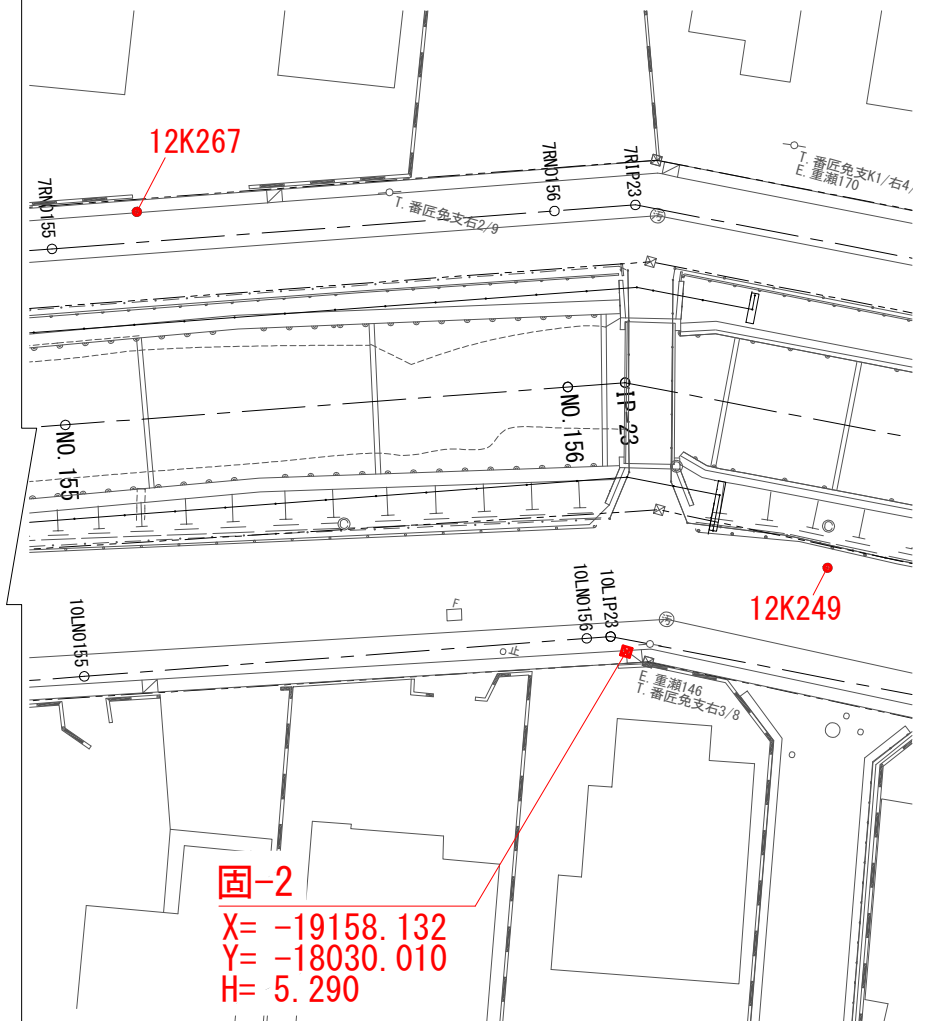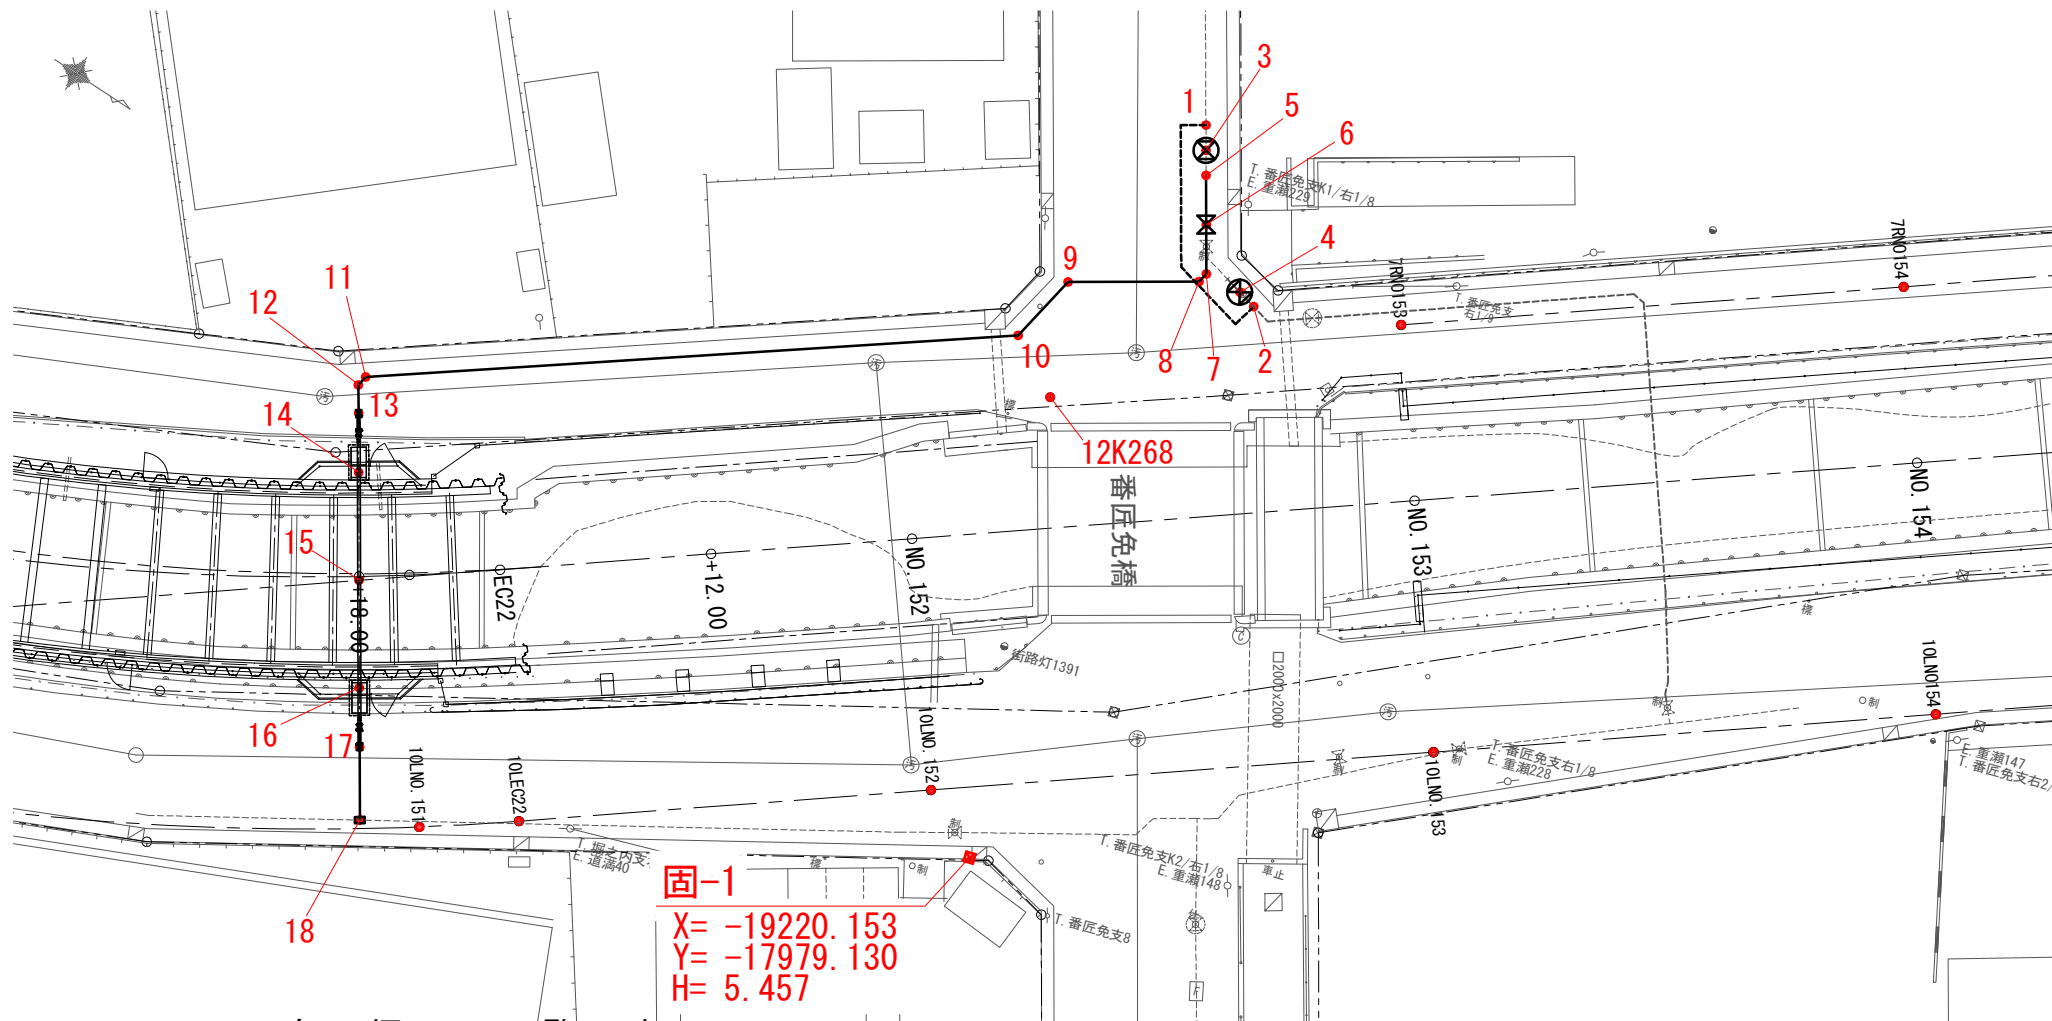

座 標 一 覧 表

点名	X 座 標	Y 座 標	摘 要
1	-19228.379	-18008.533	仮管取出し
2	-19222.819	-18003.574	仮管取出し
3	-19227.823	-18007.701	不断水バルブ
4	-19223.599	-18003.752	不断水バルブ
5	-19227.268	-18006.870	BP. 1
6	-19226.182	-18005.245	本バルブ
7	-19225.097	-18003.620	曲45°
8	-19225.179	-18003.209	曲45°
9	-19229.500	-18000.321	曲45°
10	-19229.981	-17997.465	曲45°
11	-19250.654	-17981.784	曲45°
12	-19250.724	-17981.370	曲45°
13	-19250.099	-17980.434	EP. 1
14	-19248.796	-17978.478	水管橋立上り(右岸)
15	-19246.427	-17974.925	空気弁
16	-19244.059	-17971.372	水管橋立上り(左岸)
17	-19242.757	-17969.420	BP. 2
18	-19241.147	-17967.005	EP. 2

固-1

X= -19220.153
Y= -17979.130
H= 5.457

座標一覧表（逃げ鉾）

点 名	X 座 標	Y 座 標
10LN0.151	-19239.028	-17968.085
10LEC22	-19235.855	-17970.459
10LN0.152	-19222.907	-17980.517
10LN0.153	-19207.112	-17992.785
10LN0154	-19191.320	-18005.047
7RN0153	-19217.542	-18006.202
7RN0154	-19201.748	-18018.472

座標一覧表（4級基準点）

点 名	X 座 標	Y 座 標
12K249	-19153.313	-18037.191
12K267	-19183.969	-18033.829
12K268	-19227.568	-17996.119

固-2

X= -19158.132
Y= -18030.010
H= 5.290

年 度	令 和 8 年 度	
事 業 名	戸 田 市 上 下 水 道 事 業	
工 事 名	令和8年度河川事業に伴う配水管布設替え工事	
図 面 番 号	名 称	縮 尺
参考4	座 標 図	図 示
戸 田 市 役 所		