



長尺U型側溝工 S=1/20

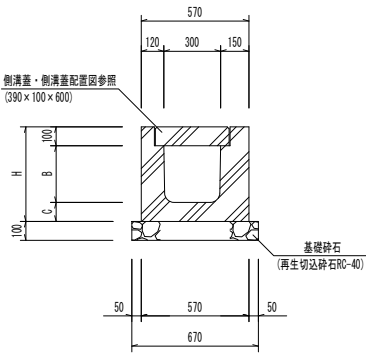


呼び名	寸 法 (mm)		
	B	C	H
4-30	300	100	500


側溝蓋配置図 S=1/30
(300ロング)

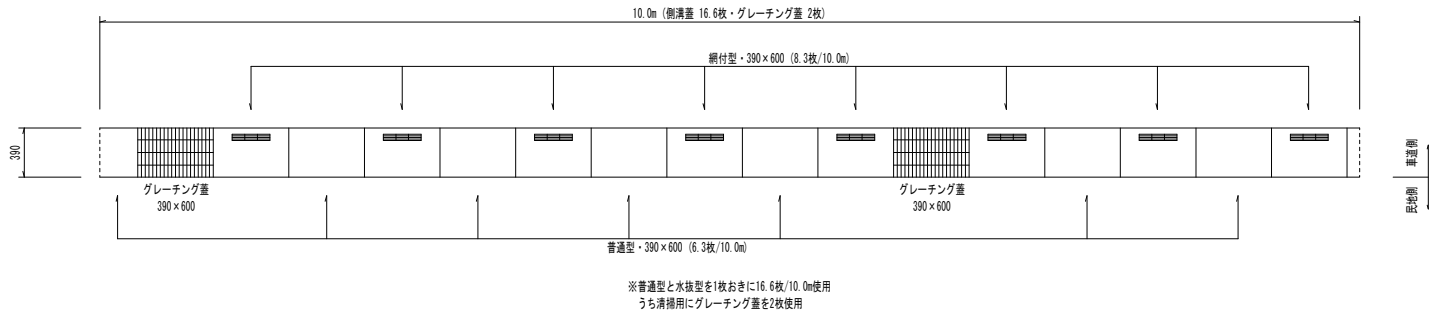


間詰工 S=1/20

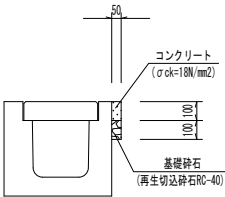



標識撤去・設置工 S=1/20

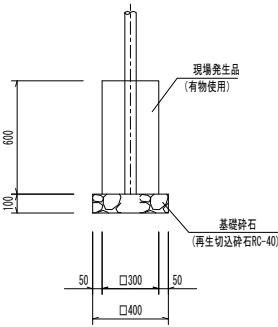


集水桝工 S=1/20

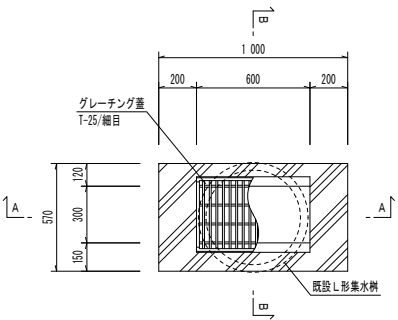

呼び名	寸 法 (mm)	
	h	H
H500	300	500

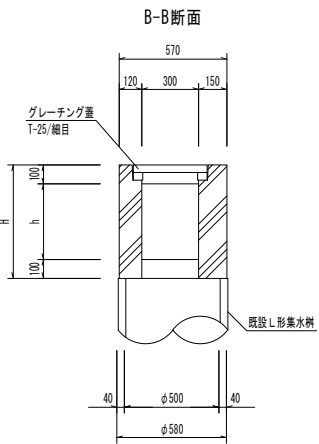
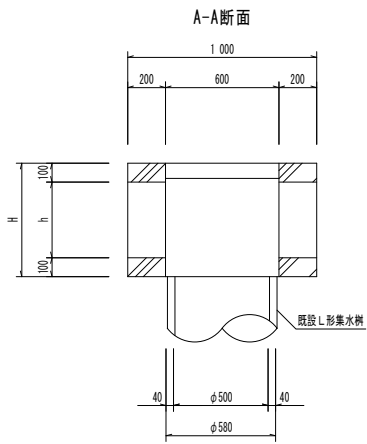


既設側溝間詰工 S=1/30

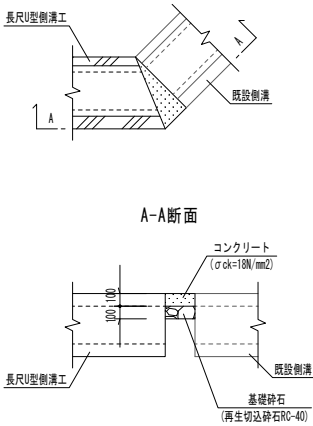

舗装面積求積図 S=1/100



記号	底辺	高さ	倍面積 m ²
①	3.085	1.638	5.05
②	3.046	1.775	5.40
③	2.752	1.729	4.75
④	2.753	0.510	1.40
⑤	2.753	0.255	0.70
倍面積 m ²			17.30
面積 m ²			8.7

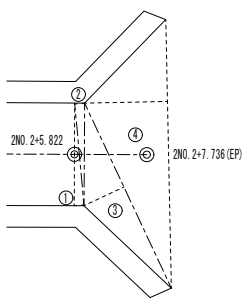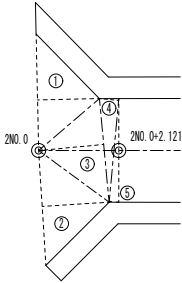

記号	底辺	高さ	倍面積 m ²
①	2.726	0.257	0.70
②	2.726	0.262	0.71
③	5.405	1.167	6.30
④	7.104	2.192	15.57
倍面積 m ²			23.28
面積 m ²			11.6

舗装版破碎求積図 S=1/100

記号	底辺	高さ	倍面積 m ²
①	3.589	1.417	5.08
②	2.059	0.596	1.22
③	3.046	1.919	5.84
④	3.110	1.994	6.20
⑤	2.525	0.655	1.65
⑥	2.372	0.430	1.01
⑦	0.696	0.345	0.24
⑧	3.110	0.153	0.47
⑨	3.110	0.101	0.31
倍面積 m ²			22.02
面積 m ²			11.0

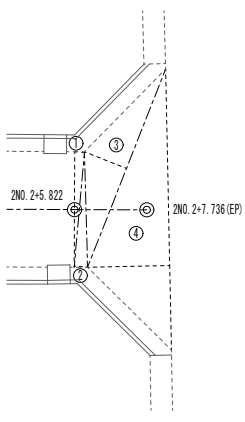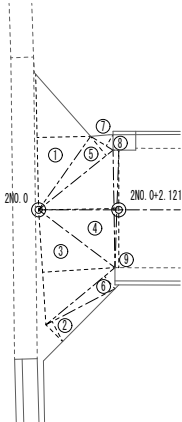

記号	底辺	高さ	倍面積 m ²
①	3.064	0.256	0.78
②	3.064	0.351	1.07
③	5.636	1.196	6.74
④	7.435	2.174	16.16
倍面積 m ²			24.75
面積 m ²			12.4

工 事 名	令和 年度 市道久喜4167号線道路補修工事		
路 線 名	市道久喜4167号線		
工事箇所	久喜市本町6丁目地内		
図 面 名	構 造 図		
縮 尺	図 示	図面番号	3/3
久喜市 道路維持課			