


位置図

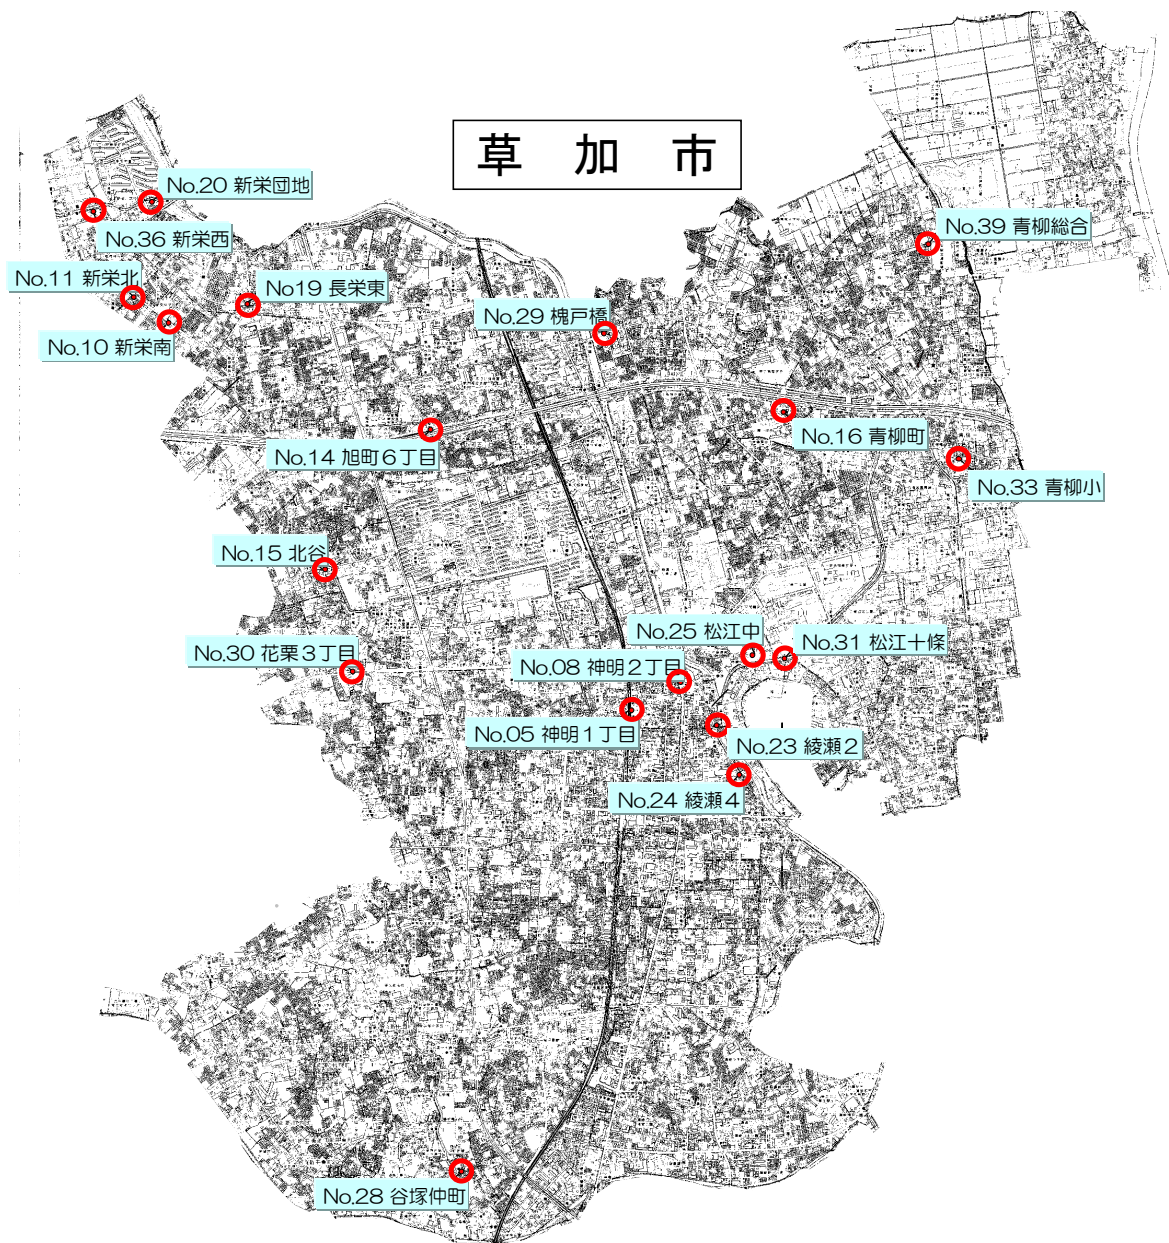

修繕箇所（投込圧力式水位計の更新）



修繕箇所（投込圧力式水位計の校正）




1:800




No. 10 新栄南

修繕箇所（水中污水ポンプケーブル更新）

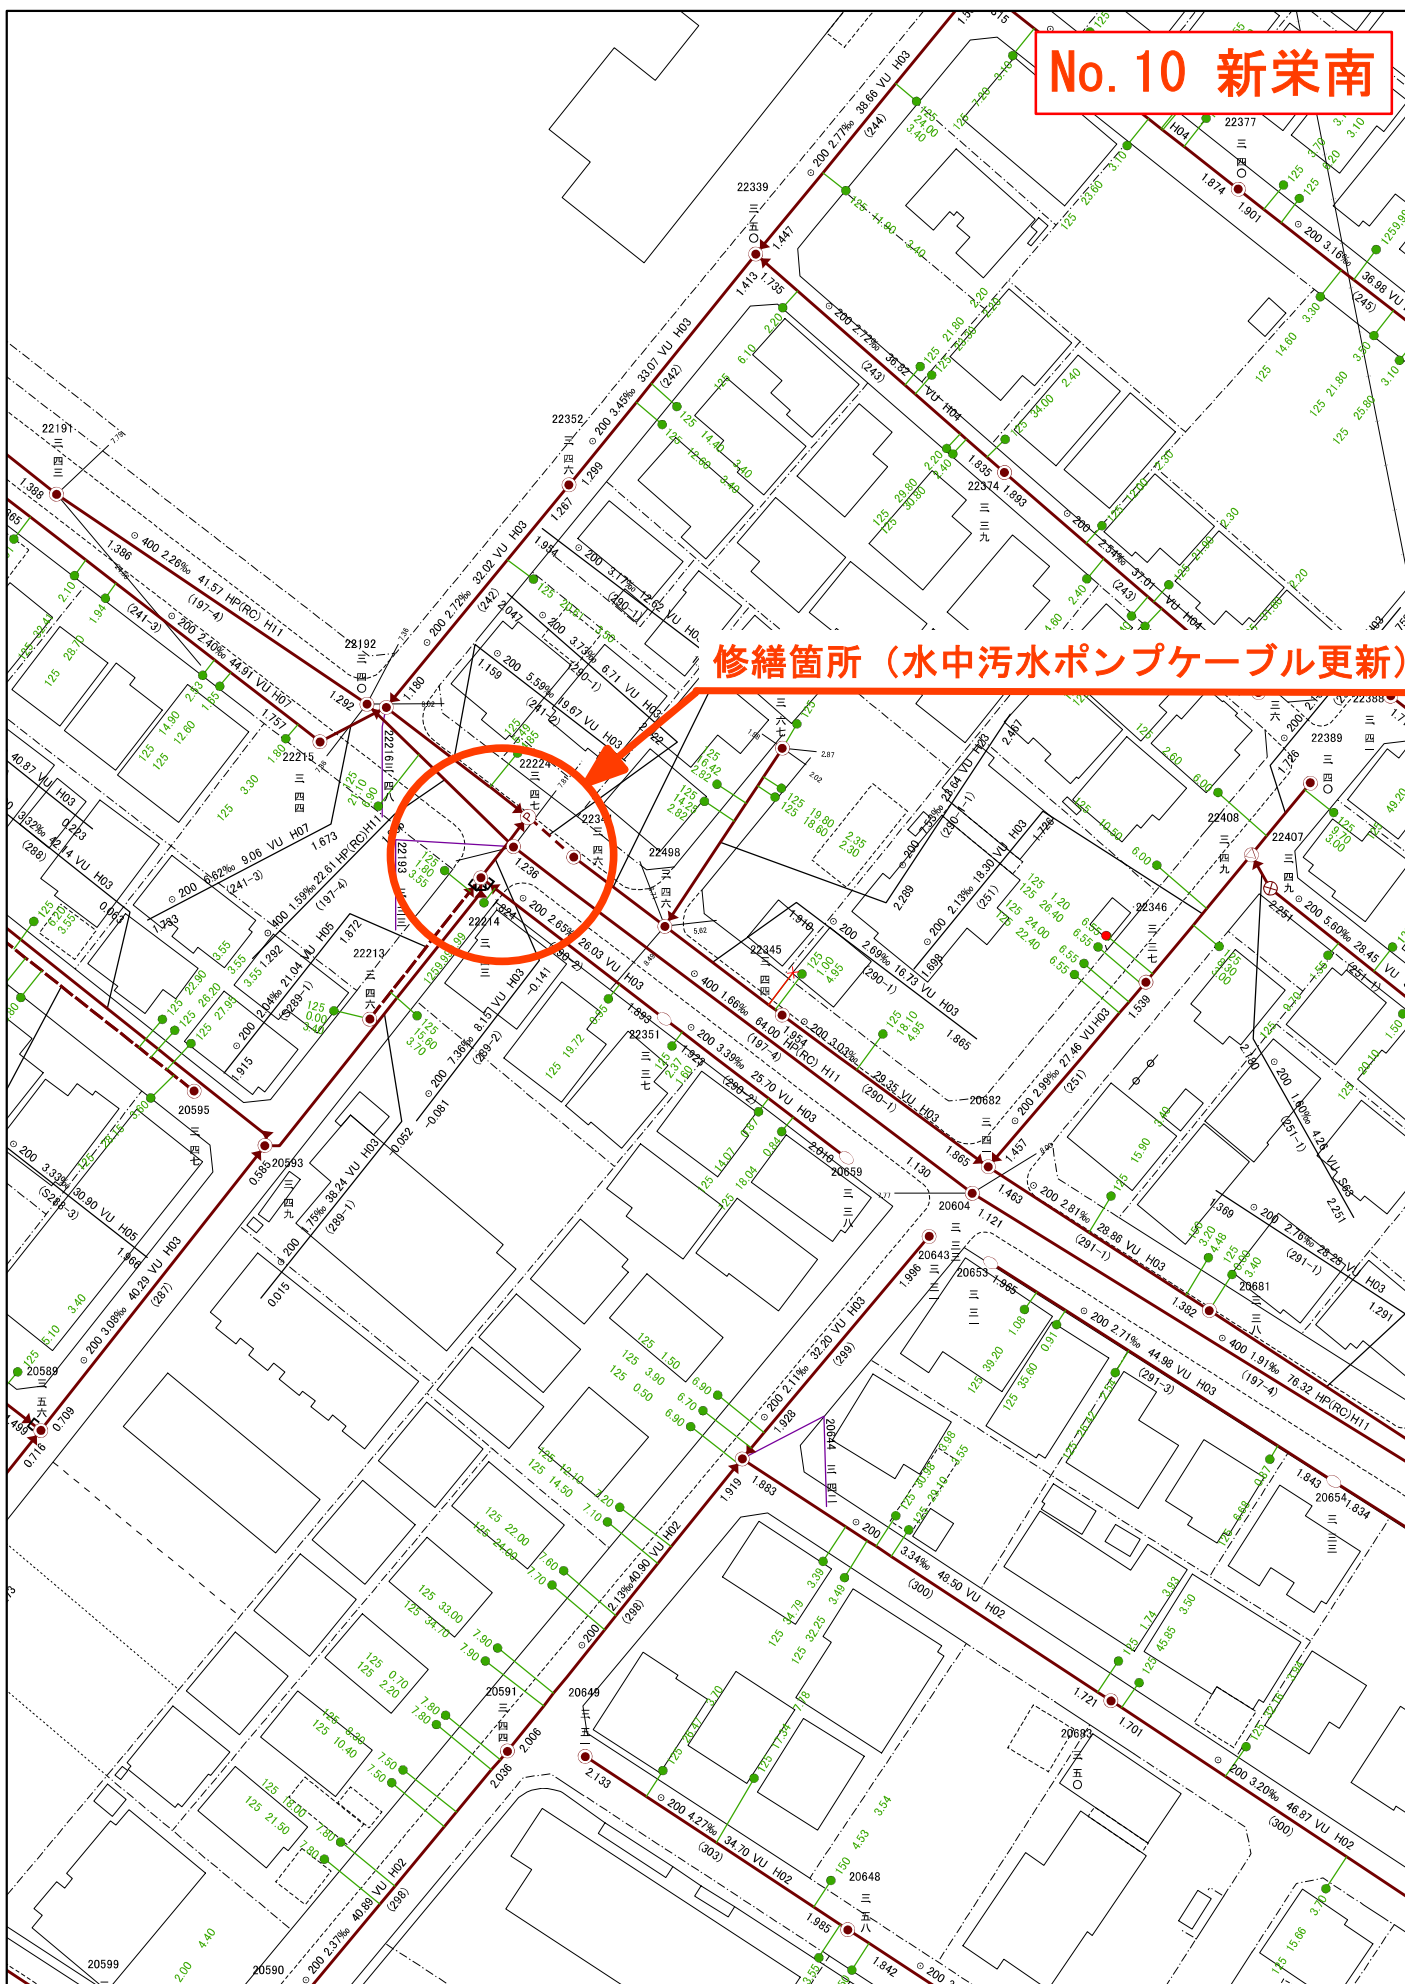

修繕箇所（投込圧力式水位計の校正）

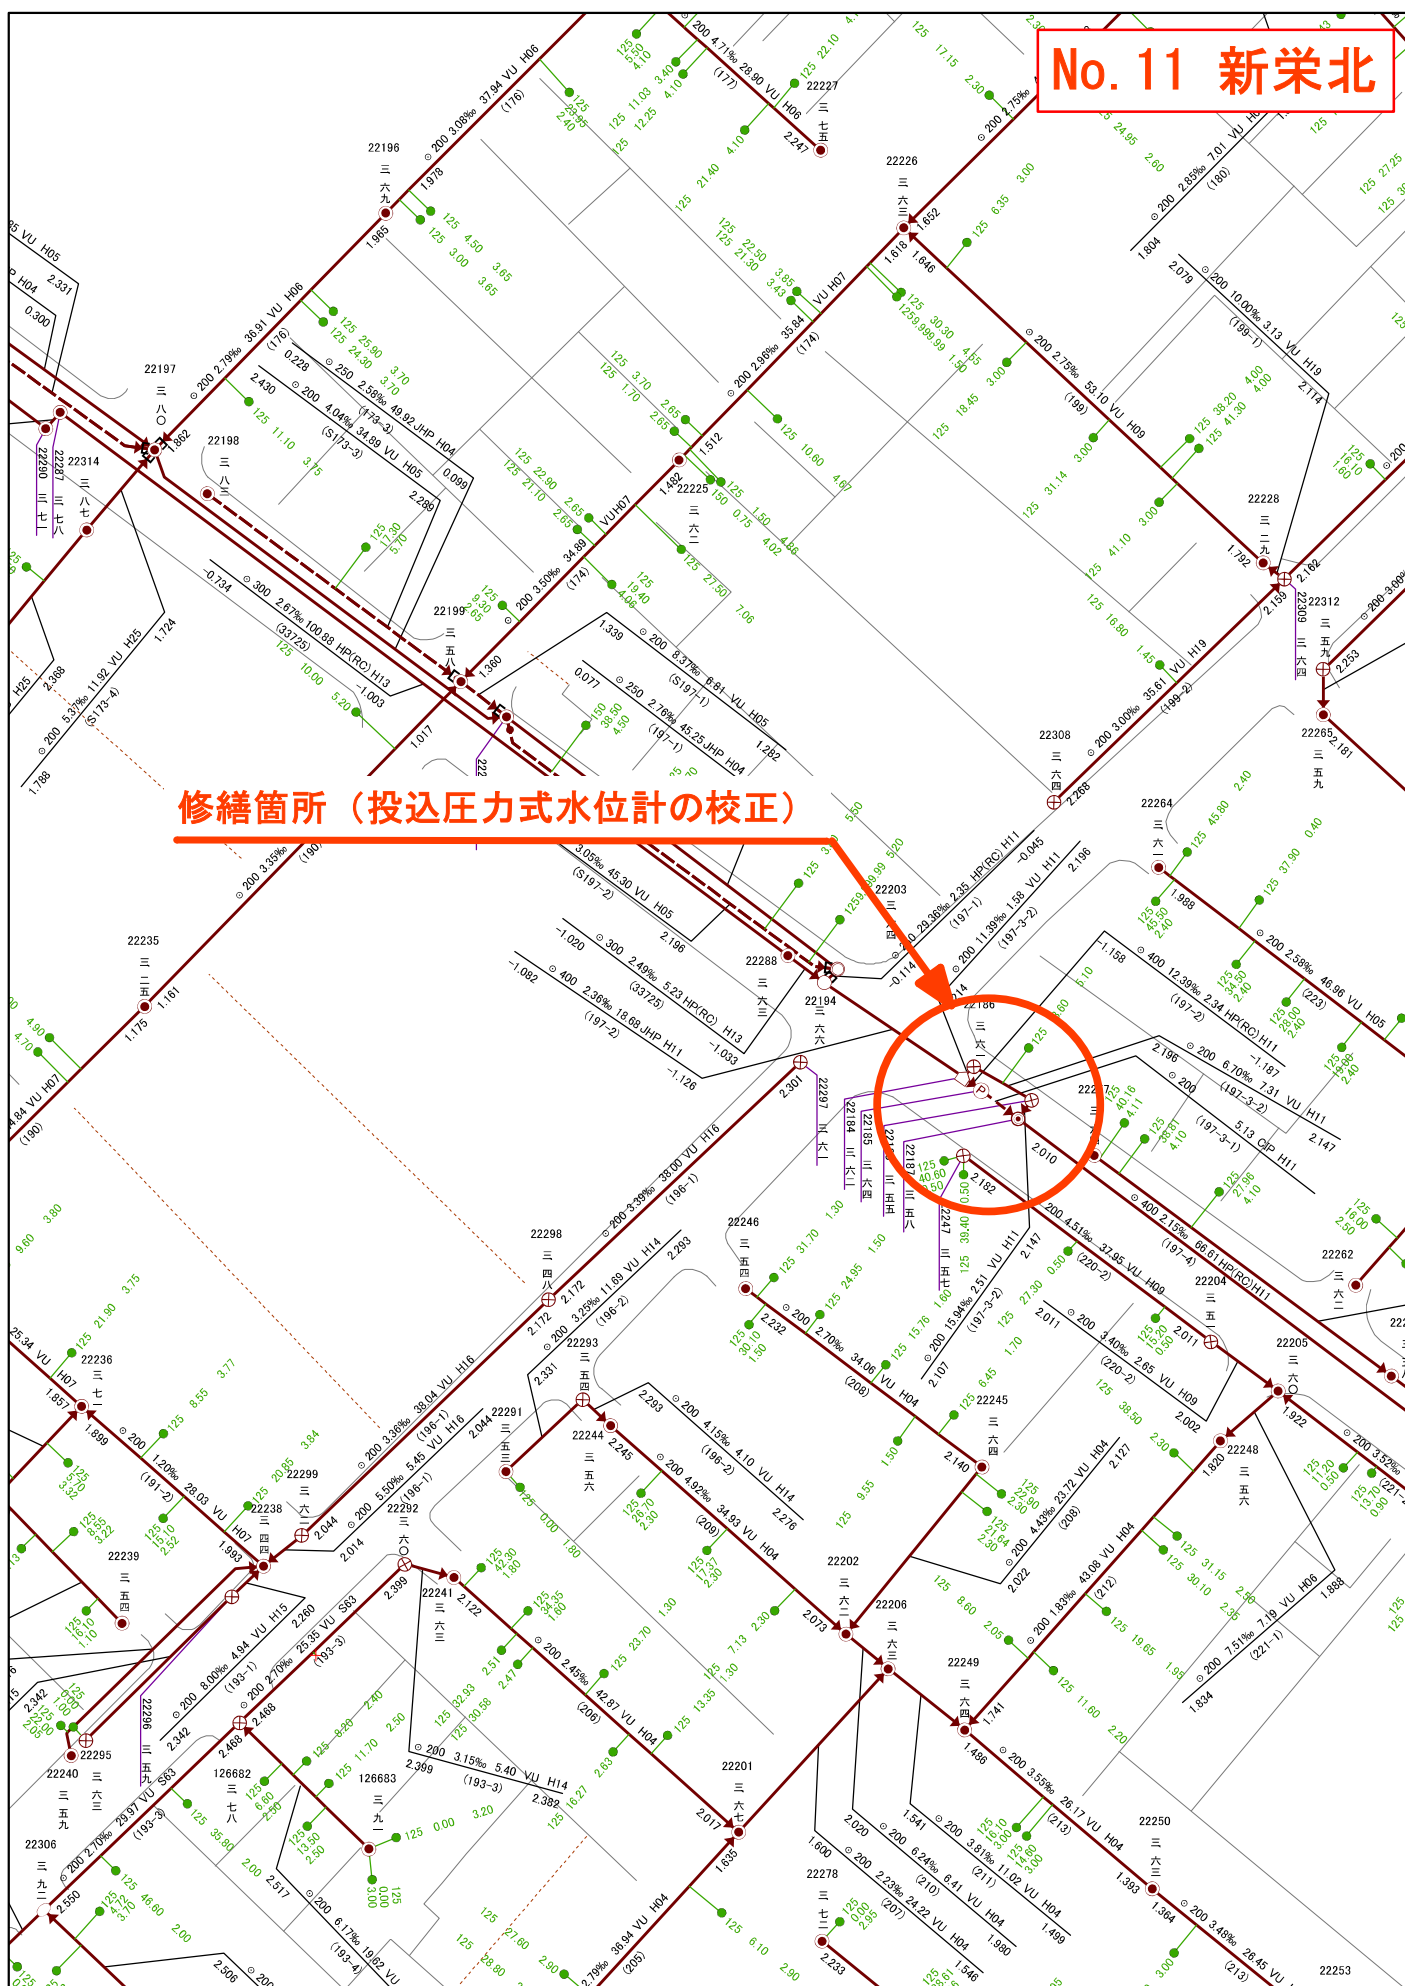


No. 14 旭町6丁目


修繕箇所（水中汚水ポンプオーバーホール）




No. 15 北谷

修繕箇所（逆止弁、ボール弁の更新）

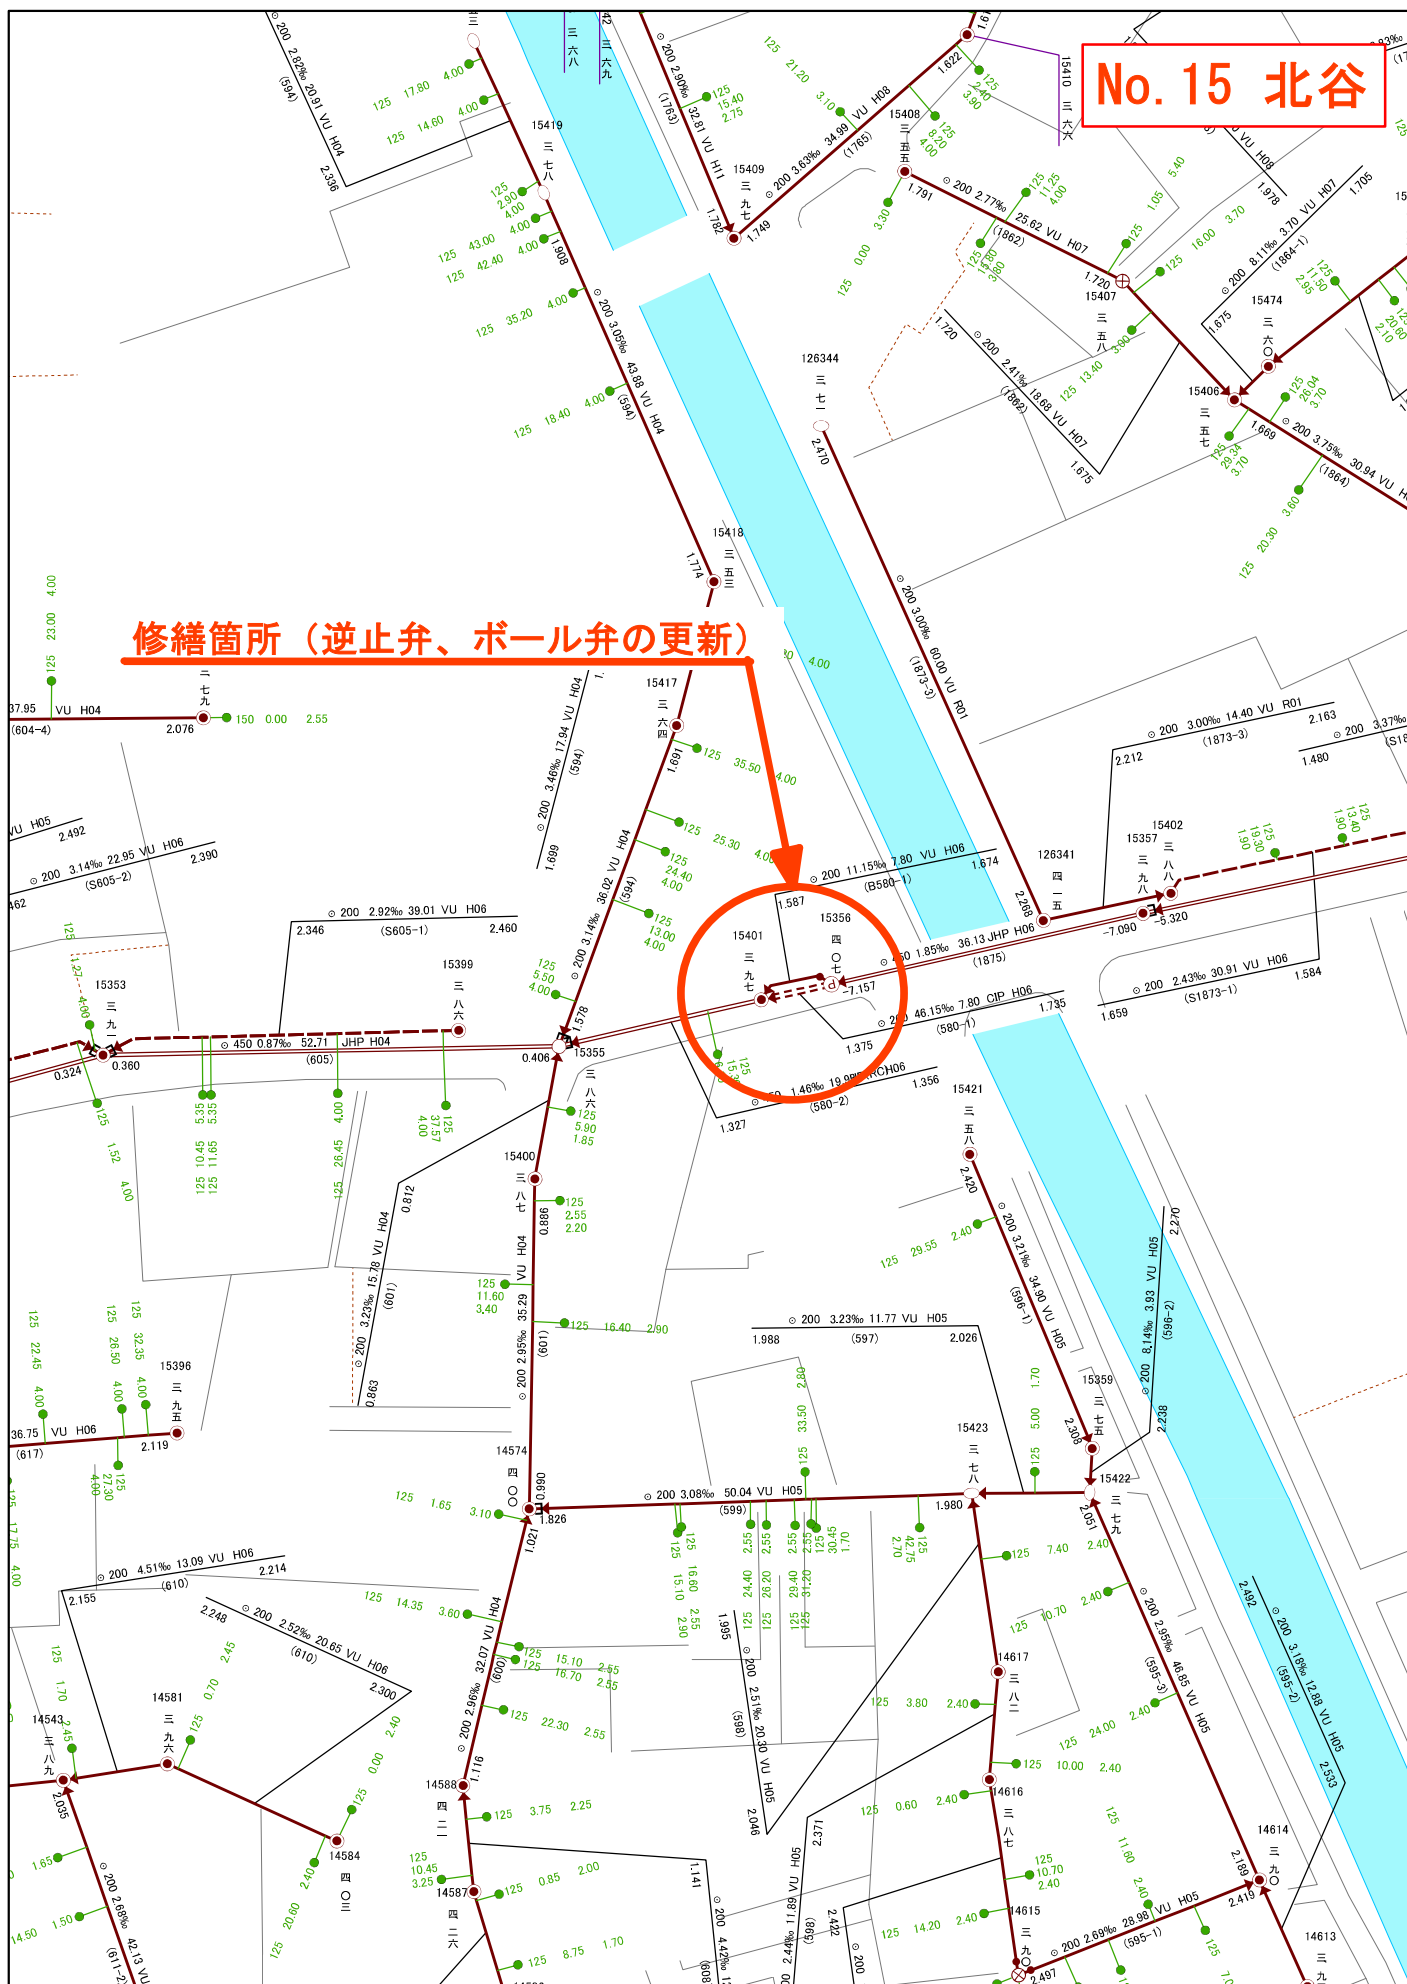


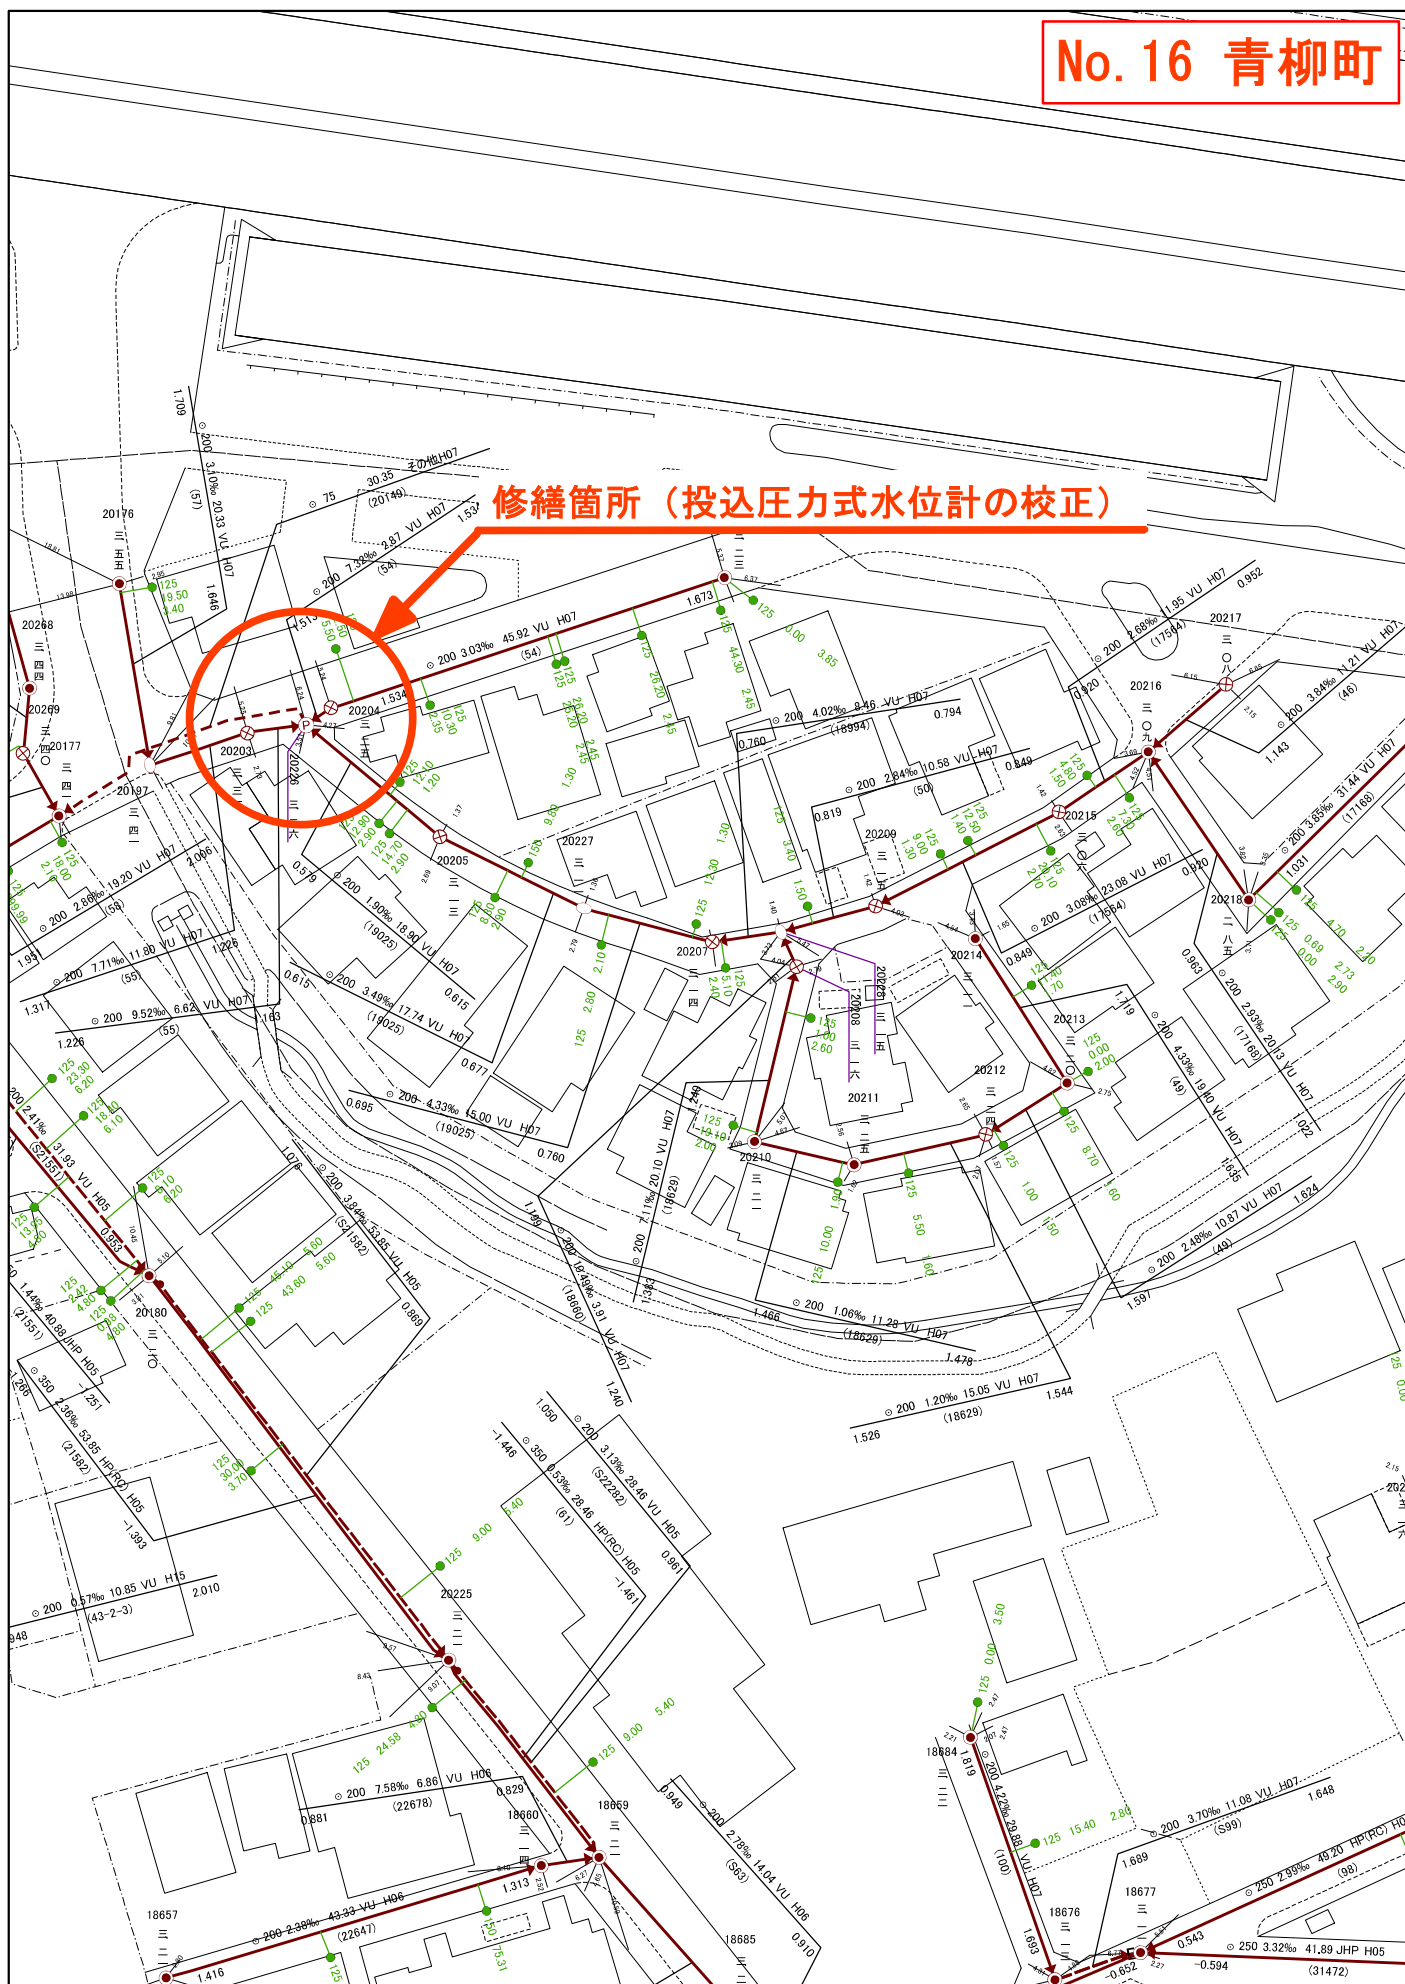**No. 16 青柳町****修繕箇所（投込圧力式水位計の校正）**


修繕箇所（投込圧力式水位計の校正）

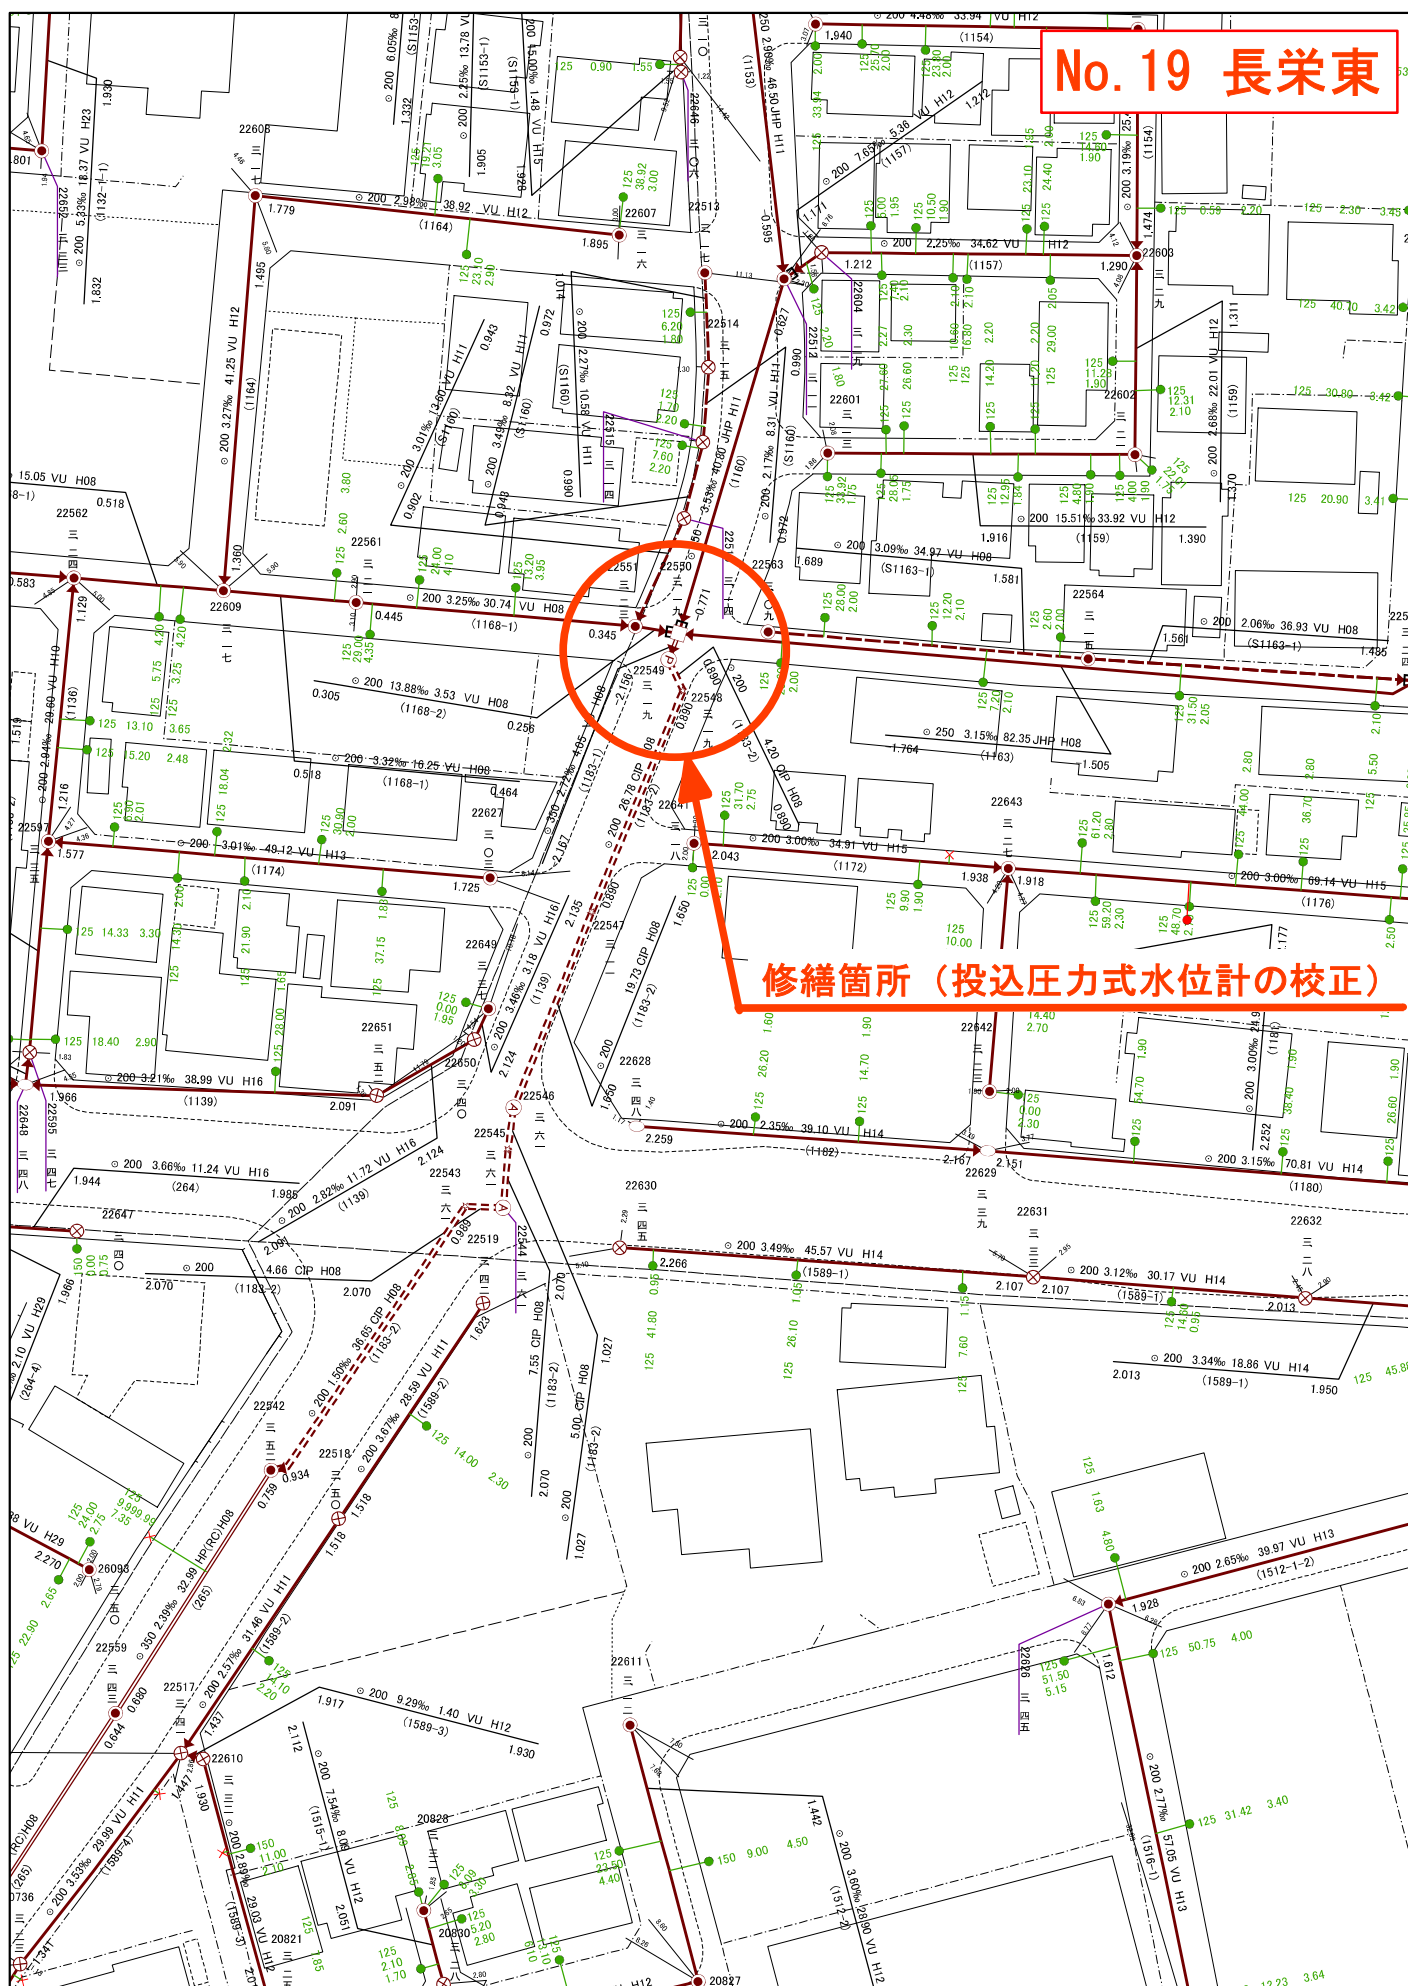

修繕箇所（ポンプ吊上用チェーン交換）

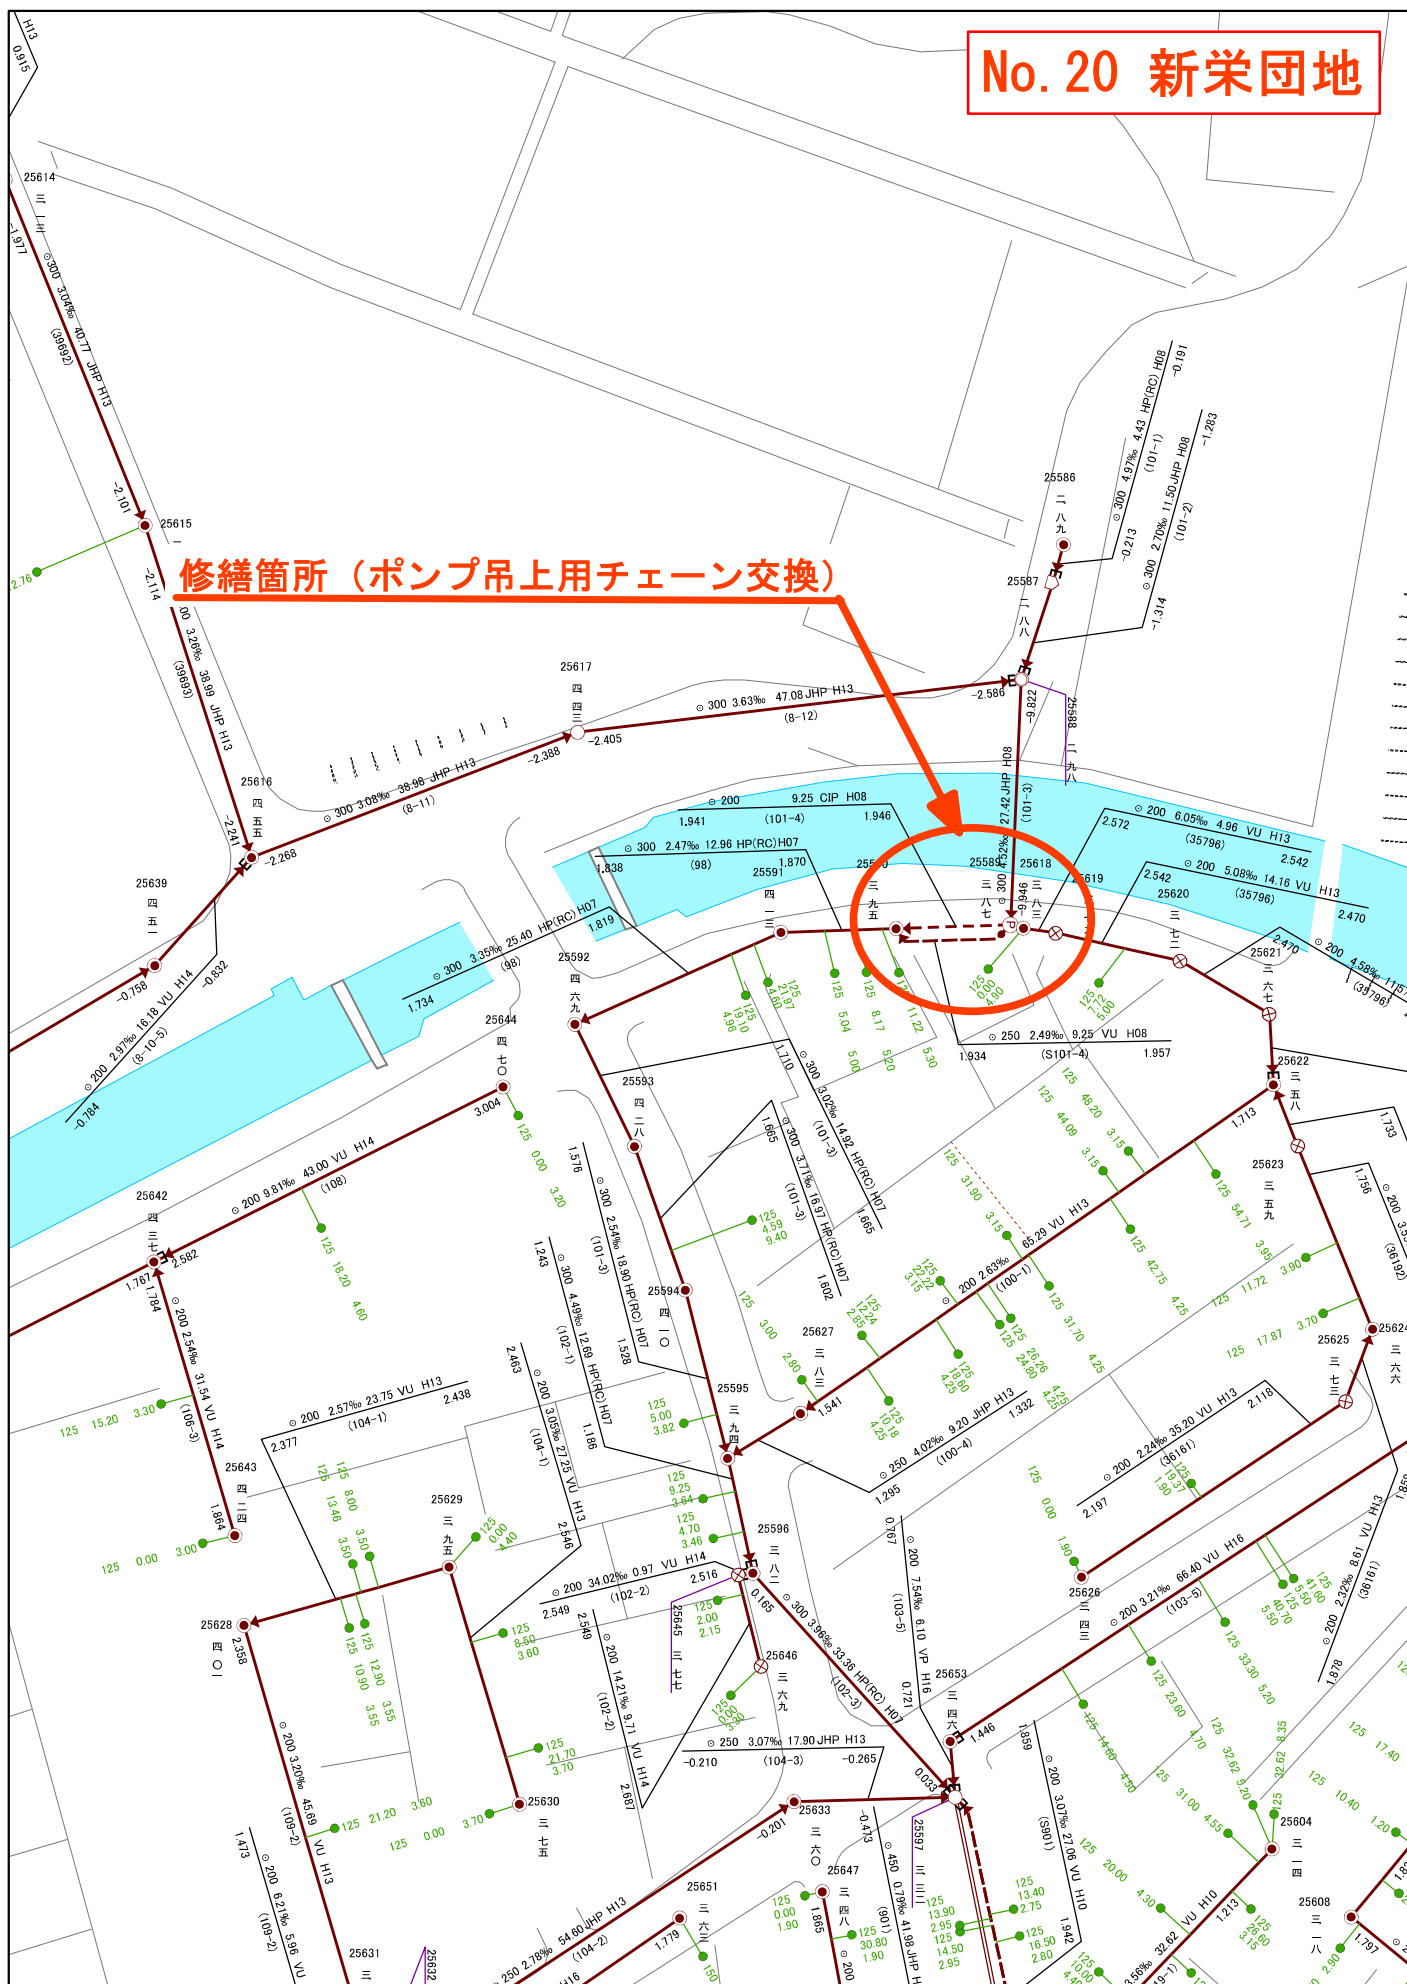


No. 23 綾瀬 2

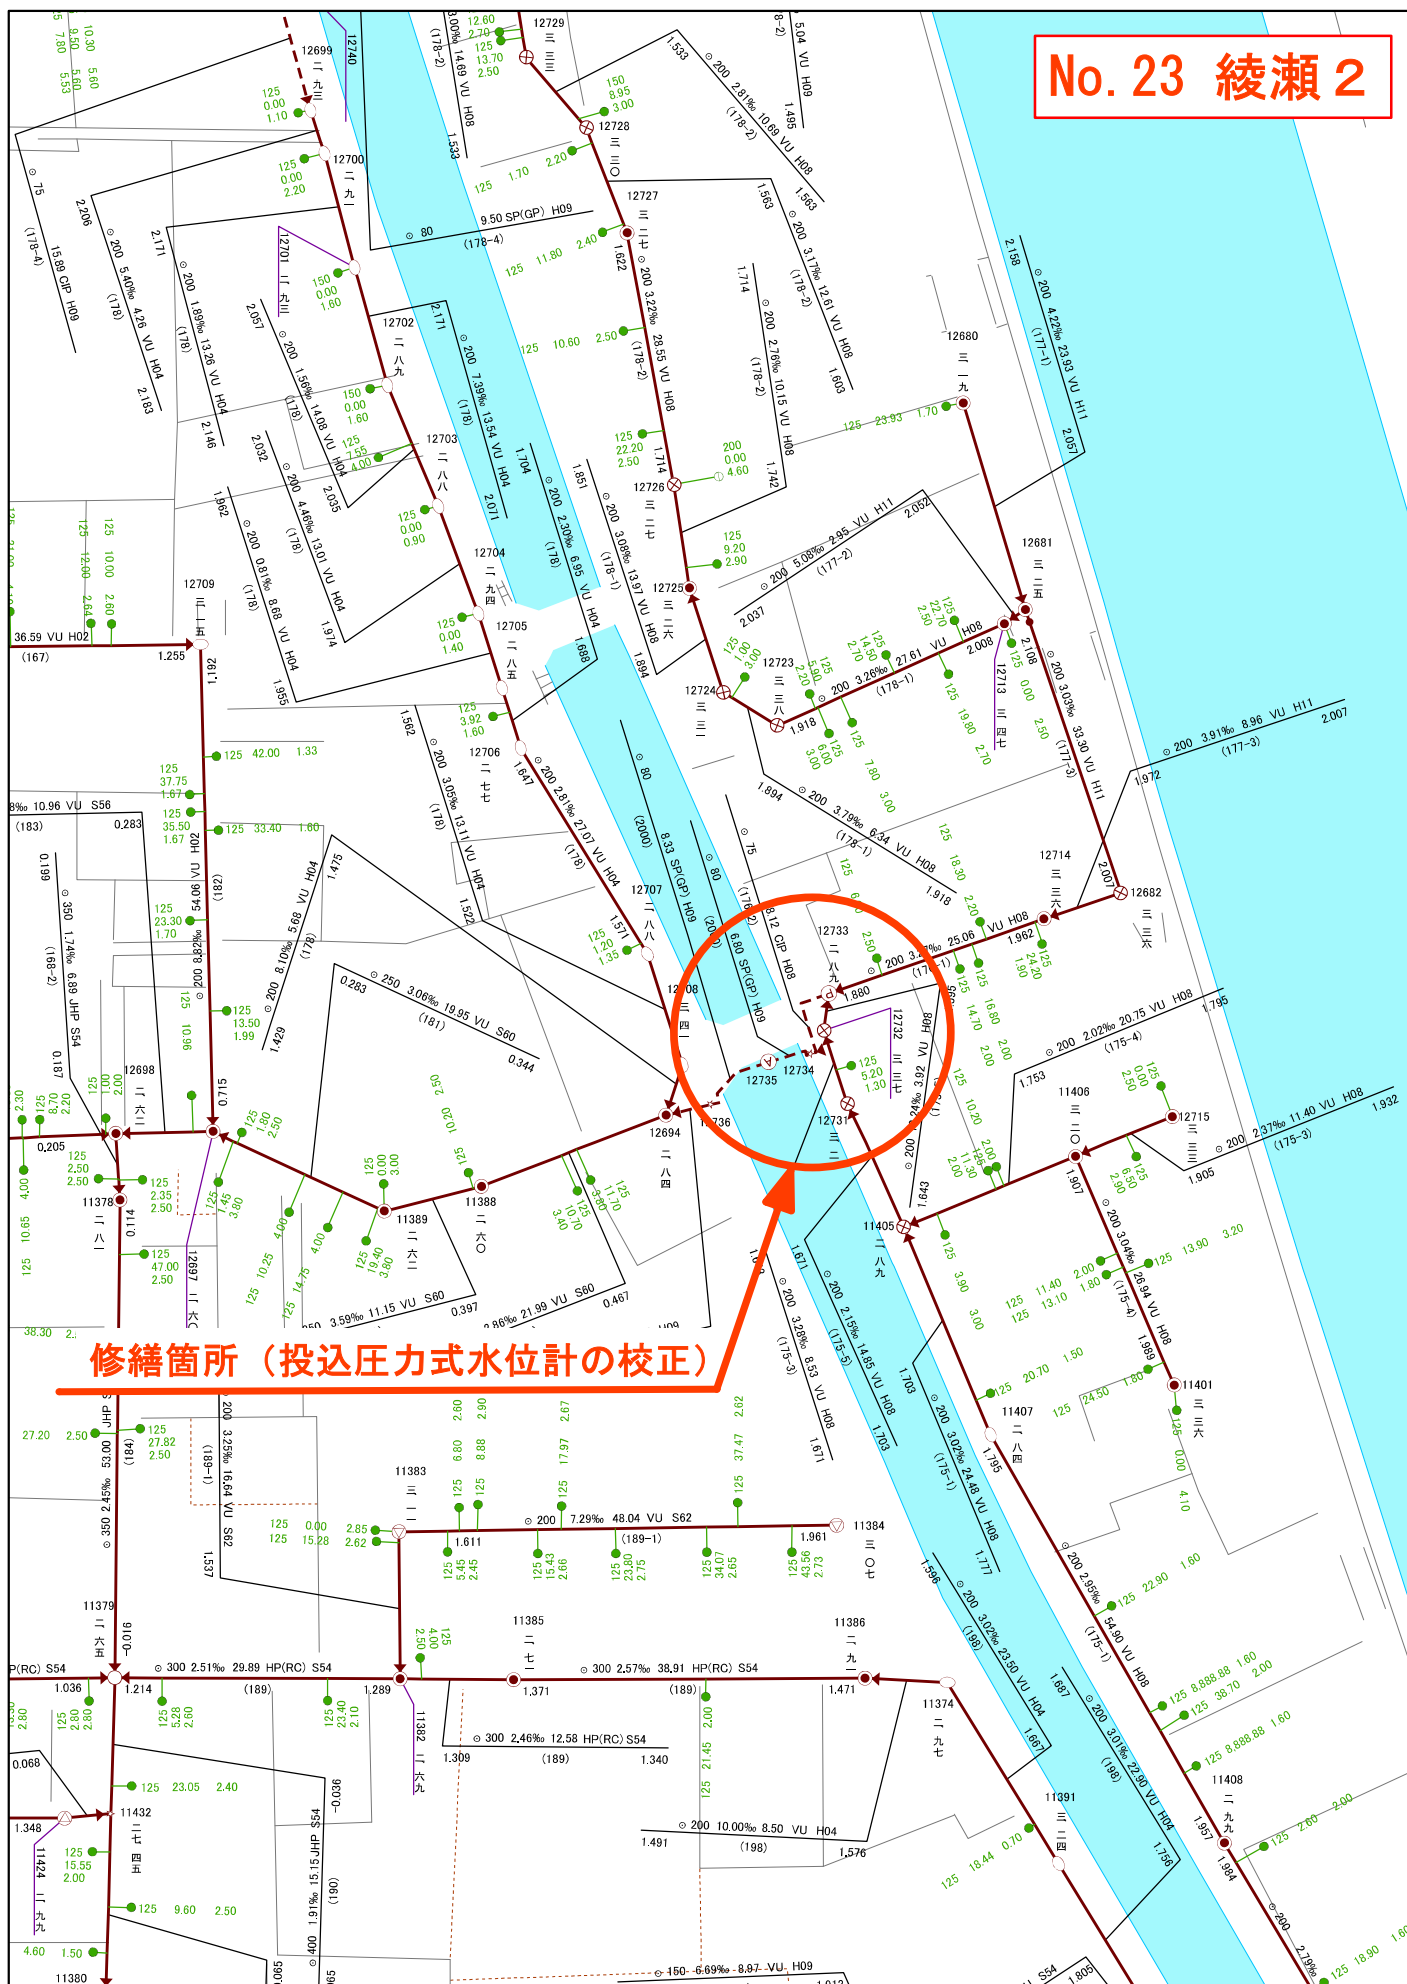

修繕箇所（投込圧力式水位計の校正）



No. 24 綾瀬 4

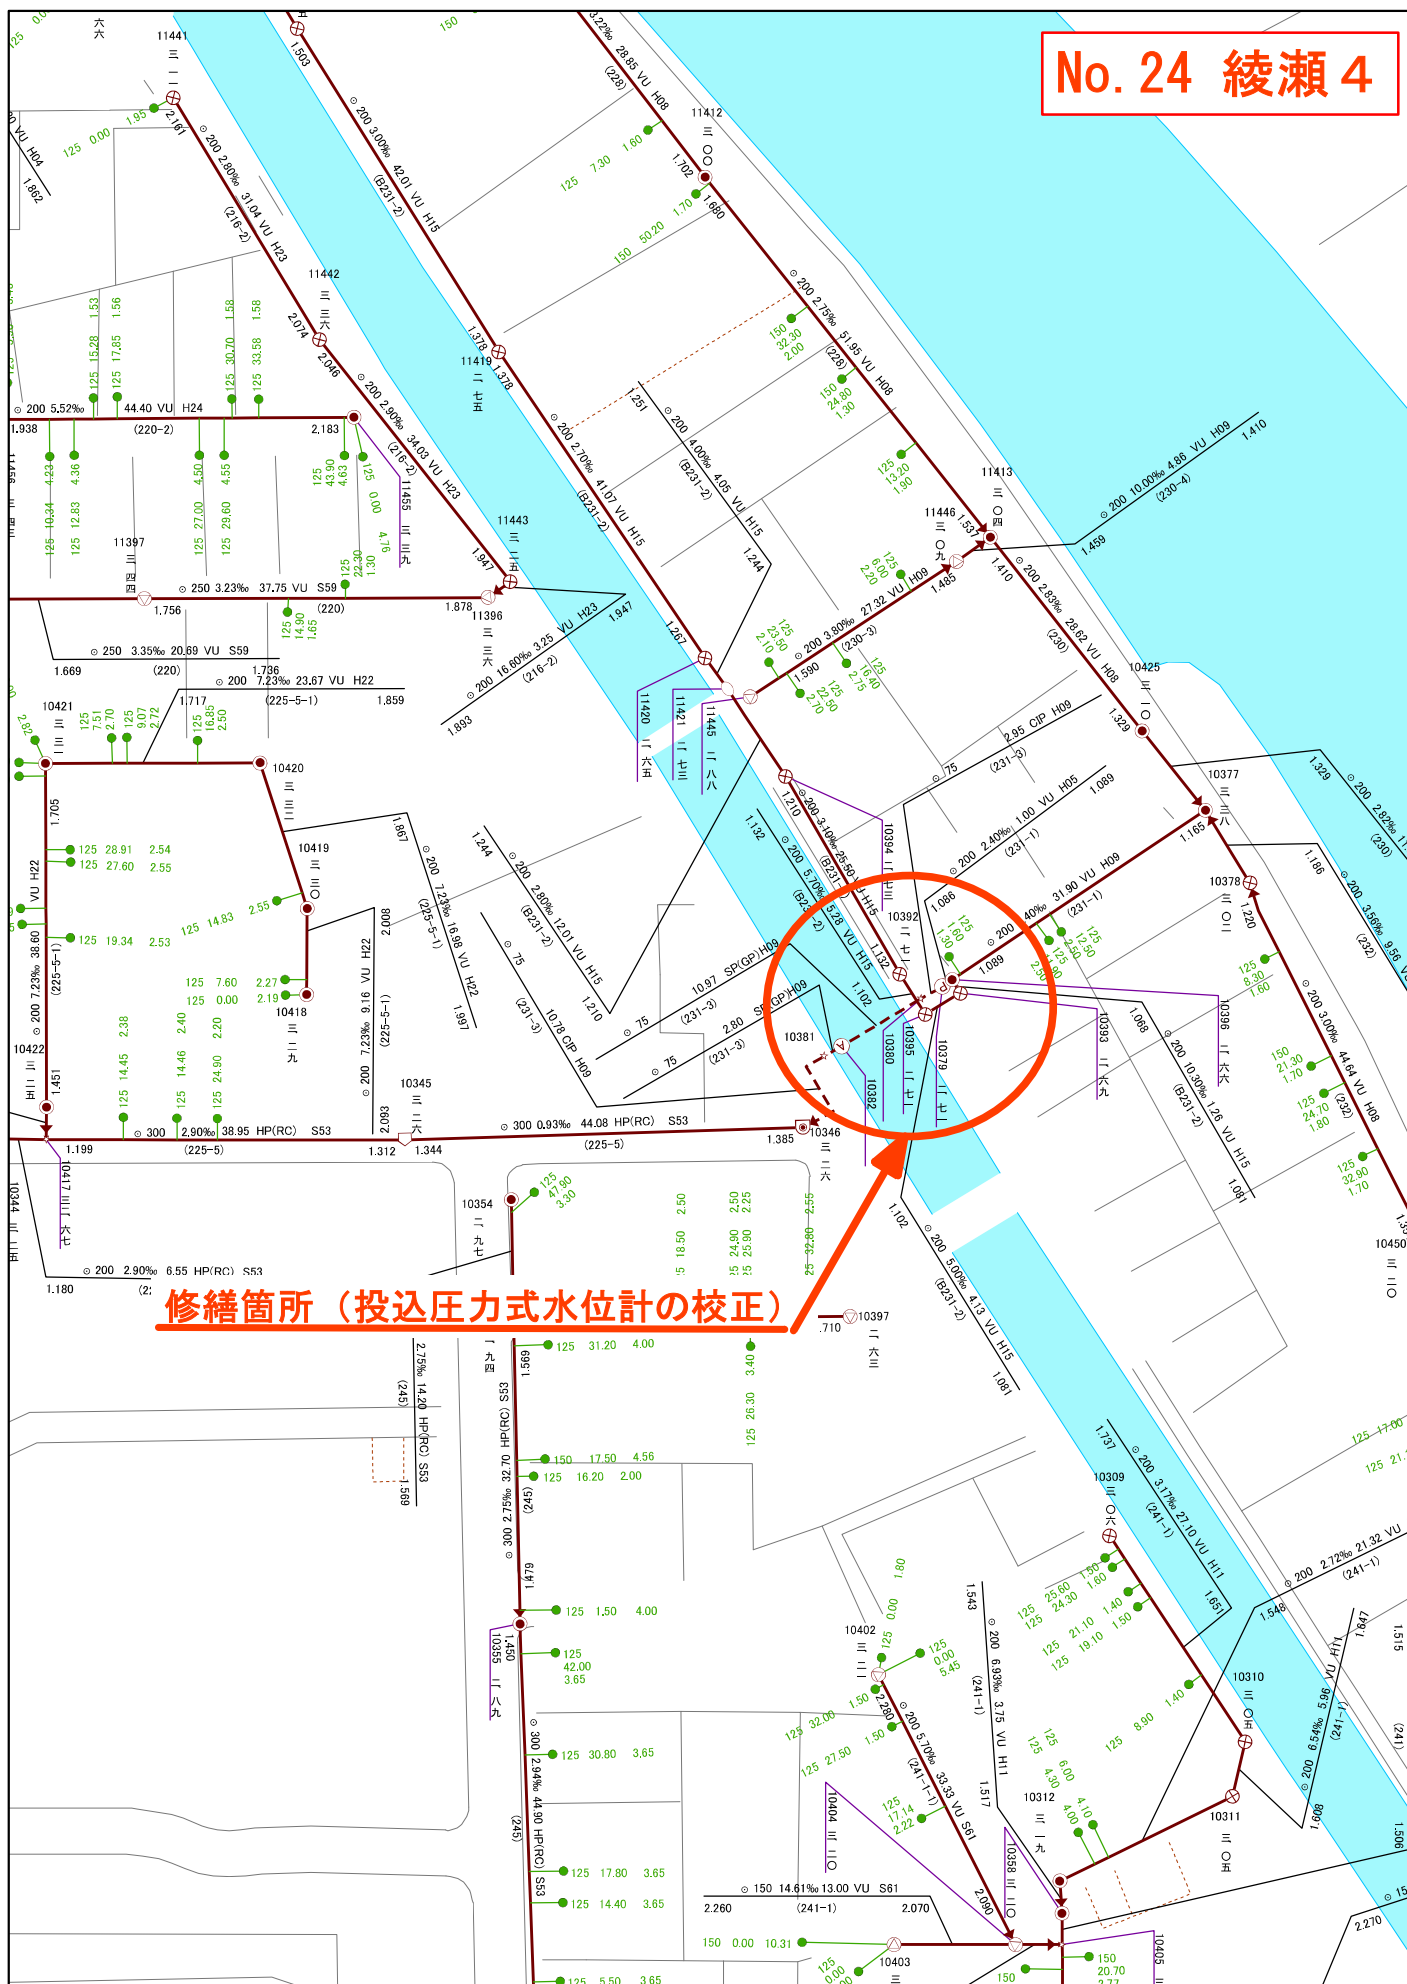

No. 25 松江中

修繕箇所
(浮子転倒式水位計更新、ポンプ吊上用チェーンの交換)



No. 28 谷塚仲町

修繕箇所
(浮子転倒式水位計更新、投込圧力式水位計の校正)



No. 29 槐戸橋

修繕箇所（投込圧力式水位計の校正）



No. 30 花栗3丁目


修繕箇所（逆止弁更新）


1:800



No. 33 青柳小

修繕箇所（水中污水ポンプオーバーホール）

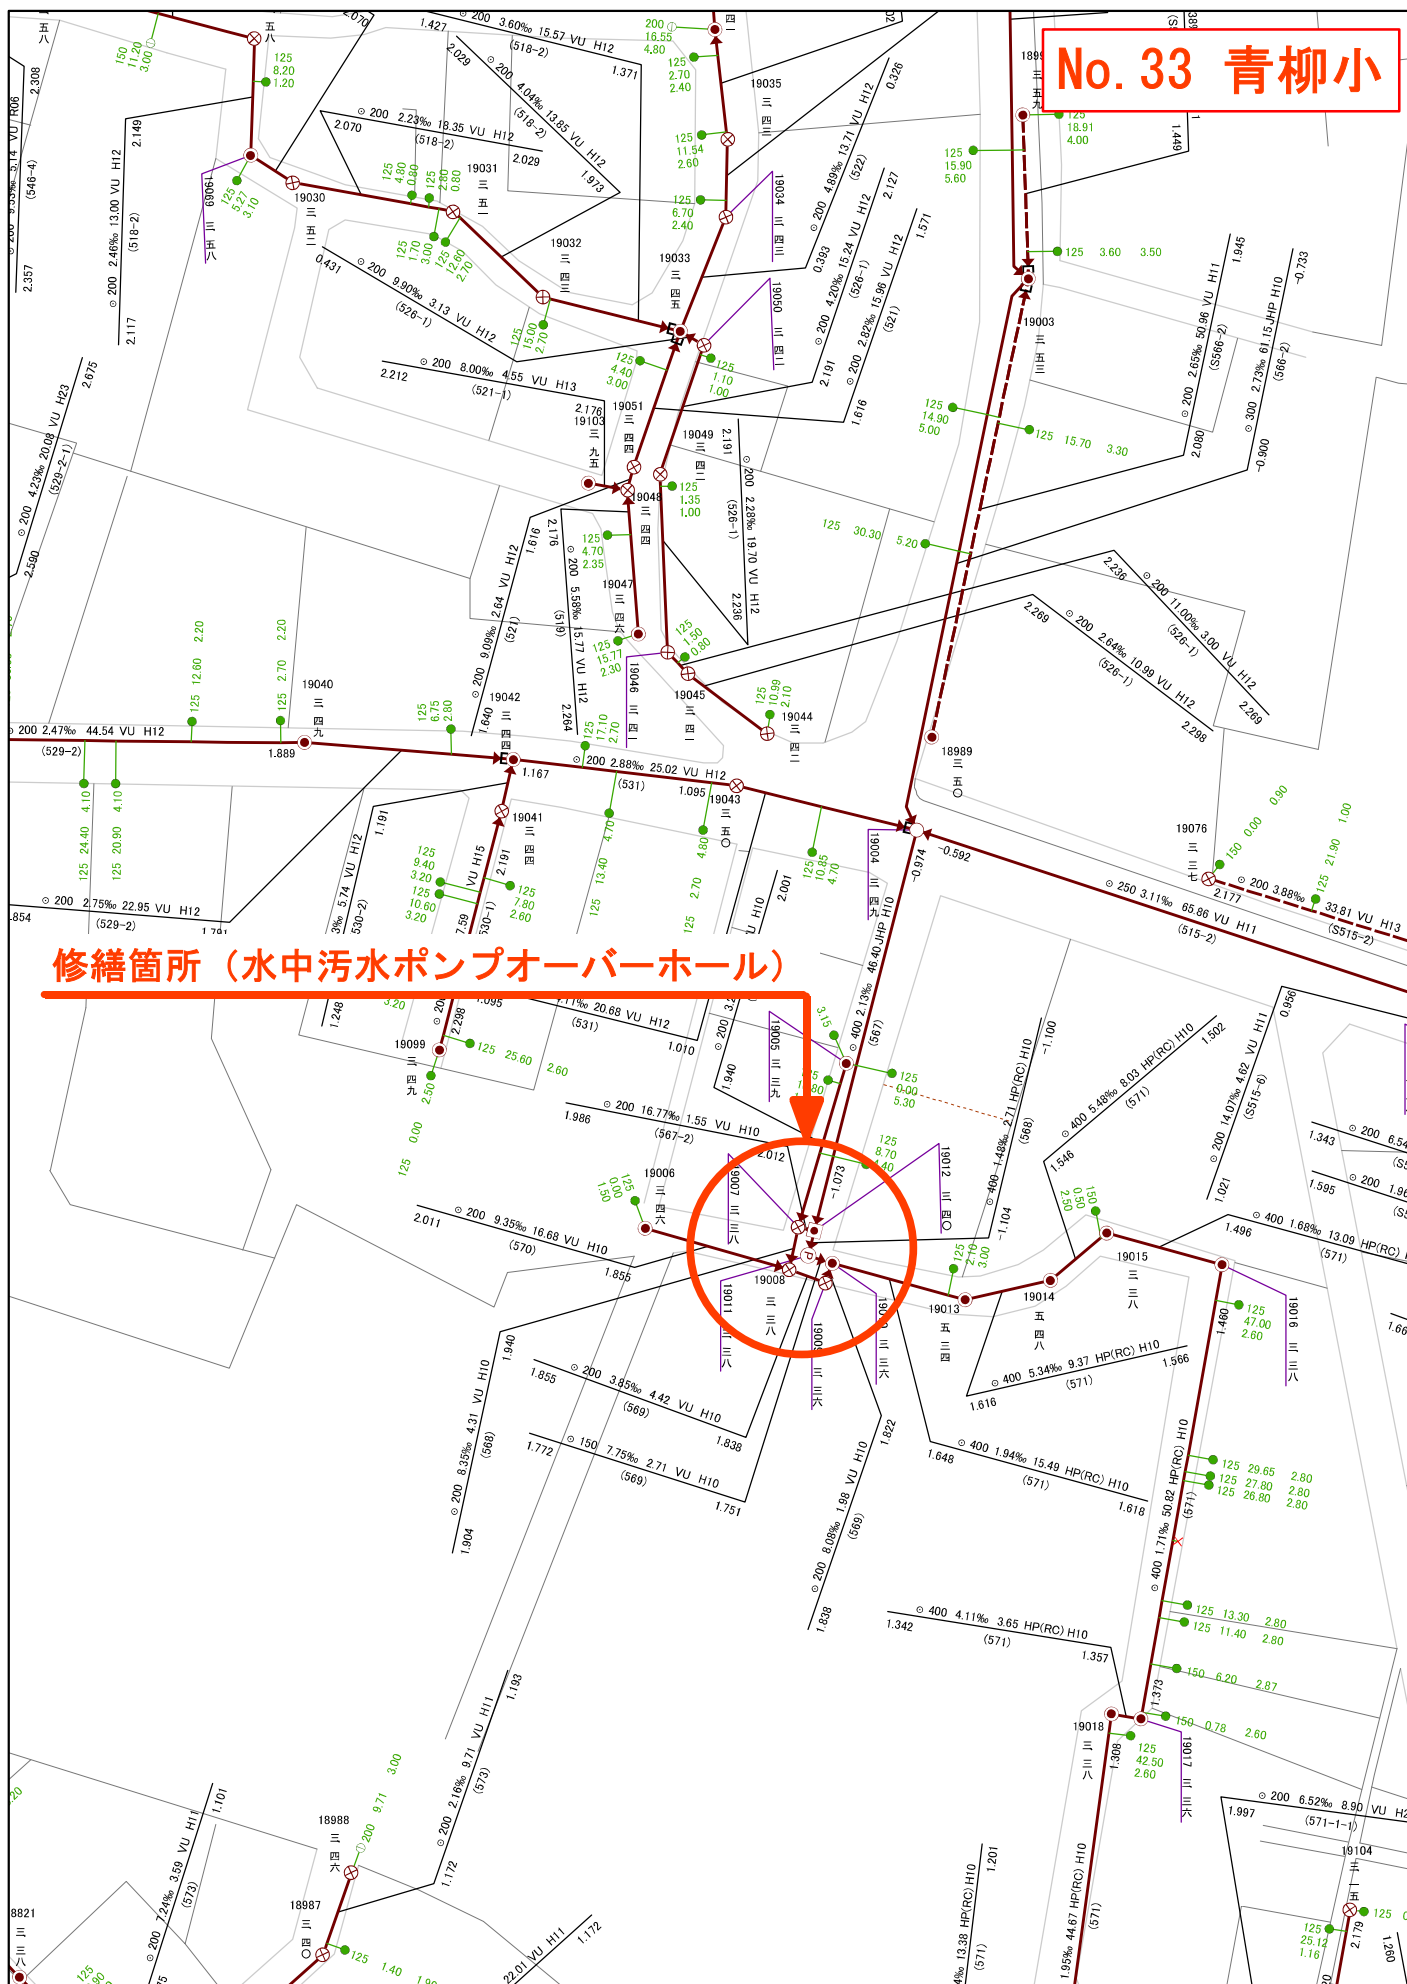

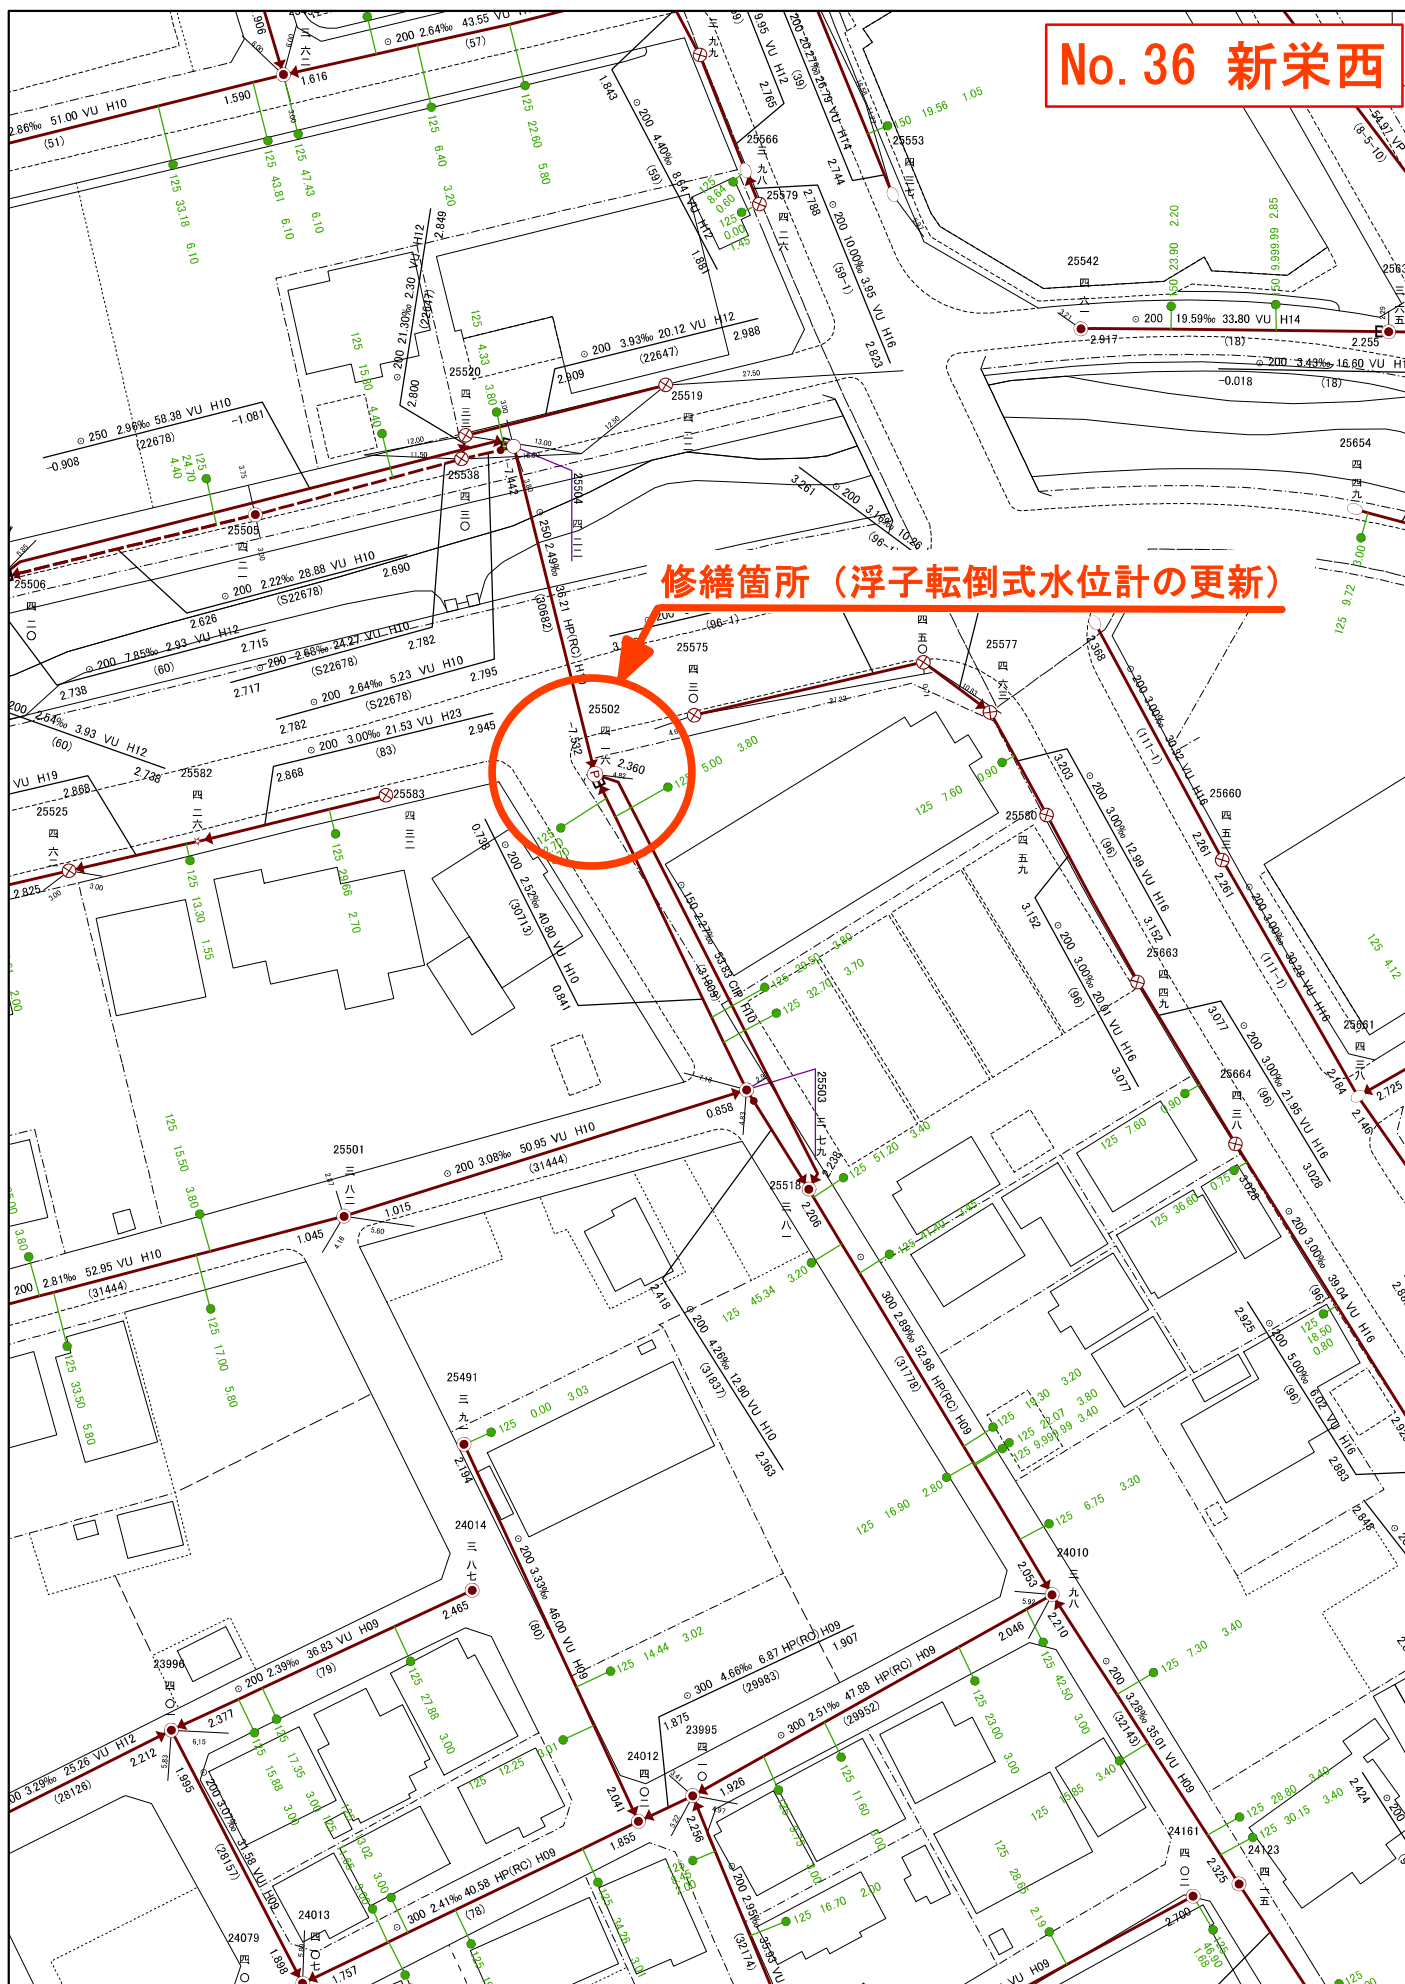**No. 36 新栄西****修繕箇所（浮子転倒式水位計の更新）**

1:800



No. 39 青柳総合

修繕箇所（ポンプ吊上用チェーン交換）

