



□案内図

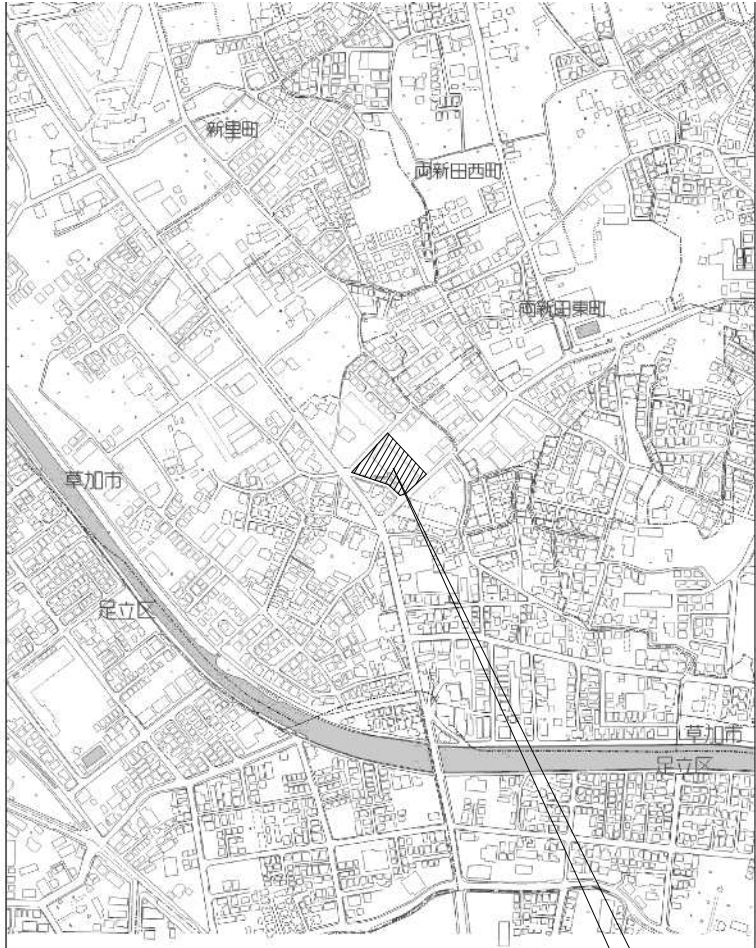

場所 草加市新里町106番地6

□配置図

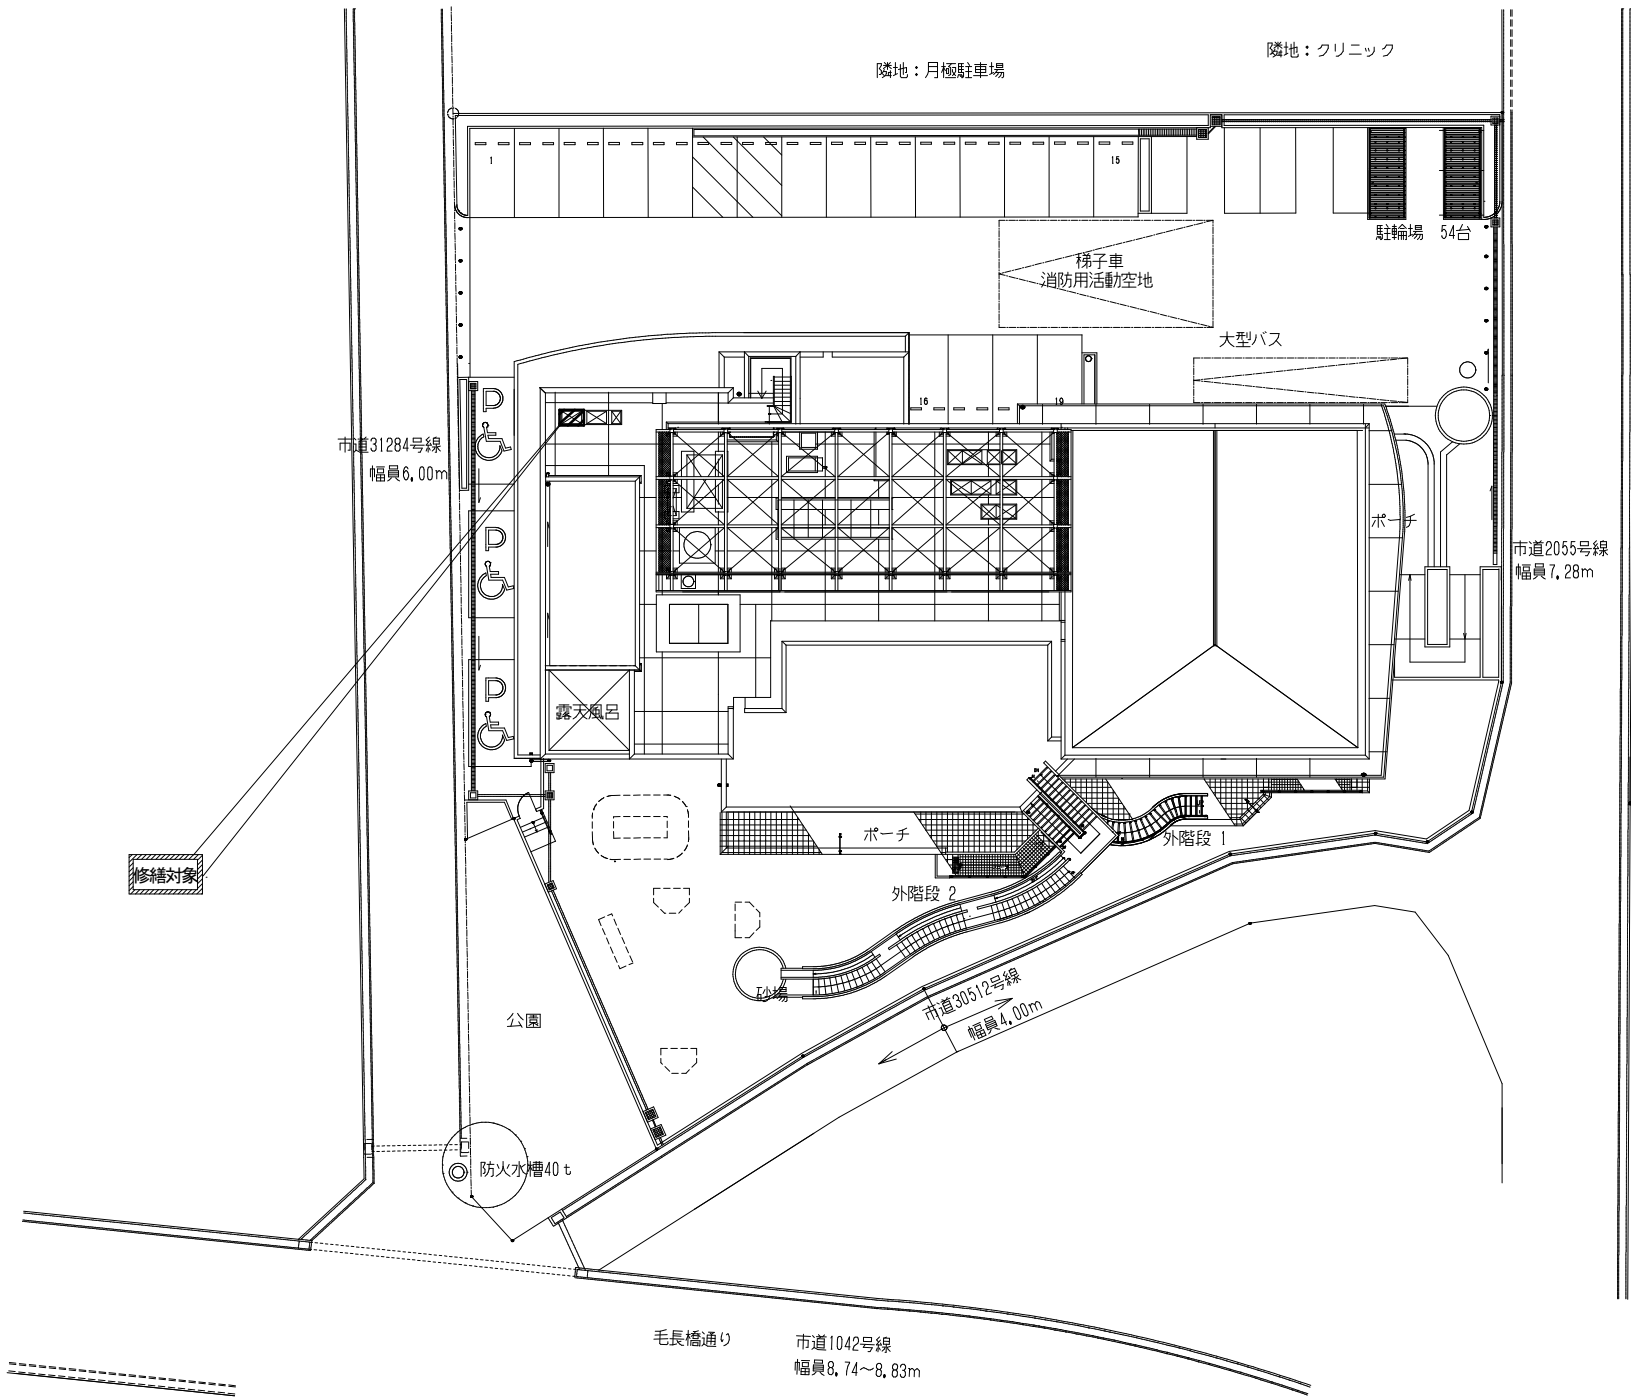

：修繕対象
（室外機ACP-3設置場所）

：工事車両置場

修繕名 草加市高齢者福祉センターふれあいの里空調設備交換修繕 設計図

図面番号	図面名称 案内図・配置図・設計概要書		
	Scale	設計年月	
1	N. S.	令和7年10月	草加市健康福祉部長寿支援課