


平面図

(みそら調整池雑草対策工事 (R8))

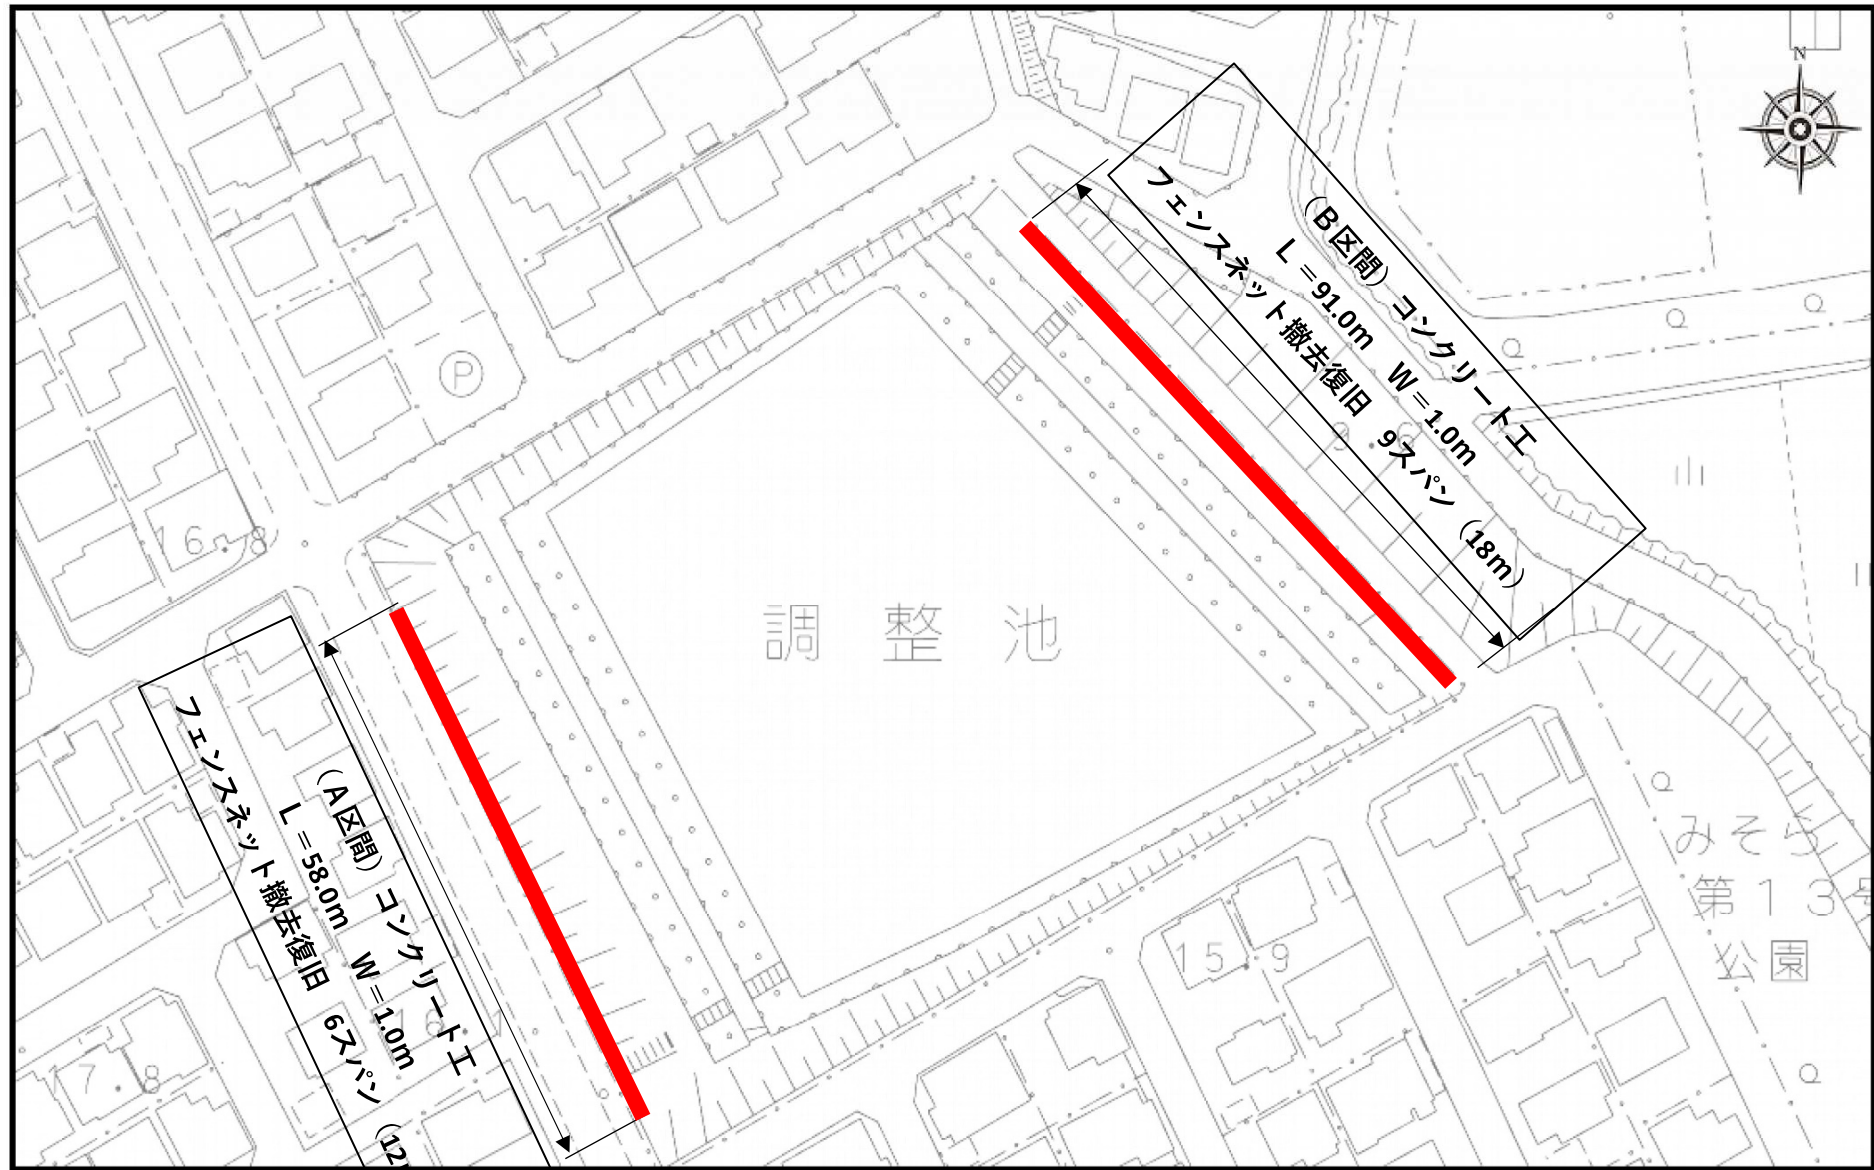

1 / 1,000