



平面図

S= 1: 500
(A3-1:1000)

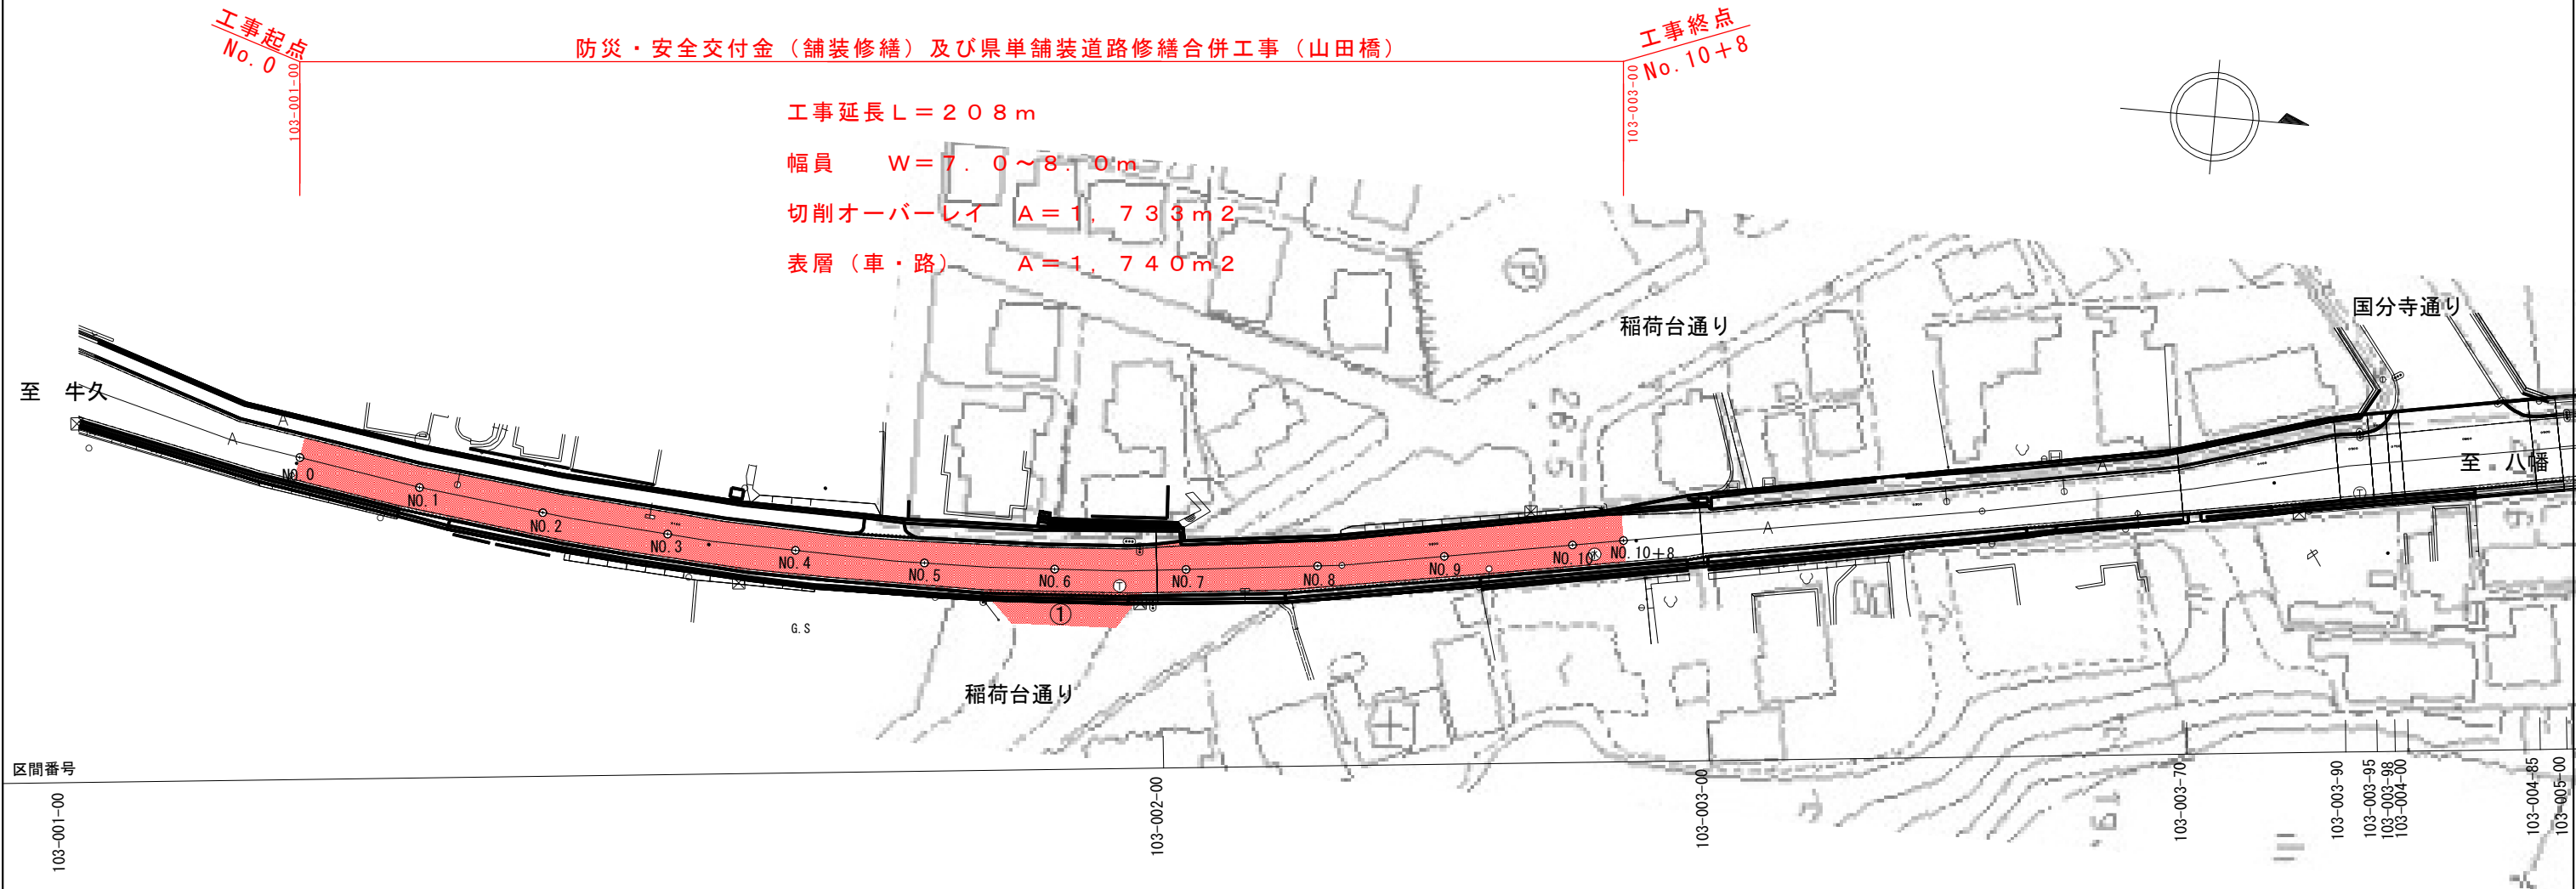

標準断面図


S=1: 50
(A3-1:100)

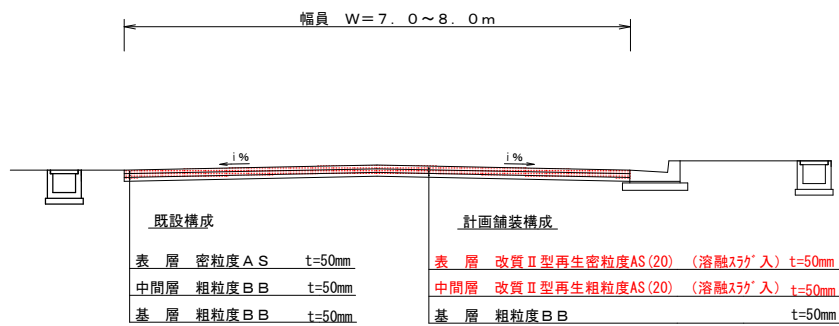

注 1) 溶融式区画線の塗布厚は、1.5mmを設計値とする。

位置図

S=1:25,000
(A3-1:50,000)

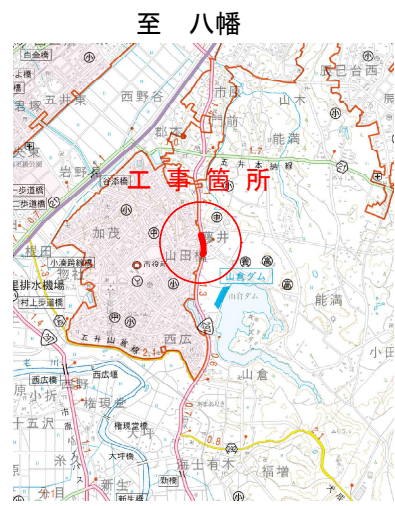

年 度：令和 8 年度

路線名：一般国道 297号

箇所名：市原市 山田橋

工 事 名	防災・安全交付金（舗装修繕）及び 県単舗装道路修繕合併工事（山田橋）		
図 面 名	平面図、標準断面図、位置図		
作成年月日	令和 8 年 7 月		
縮 尺	図 示	図面番号	1 / 1
会 社 名			
事業所名	千葉県市原土木事務所		