

令和8年度

参 考 資 料

工 事 名 R8市道第0073号線（上唐子）舗装修繕工事

工事場所 東松山市大字上唐子地内

注）工事価格の円滑な見積に資する資料であり、工事請負契約を拘束するものではない

設 計 年 月
令和 8年 6月

目 次

名 称 : R8市道第0073号線(上唐子)舗装修繕工事

場 所 : 東松山市大字上唐子地内

番 号	内 容
1	仕様書概要
2	一位代価表など
3	数量計算書
4	誘導員算出表
5	採用単価一覧表
6	採用歩掛一覧表
7	舗装幅員参考図面
8	以下余白
9	
10	
11	
12	
13	
14	
15	
16	
17	

令和8年度

仕 様 書 (工事)

市 長		副市長		部 長		次 長		課 長		副課長		副主幹		リーダー	
合 議										校合改算		設計者			
工 事 名		R 8 市道第0 0 7 3 号線（上唐子）舗装修繕工事													
工事場所		東松山市大字上唐子地内													
実 施 額		円		変更実施額											
内 訳	工事価格	円		内 訳	変 更 工事価格										
	消 費 税 相 当 額	円			消 費 税 相 当 額										
請 負 額				変更請負額											
工 事 概 要	工事延長 1 8 9 . 5 m 舗装標準幅員 6 . 2 m														
	切削オーバーレイ（再生密粒度 A s （ 1 3 ） t = 5 c m ） 1 , 1 8 0 m ²														
	区画線工（溶融式区画線） 1 式														
起 工 理 由															

変 更 理 由							
備 考							
地 区	(0001) 県南	労務費補正	1. 02	機械経費(賃料)補正	1. 00		
単価適用年月	(R0806) 令和08年06月						
工 期	当 初	自		至			
		日 数					
	変 更				至		
経費適用年月	令和08年06月						
主たる工種	舗装工事						
施 工 地 域	一般交通影響有り (2) -1						
設 計	当 初 金 額			変 更 金 額			
	工事価格						
	消費税相当額						
	合計						
請 負	工事価格						
	消費税相当額						
	合計						
	請負増減額						
週休2日区分	閉所型 完全週休 2 日 (土日)						

経 費 根 拠 書		
項 目	内 訳	率 / 金額
◆経費計算情報		
経費適用年月	令和08年06月	
主たる工種	舗装工事	
施工地域	一般交通影響有り (2) -1	
除雪工事補正	補正なし	
前払金支出割合	35%を超え40%以下	
契約保証の方法	金銭的保証	
工場管理・間接労務	計上しない	
間接工事費率補正（任意乗算補正）		
共通仮設費率補正	1.02	
現場管理費率補正	1.03	

第1号一位代価表

切削オーバーレイ

100.000 m2 当り

名 称 / 規 格	数 量	単 位	単 価	金 額	摘 要
切削オーバーレイ		m2			第1号施工表
7cm以下, 一層, 無, 50 mm, mm, 再生 密粒度アスコ ン(13), t/m3, t/m3, タックコート	100				
合 計		m2			
	(1		当り		

第2号一位代価表

殻運搬処理(路面切削)

100.000 m3 当り

名 称 / 規 格	数 量	単 位	単 価	金 額	摘 要
殻運搬(路面切削)		m3			第1号施工P
無し, 9.0km以下, 全ての費用	100				
廃材持込料		t			
区分 東松山県土整備事務所 適用区分 As廃材	235				
合 計		m3			
	(1		当り		

第3号一位代価表

熔融式区画線 (実線・白・15cm)

100.000 m 当り

名 称 / 規 格	数 量	単 位	単 価	金 額	摘 要
区画線設置		m			第7号施工表
無し, 熔融式手動, 無し, 実線 15cm, 無し, 1.5mm, 無し, 無し, 含有 量15~18%, 白, アスファルト舗 装, 全ての費用	100				
合 計		m			
	(1		当り		

第4号一位代価表

溶融式区画線（破線・白・15cm）

100.000 m 当り

名 称 / 規 格	数 量	単 位	単 価	金 額	摘 要
区画線設置 無し、溶融式手動、無し、破線 15cm、無し、1.5mm、無し、無し、含有 量15～18%、白、アスファルト舗 装、全ての費用		m			第8号施工表
	100				
合 計		m			
	(1		当り		

第5号一位代価表

溶融式区画線（破線・白・30cm）

100.000 m 当り

名 称 / 規 格	数 量	単 位	単 価	金 額	摘 要
区画線設置 無し、溶融式手動、無し、破線 30cm、無し、1.5mm、無し、無し、含有 量15～18%、白、アスファルト舗 装、全ての費用		m			第9号施工表
	100				
合 計		m			
	(1		当り		

第6号一位代価表

溶融式区画線（実線・黄・15cm）

100.000 m 当り

名 称 / 規 格	数 量	単 位	単 価	金 額	摘 要
区画線設置 無し、溶融式手動、無し、実線 15cm、無し、1.5mm、無し、無し、含有 量15～18%、黄 鉛・クロムフリー、アス ファルト舗装、全ての費用		m			第10号施工表
	100				
合 計		m			
	(1		当り		

第7号一位代価表

溶融式区画線（ゼブラ・白・45cm）

100.000 m 当り

名 称 / 規 格	数 量	単 位	単 価	金 額	摘 要
区画線設置		m			第11号施工表
無し，溶融式手動，無し，ゼブラ 45cm，無し，1.5mm，無し，無し，含有 量15～18%，白，アスファルト舗 装，全ての費用	100				
合 計		m			
	(1		当り		

第8号一位代価表

溶融式区画線（矢印・記号・文字・15cm換算）

100.000 m 当り

名 称 / 規 格	数 量	単 位	単 価	金 額	摘 要
区画線設置		m			第12号施工表
無し，溶融式手動，無し，矢印・記 号・文字 15cm換 算，無し，1.5mm，無し，無し，含有 量15～18%，白，アスファルト舗 装，全ての費用	100				
合 計		m			
	(1		当り		

第9号一位代価表

路面標示

100.000 セット 当り

名 称 / 規 格	数 量	単 位	単 価	金 額	摘 要
加熱貼付式路面標示シート		セット			第1号特殊施工
赤白 H900×W2600	100				
合 計		セット			
	(1		当り		

第10号一位代価表

車線分離標撤去

100.000 本 当り

名 称 / 規 格	数 量	単 位	単 価	金 額	摘 要
道路付属物撤去工(車線分離標)		本			第13号施工表
穿孔式(3本脚), 10本以上30本未満, 無, 無	100				H800
合 計		本			
	(1		当り		)

第11号一位代価表

車線分離標設置

100.000 本 当り

名 称 / 規 格	数 量	単 位	単 価	金 額	摘 要
車線分離標		本			第2号特殊施工
H800	100				
合 計		本			
	(1		当り		)

第12号一位代価表

車線分離標運搬処理

1.000 式 当り

名 称 / 規 格	数 量	単 位	単 価	金 額	摘 要
建設廃棄物処理(廃プラスチック類)		m3			
	0.014				
現場発生品及び支給品運搬		t			第2号施工P
クレーン装置付2t積、吊能力2.9t, 無し, 4.0km以下	0.015				
合 計		式			

第13号一位代価表

交通誘導警備員 A

100.000 人日 当り

名 称 / 規 格	数 量	単 位	単 価	金 額	摘 要
交通誘導警備員A		人日			第14号施工表
合 計		人日			
	(1		当り		

第14号一位代価表

交通誘導警備員 B

100.000 人日 当り

名 称 / 規 格	数 量	単 位	単 価	金 額	摘 要
交通誘導警備員B		人日			第15号施工表
合 計		人日			
	(1		当り		

第15号一位代価表

交代要員 (A)

100.000 人日 当り

名 称 / 規 格	数 量	単 位	単 価	金 額	摘 要
交通誘導警備員A		人日			第14号施工表
合 計		人日			
	(1		当り		

名 称 / 規 格	数 量	単 位	単 価	金 額	摘 要
貨物自動車による運搬（1車一回（片道）） 路面切削機（ホイール廃材積込付）2.0m, 10 km, 無		台			第16号施工表
貨物自動車による運搬（1車一回（片道）） 路面切削機（ホイール廃材積込付）2.0m, 10 km, 無		台			第16号施工表
合 計		式			

第 0001 号 一位代価表(施工歩掛表) 切削オーバーレイ

100.00 m2 当り

(WB430210)

名 称 / 規 格	数 量	単 位	単 価	金 額	摘 要
土木一般世話役		人			
特殊作業員		人			
普通作業員		人			
再生アスファルト混合物 再生密粒度アスコン(13)	12.573	t			
アスファルト乳剤 PK-4 タックコート用		L			
路面切削機運転 7cm以下, 一層		日			第2号施工表
路面清掃車運転 7cm以下, 一層		日			第3号施工表
アスファルトフィニッシャ運転 7cm以下, 一層		日			第4号施工表
ロードローラ運転 7cm以下, 一層		日			第5号施工表
タイヤローラ運転 7cm以下, 一層		日			第6号施工表
諸雑費 (率・まるめ)	1	式			
合 計	1	m2	当り		

条件名称
J01 平均切削深さ
J02 即日舗設層数

入力名称
7cm以下
一層

26000005010-00-C0-0000-3

東松山市

J03	すりつけの区分	無
J04	舗装厚(一層目)(実数入力)	50 mm
J06	アスファルト材料(一層目)	再生密粒度アスコン(13)
J10	瀝青材料種類(一層目)	タックコート

第 0002 号 一位代価表(施工歩掛表) 路面切削機運転 1.00 日 当り

(WK430050)

名 称 / 規 格	数 量	単 位	単 価	金 額	摘 要
運転手(特殊)		人			
軽油		L			
路面切削機[ホイール式・廃材積込装置付] 排ガス型(第3次) 切削幅2.0m 深さ23cm		供用日			JAC
諸雑費(まるめ)	1.000	式			
合 計	1	日	当り		

	条件名称	入力名称
J01	平均切削深さ	7cm以下
J02	即日舗設の層数	一層

第 0003 号 一位代価表(施工歩掛表) 路面清掃車運転 1.00 日 当り

(WK430060)

名 称 / 規 格	数 量	単 位	単 価	金 額	摘 要
運転手(一般)		人			
軽油		L			
路面清掃車[ブラシ・四輪式・路面切削工事用] ホッパ容量1.5m3		供用日			JAC
合 計	1	日	当り		

	条件名称	入力名称
J01	平均切削深さ	7cm以下
J02	即日舗設の層数	一層

第 0004 号 一位代価表(施工歩掛表) アスファルトフィニッシャ運転

1.00 日 当り

(WK430070)

名 称 / 規 格	数 量	単 位	単 価	金 額	摘 要
運転手(特殊)		人			
軽油		L			
アスファルトフィニッシャ[ホイール型] 排ガス対策2014年規制 舗装 幅2.3～6.0m		供用日			JAC
諸雑費 (まるめ)	1.000	式			
合 計	1	日	当り		

条件名称
J01 平均切削深さ
J02 即日舗設の層数

入力名称
7cm以下
一層

第 0005 号 一位代価表(施工歩掛表) ロードローラ運転

1.00 日 当り

(WK430080)

名 称 / 規 格	数 量	単 位	単 価	金 額	摘 要
運転手(特殊)		人			
軽油		L			
ロードローラ[マカダム・排ガス型2014年規制] 運転質量10t 締固め幅2.1m		供用日			JAC
諸雑費 (まるめ)	1.000	式			
合 計	1	日	当り		

条件名称
J01 平均切削深さ
J02 即日舗設の層数

入力名称
7cm以下
一層

(WK430090)

名 称 / 規 格	数 量	単 位	単 価	金 額	摘 要
運転手(特殊)		人			
軽油		L			
タイヤローラ[普通型・排ガス対策2014年規制] 運転質量13～14t		供用日			JAC
諸雑費 (まるめ)	1.000	式			
合 計	1	日	当り		

条件名称
J01 平均切削深さ
J02 即日舗設の層数

入力名称
7cm以下
一層

第 0007 号 一位代価表(施工歩掛表) 区画線設置

1,000.00 m 当り

(WB821210)

名 称 / 規 格	数 量	単 位	単 価	金 額	摘 要
区画線設置(溶融式) 昼間 豪雪無 実線15cm 制約無	1,000.000	m			
トラフィックペイント 溶融型 3種1号 ビーズ15～18 白	570.000	kg			
ガラスビーズ 0.106～0.850mm	25.000	kg			
接着用プライマー 区画線用	25.000	kg			
軽油		L			
諸雑費 (率・まるめ)	1	式			
合 計	1	m	当り		

条件名称	入力名称
J01 夜間作業の有無	無し
J02 施工方法区分	溶融式手動
J03 豪雪補正の有無	無し
J04 規格・仕様区分	実線 15cm
J05 時間的制約の有無	無し
J06 塗布厚	1.5mm
J07 排水性舗装に施工する場合の補正	無し
J08 未供用区間の場合の補正	無し
J09 溶融式塗料規格	含有量15～18%
J11 塗料区分	白
J12 プライマー規格	アスファルト舗装
J13 費用の内訳	全ての費用

第 0008 号 一位代価表(施工歩掛表) 区画線設置

1,000.00 m 当り

(WB821210)

名 称 / 規 格	数 量	単 位	単 価	金 額	摘 要
区画線設置(溶融式) 昼間 豪雪無 破線15cm 制約無	1,000.000	m			
トラフィックペイント 溶融型 3種1号 ビーズ15～18 白	570.000	kg			
ガラスビーズ 0.106～0.850mm	25.000	kg			
接着用プライマー 区画線用	25.000	kg			
軽油		L			
諸雑費 (率・まるめ)	1	式			
合 計	1	m	当り		

条件名称	入力名称
J01 夜間作業の有無	無し
J02 施工方法区分	溶融式手動
J03 豪雪補正の有無	無し
J04 規格・仕様区分	破線 15cm
J05 時間的制約の有無	無し
J06 塗布厚	1.5mm
J07 排水性舗装に施工する場合の補正	無し
J08 未供用区間の場合の補正	無し
J09 溶融式塗料規格	含有量15～18%
J11 塗料区分	白
J12 プライマー規格	アスファルト舗装
J13 費用の内訳	全ての費用

(WB821210)

名 称 / 規 格	数 量	単 位	単 価	金 額	摘 要
区画線設置(溶融式) 昼間 豪雪無 破線30cm 制約無	1,000.000	m			
トラフィックペイント 溶融型 3種1号 ビーズ15～18 白	1,130.000	kg			
ガラスビーズ 0.106～0.850mm	50.000	kg			
接着用プライマー 区画線用	50.000	kg			
軽油		L			
諸雑費 (率・まるめ)	1	式			
合 計	1	m	当り		

条件名称	入力名称
J01 夜間作業の有無	無し
J02 施工方法区分	溶融式手動
J03 豪雪補正の有無	無し
J04 規格・仕様区分	破線 30cm
J05 時間的制約の有無	無し
J06 塗布厚	1.5mm
J07 排水性舗装に施工する場合の補正	無し
J08 未供用区間の場合の補正	無し
J09 溶融式塗料規格	含有量15～18%
J11 塗料区分	白
J12 プライマー規格	アスファルト舗装
J13 費用の内訳	全ての費用

(WB821210)

名 称 / 規 格	数 量	単 位	単 価	金 額	摘 要
区画線設置(溶融式) 昼間 豪雪無 実線15cm 制約無	1,000.000	m			
トラフィックペイント 溶融型 3種1号 ビーズ15～18 黄 鉛・フリー	570.000	kg			
ガラスビーズ 0.106～0.850mm	25.000	kg			
接着用プライマー 区画線用	25.000	kg			
軽油		L			
諸雑費 (率・まるめ)	1	式			
合 計	1	m	当り		

条件名称	入力名称
J01 夜間作業の有無	無し
J02 施工方法区分	溶融式手動
J03 豪雪補正の有無	無し
J04 規格・仕様区分	実線 15cm
J05 時間的制約の有無	無し
J06 塗布厚	1.5mm
J07 排水性舗装に施工する場合の補正	無し
J08 未供用区間の場合の補正	無し
J09 溶融式塗料規格	含有量15～18%
J11 塗料区分	黄 鉛・クロムフリー
J12 プライマー規格	アスファルト舗装
J13 費用の内訳	全ての費用

第 0011 号 一位代価表(施工歩掛表) 区画線設置

1,000.00 m 当り

(WB821210)

名 称 / 規 格	数 量	単 位	単 価	金 額	摘 要
区画線設置(溶融式) 昼間 豪雪無 ゼブラ45cm 制約無	1,000.000	m			
トラフィックペイント 溶融型 3種1号 ビーズ15～18 白	1,700.000	kg			
ガラスビーズ 0.106～0.850mm	75.000	kg			
接着用プライマー 区画線用	75.000	kg			
軽油		L			
諸雑費 (率・まるめ)	1	式			
合 計	1	m	当り		

条件名称	入力名称
J01 夜間作業の有無	無し
J02 施工方法区分	溶融式手動
J03 豪雪補正の有無	無し
J04 規格・仕様区分	ゼブラ 45cm
J05 時間的制約の有無	無し
J06 塗布厚	1.5mm
J07 排水性舗装に施工する場合の補正	無し
J08 未供用区間の場合の補正	無し
J09 溶融式塗料規格	含有量15～18%
J11 塗料区分	白
J12 プライマー規格	アスファルト舗装
J13 費用の内訳	全ての費用

(WB821210)

名 称 / 規 格	数 量	単 位	単 価	金 額	摘 要
区画線設置(溶融式) 昼間 豪雪無 矢印・記号・文字 制約無	1,200.000	m			
トラフィックペイント 溶融型 3種1号 ビーズ15～18 白	684.000	kg			
ガラスビーズ 0.106～0.850mm	30.000	kg			
接着用プライマー 区画線用	30.000	kg			
軽油		L			
諸雑費 (率・まるめ)	1	式			
合 計	1	m	当り		

条件名称	入力名称
J01 夜間作業の有無	無し
J02 施工方法区分	溶融式手動
J03 豪雪補正の有無	無し
J04 規格・仕様区分	矢印・記号・文字 15cm換算
J05 時間的制約の有無	無し
J06 塗布厚	1.5mm
J07 排水性舗装に施工する場合の補正	無し
J08 未供用区間の場合の補正	無し
J09 溶融式塗料規格	含有量15～18%
J11 塗料区分	白
J12 プライマー規格	アスファルト舗装
J13 費用の内訳	全ての費用

第 0013 号 一位代価表(施工歩掛表) 道路付属物撤去工(車線分離標) 1.00 本 当り

(WB812410)

名 称 / 規 格	数 量	単 位	単 価	金 額	摘 要
車線分離標撤去 着脱式 穿孔式 3本脚	1.000	本			
合 計	1	本	当り		

	条件名称	入力名称
J01	施工区分	穿孔式(3本脚)
J02	施工規模	10本以上30本未満
J03	夜間作業の補正	無
J04	時間制約を受ける場合の補正	無

第 0014 号 一位代価表(施工歩掛表) 交通誘導警備員A 1.00 人日 当り

(WB010211)

名 称 / 規 格	数 量	単 位	単 価	金 額	摘 要
交通誘導警備員A		人			
諸雑費（まるめ）	1.000	式			
合 計	1	人日	当り		

第 0015 号 一位代価表(施工歩掛表) 交通誘導警備員B 1.00 人日 当り

(WB010212)

名 称 / 規 格	数 量	単 位	単 価	金 額	摘 要
交通誘導警備員B		人			
合 計	1	人日	当り		

第 0016 号 一位代価表(施工歩掛表)

貨物自動車による運搬（1 車一回（片道））

1.00 台 当り

(SB010010)

名 称 / 規 格	数 量	単 位	単 価	金 額	摘 要
貨物自動車基本運賃 20t車以上30t車まで 20kmまで		台			
合 計	1	台	当り		

条件名称

J01 運搬区分

J02 片道運搬距離(実数入力)

J03 その他の諸料金の有無

入力名称

路面切削機(ホイール廃材積込付)2.0m

10 km

無

第 0001 号 一位代価表(特殊施工単価) 加熱貼付式路面標示シート
PJ0010

赤白 H900×W2600

5,000 セット 当り

名 称 / 規 格	単 位	数 量	単 価	金 額	摘 要
加熱貼付式路面標示シート 赤白 H900×W2600	セット				
		5			
プライマー	L				
土木一般世話役	人				
普通作業員	人				
諸雑費 (率のみ)	式				
		1			
合 計	1	セット	当り		

第 0002 号 一位代価表(特殊施工単価) 車線分離標
PJ0020

H800

50.000 本 当り

名 称 / 規 格	単 位	数 量	単 価	金 額	摘 要
車線分離標 H800	本				
		50			
アンカー 4本	セット				
		50			
接着剤	kg				
		15			
土木一般世話役	人				
特殊作業員	人				
普通作業員	人				
諸雑費 (率のみ)	式				
		1			
合 計	1	本	当り		

第 0001 号 一位代価表(施工P構成表) 殻運搬(路面切削)

1 m3 当り

(CB430020)

施工P(機40.840%, 労45.780%, 材13.380%, 市 0.000%)

名 称 / 規 格	埼 玉 単 価	構 成 比 (%)	東 京 単 価	摘 要
ダンプトラック[オンロード・ディーゼル] 10t積級		40.84		K1
運転手(一般)		45.78		R1
軽油		13.38		Z1
積算単価		標準単価		

条件名称
J01 DID区間の有無
J02 運搬距離(km)(DID区間無)
J04 費用の内訳

入力名称
無し
9.0km以下
全ての費用

第 0002 号 一位代価表(施工P構成表) 現場発生品及び支給品運搬

1 t 当り

(CB010410)

施工P(機13.790%, 労83.400%, 材 2.810%, 市 0.000%)

名 称 / 規 格	埼 玉 単 価	構 成 比 (%)	東 京 単 価	摘 要
トラック[クレーン装置付] ベーストラック2t積 吊能力2.9t		13.79		K1
運転手(特殊)		42.15		R1
特殊作業員		41.25		R2
軽油		2.81		Z1
積算単価		標準単価		

条件名称
J01 トラック機種
J02 DID区間の有無
J03 片道運搬距離(km)DID無

入力名称
クレーン装置付2t積、吊能力2.9t
無し
4.0km以下

積 算 条 件 一 覧 表

単価表番号	名 称 / 規 格	単 位	単 価	摘 要
第0001号施工表	切削オーバーレイ 7cm以下, 一層, 無, 50 mm, mm, 再生密 粒度アスコン(13), t/m3, t/m3, タック コート	m2		WB430210
第0002号施工表	路面切削機運転 7cm以下, 一層	日		WK430050
第0003号施工表	路面清掃車運転 7cm以下, 一層	日		WK430060
第0004号施工表	アスファルトフィニッシャ運転 7cm以下, 一層	日		WK430070
第0005号施工表	ロードローラ運転 7cm以下, 一層	日		WK430080
第0006号施工表	タイヤローラ運転 7cm以下, 一層	日		WK430090
第0007号施工表	区画線設置 無し, 熔融式手動, 無し, 実線 15cm, 無し, 1.5mm, 無し, 無し, 含有 量15~18%, 白, アスファルト舗 装, 全ての費用	m		WB821210
第0008号施工表	区画線設置 無し, 熔融式手動, 無し, 破線 15cm, 無し, 1.5mm, 無し, 無し, 含有 量15~18%, 白, アスファルト舗 装, 全ての費用	m		WB821210
第0009号施工表	区画線設置 無し, 熔融式手動, 無し, 破線 30cm, 無し, 1.5mm, 無し, 無し, 含有 量15~18%, 白, アスファルト舗 装, 全ての費用	m		WB821210
第0010号施工表	区画線設置 無し, 熔融式手動, 無し, 実線 15cm, 無し, 1.5mm, 無し, 無し, 含有 量15~18%, 黄 鉛・クロムフリー, アス ファルト舗装, 全ての費用	m		WB821210

積 算 条 件 一 覧 表

単価表番号	名 称 / 規 格	単 位	単 価	摘 要
第0011号施工表	区画線設置 無し、溶融式手動、無し、ゼブラ 45cm、無し、1.5mm、無し、無し、含有 量15～18%、白、アスファルト舗 装、全ての費用	m		WB821210
第0012号施工表	区画線設置 無し、溶融式手動、無し、矢印・記号・文 字 15cm換 算、無し、1.5mm、無し、無し、含有 量15～18%、白、アスファルト舗 装、全ての費用	m		WB821210
第0013号施工表	道路付属物撤去工(車線分離標) 穿孔式(3本脚)、10本以上30本未 満、無し、無し	本		WB812410
第0014号施工表	交通誘導警備員A	人日		WB010211
第0015号施工表	交通誘導警備員B	人日		WB010212
第0016号施工表	貨物自動車による運搬(1車一回(片 道)) 路面切削機(ホイール廃材積込 付)2.0m、10 km、無し	台		SB010010
第0001号施工P	殻運搬(路面切削) 無し、9.0km以下、全ての費用	m3		CB430020
第0002号施工P	現場発生品及び支給品運搬 クレーン装置付2t積、吊能 力2.9t、無し、4.0km以下	t		CB010410

使用機械の機種・規格及び施工方法は特記仕様書等で定めのある場合を除き、請負者の責任において任意で定め施工すること。ただし、使用機械は、排出ガス対策、低騒音・低振動型建設機械を原則とし、機種や規格については、施工計画書等に明記すること。

数 量 総 括 表

工事区分・工種・種別・細別					規 格	単 位	数 量	改め
				道路維持				
				舗装工				
				切削オーバーレイ工				
				切削オーバーレイ	再生密粒度As(13)・t=5cm	m ²	1,184.8	1,180
				殻運搬処理（路面切削）		m ³	59.2	59
				区画線工				
				区画線工				
				溶融式区画線	実線・白・15cm	m	392.4	390
				溶融式区画線	破線・白・15cm	m	10.0	10
				溶融式区画線	破線・白・30cm	m	10.5	11
				溶融式区画線	実線・黄・15cm	m	143.0	140
				溶融式区画線	ゼブラ・白・45cm	m	69.5	70
				溶融式区画線	矢印・記号・文字・黄・15cm換算	m	26.6	27
				路面標示	H900×W2600	セット	1.0	1
				道路付属物工				
				道路付属物工				
				車線分離標（撤去）	H800	本	10.0	10
				車線分離標（設置）	H800	本	10.0	10
				車線分離標運搬処理	処分量：0.014m ³ 運搬量：0.015t	式	1.0	1

舖 裝 工 調 書

鋪装工

切削オーバーレイ

切削オーバーレイ 再生密粒度As(13) t=5cm

施工箇所 計算書より $= 1,184.8 \text{ m}^2$

殼運搬処理（路面切削）

$$1,184.8 \times 0.05 = 59.2 \text{ m}^3$$

舗装工 計 算 書					
測 点	距 離	幅 員	平 均 幅 員	平 方 米	備 考
BP					
N0. 0		0. 00			
前	2. 872		0. 00	0. 0	
N0. 0 + 2. 872		0. 00			
後	0. 000		0. 00	0. 0	
N0. 0 + 2. 872		9. 50			
	17. 128		9. 50	162. 7	
N0. 1		9. 50			
	20. 000		9. 50	190. 0	
N0. 2		9. 50			
	20. 000		9. 30	186. 0	
N0. 3		9. 10			
	20. 000		8. 30	166. 0	
N0. 4		7. 50			
前	0. 772		7. 50	5. 8	
N0. 4 + 0. 772		7. 50			
後	0. 000		0. 00	0. 0	
N0. 4 + 0. 772		3. 15			
前	9. 925		3. 15	31. 3	
N0. 4 + 10. 697		3. 15			
後	0. 000		0. 00	0. 0	
N0. 4 + 10. 697		3. 10			
前	6. 206		3. 10	19. 2	
N0. 4 + 16. 903		3. 10			
後	0. 000		0. 00	0. 0	
N0. 4 + 16. 903		0. 00			
	3. 097		0. 00	0. 0	
N0. 5		0. 00			
前	7. 904		0. 00	0. 0	
N0. 5 + 7. 904		0. 00			
後	0. 000		0. 00	0. 0	
N0. 5 + 7. 904		3. 10			
	12. 096		3. 10	37. 5	
N0. 6		3. 10			
前	1. 415		3. 10	4. 4	
N0. 6 + 1. 415		3. 10			
後	0. 000		0. 00	0. 0	
N0. 6 + 1. 415		6. 35			

	18. 585		6. 35	118. 0	
N0. 7		6. 35			
前	1. 908		6. 35	12. 1	
N0. 7 + 1. 908		6. 35			
後	0. 000		0. 00	0. 0	
N0. 7 + 1. 908		3. 25			
前	12. 000		3. 25	39. 0	
N0. 7 + 13. 908		3. 25			
後	0. 000		0. 00	0. 0	
N0. 7 + 13. 908		6. 35			
	6. 092		6. 35	38. 7	
N0. 8		6. 35			
	20. 000		6. 35	127. 0	
N0. 9		6. 35			
前	7. 415		6. 35	47. 1	
N0. 9 + 7. 415		6. 35			
後	0. 000		0. 00	0. 0	
N0. 9 + 7. 415		0. 00			
EP	2. 048		0. 00	0. 0	
N0. 9 + 9. 463		0. 00			
合 計	189. 463	m	合 計	1, 184. 8	m ²

区画線工調書

路面標示	H900×W2600
------	------------

加熱貼付式路面標示シート

= 1 セット

誘導員計算						
工 種 ・ 種 別	規格	単位	数量	日当たり 施工量	必要日数	必要日数 合計
道路維持						
舗装工						
切削オーバーレイ						1.62
切削オーバーレイ 再生密粒度As(13) t=5cm		m2	1184.8	732	1.62	
区画線工						
区画線工						0.99
溶融式区画線 実線・白・15cm		m	392.4	1000	0.39	
溶融式区画線 破線・白・15cm		m	10.0	900	0.01	
溶融式区画線 破線・白・30cm		m	10.5	550	0.02	
溶融式区画線 実線・黄・15cm		m	143.0	1000	0.14	
溶融式区画線 ゼブラ・白・45cm		m	69.5	450	0.15	
溶融式区画線 矢印・記号・文字・白・15cm換算		m	26.6	333	0.08	
溶融式区画線 路面標示		セット	1.0	5	0.20	
道路付属物工						
道路付属物工						0.42
車線分離標(撤去) H800		本	10.0	45	0.22	
車線分離標(設置) H800		本	10.0	50	0.20	

合計	3.03
改め	4.00

日当り誘導員数		計
交通誘導警備員A	1	4
交通誘導警備員B	3	12
交代要員(A)	1	4
合計	5	20

見積結果 単価

仕様				埼玉県資料	建設物価	積算資料	見積等	採用単価
資材	加熱貼付式路面標示シート	H900×W2600	赤白				●	80,200
資材	プライマー	1L					●	3,866
資材	車線分離標	H800					●	16,800
資材	アンカー	4本					●	700
資材	接着剤	1kg					●	3,300
資材	建設廃棄物処理	廃プラスチック類			●	●		—

備考1	・使用した単価資料（建設物価等）に「●」を表示
備考2	・すべての採用単価は、小数点以下切り捨て
備考3	・「埼玉県資料」や「建設物価と積算資料に掲載されている金額の平均値」を採用単価としている場合は、「—（非表示）」としている。

見積結果

歩掛

路面標示

5セットあたり

名称	単位	採用歩掛	備考
加熱貼付式路面標示シート	セット	5.00	
プライマー	l	3.00	
土木一般世話役	人	1.00	労務費
普通作業員	人	5.00	労務費
雑費(1式の金額)	%	3.0	労務費合計
日当り施工量	日	5.0	


車線分離標

50本あたり

名称	単位	採用歩掛	備考
車線分離標	本	50.00	
アンカー4本	セット	50.00	
接着剤	kg	15.00	
土木一般世話役	人	1.00	労務費
特殊作業員	人	1.50	労務費
普通作業員	人	2.00	労務費
雑費(1式の金額)	%	5.0	労務費合計
日当り施工量	日	50.0	


参考
舗装幅員平面図

S=1: 500 (A1)
S=1: 1000 (A3)

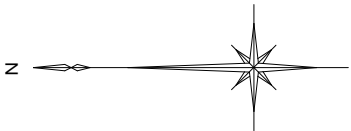

工事延長 L=189.5m

切削オーバーレイ 再生密粒度As (13) t=5cm A=1184.8m²

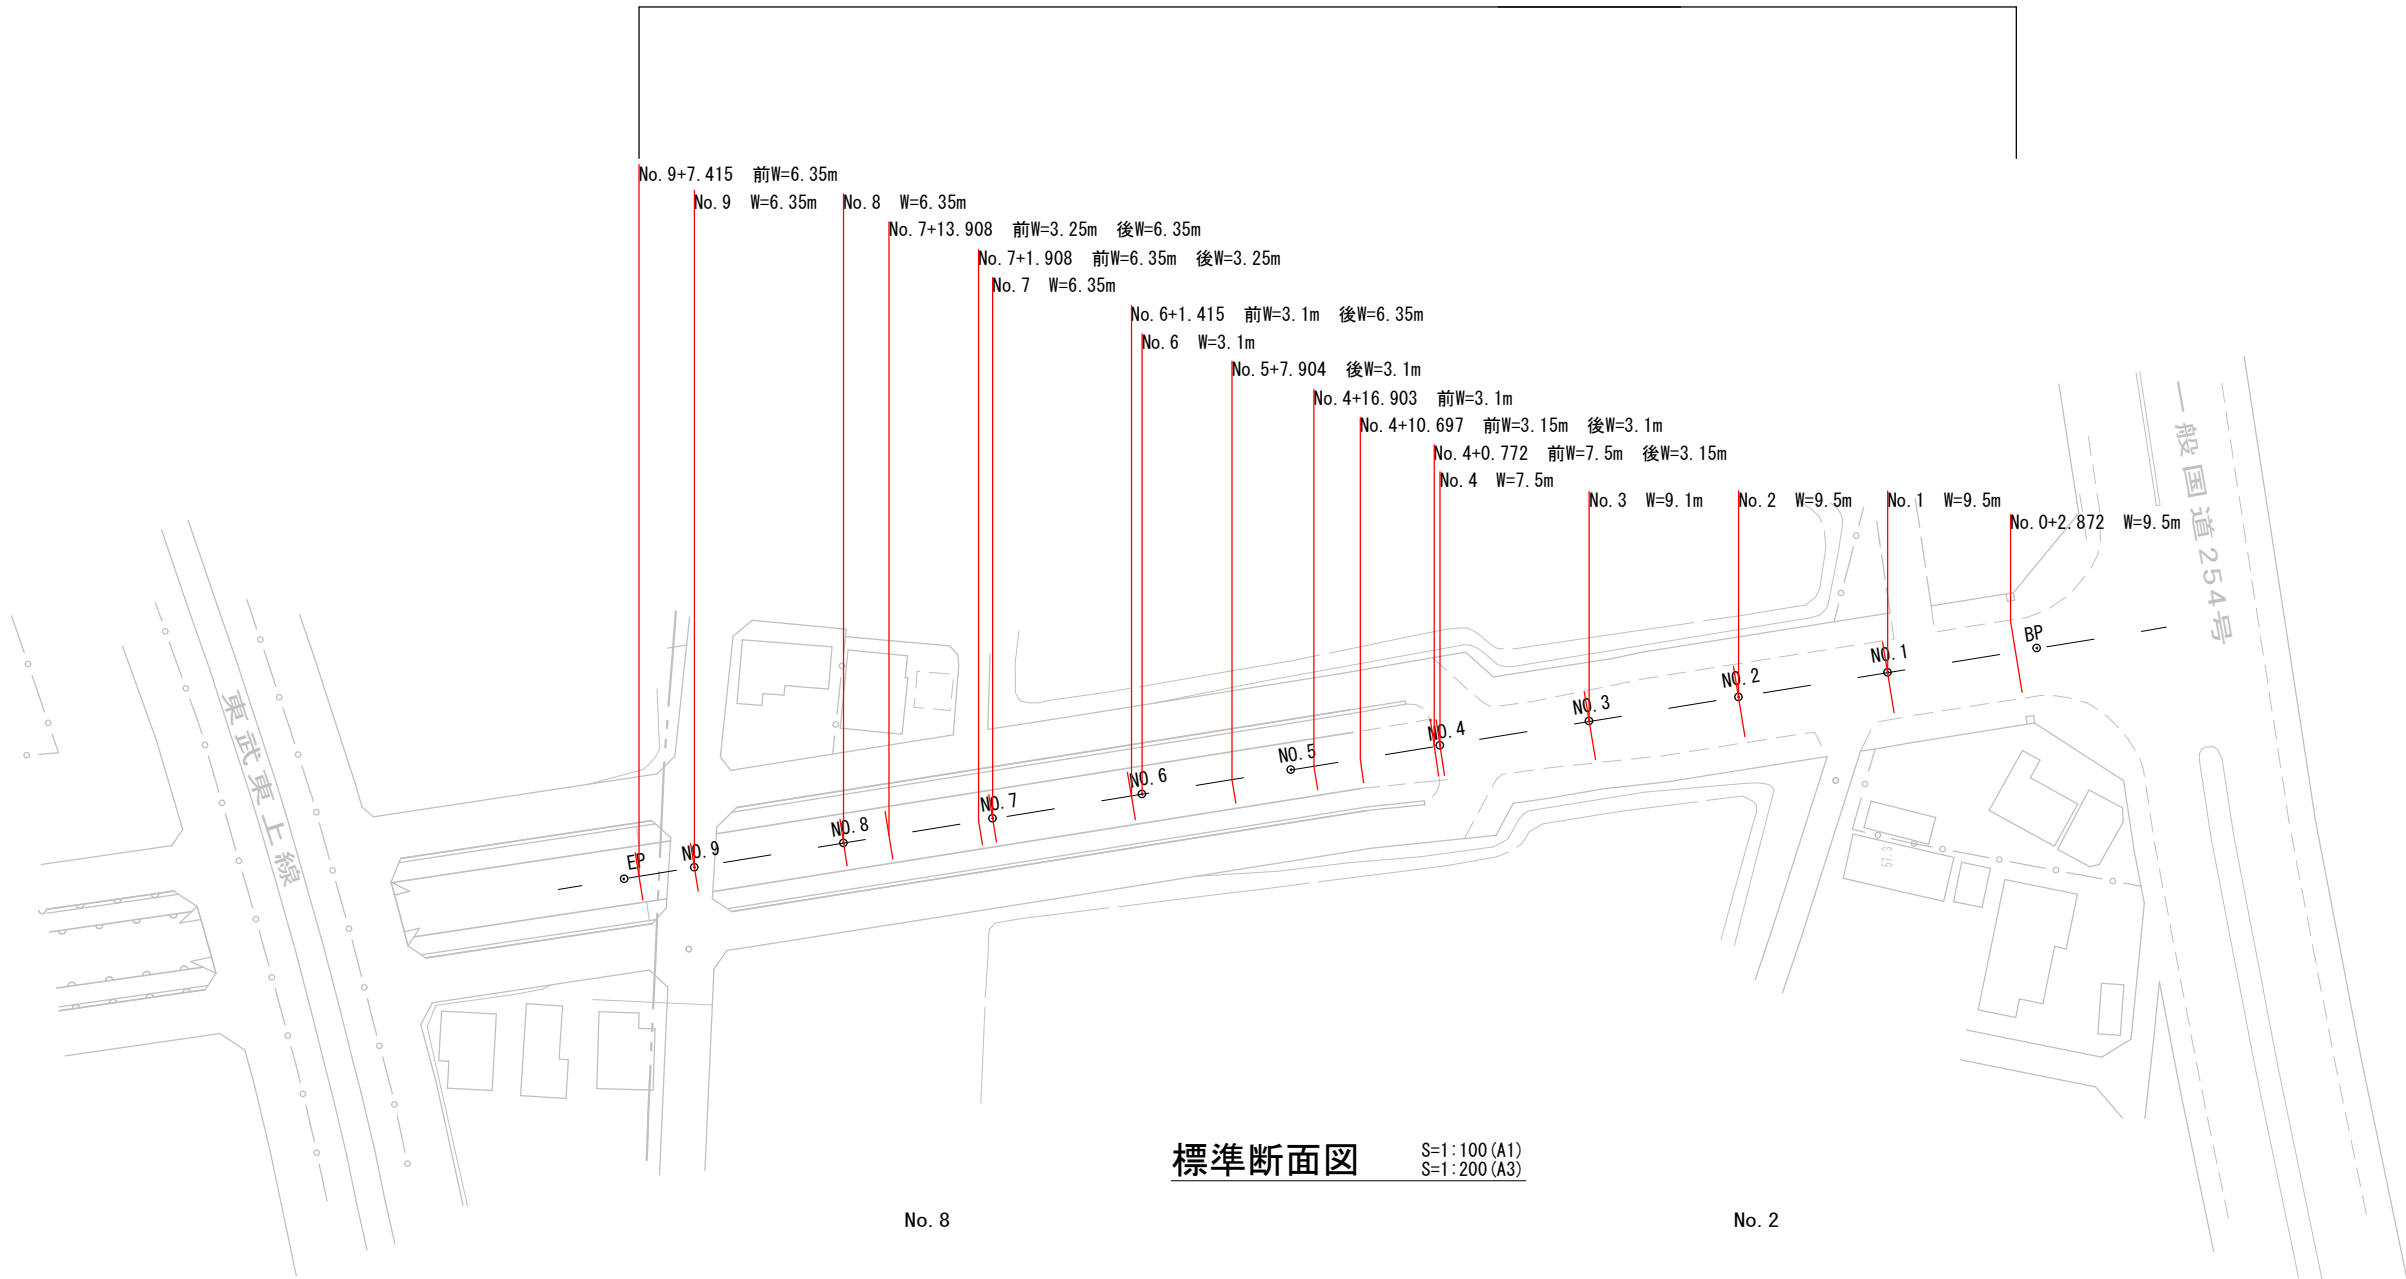


標準断面図


S=1: 100 (A1)
S=1: 200 (A3)

No. 8

No. 2

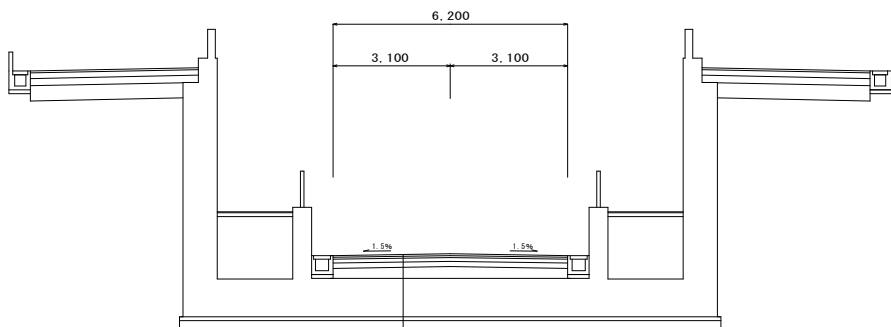

表層 (再生密粒度アスコン (13)) t= 50mm (今回施工)
基層 (再生密粒度アスコン) t= 50mm (参考)
上層路盤 (粒瀝砕石) t=100mm (参考)
下層路盤 (再生切込砕石) t=140mm (参考)

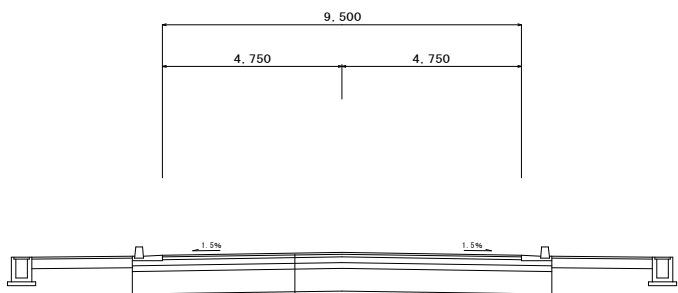

表層 (再生密粒度アスコン (13)) t= 50mm (今回施工)
基層 (再生密粒度アスコン) t= 70mm (参考)
上層路盤 (粒瀝砕石) t=150mm (参考)
下層路盤 (再生切込砕石) t=150mm (参考)
路床安定処理 t=600mm (参考)

工 事 名	R 8市道第0073号線 (上唐子) 舗装修繕工事	図 番	参 考
図 面 名	舗 装 幅 員 平 面 図	縮 尺	図 示
工 事 箇 所	東松山市大字上唐子地内	工 事 番 号	
路 線 名	市道第0073号線		
令和 8 年 6 月			
東松山市 都市整備部 道路河川課			