



平面图 S=1:500

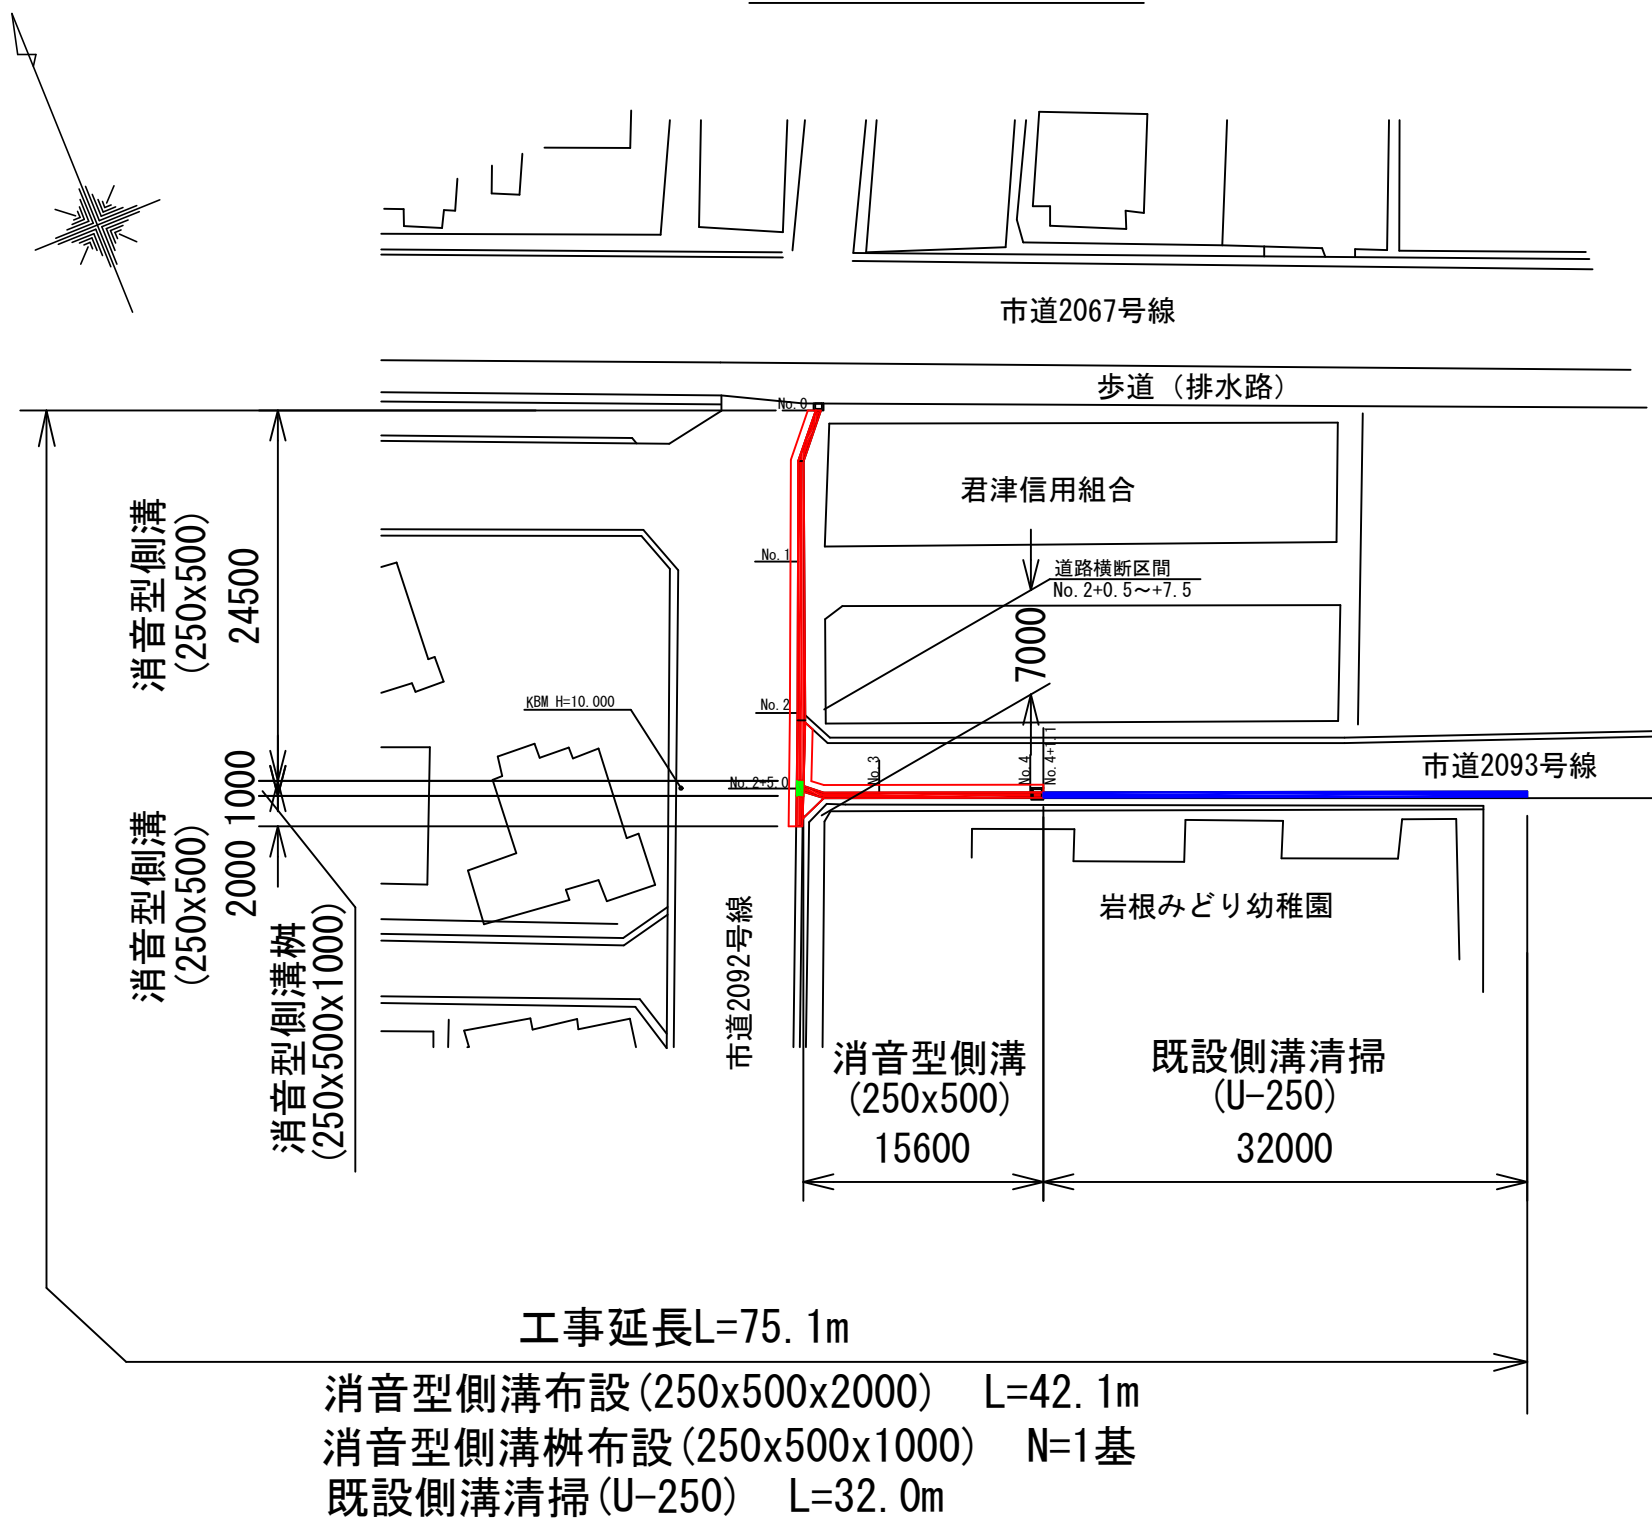

位置図 S=FREE



縦断図 $H=1:500$
 $V=1:200$

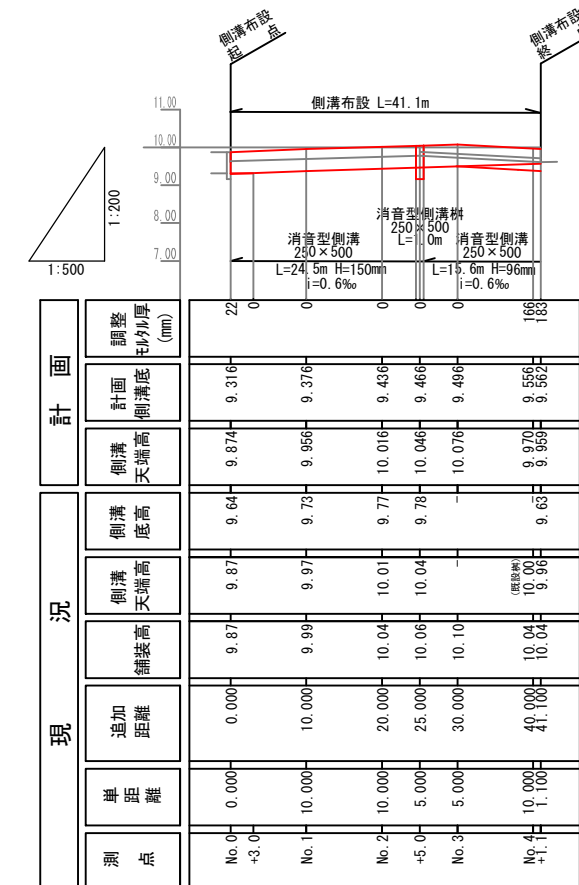

R8側溝整備工事（市道2093号線ほか）			
令和 8 年度			
路線名	市道2093号線ほか		
工事箇所	木更津市岩根三丁目10番地先		
図面種別	位置図・平面図・標準断面図		
図面番号	全 3 葉の内第 1 号		
縮 尺	図示	内容表示	
木更津市都市整備部土木課			

(No. 0~No. 2+0.5)



(No. 2+0.5~+7.5:道路横断一般部)



(No. 2+4. 5~+5. 5: 柵部)



(No. 2+5. 0~No. 4+1. 1)




R8側溝整備工事（市道2093号線ほか）			
令和 8 年度			
路線名	市道2093号線ほか		
工事箇所	木更津市岩根三丁目10番地先		
図面種別	標準断面図		
図面番号	全 3 葉の内第 2 号		
縮 尺	1 : 20	内容表示	
木更津市都市整備部土木課			

構造図

消音型側溝柵 250x500用

T-25 参考質量 346kg

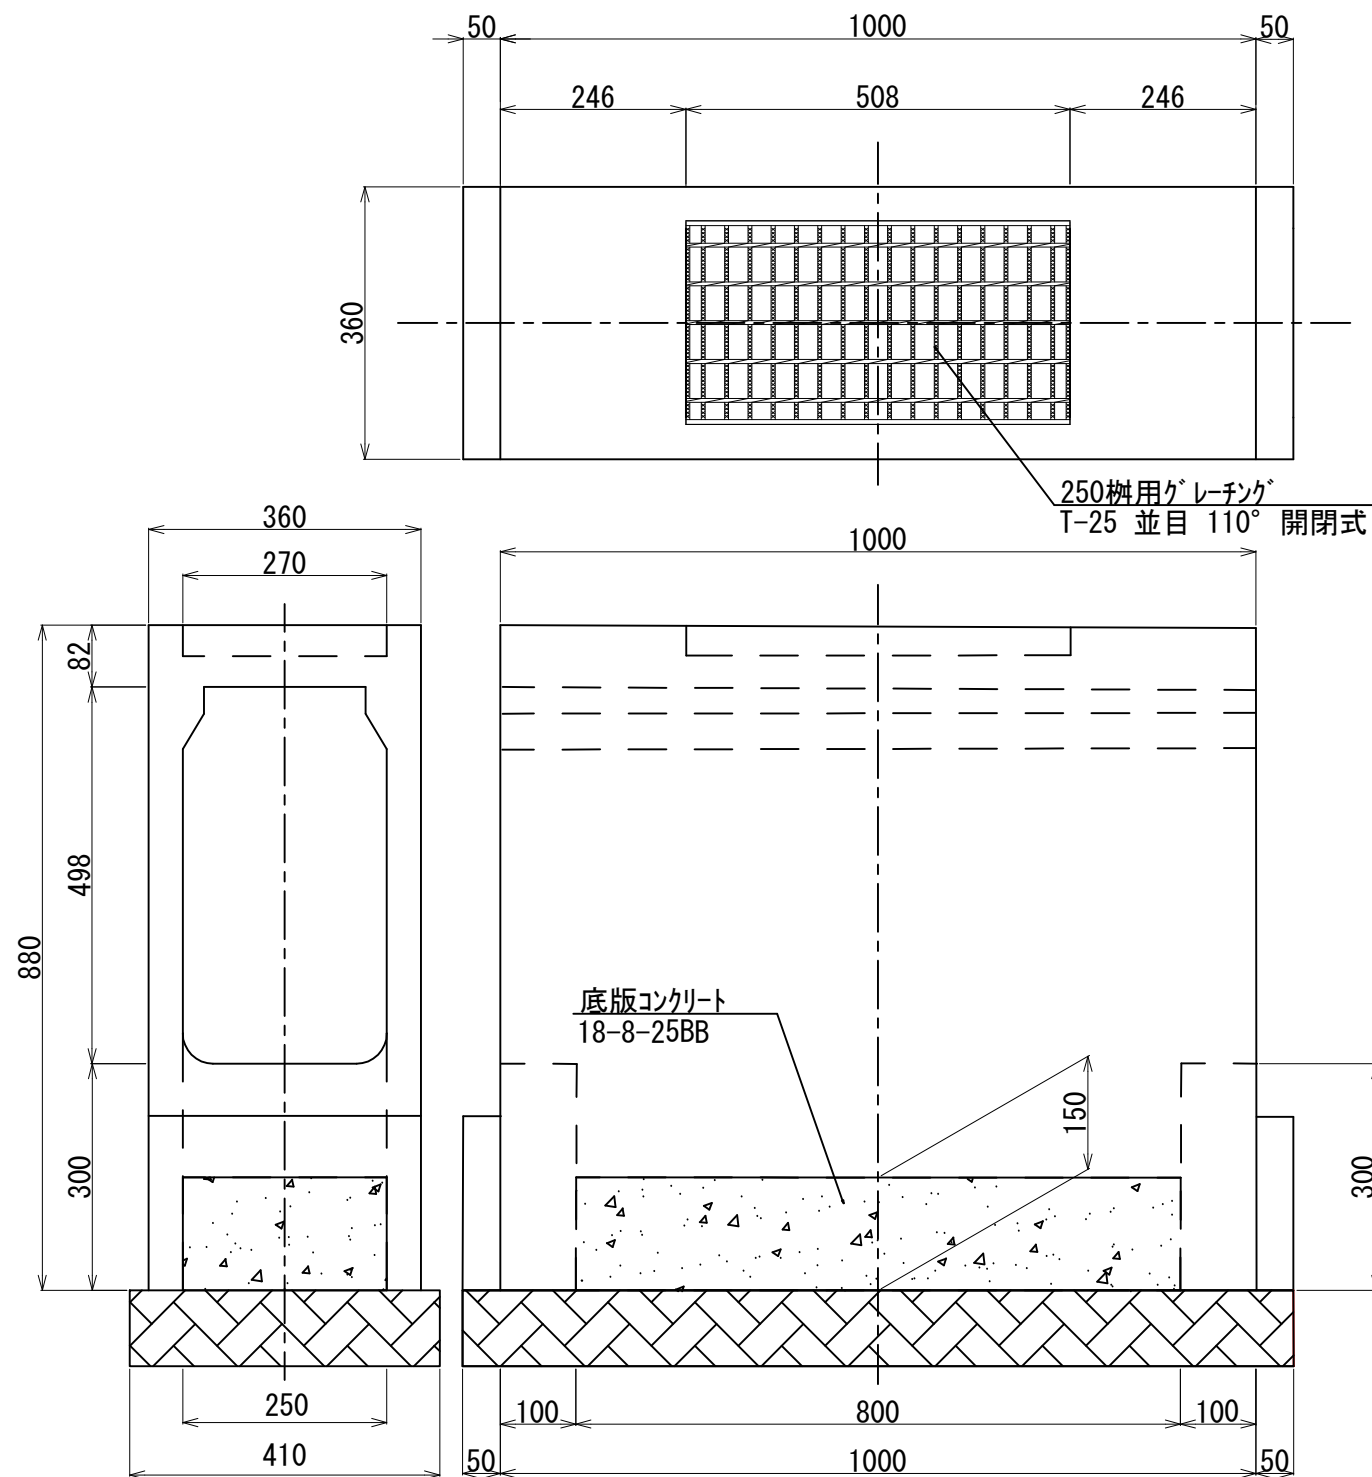

消音型側溝柵 (250×500) 材料表

(1基当たり)


名 称	規 格 ・ 寸 法	単位	数量	摘要
消音型側溝柵	250×500(880)×1000	本	1.0	
底版コンクリート (B=0.25)	18-8-25BB t=150mm	m2	0.03	
消音型側溝柵Gr蓋	250用 T-25 並目	枚	1.0	110° 開閉式
基礎碎石 (B=0.41)	RC 0-40 t=100mm	m2	0.45	

消音型側溝 250用

T-25

250×500

参考質量 455kg

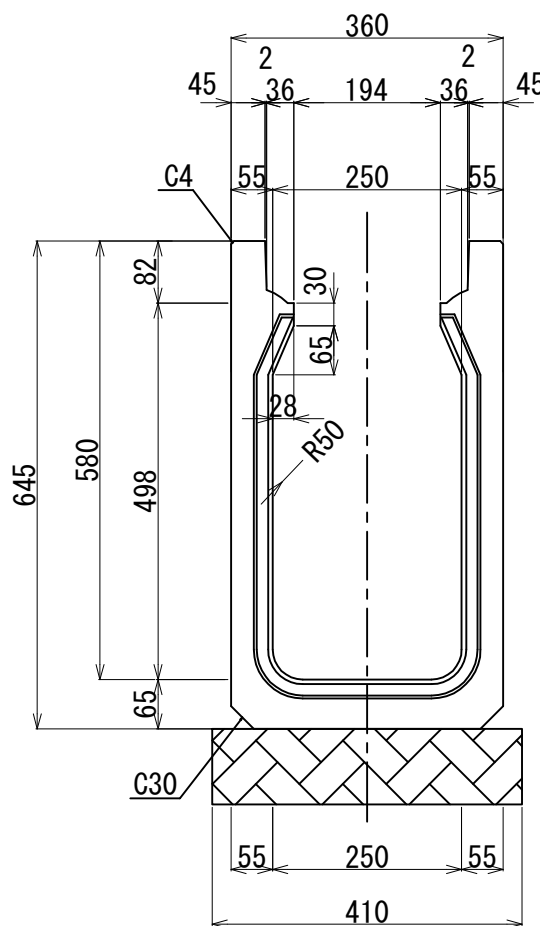



消音型側溝 (250×500) 材料表

(10m当たり)

名 称	規 格 ・ 寸 法	単位	数量	摘要
長尺側溝 (消音型)	250×500×2000	本	5.0	
基礎碎石 (B=0.41)	RC 0-40 t=100mm	m2	4.1	
側溝Co蓋	250用 T-25	枚	18.0	
側溝Gr蓋	250用 T-25	枚	2.0	



側溝Co蓋 250用

T-25

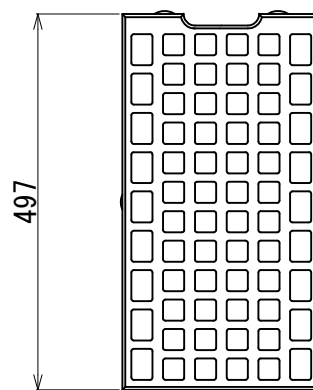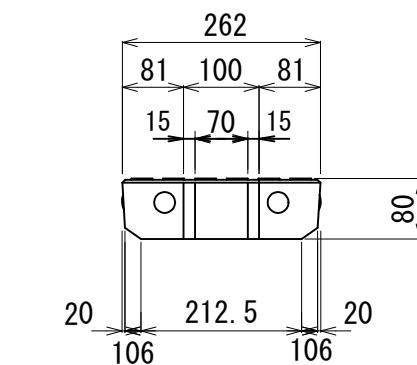

側溝Gr蓋 250用

T-25

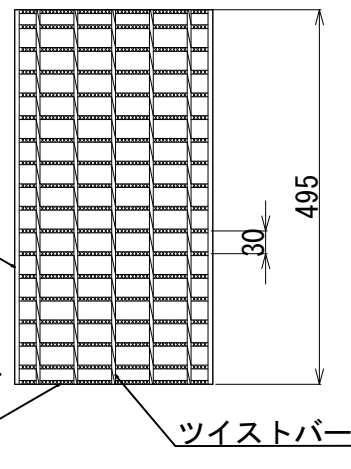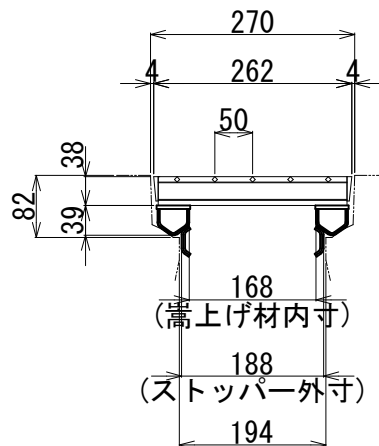

エンドプレート
TF32x6x3

ベアリングバー
(SS400)
DIB38x5x3
(BPN40)

ツイストバー

R8側溝整備工事（市道2093号線ほか）			
令和 8 年度			
路線名	市道2093号線ほか		
工事箇所	木更津市岩根三丁目10番地先		
図面種別	構造図		
図面番号	全 3 葉の内第 3 号		
縮 尺	1:10	内容表示	
木更津市都市整備部土木課			