


道路台帳平面図

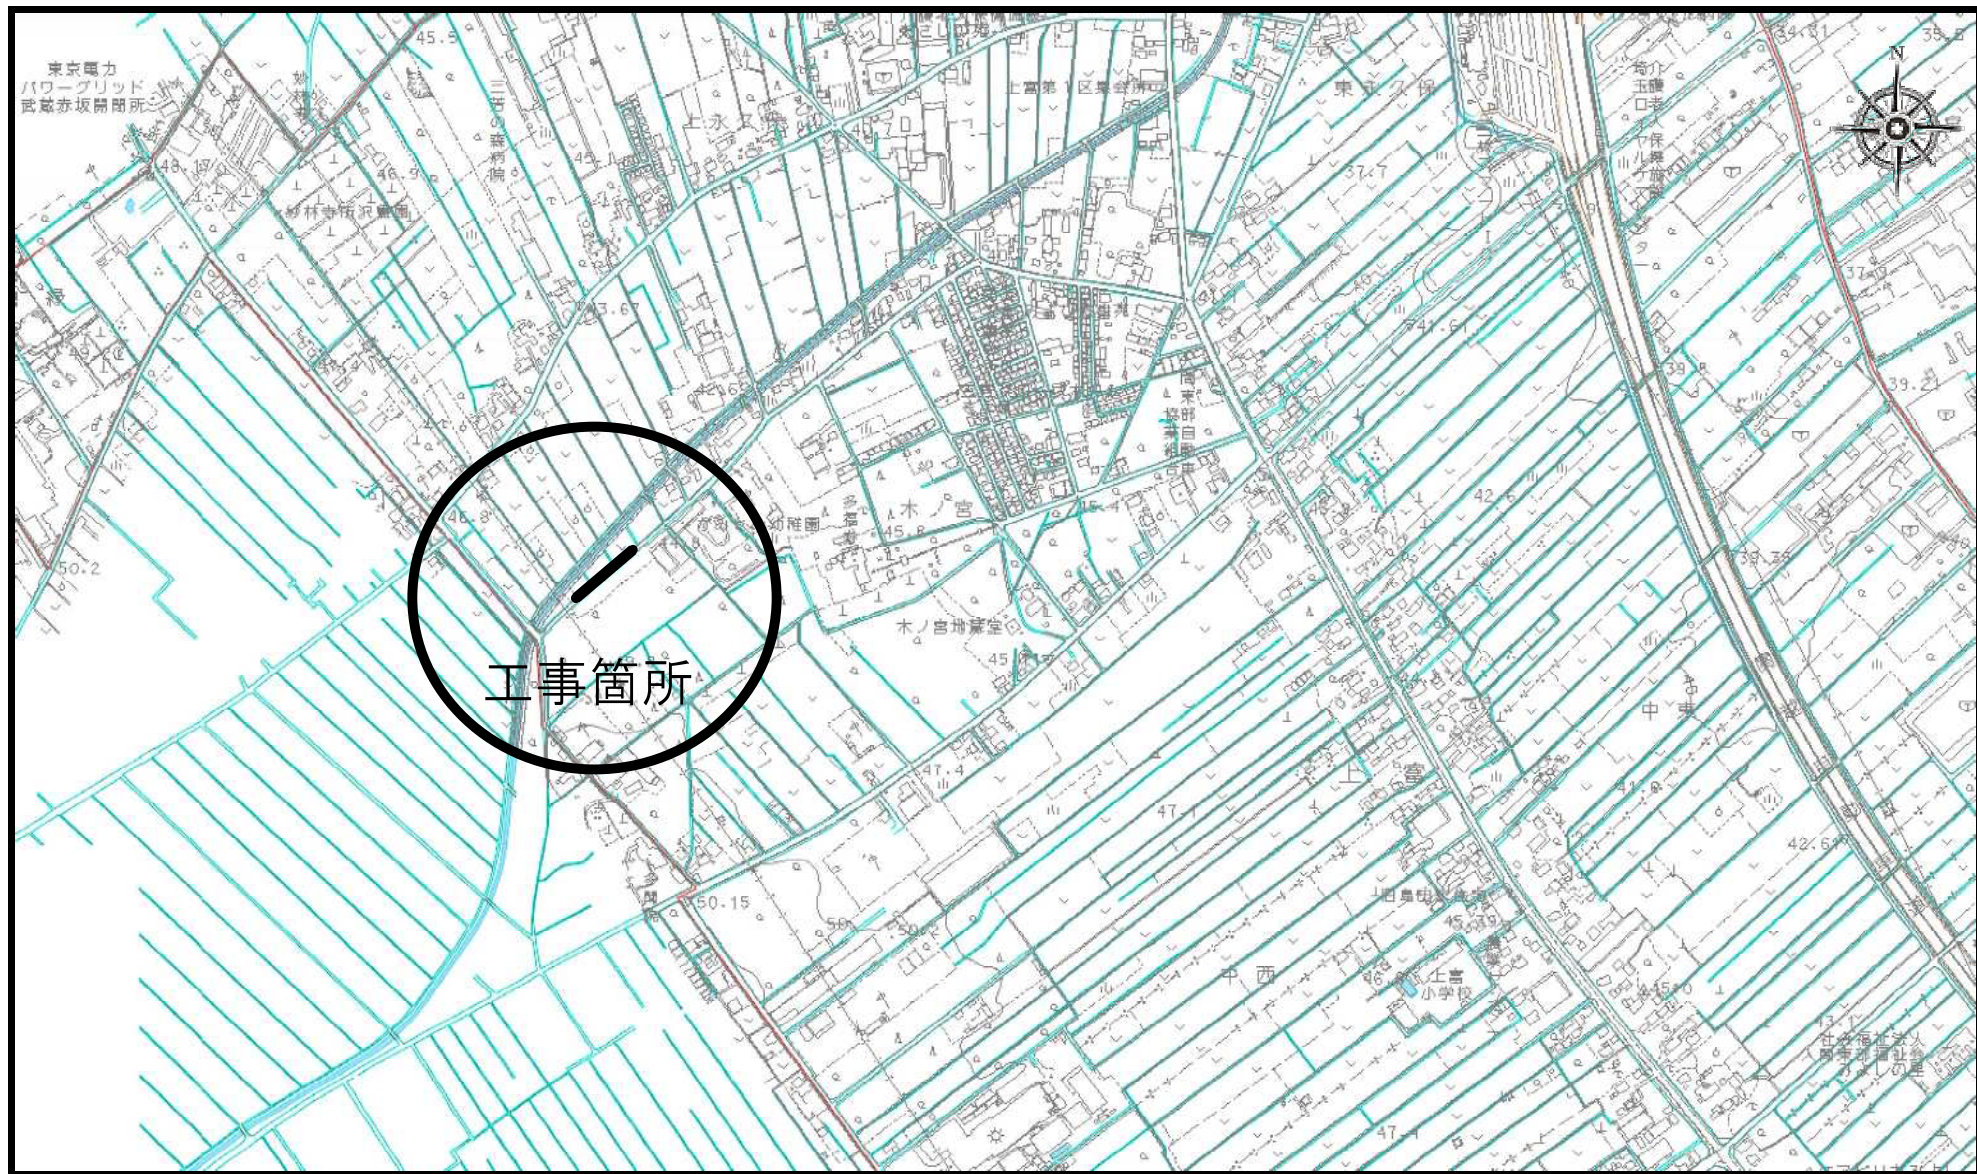

1 / 10,000

2026年04月30日 11時30分