




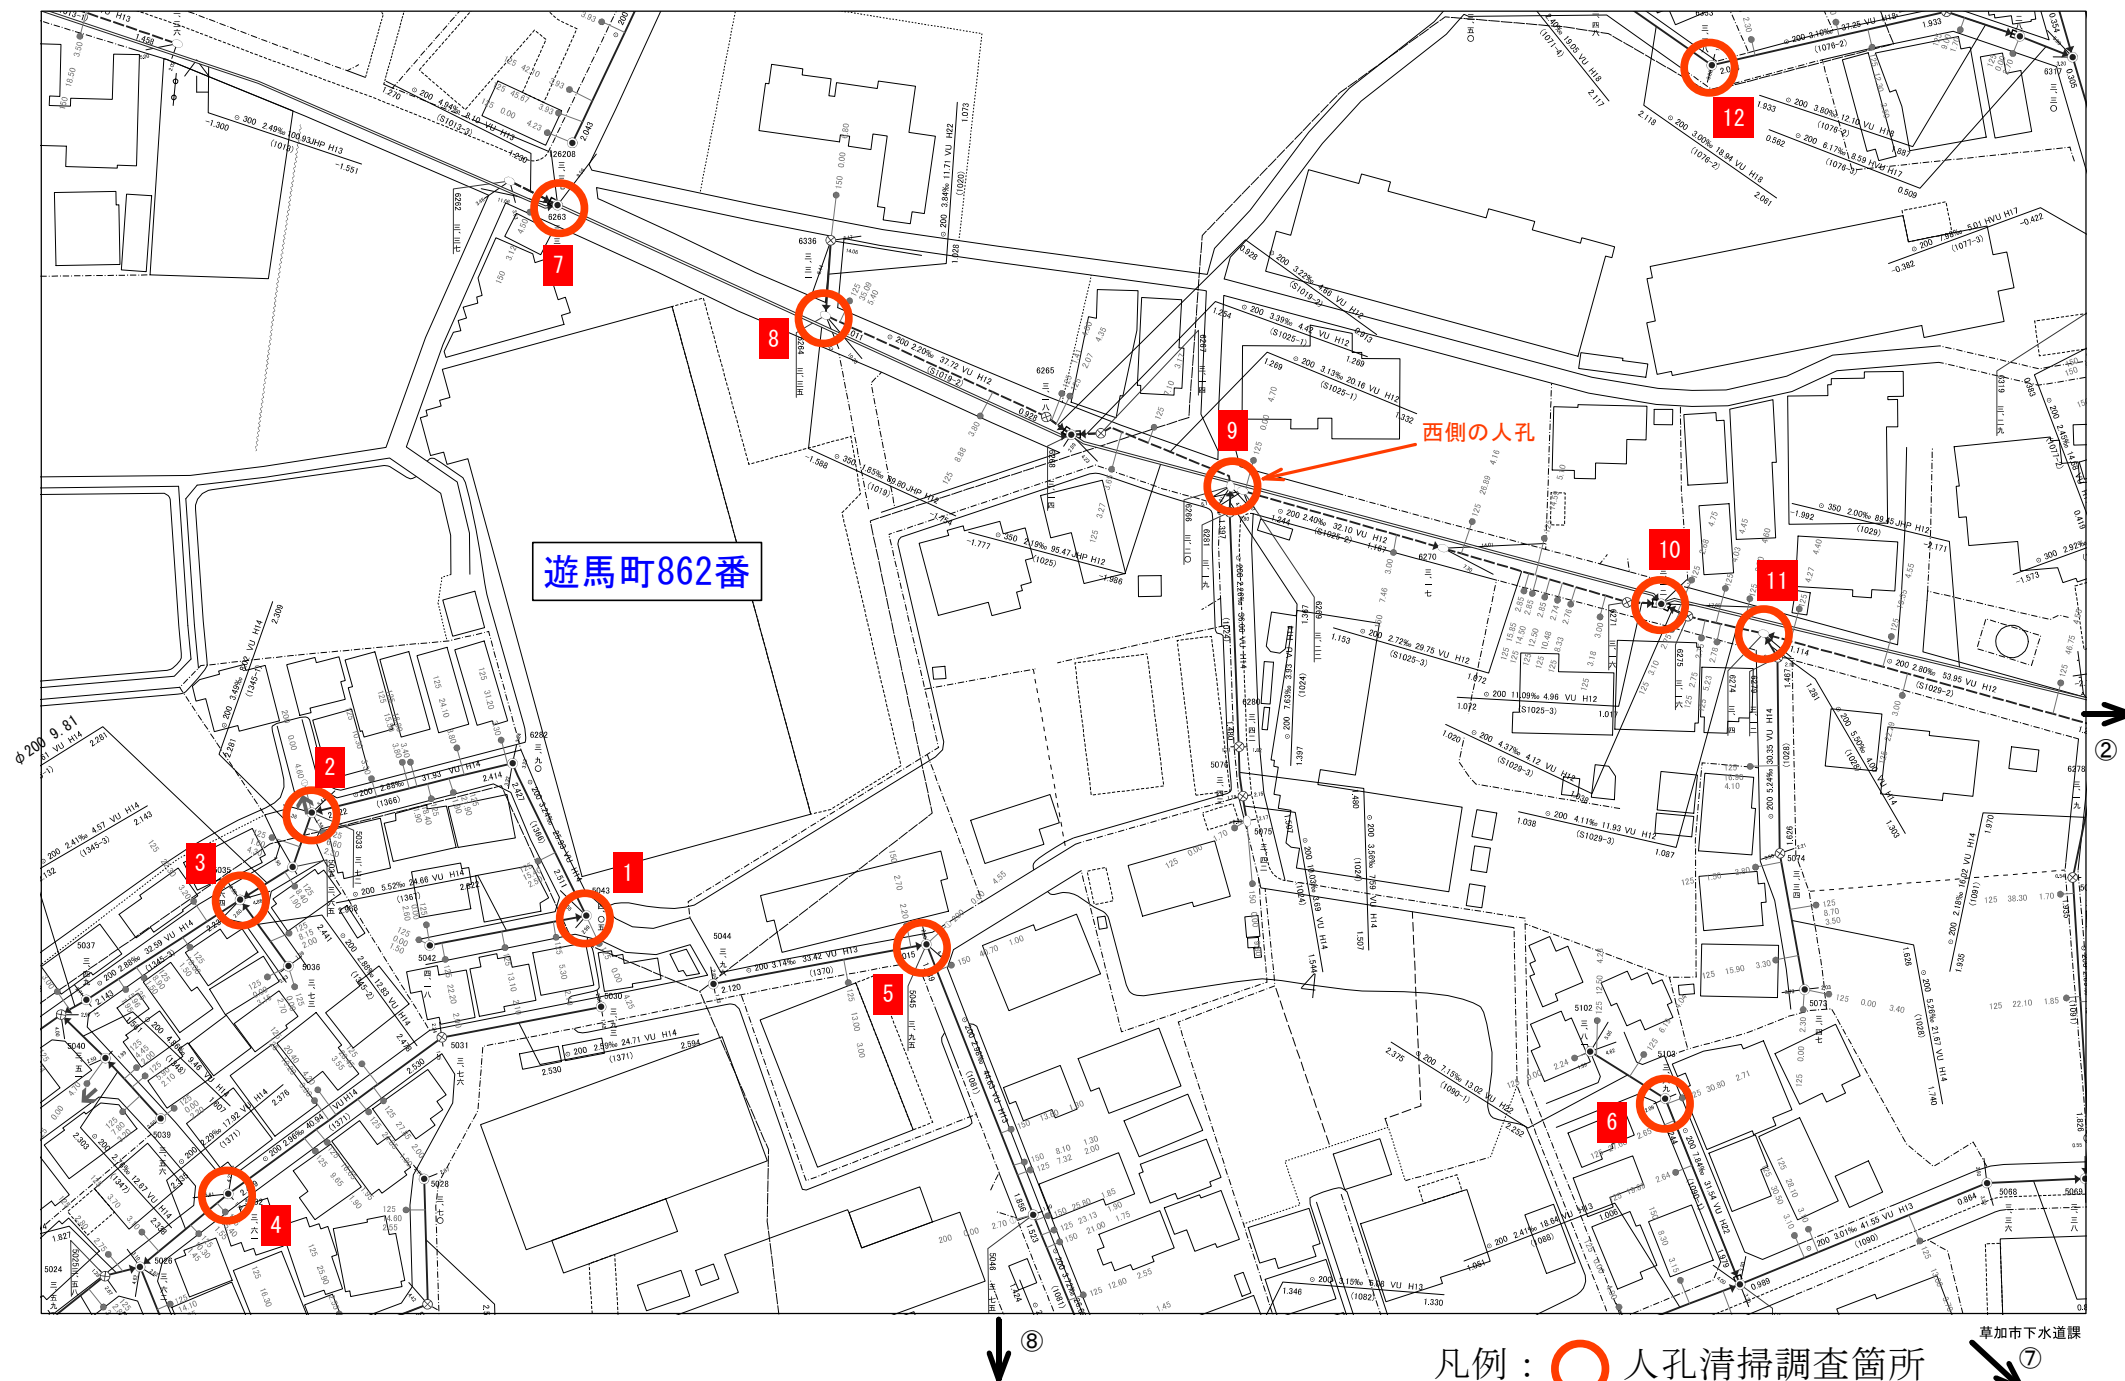

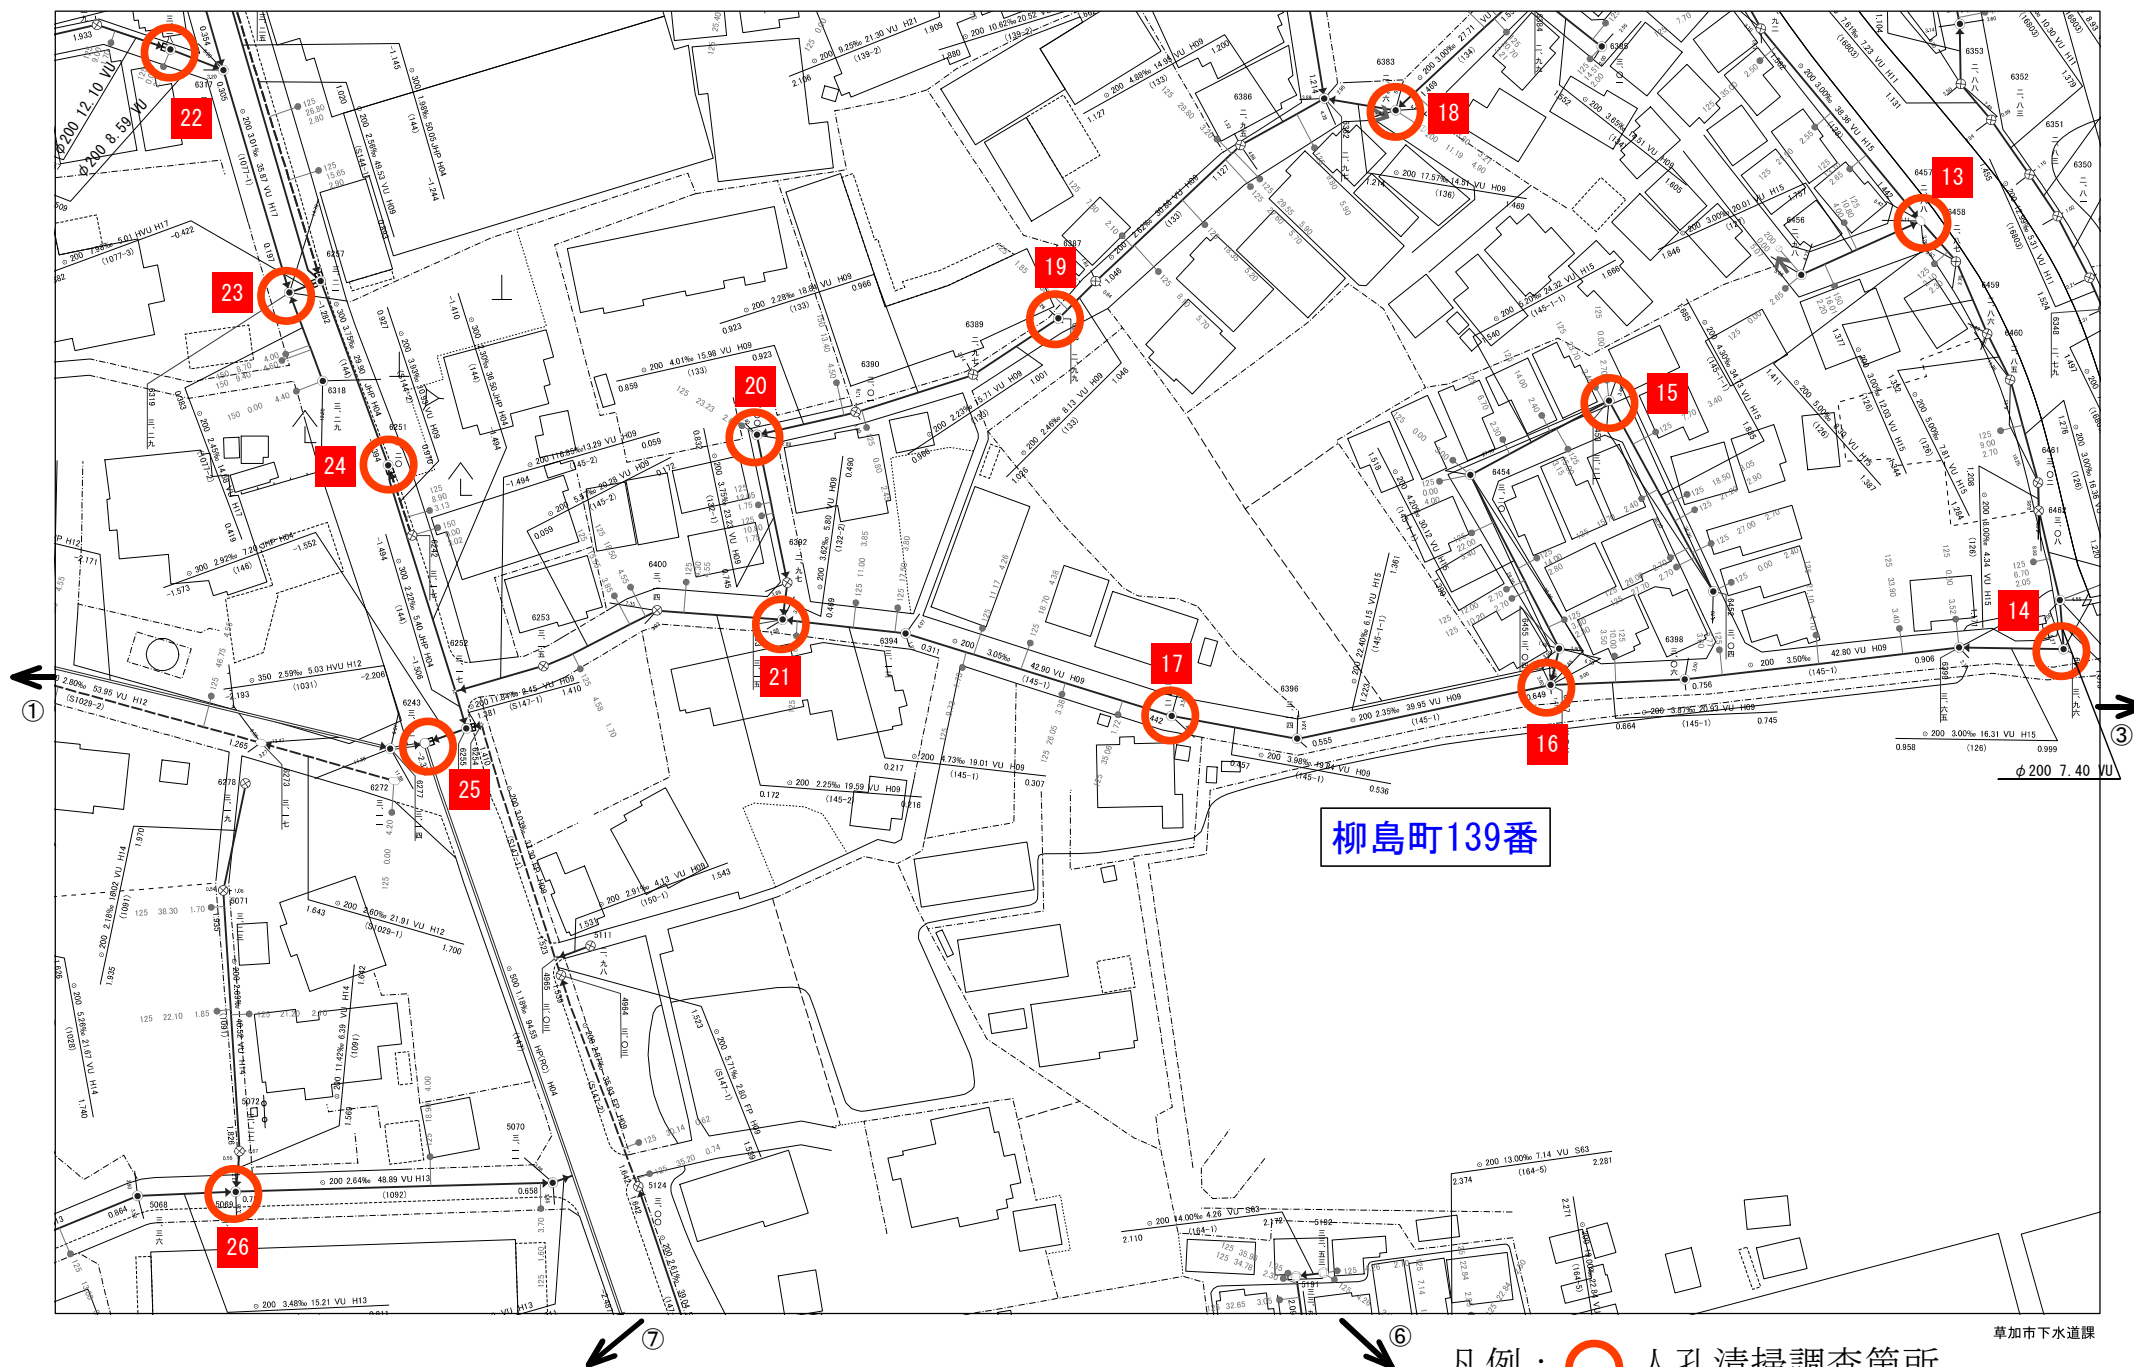


柳島町139番

凡例：○ 人孔清掃調査箇所


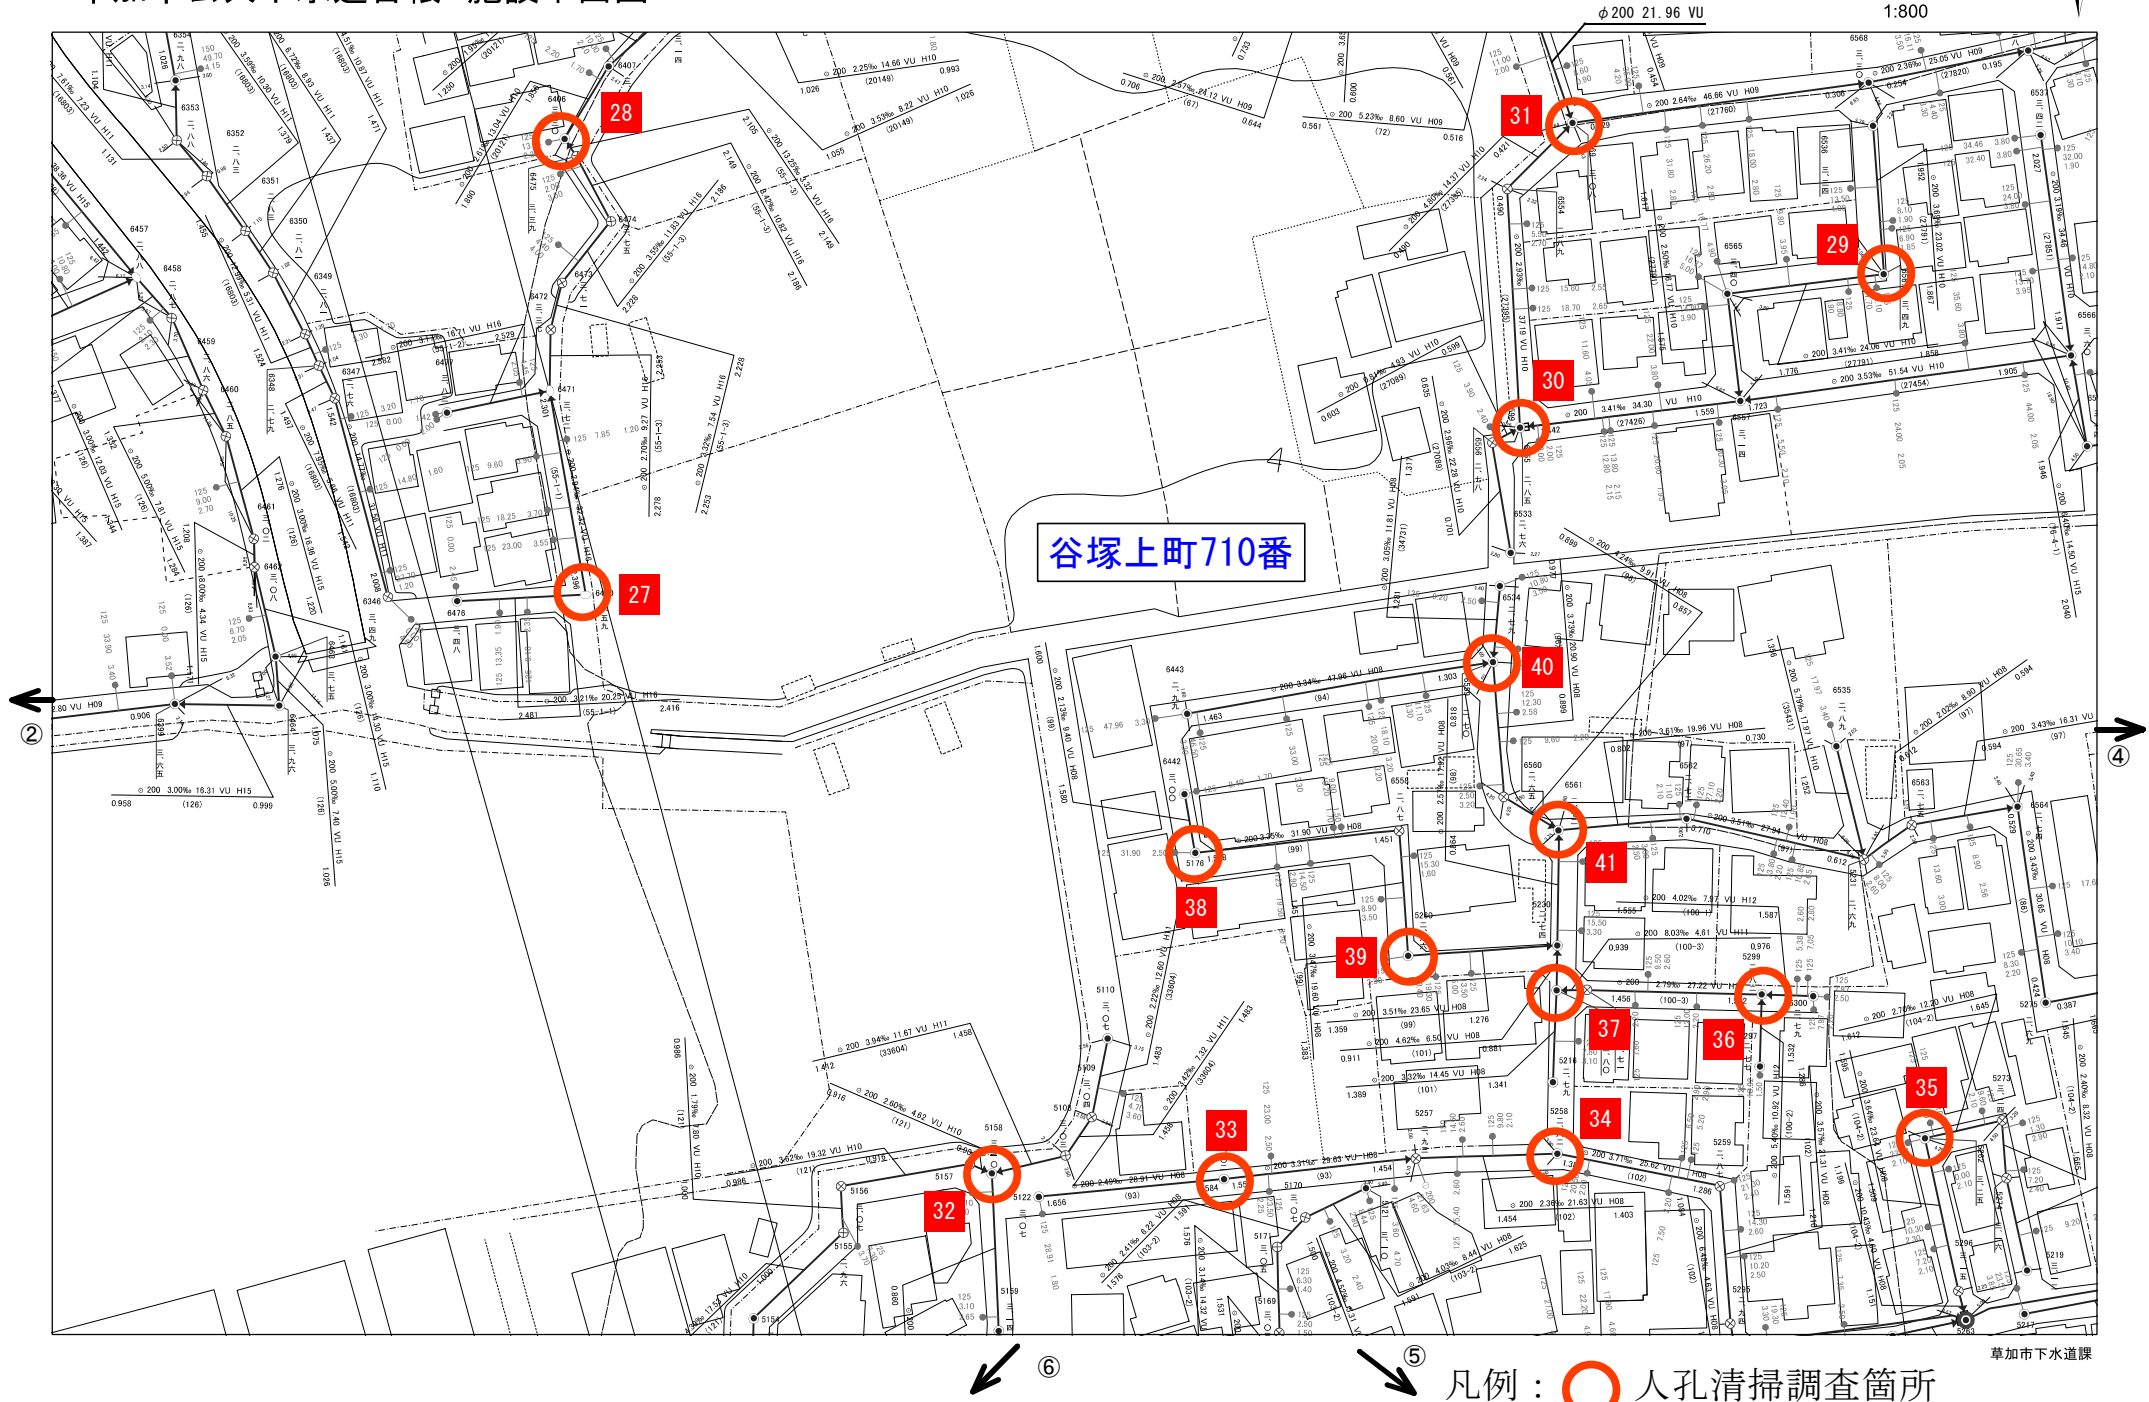


草加市公共下水道台帳 施設平面図 汚水人孔清掃調査業務委託 (R8-10) 調査人孔 (42~51) 図面番号④



1:800

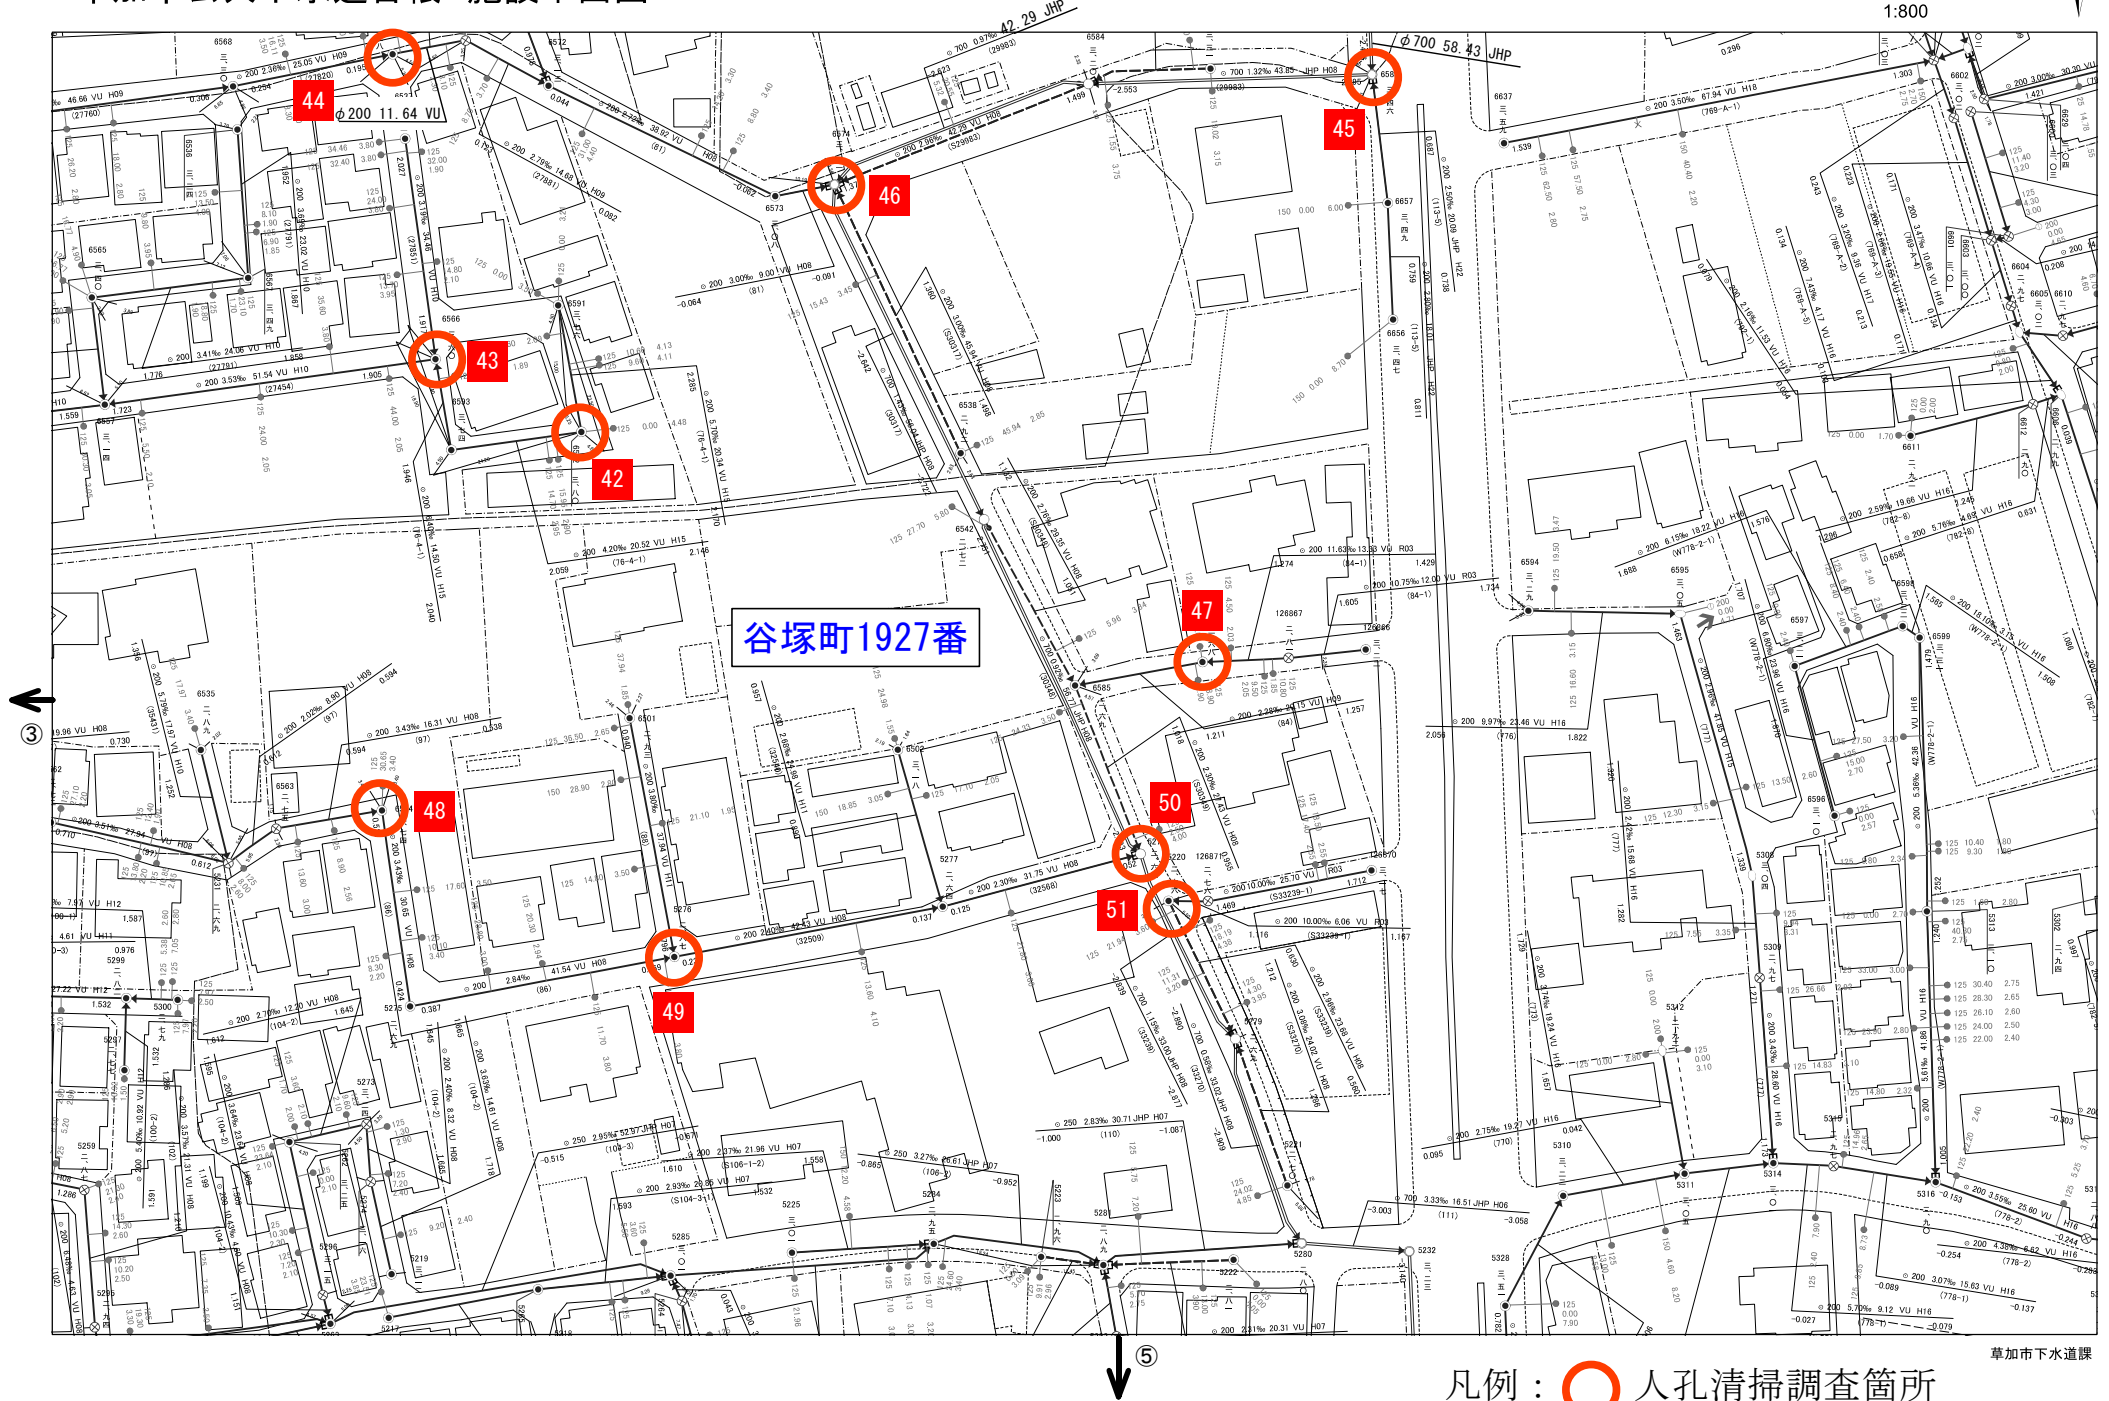


草加市下水道課

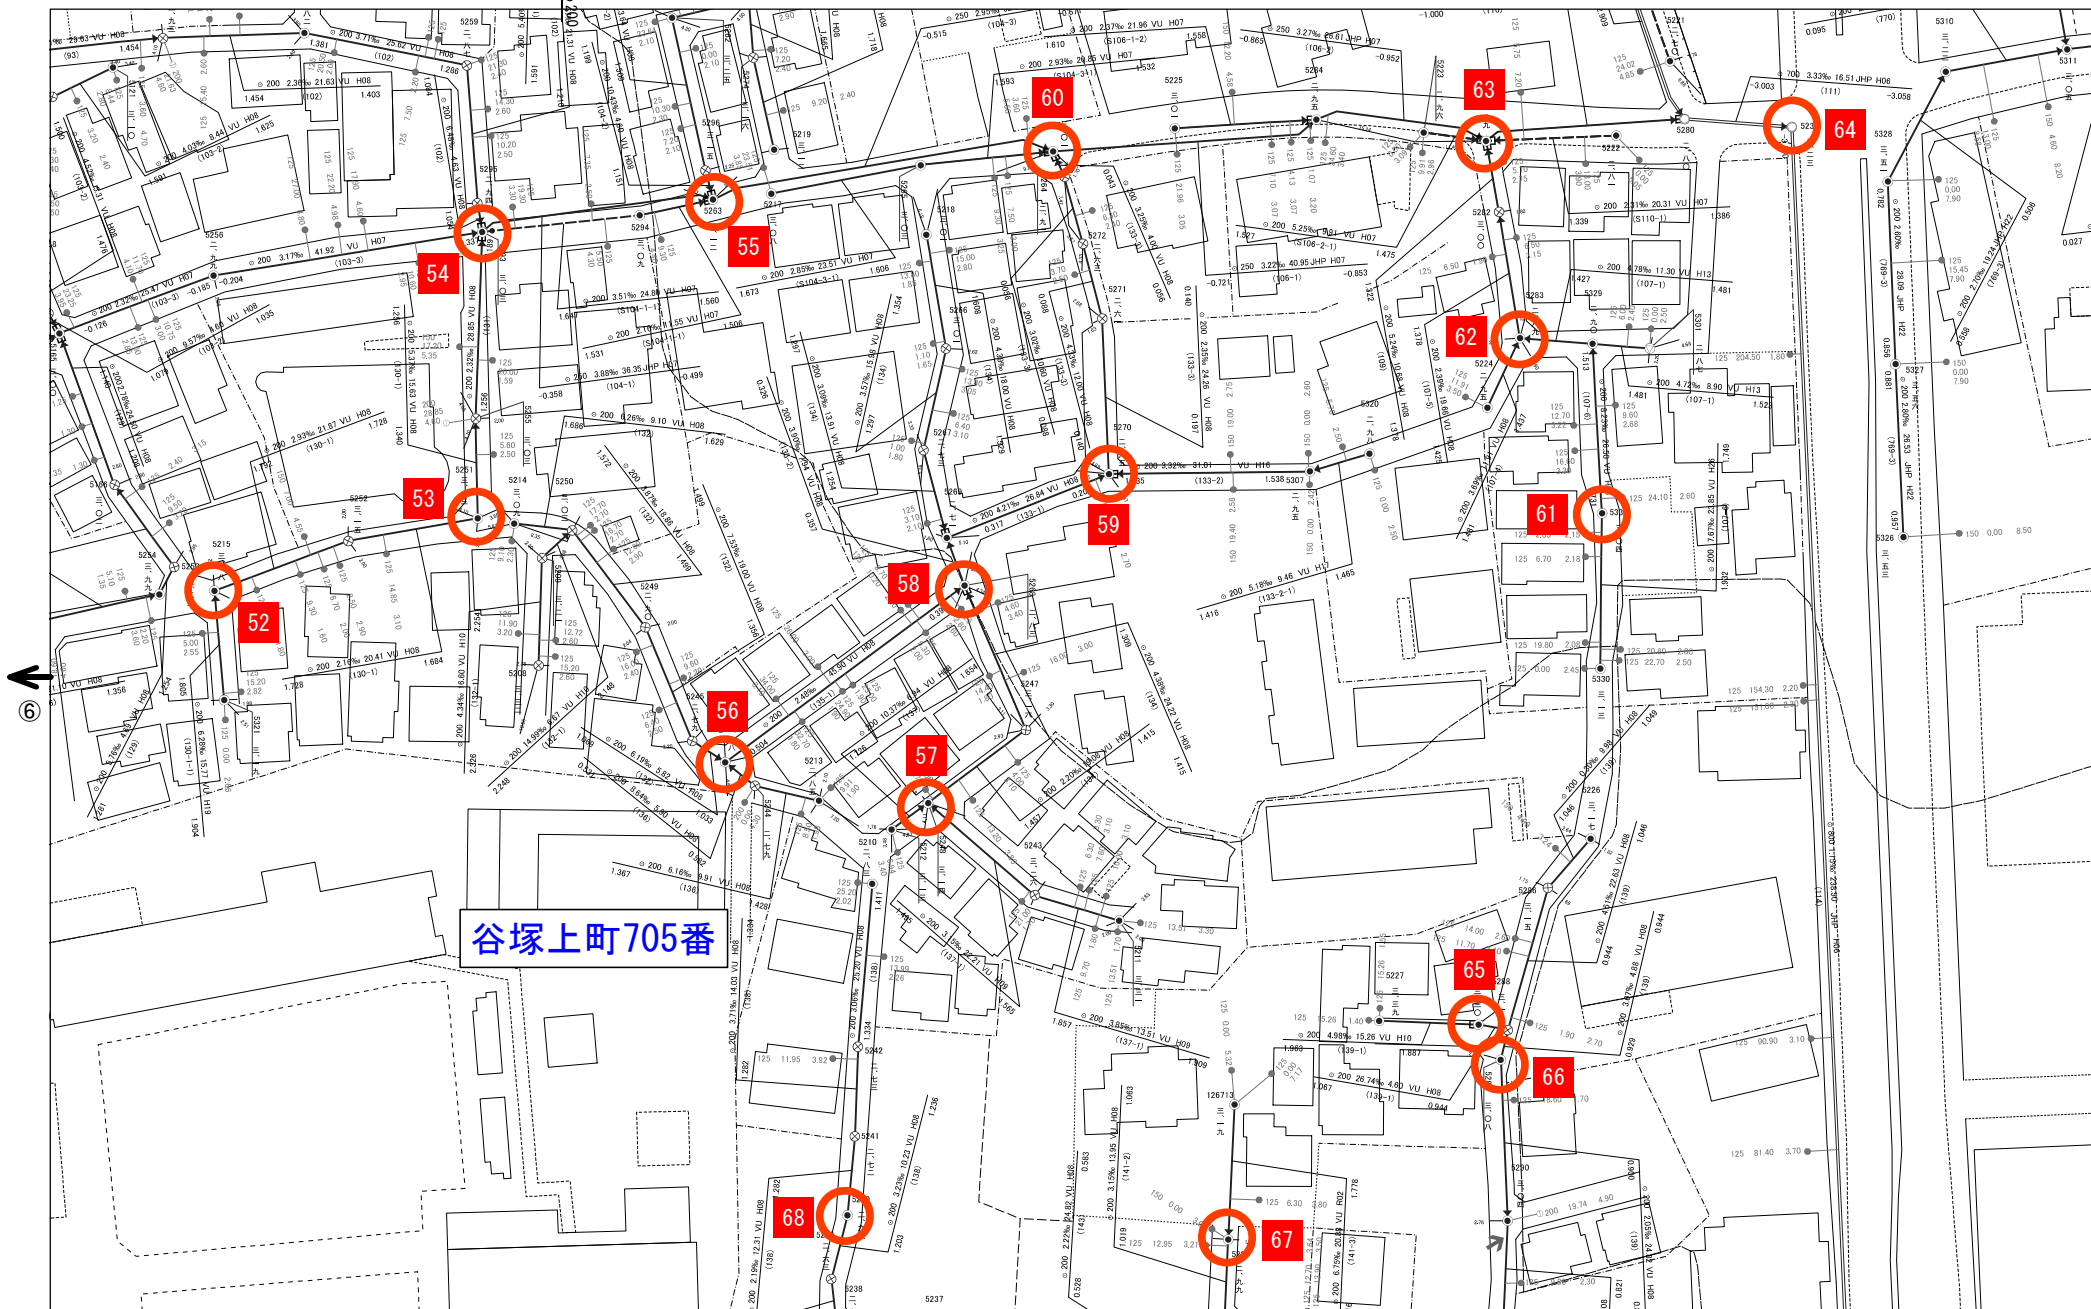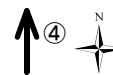


凡例：○ 人孔清掃調査箇所

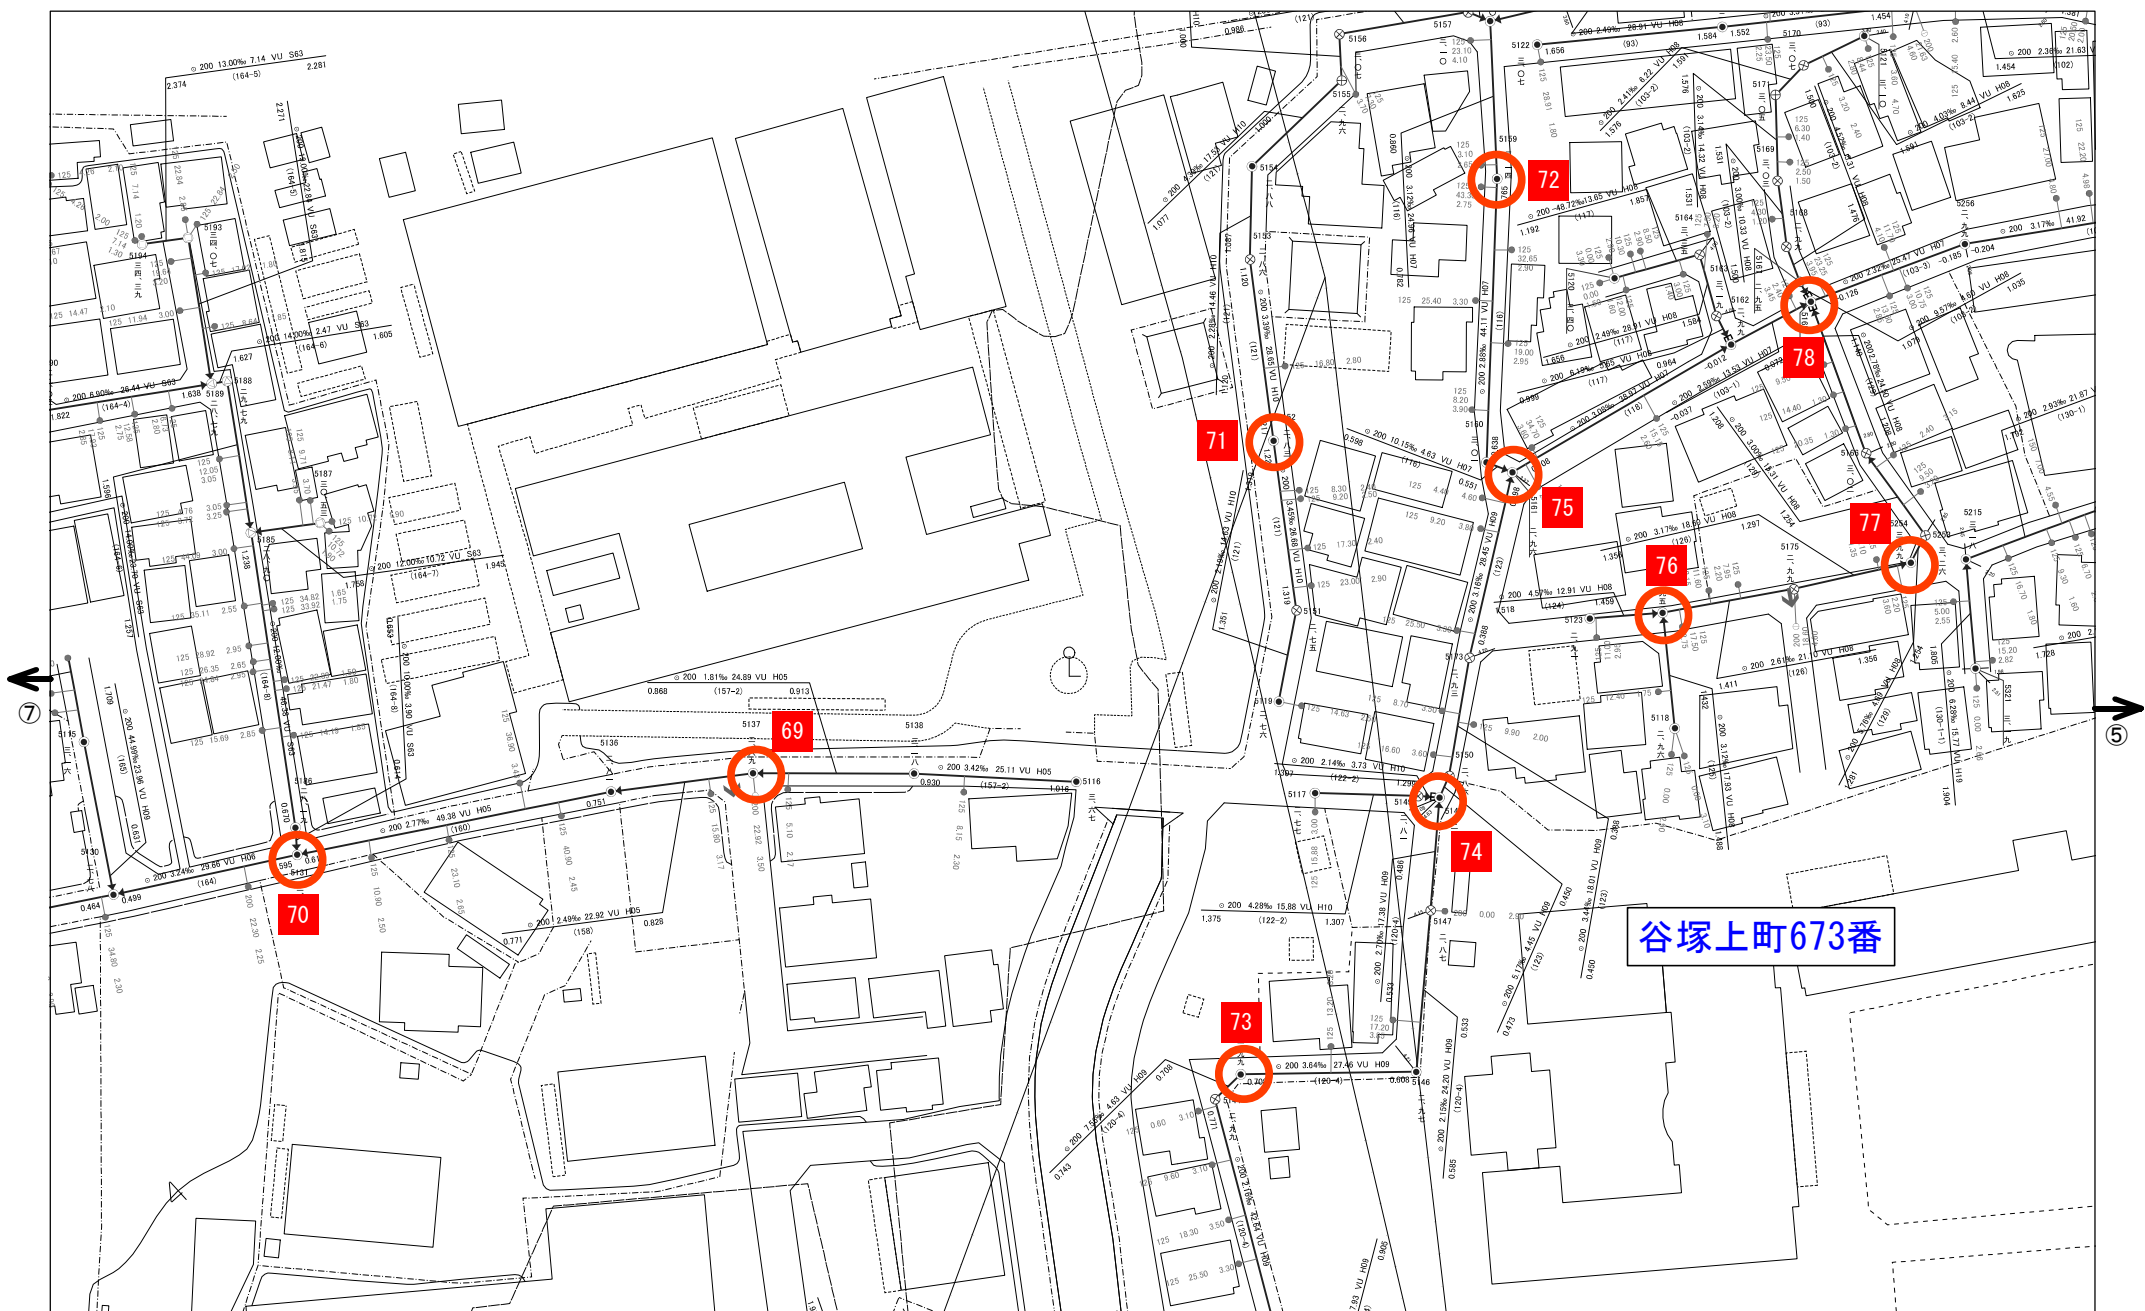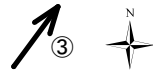

凡例：○ 人孔清掃調査箇所

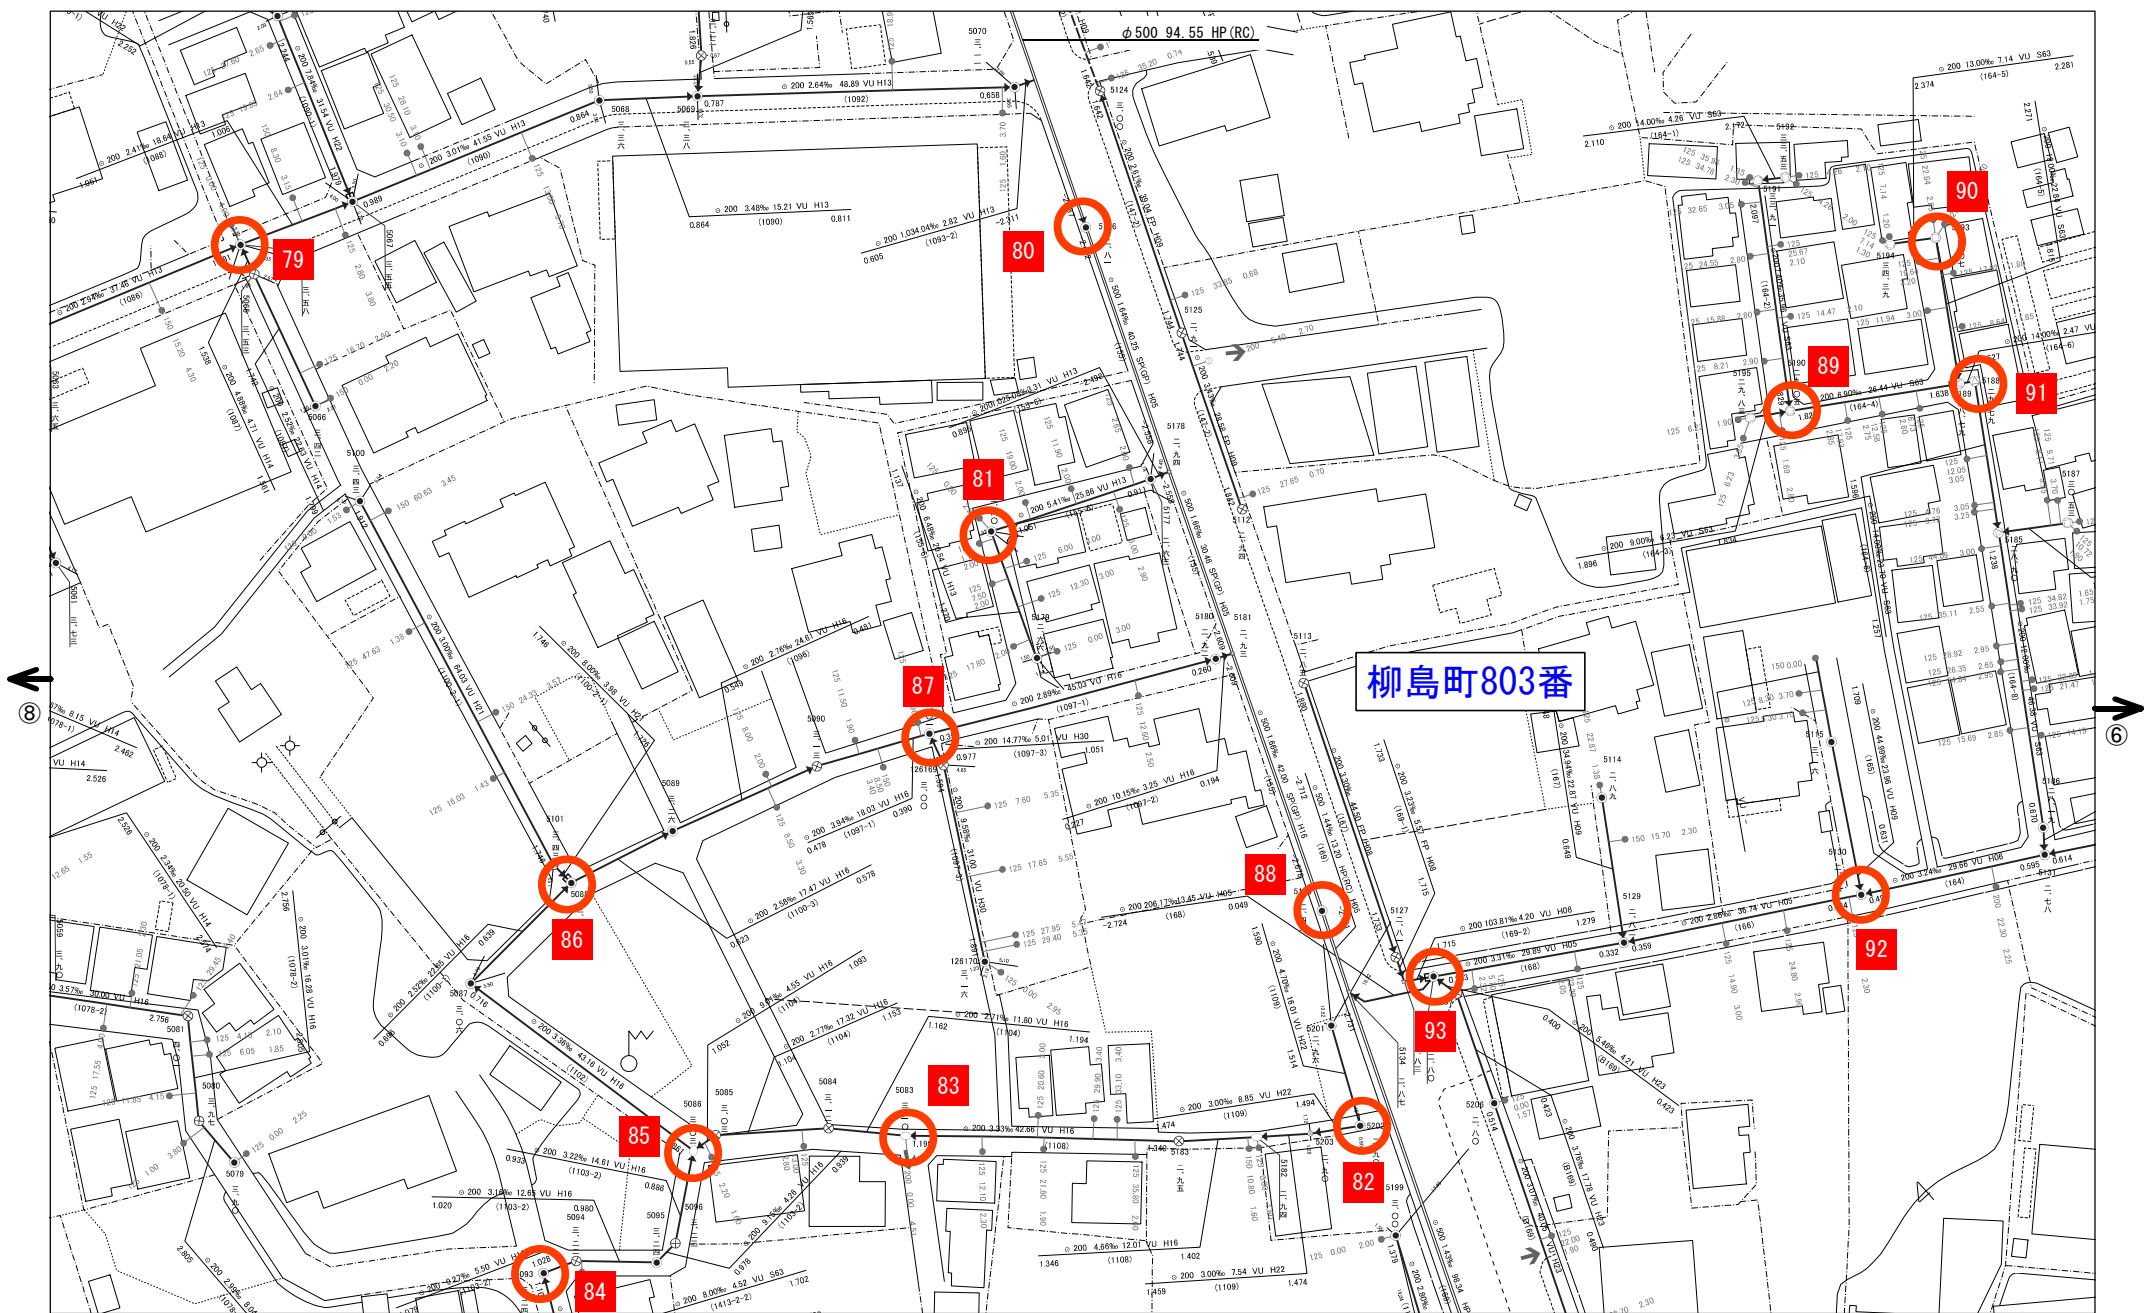


凡例：○ 人孔清掃調査箇所

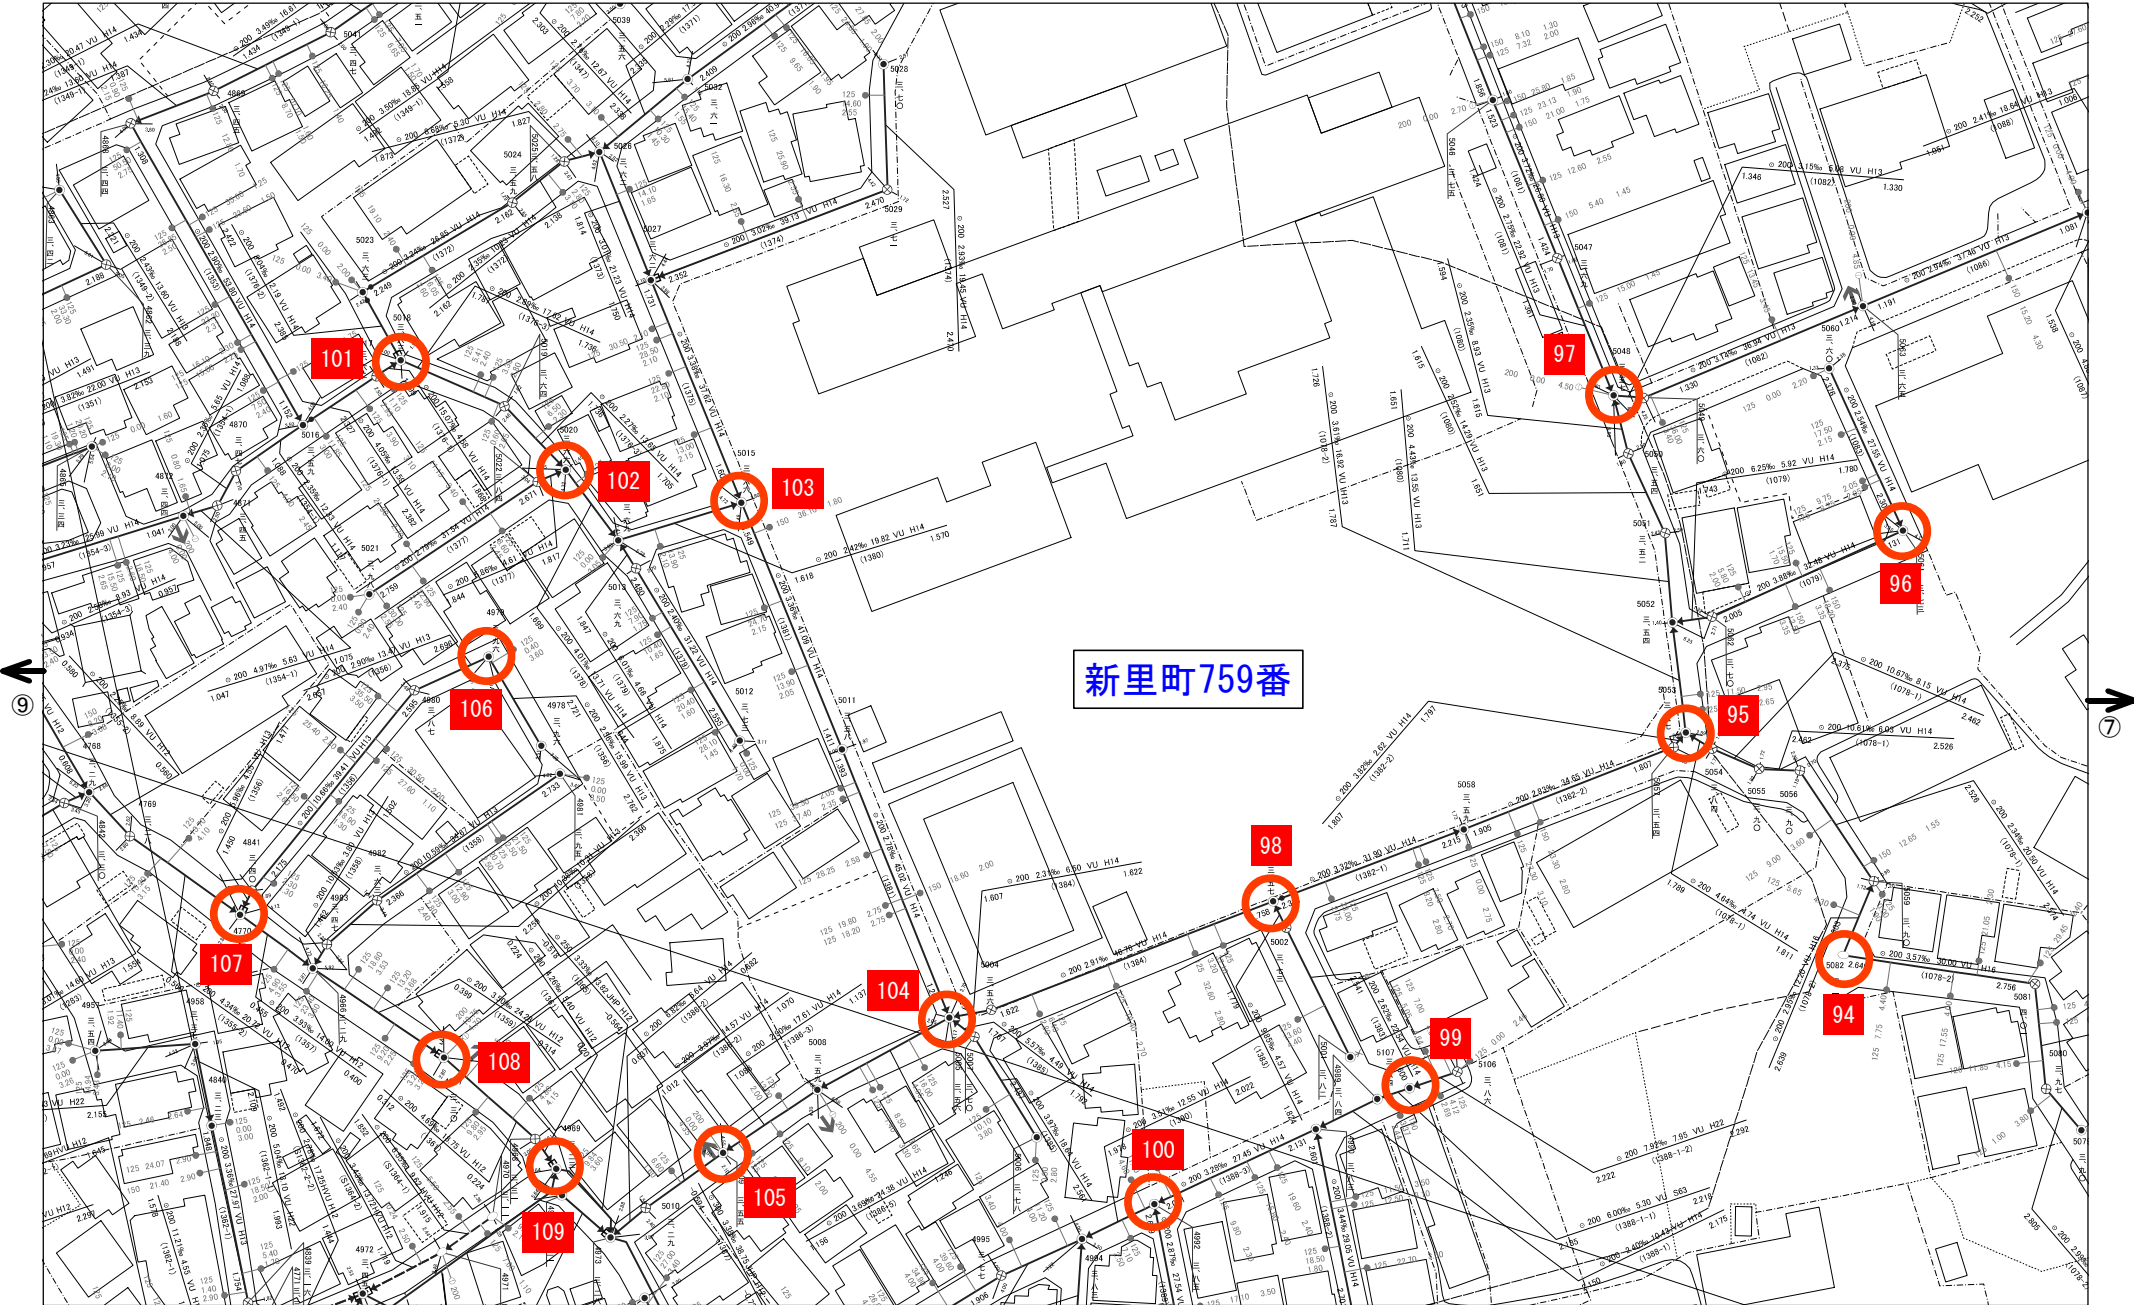

φ200 35.75 JHP

草加市下水道課

凡例：○ 人孔清掃調査箇所

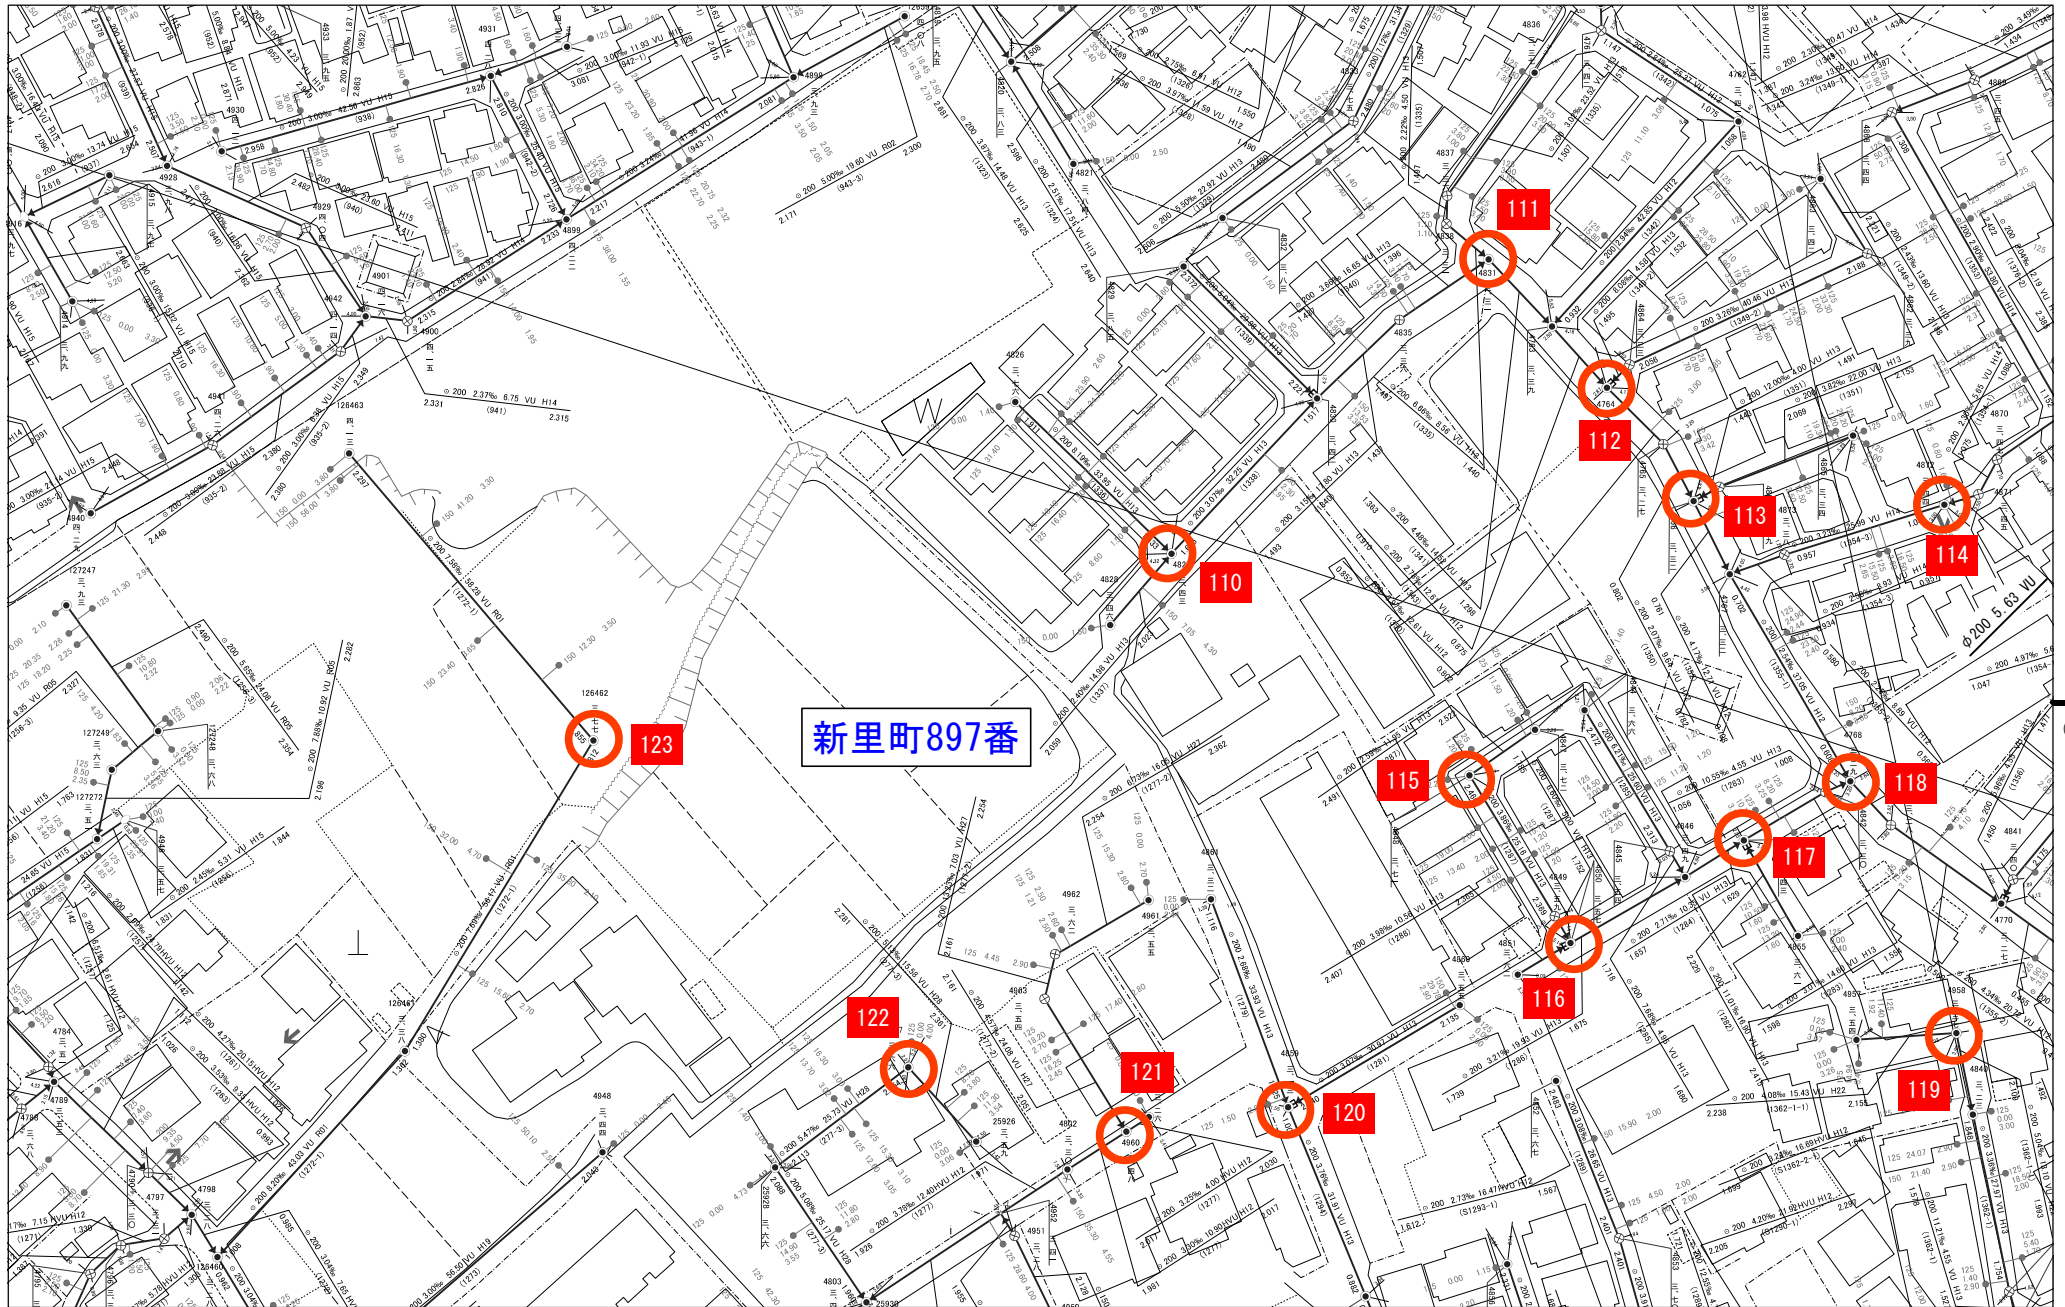

凡例：○ 人孔清掃調査箇所