


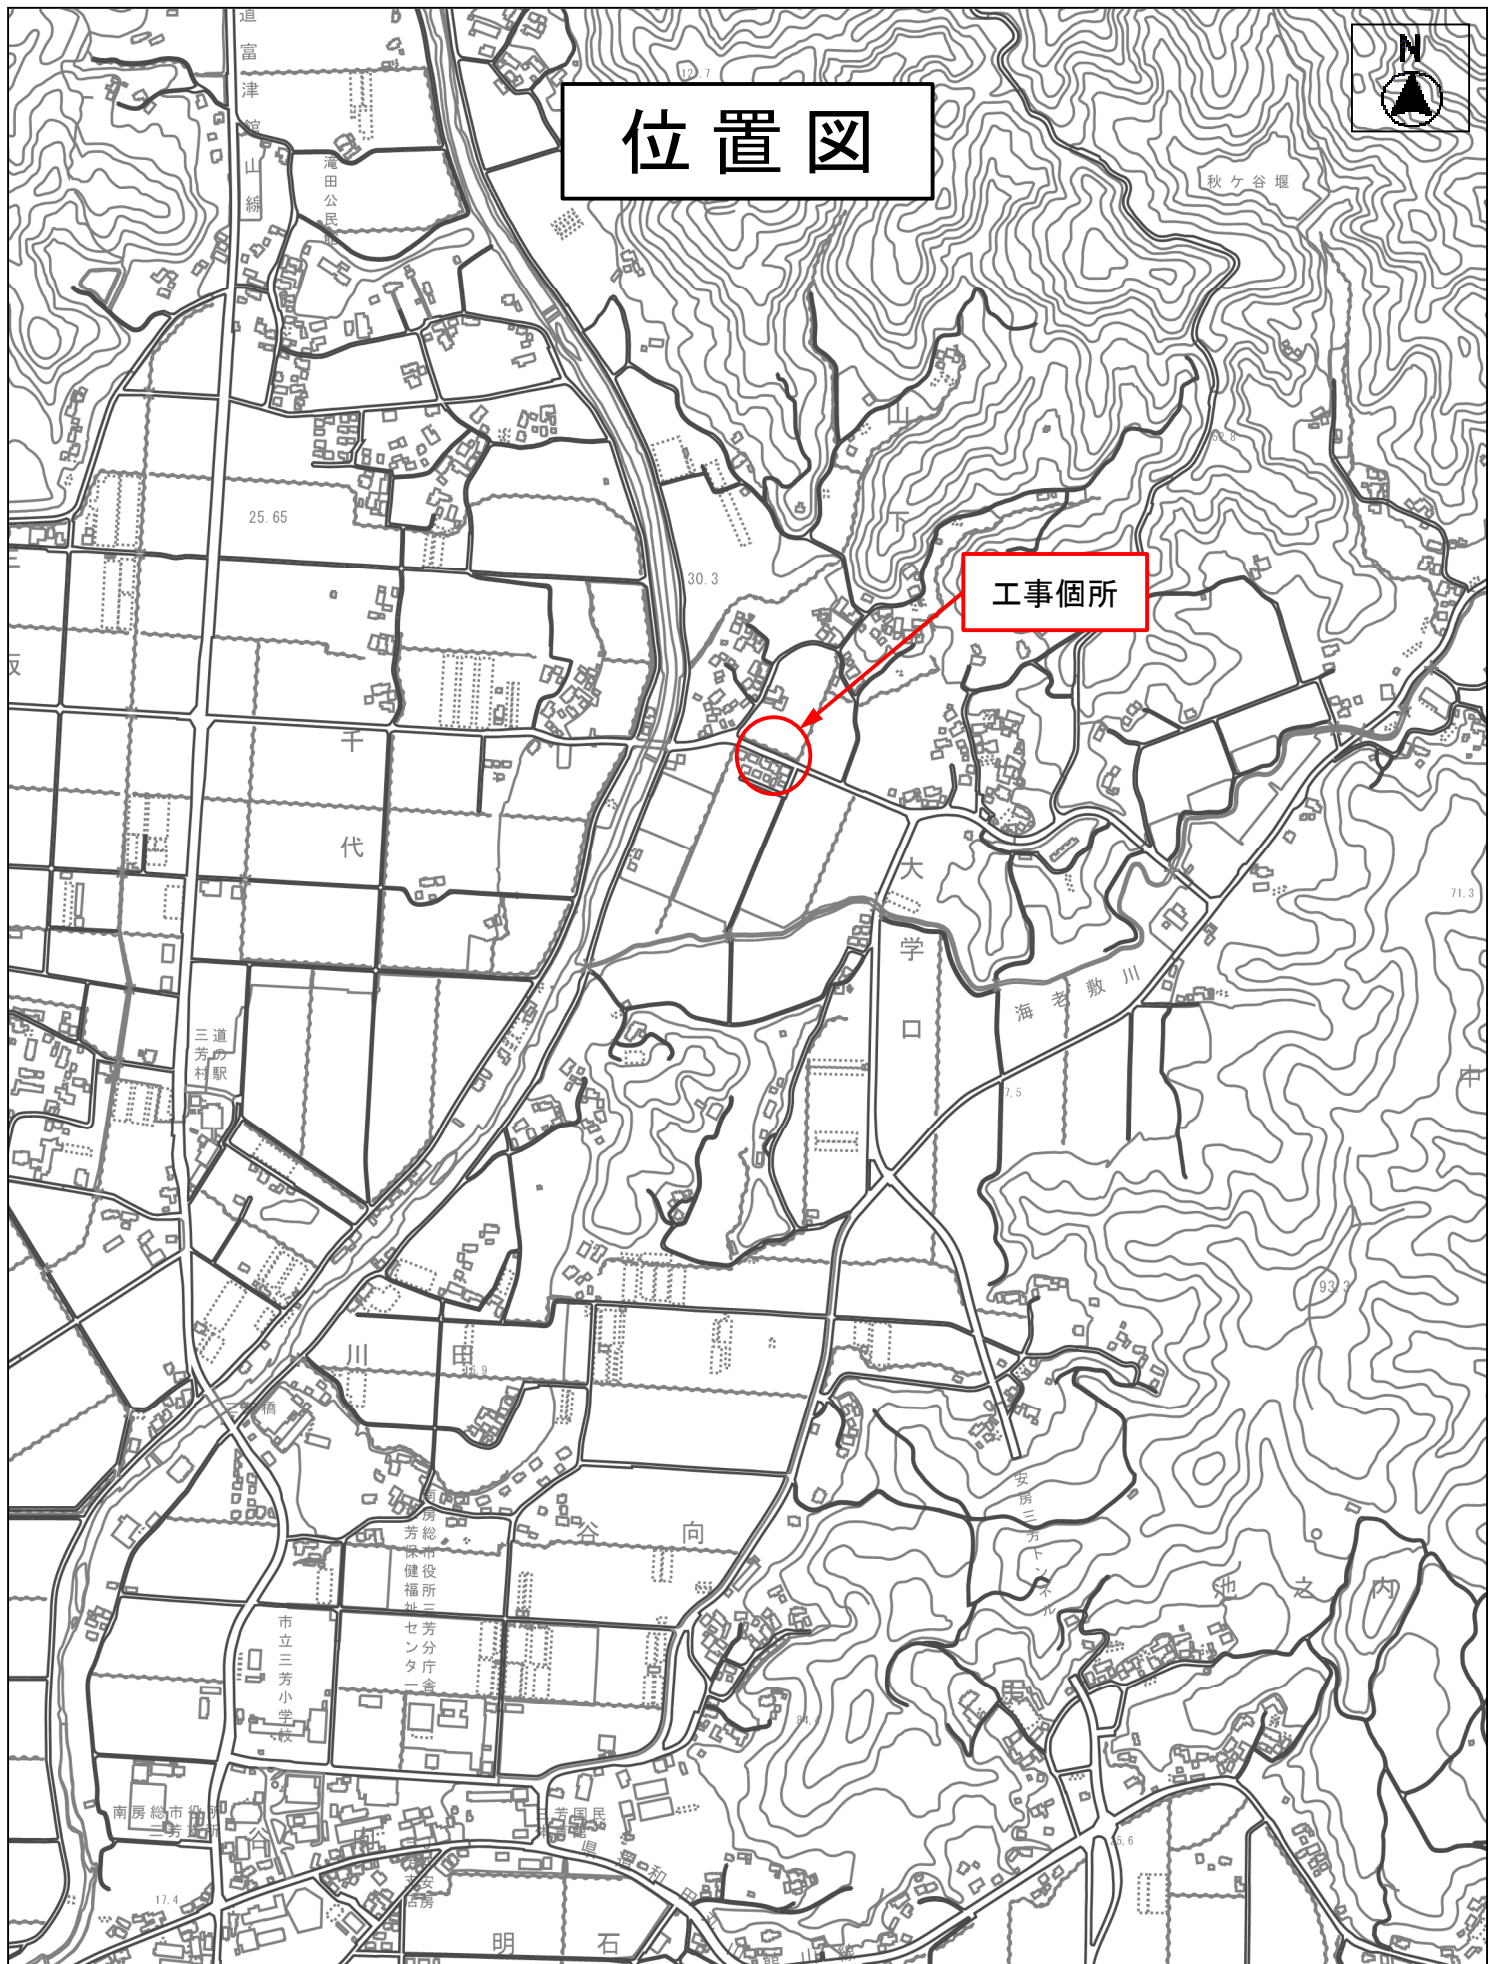

令和8年度
市道三芳1号線 舗装修繕工事
南房総市山下地先

縮尺 1 : 10000

