


平面図(1)

S=1/1000

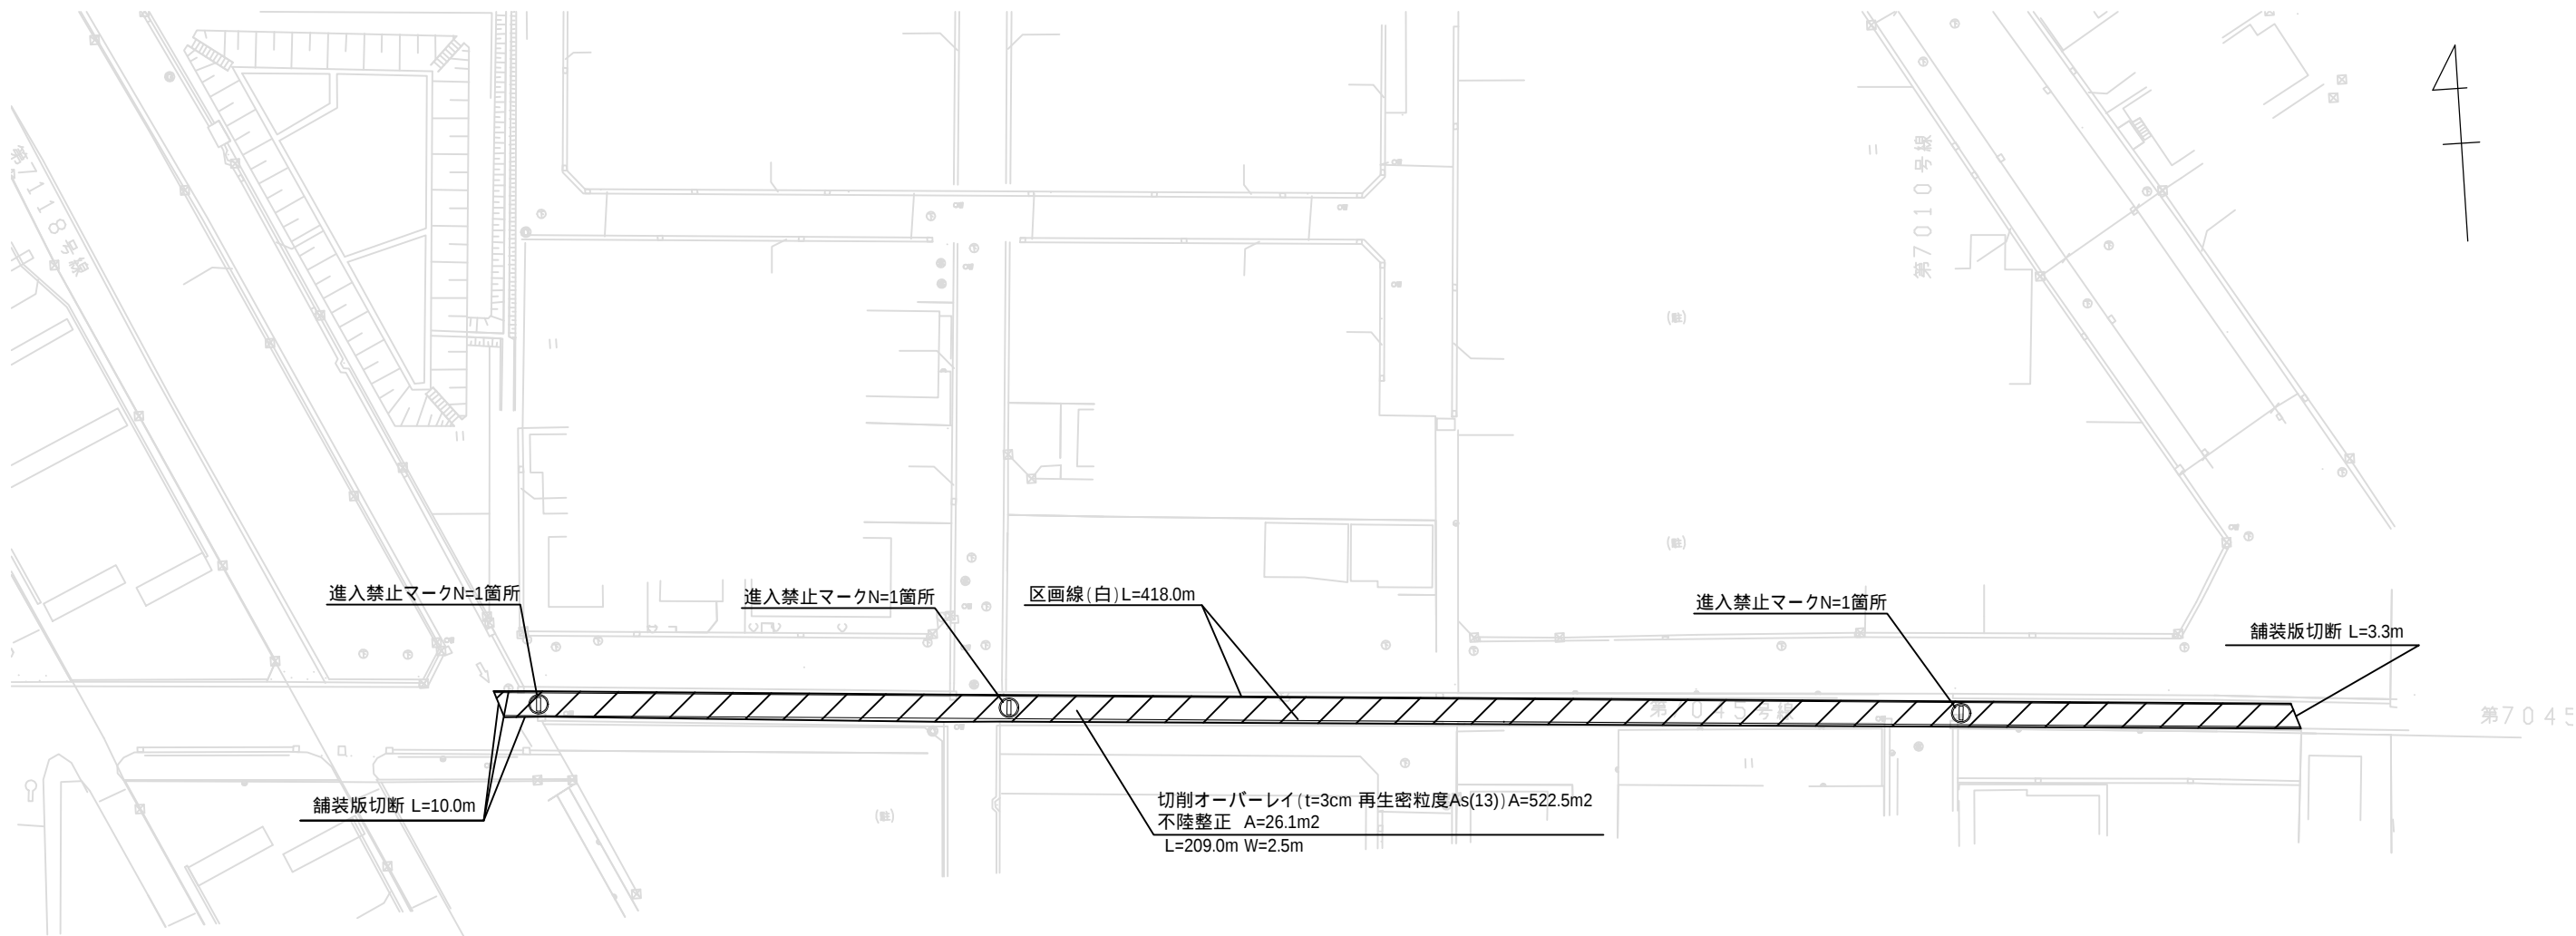

注記)

1. 本図は、現地での簡易計測結果を反映したものである。施工前に必ず再測量を行い、図面照合等の確認を行うこと。
2. 施工にあたっては、関係機関との協議を行ったうえで施工方法等を確定し着工すること。

年 度	令 和 8 年 度		
工 事 名	既設舗装補修工事		
図 面 名	平面図(1)		
縮 尺	図 示	図 面 番 号	1 / 3
戸田市役所まちづくり区画整理室			


$$S=1/1000$$


1. 本図は、現地での簡易計測結果を反映したものである。施工前に必ず再測量を行い、図面照合等の確認を行うこと。
2. 施工にあたっては、関係機関との協議を行ったうえで施工方法等を確定し着工すること。

年 度	令和 8 年 度		
工 事 名	既設舗装補修工事		
図 面 名	平面図(2)		
縮 尺	図 示	図面番号	2 3
戸田市役所まちづくり区画整理室			

平面図(3)

S=1/600

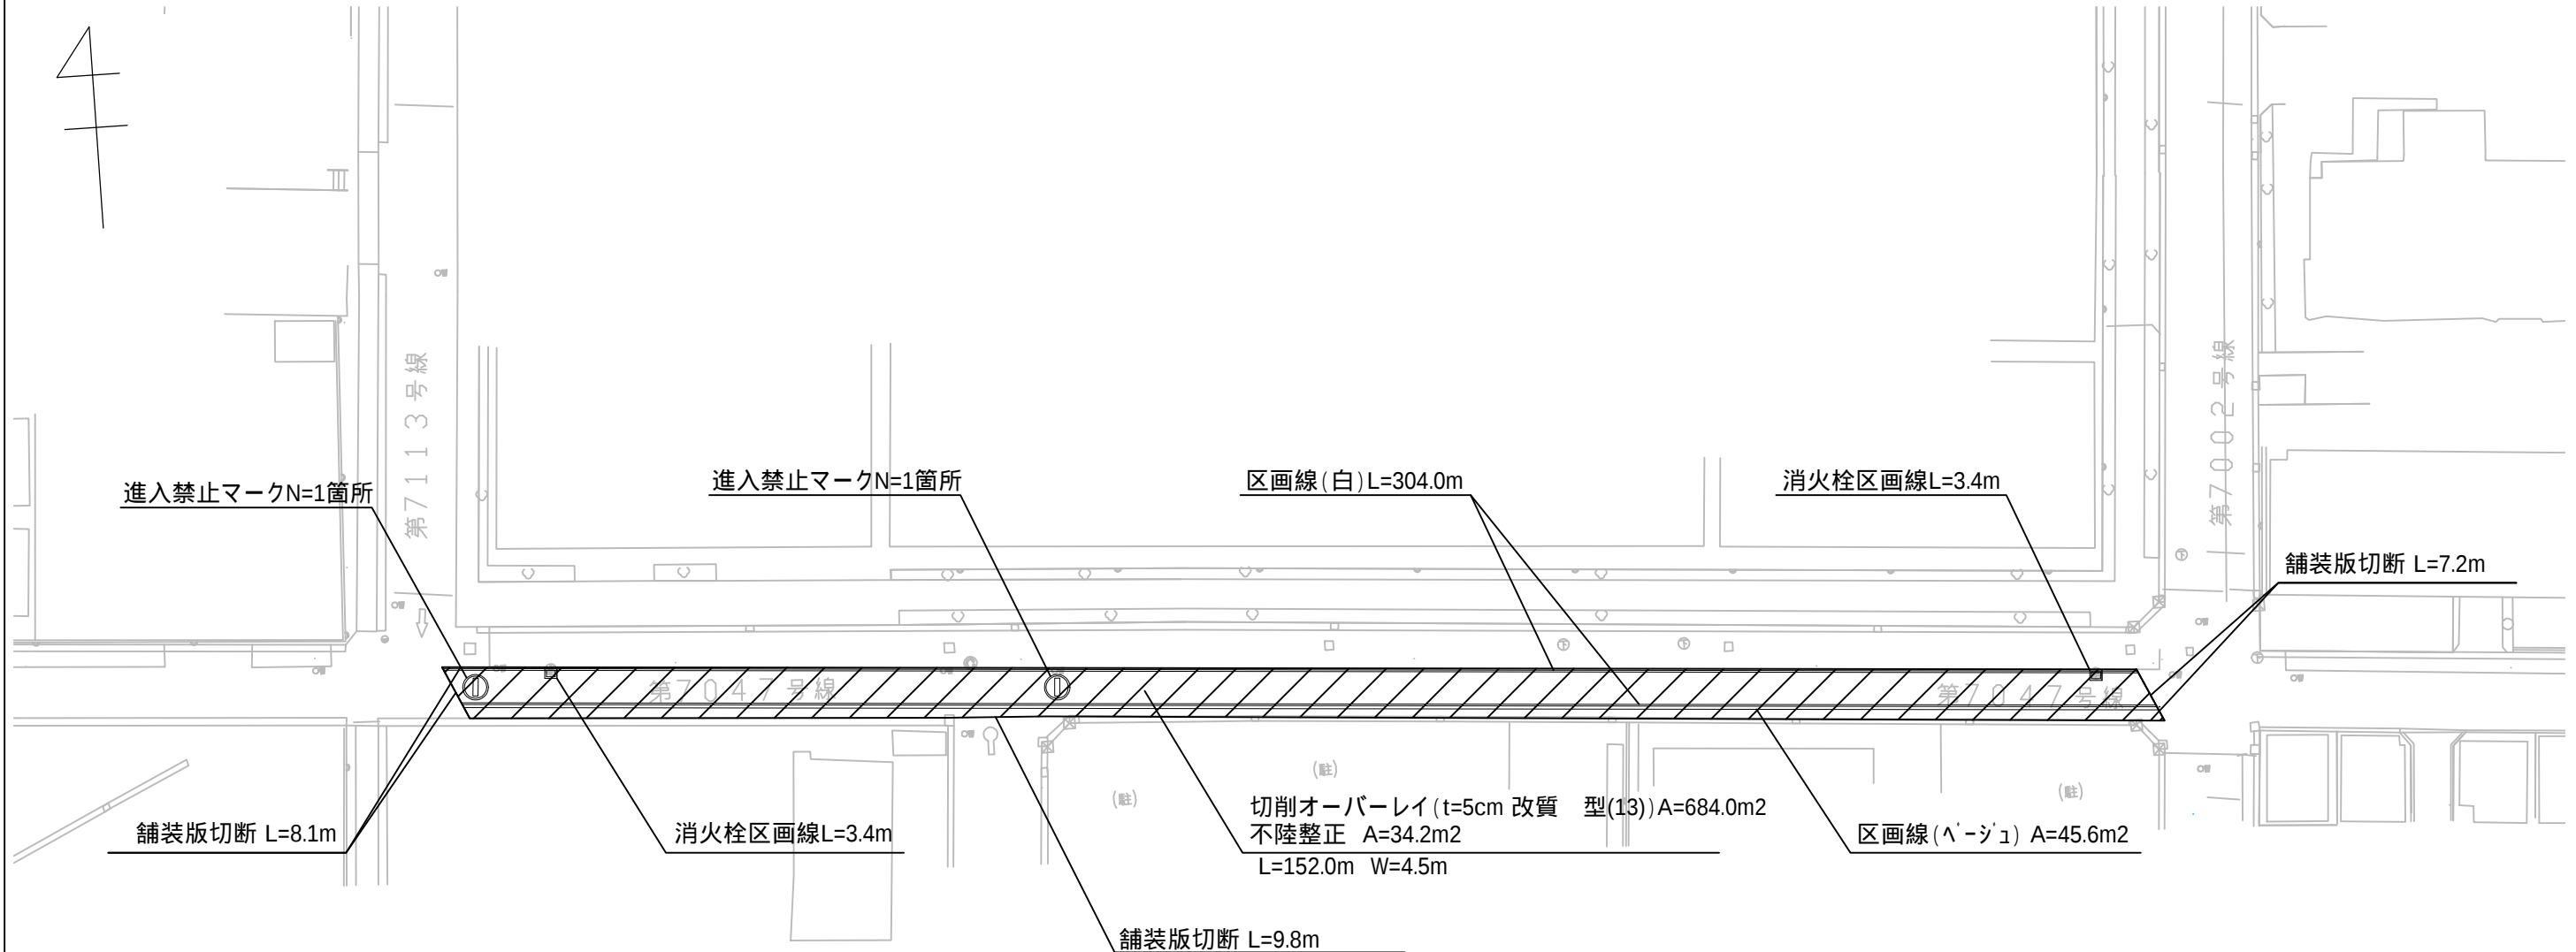

注記)

1. 本図は、現地での簡易計測結果を反映したものである。施工前に必ず再測量を行い、図面照合等の確認を行うこと。
2. 施工にあたっては、関係機関との協議を行ったうえで施工方法等を確定し着工すること。

年 度	令 和 8 年 度		
工 事 名	既設舗装補修工事		
図 面 名	平面図(3)		
縮 尺	図 示	図 面 番 号	3 / 3
戸田市役所まちづくり区画整理室			