

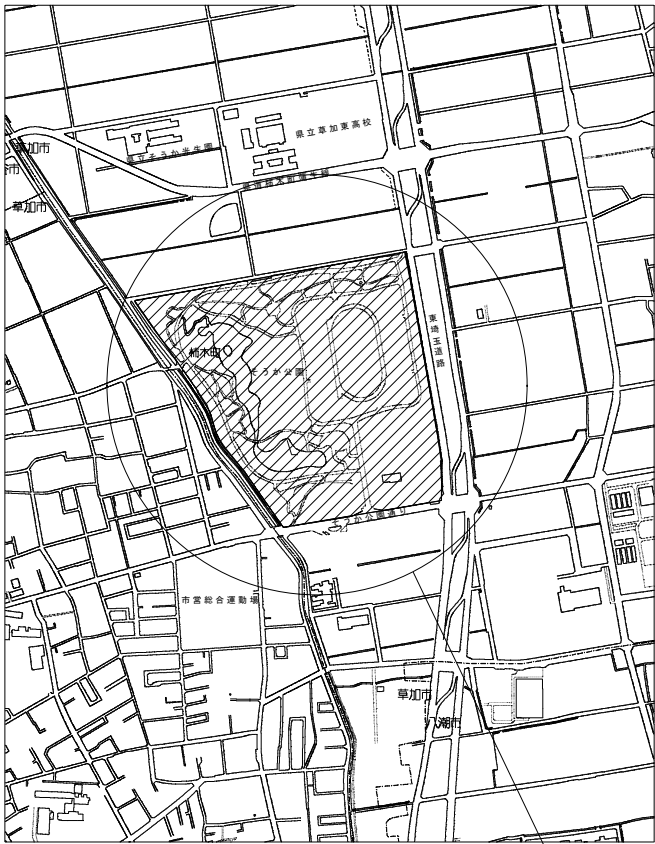


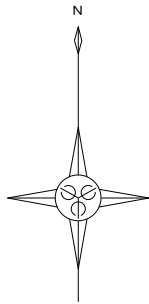

案内図 Noscale

修繕場所：そうか公園
草加市柿木町272番地1

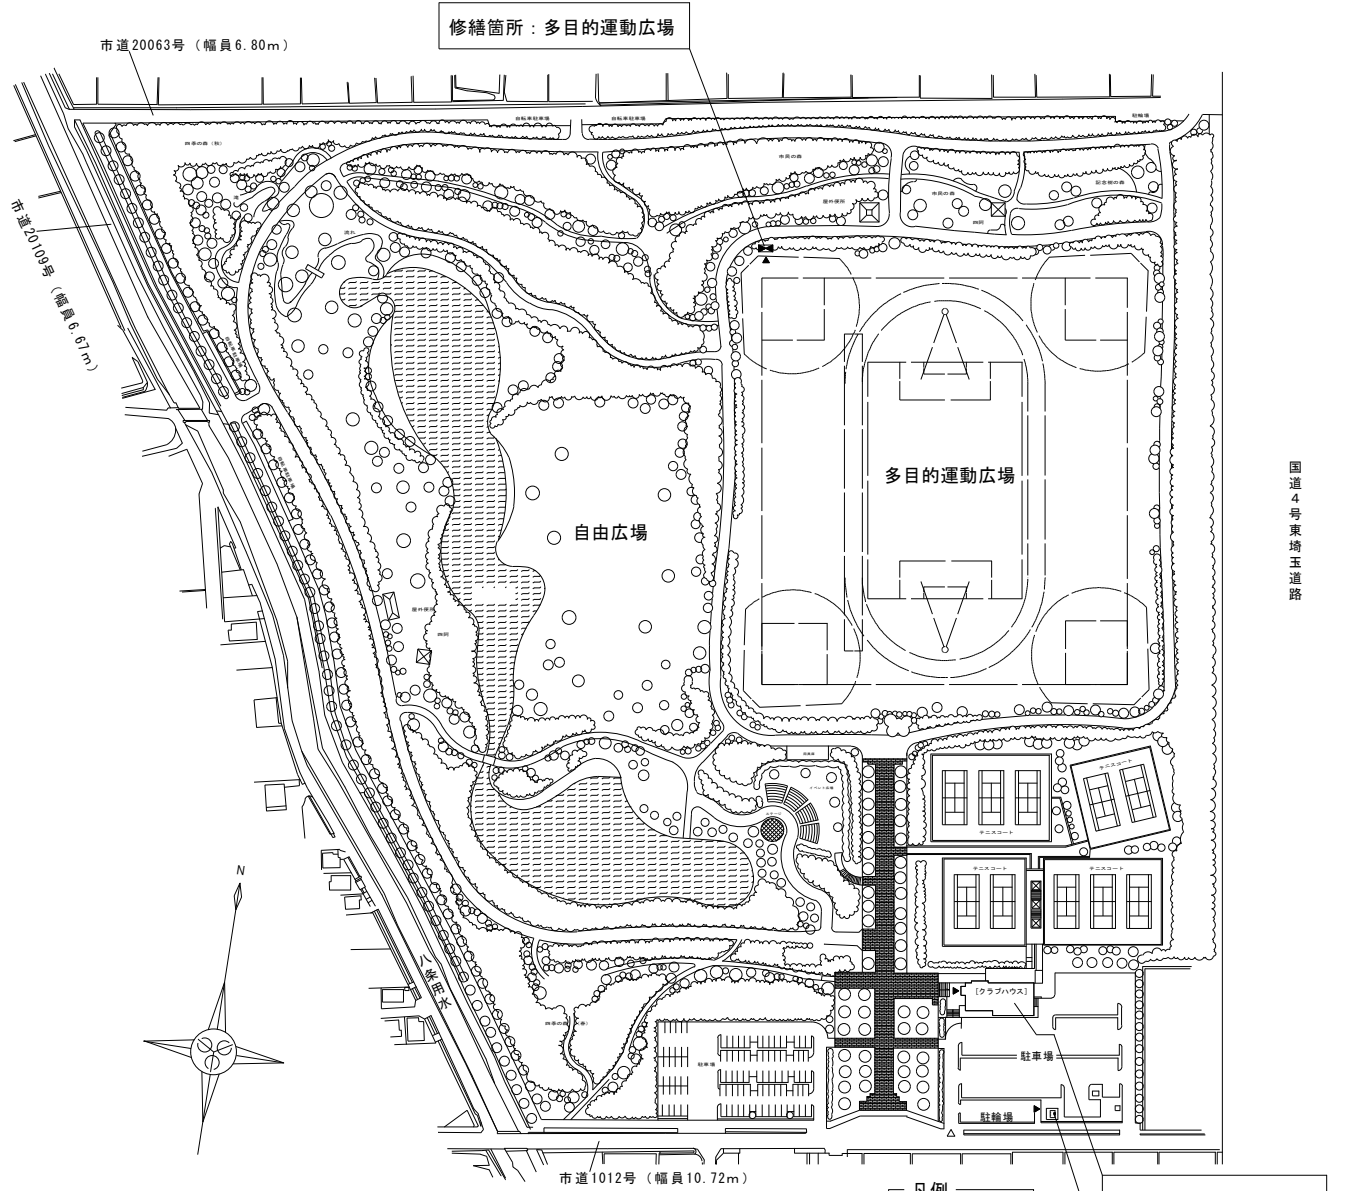

配置図 Noscale

凡例
△：敷地入口
▲：建物等入口

修繕箇所：クラブハウス

修繕箇所：屋外受変電設備

機器表（撤去・新設）				
名称	仕様・形状	数量	付属品等	備考
[撤去・新設]高圧進相コンデンサ	[撤去] 油入 30kvar 6.6kV 50Hz L=6% （撤去後、PCB分析調査をすること） [新設] 油入 30kvar 6.6kV 50Hz L=6%	1	[新設]屋内用防振ゴム （耐震ストッパー付）	屋外受変電設備 （南側道路寄り）
[撤去・新設]高圧進相コンデンサ	[撤去] 油入 20kvar 6.6kV 50Hz L=6% （撤去後、PCB分析調査をすること） [新設] 油入 20kvar 6.6kV 50Hz L=6%	1	[新設]屋内用防振ゴム （耐震ストッパー付）	屋内受変電設備 （クラブハウス電気室内）
[撤去]低圧コンデンサ	油入 20-250μF （撤去後、PCB分析調査は不要）	11		※撤去一覧表参照

※撤去物は担当監督と協議のうえ、指定場所に存置とする。

〈注記〉

修繕に伴い必要となる雑材料類については、本修繕に含むものとする。

自家用電気工作物に係る耐圧試験等については、本工作物を管理する電気主任技術者の立会を求めるものとする。


なお、立会費用については、本修繕に含むものとする。

【低圧コンデンサ 撤去一覧表】						油入 20μF-250μF
制御盤名称	メーカー	型式等	定格・容量	製造年月	個数	備考
自動制御盤	ニチコン	N1形	20μF	1987	4	（クラブハウス機械室内）
自動制御盤	ニチコン	N1形	30μF	1987	2	（クラブハウス機械室内）
自動制御盤	ニチコン	N1形	40μF	1987	1	（クラブハウス機械室内）
自動制御盤	ニチコン	N1形	50μF	1986	1	（クラブハウス機械室内）
動力盤P	ニチコン	N1形	50μF	1987	2	（クラブハウス機械室内）
散水自動制御盤	ニチコン	BS201251AC3	250μF	1991	1	（多目的運動広場）

※自動制御盤内のニチコン製低圧コンデンサ（1984年製、識別番号C-7）1台は撤去対象外のため、注意する。

※低圧コンデンサ本体に加え、該当コンデンサに接続されている一次側および二次側の接続ケーブルは、盤内端子部より全数撤去すること。



修繕名	そうか公園及び工業団地公園野球場電気設備修繕						設計図
図面番号	図面名称	案内図・配置図（そうか公園）					
1	縮尺	設 計 年 月	課 長	課長補佐	係 長	照 合	担 当
	図示	令和8年(2026年)7月					
草加市総合政策部公共建築課							

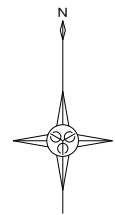

修繕場所：工業団地公園野球場
草加市稲荷五丁目14番24号

案内図 Noscale

古綾瀬川

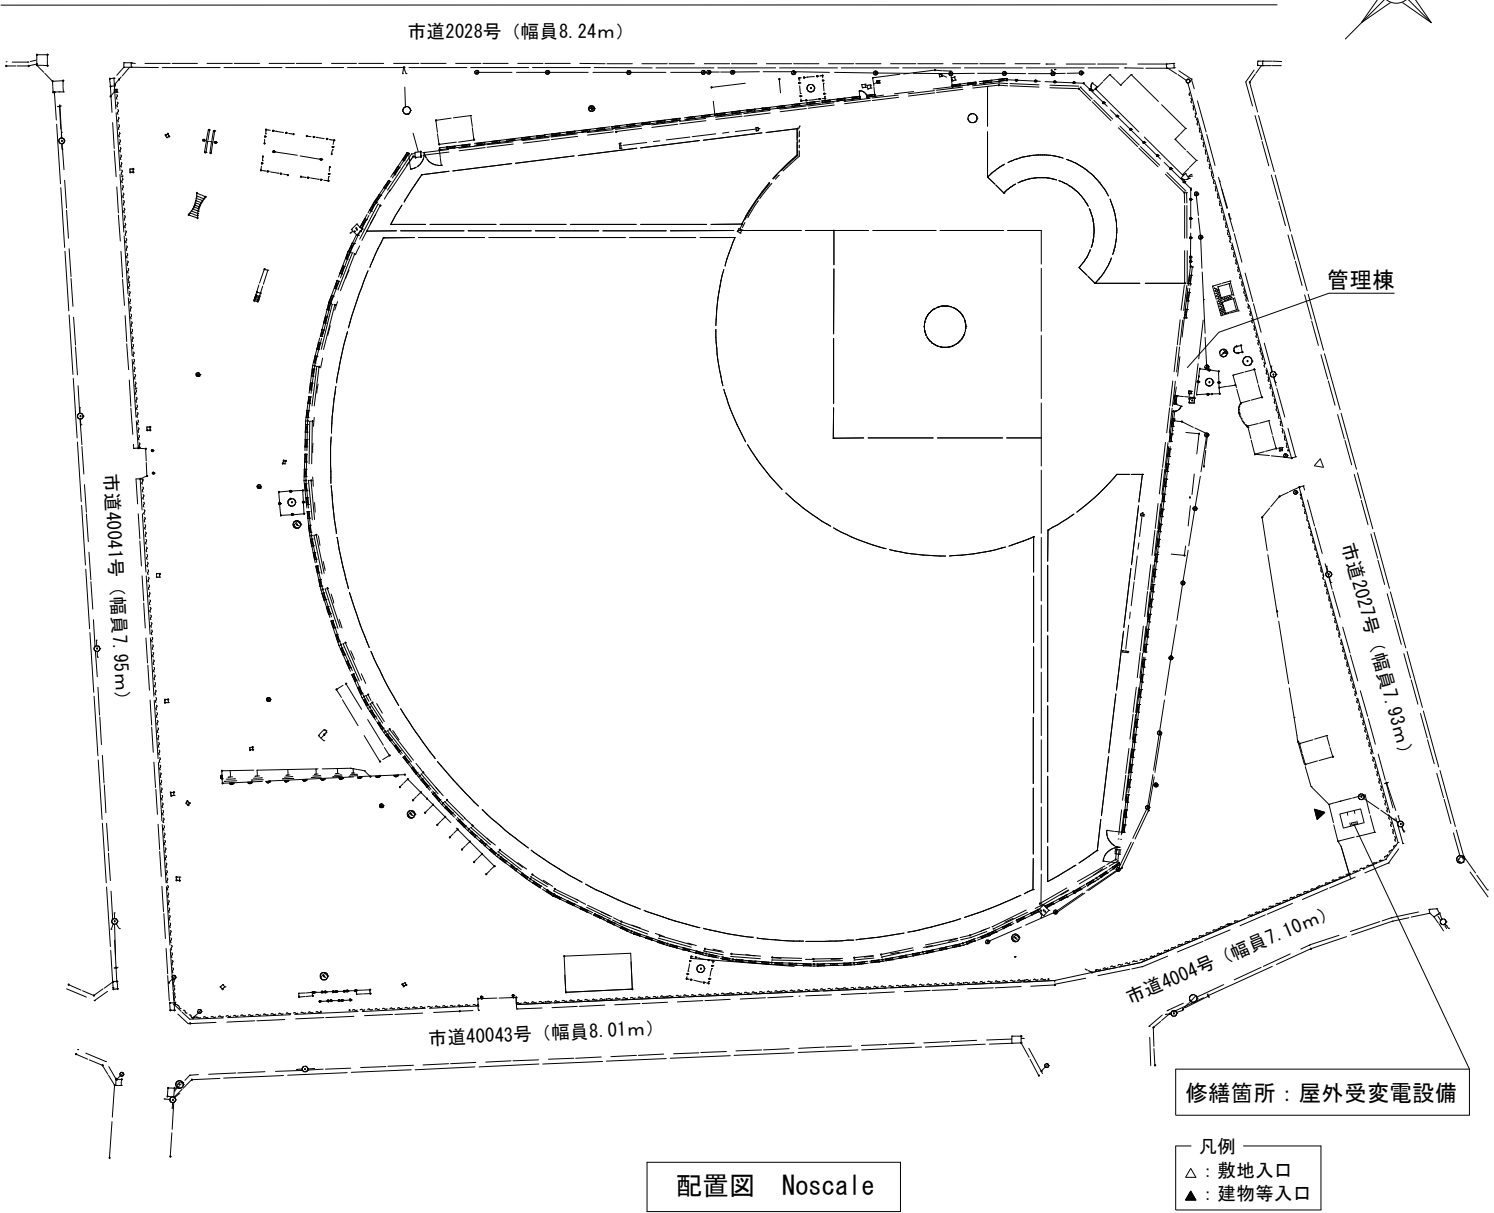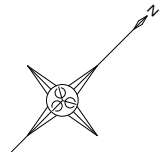

機器表（撤去・新設）				
名称	仕様・形状	数量	付属品等	備考
[撤去・新設] 高圧進相コンデンサ	[撤去] 15kvar 6.6kV 50Hz L=6% (撤去後PCB分析調査をすること) [新設] 15kvar 6.6kV 50Hz L=6%	1	[撤去・新設] 屋内用防振ゴム (耐震ストッパー付)	屋外受変電設備

※撤去物は担当監督と協議のうえ、指定場所に存置とする。

〈注記〉
修繕に伴い必要となる雑材料類については、本修繕に含むものとする。
自家用電気工作物に係る耐圧試験等については、本工作物を管理する電気主任技術者の立会を求めるものとする。
なお、立会費用については、本修繕に含むものとする。

修繕名		そうか公園及び工業団地公園野球場電気設備修繕						設計図	
図面番号		案内図・配置図（工業団地公園野球場）							
2	図面名称								
	縮尺		設計年月		課長	課長補佐	係長	照合	担当
	図示		令和8年(2026年)7月						
草加市総合政策部公共建築課									