


位置図 S=1 : 25,000


東総台地広域農道舗装修繕工事
銚子市新町外1町地内

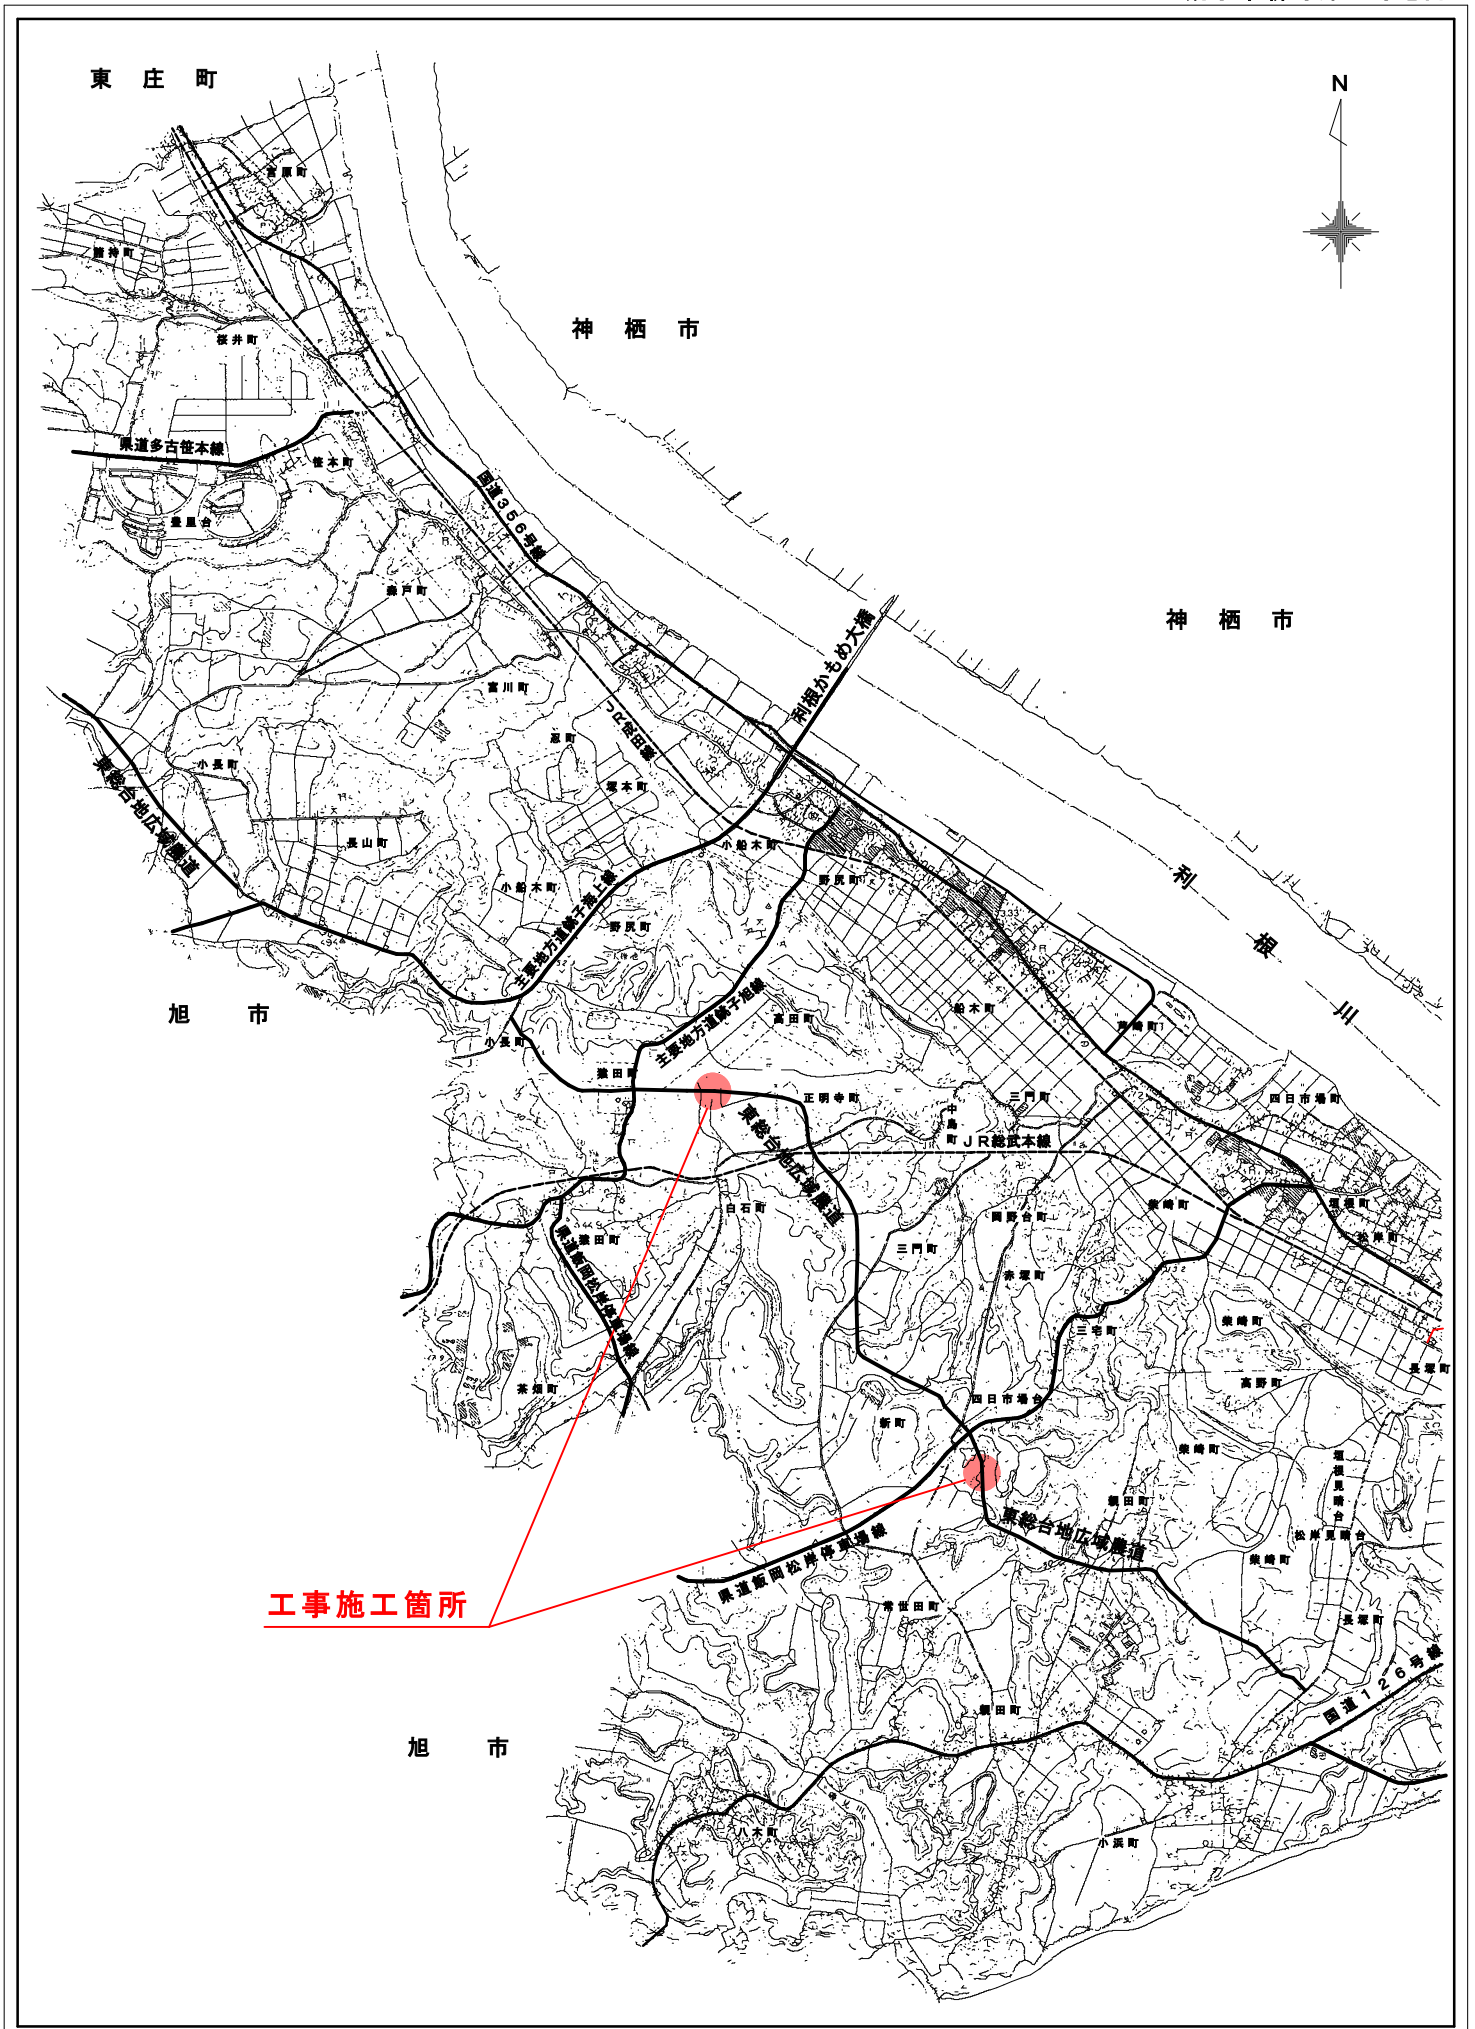

平面図 S= 1:1,000


新 町

工事延長 L=25.0m, W=7.0m 舗装面積 A=175m²

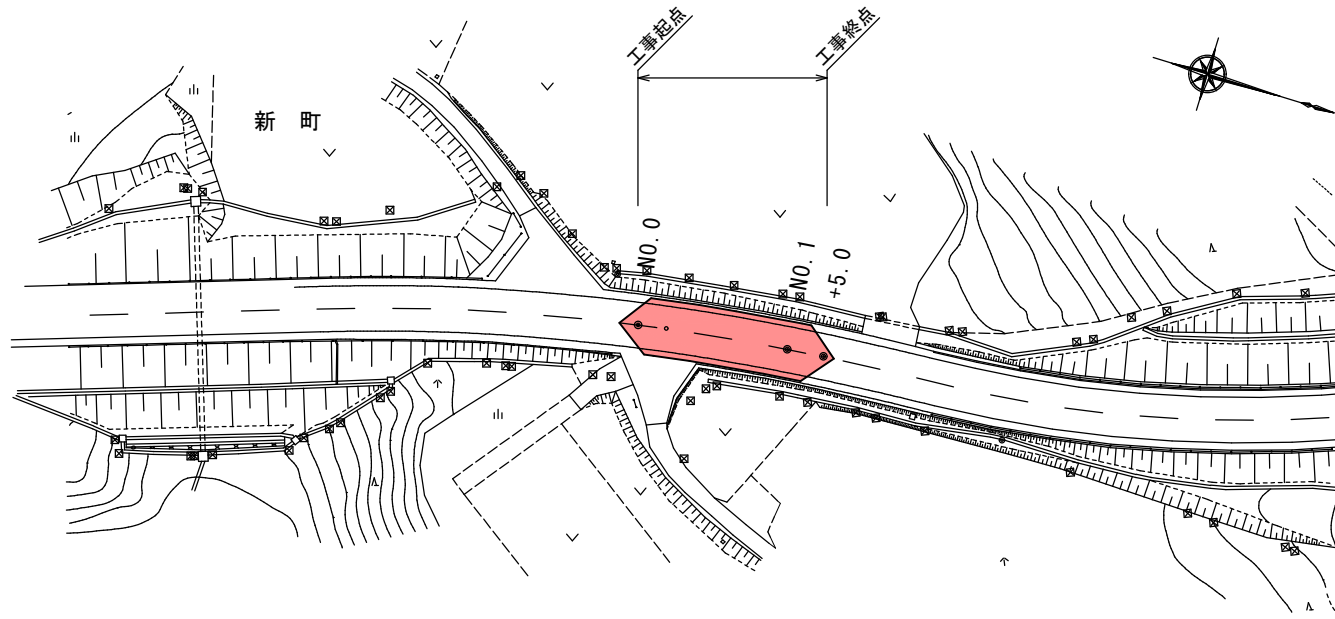


正明寺町

工事延長 L=25.0m, W=7.5m, 舗装面積 A=188m²

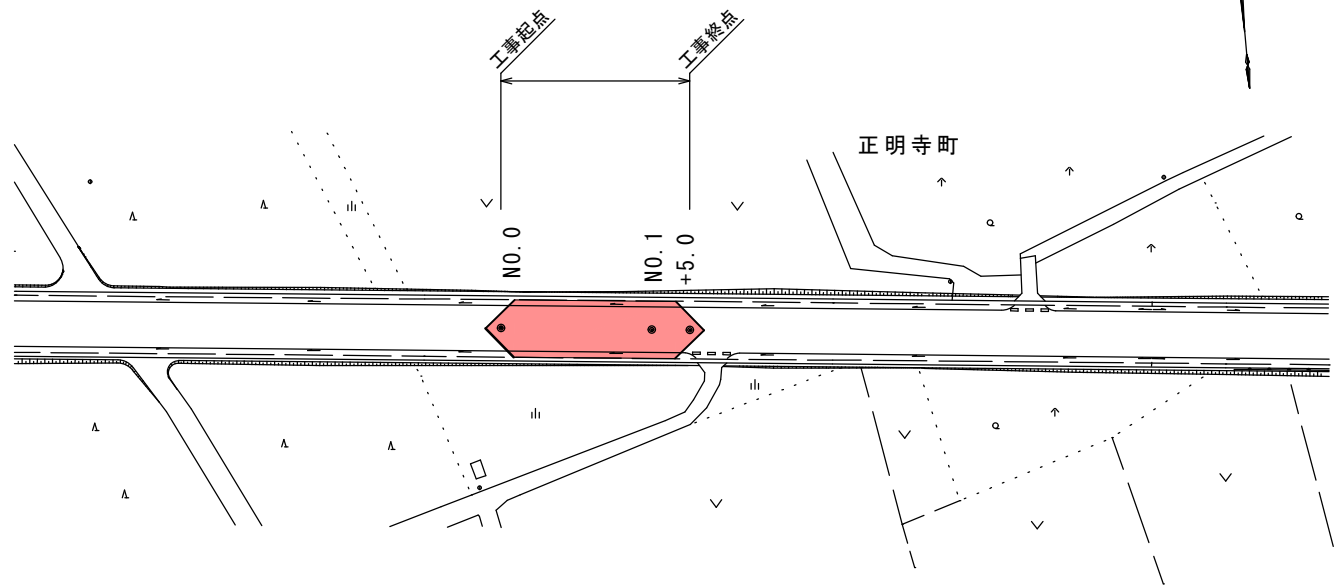

舗装復旧断面図 S= 1:15

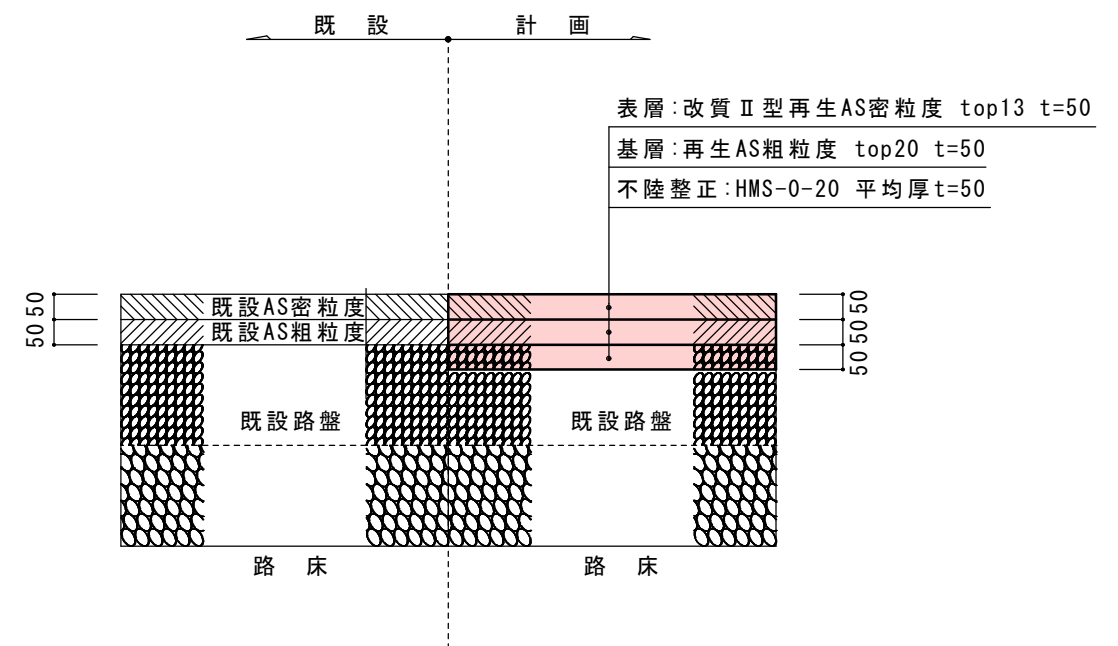

課長		班		設計	
年度	R 8	担当課名	農産課		
工事名	東総台地広域農道舗装修繕工事				1 / 1
工事箇所	銚子市新町外1町内				1