


市道 7253 号線舗装修繕工事
市原市 不入

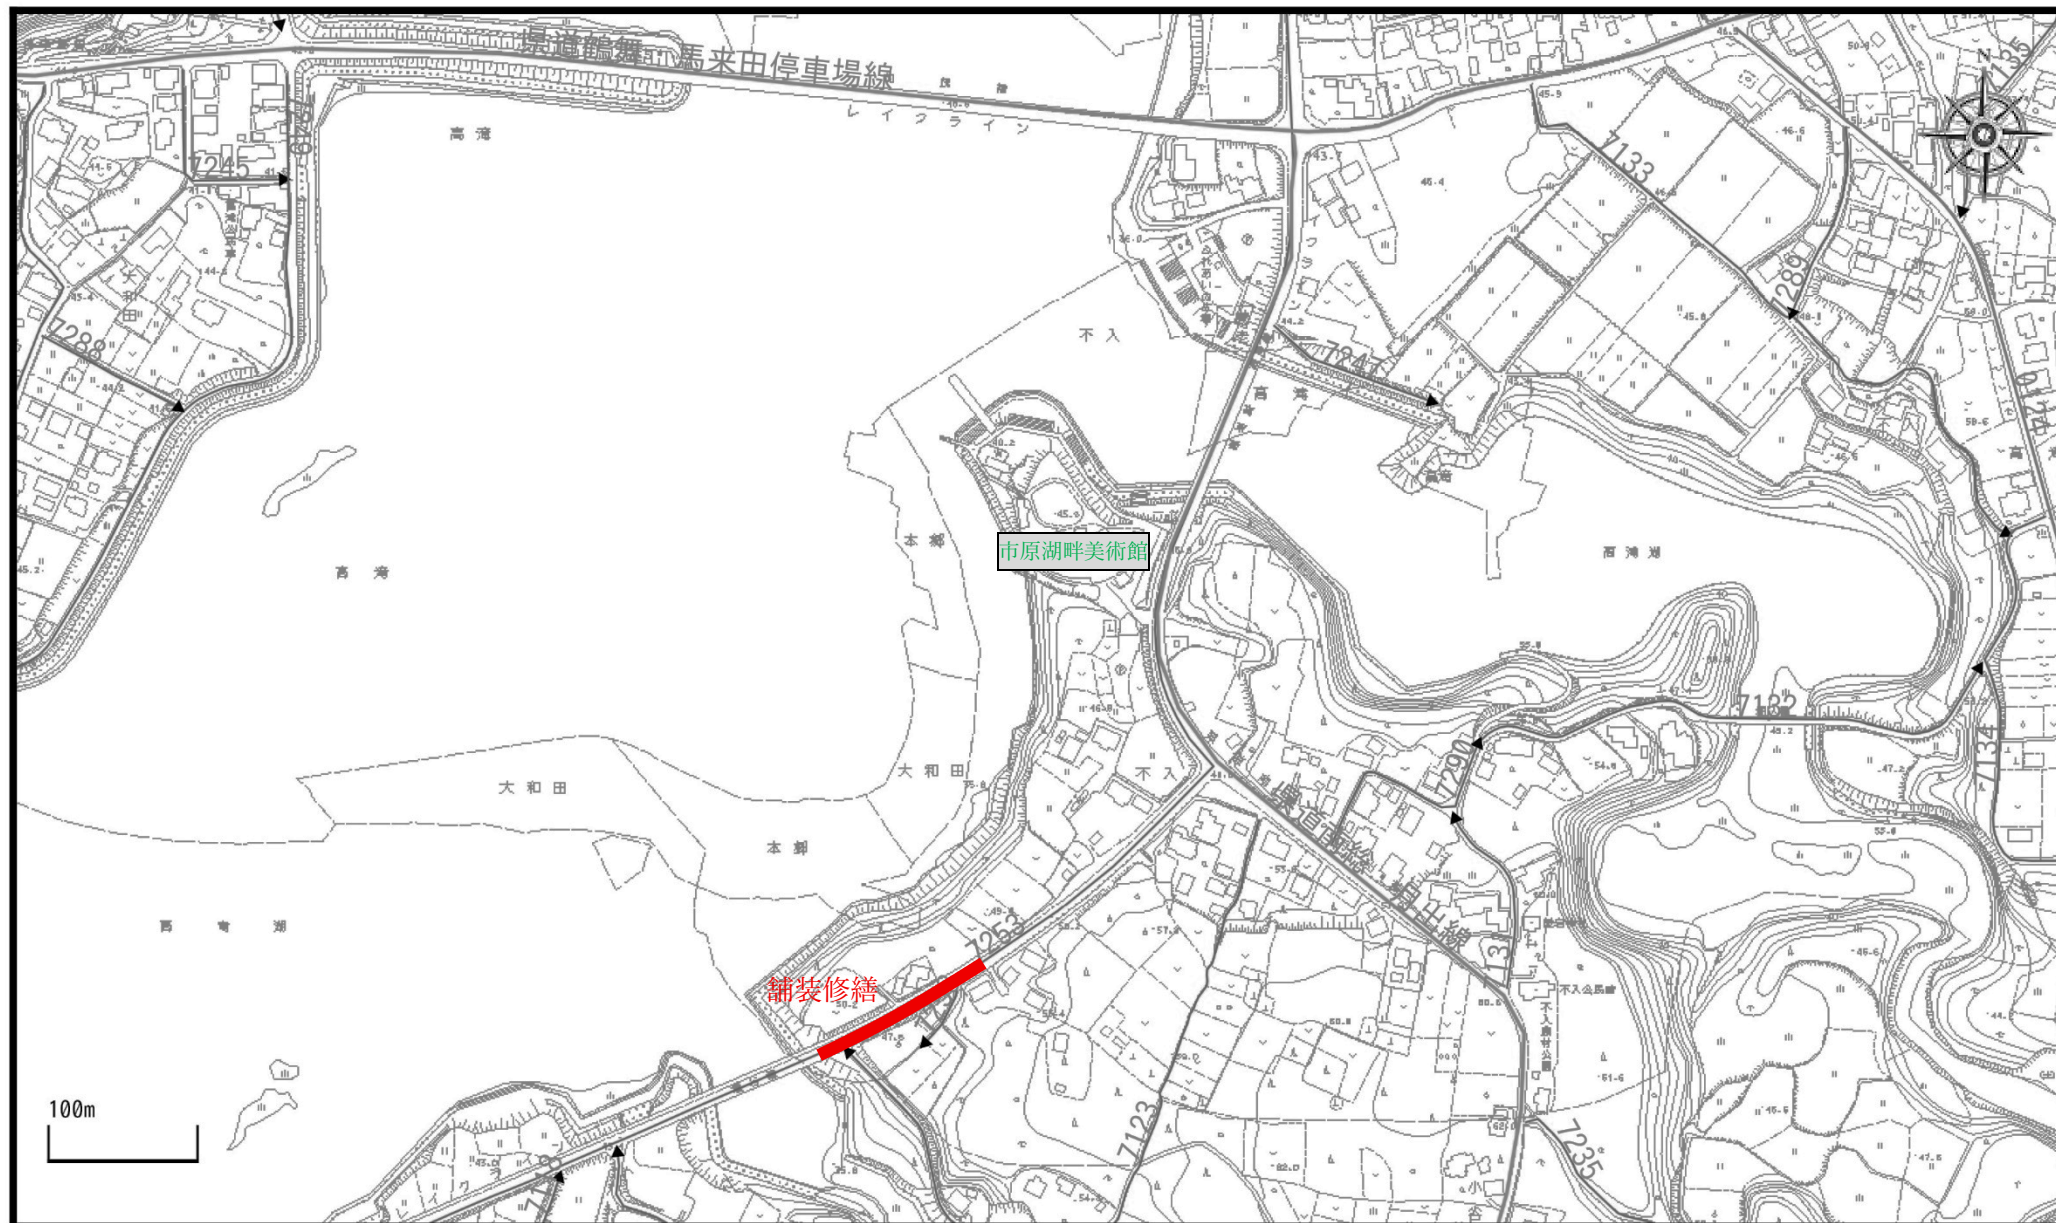

1 / 5,000

注釈：