


位置図

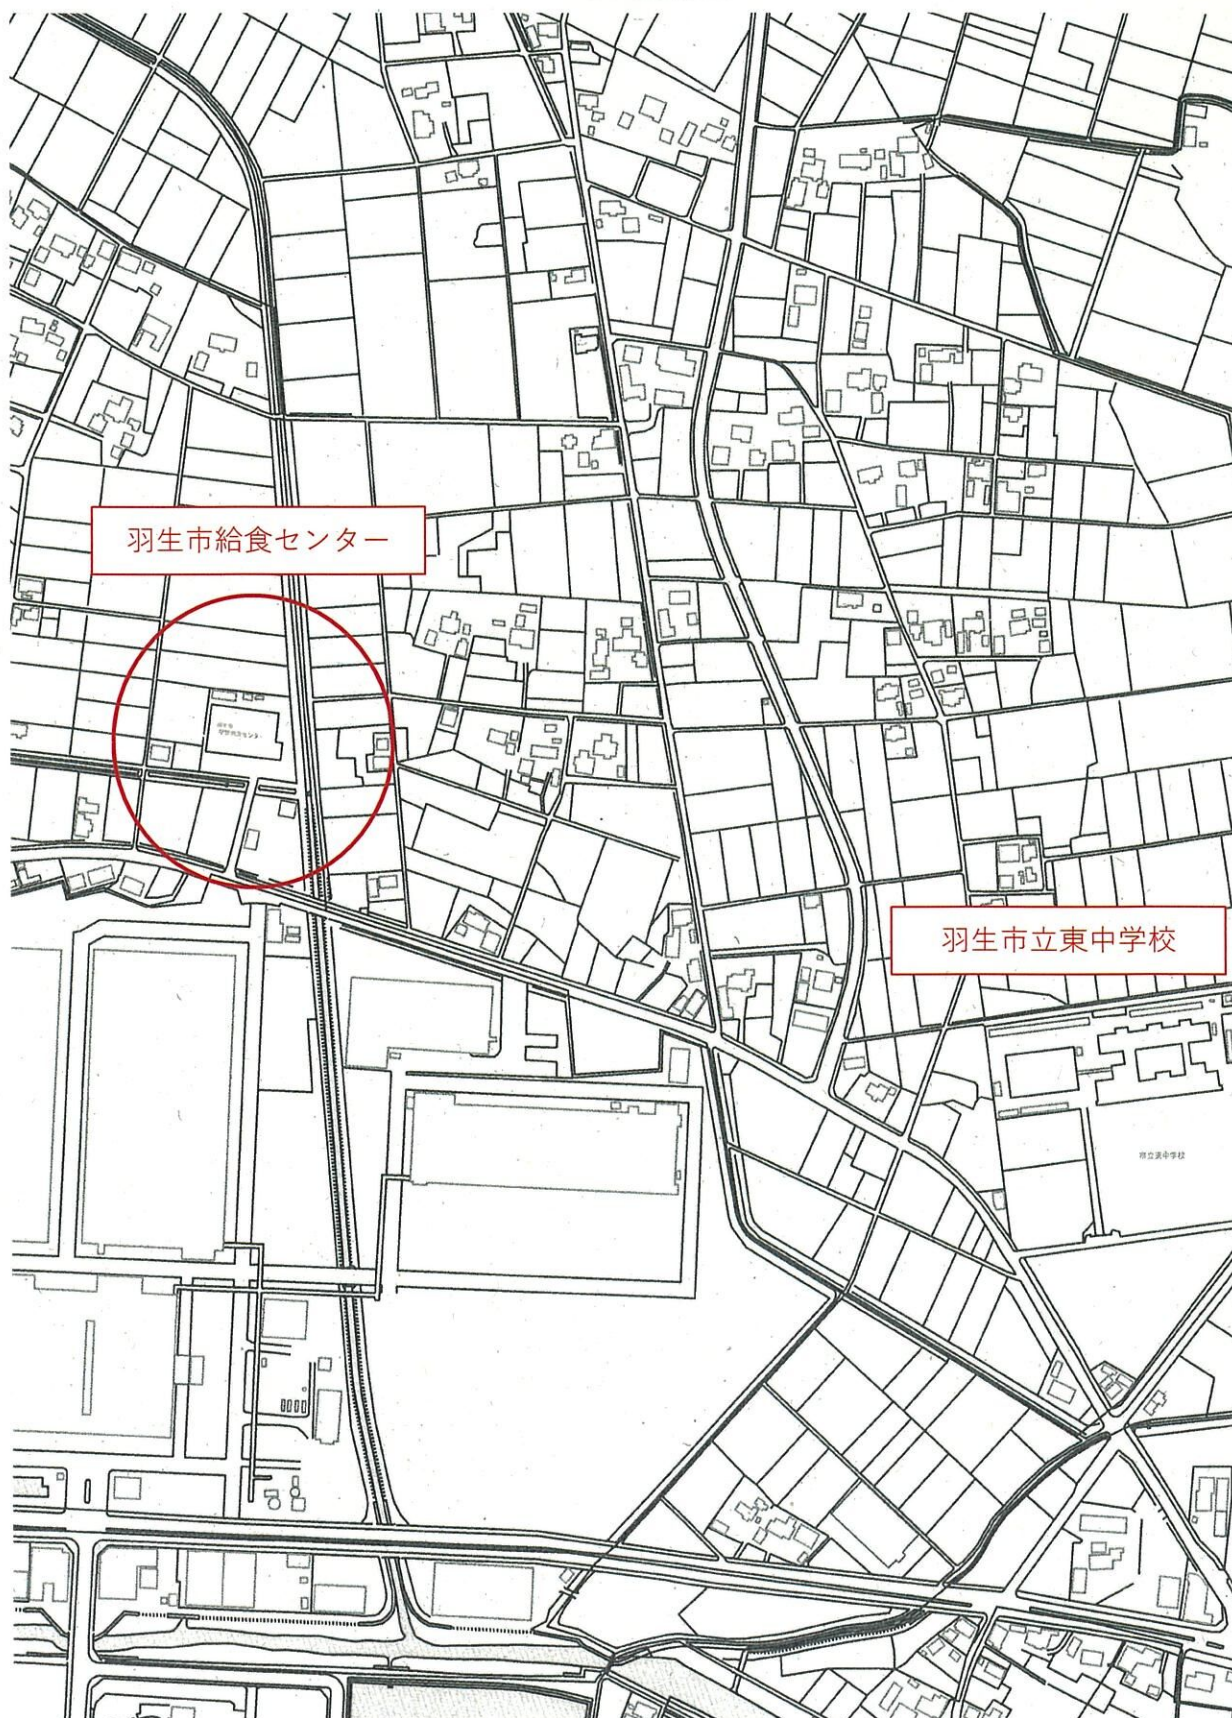

工 事 名：給食センター駐車場舗装補修工事

工 事 箇 所：羽生市給食センター敷地内